



QUERSCHNITT 1:100

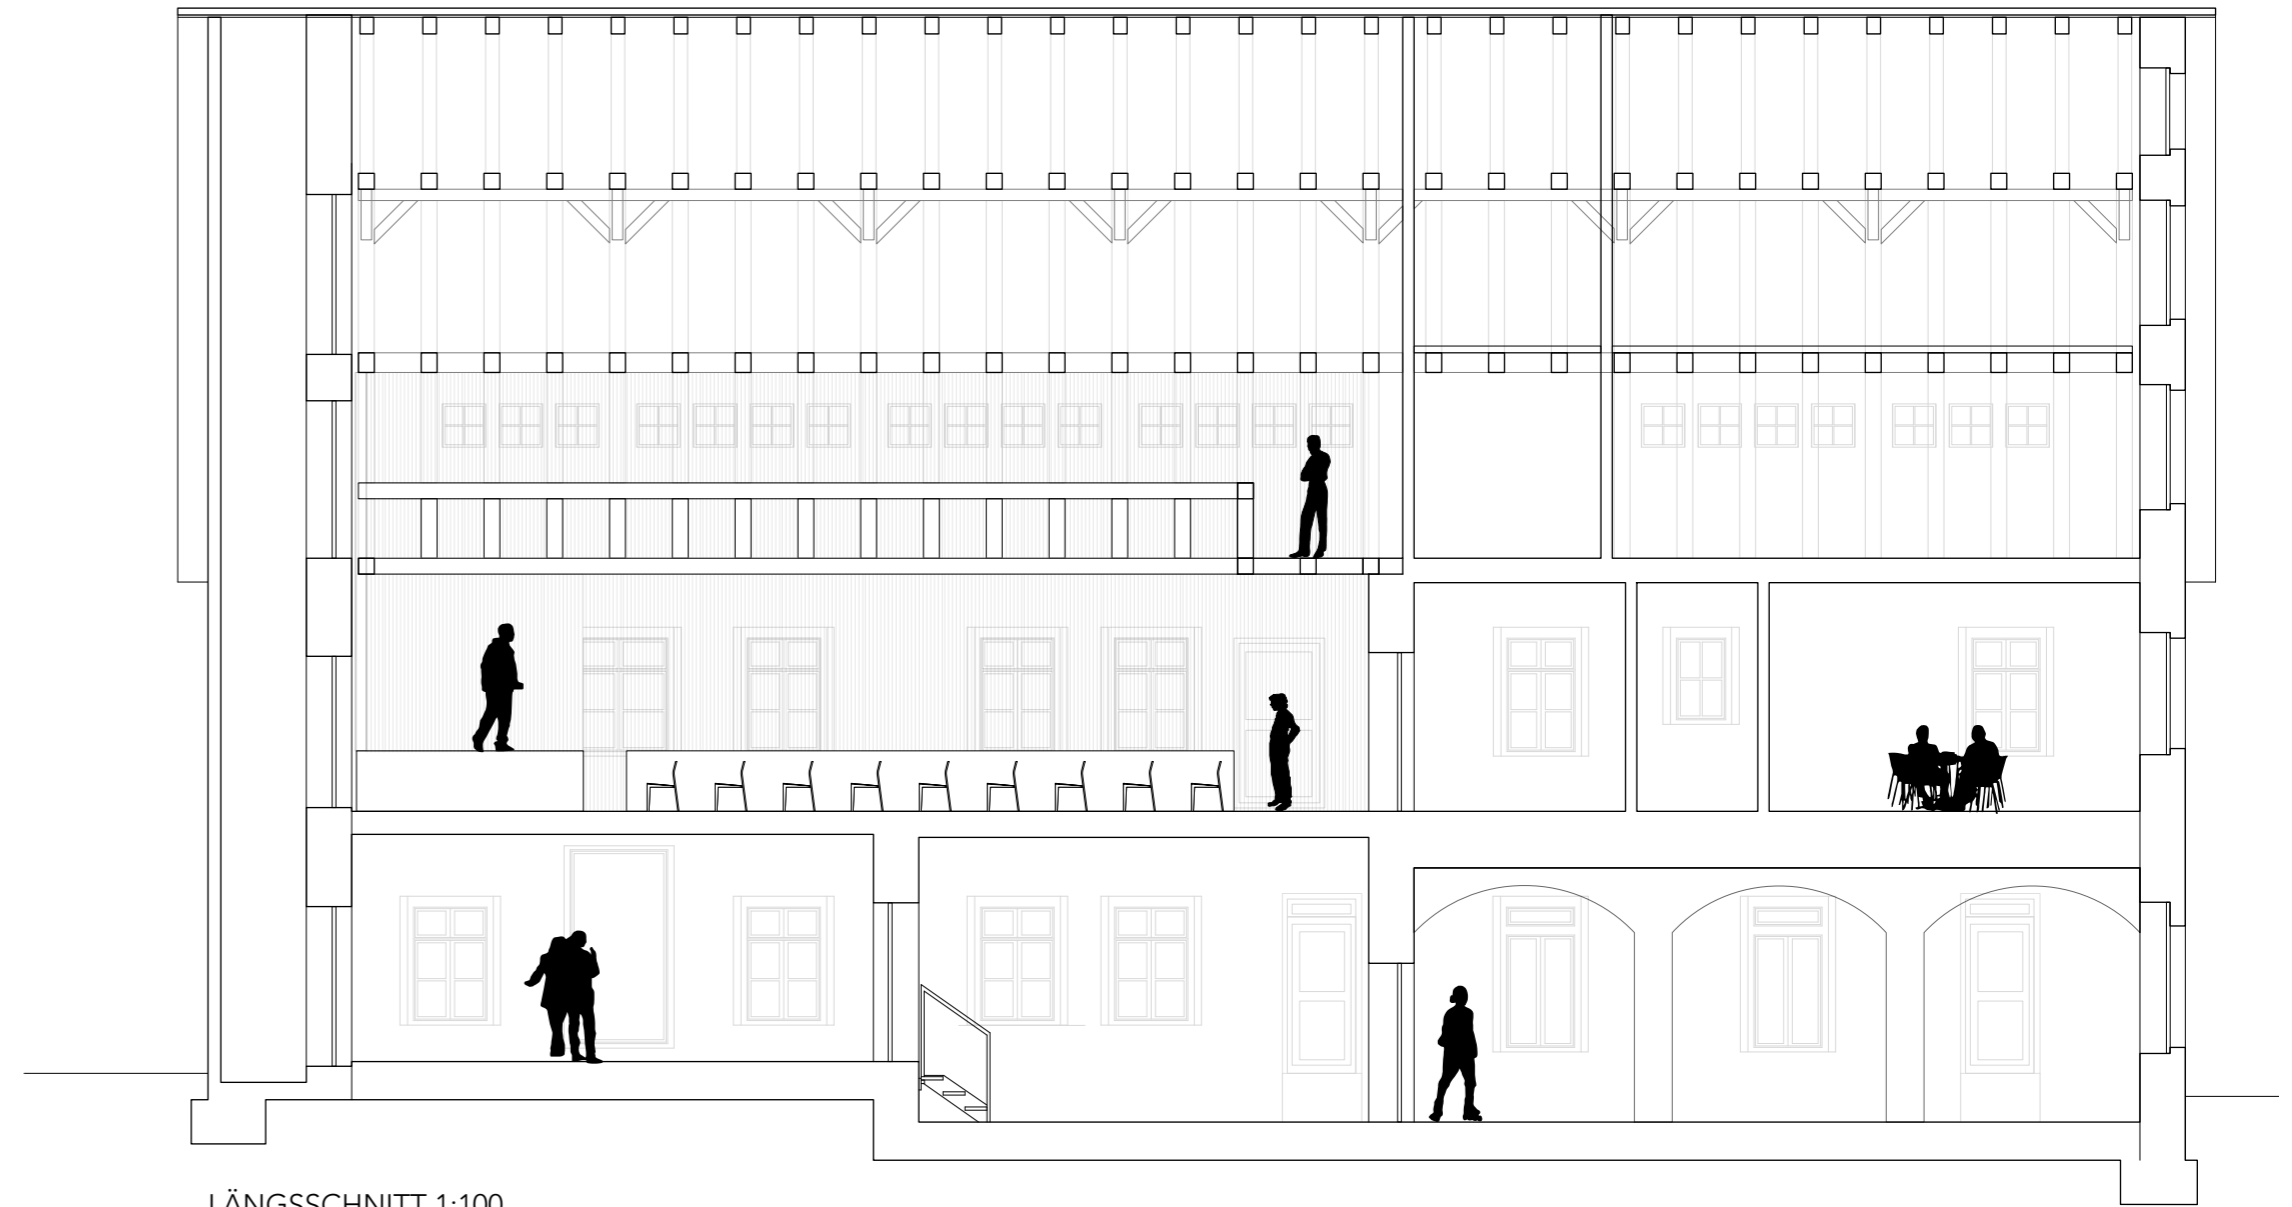

LÄNGSSCHNITT 1:100

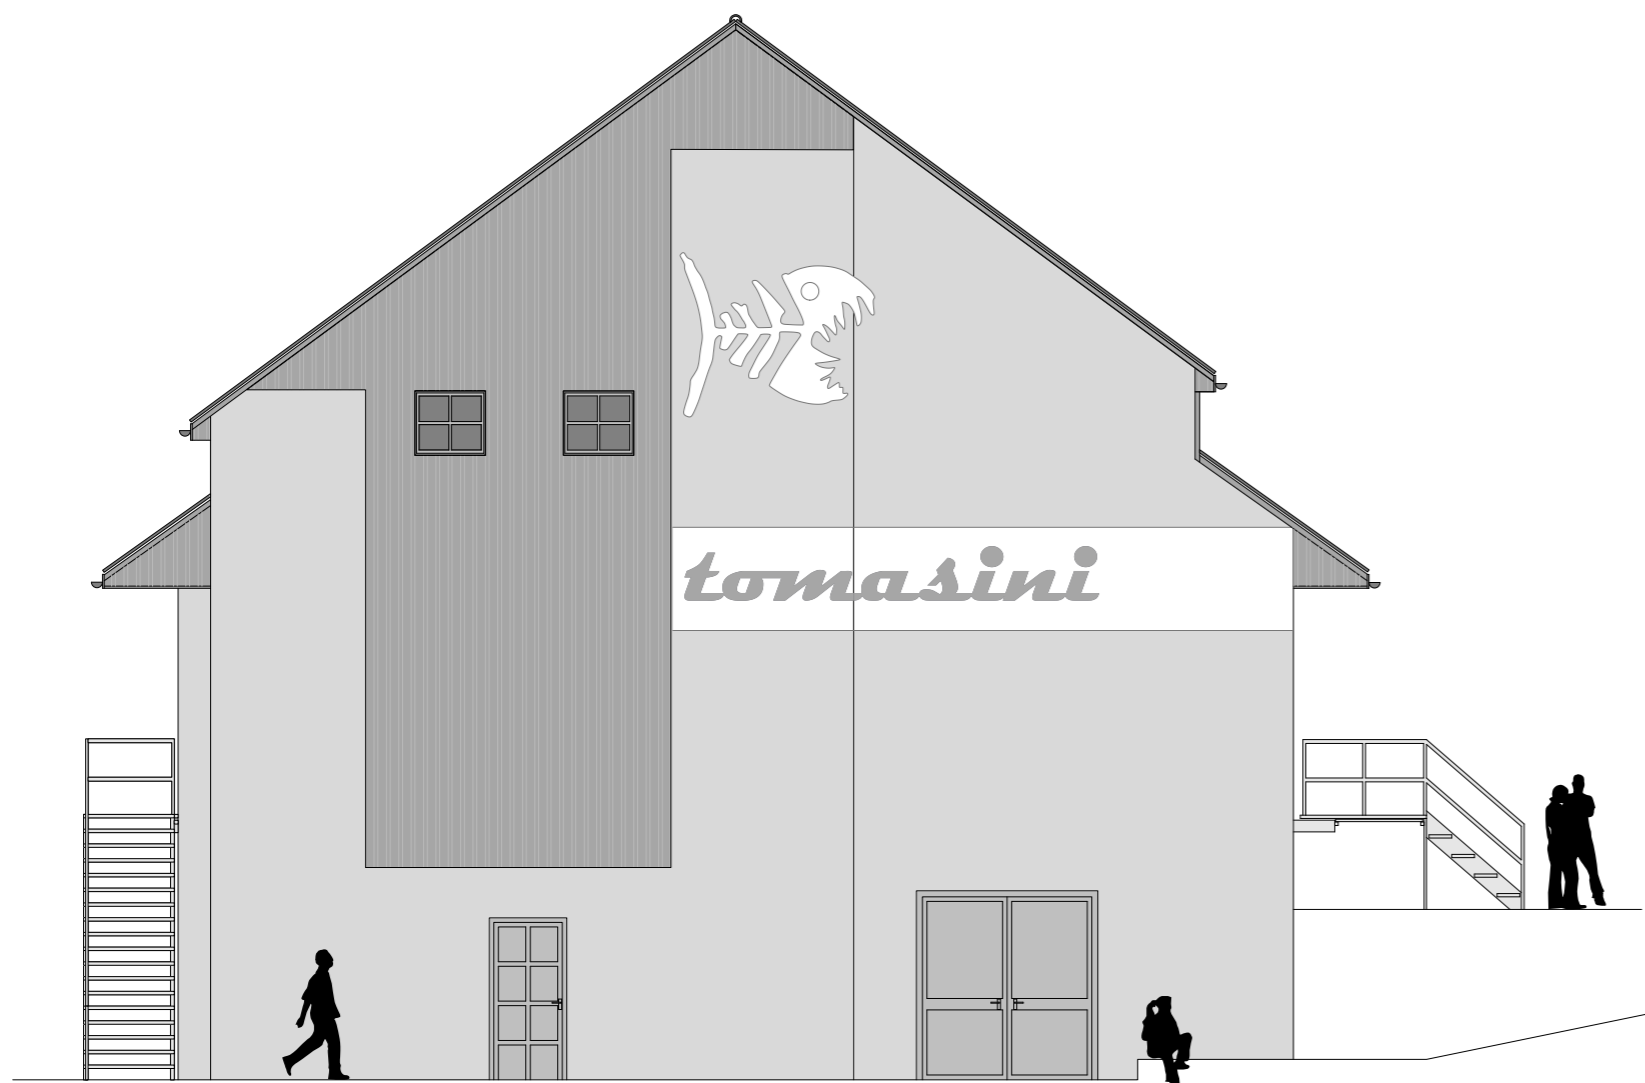

NORDFASADE 1:100



OSTFASADE 1:100