281_201	Bleiche **Erdgeschoss**		
Massstab: 1:50	Format: A0 / 841x1189	Zeichner: tr	Datum: 13.01.2023	Revision:

Bauherrschaft:	Bau& Landbau Abteilung Immobilien Kranenplatz 34 6060 Sarnen		
Architektur:	am-architektur gmbh	Aeneastrasse 1 6000 Luzern	T +41 (0) 62 882 02 11 F +41 (0) 62 882 10 91	info@am-architektur.ch www.am-architektur.ch

Bestand | Abbruch | Neu | Türen mit Badge

Höhenlage:

Beton	FB	OK fertig Boden	RAF	Rollladenkastenkante		Stahlbeton Typ 3-1,4	
Backstein	RB	OK roher Boden	K	Kantel		Stahlbeton Typ 4-1,4	
Kalksandstein	BF	Brüstungsfläche	M	Motor	40.00 / 0.25	Fertigfuge	
Mineralwollämmung	FF	Fensterfläche	MPB	Metallfensterbank	-0.15	Rohbaumass	
Mineralwollämmung wasserfest	BA	Bodenablauf	DK	Drahtglasdraht	1.2 cm	Schwelle fertig	
Versorgungsinstallation	DW	Dachwasser	EZ	Stahlbetonpfeiler		Fläche Fenstergeschoss Metallfassade	
Bauwerksfeuchte	BS	Betonsockelsteinen	BH	Blendrahmenkante		Revision	
Holzwerkstoff		Fritzdrahtnetz		Lichtschacht			
		Sekundärdrachen		Typisolaldichtung Bauteile/Grenzen			

Alle Masse sind Rohmasse, die sind vom Unternehmer auf eigene Verantwortung am Bau zu nehmen und zu kontrollieren. Unstimmigkeiten sind der Bauleitung sofort zu melden!
- Sofern nichts anderes vermerkt sind alle Installationen schlitzfrei ohne Deckelblende auszuführen.
- TÜrnischen beziehen sich ab OK Schwelle bzw. ab OK Nischen, fertigem Boden bis UK nchen Block.
- Fensterbrüstungen beziehen sich ab OK fertigem Fensterbank bzw. ab OK Schwelle bis UK fertiges Blum.
- Sämtliche Mauerkronen im Aussenbereich sind in sich sauber abgedichtet mit 1 cm Gefälle.

Bauprojekt

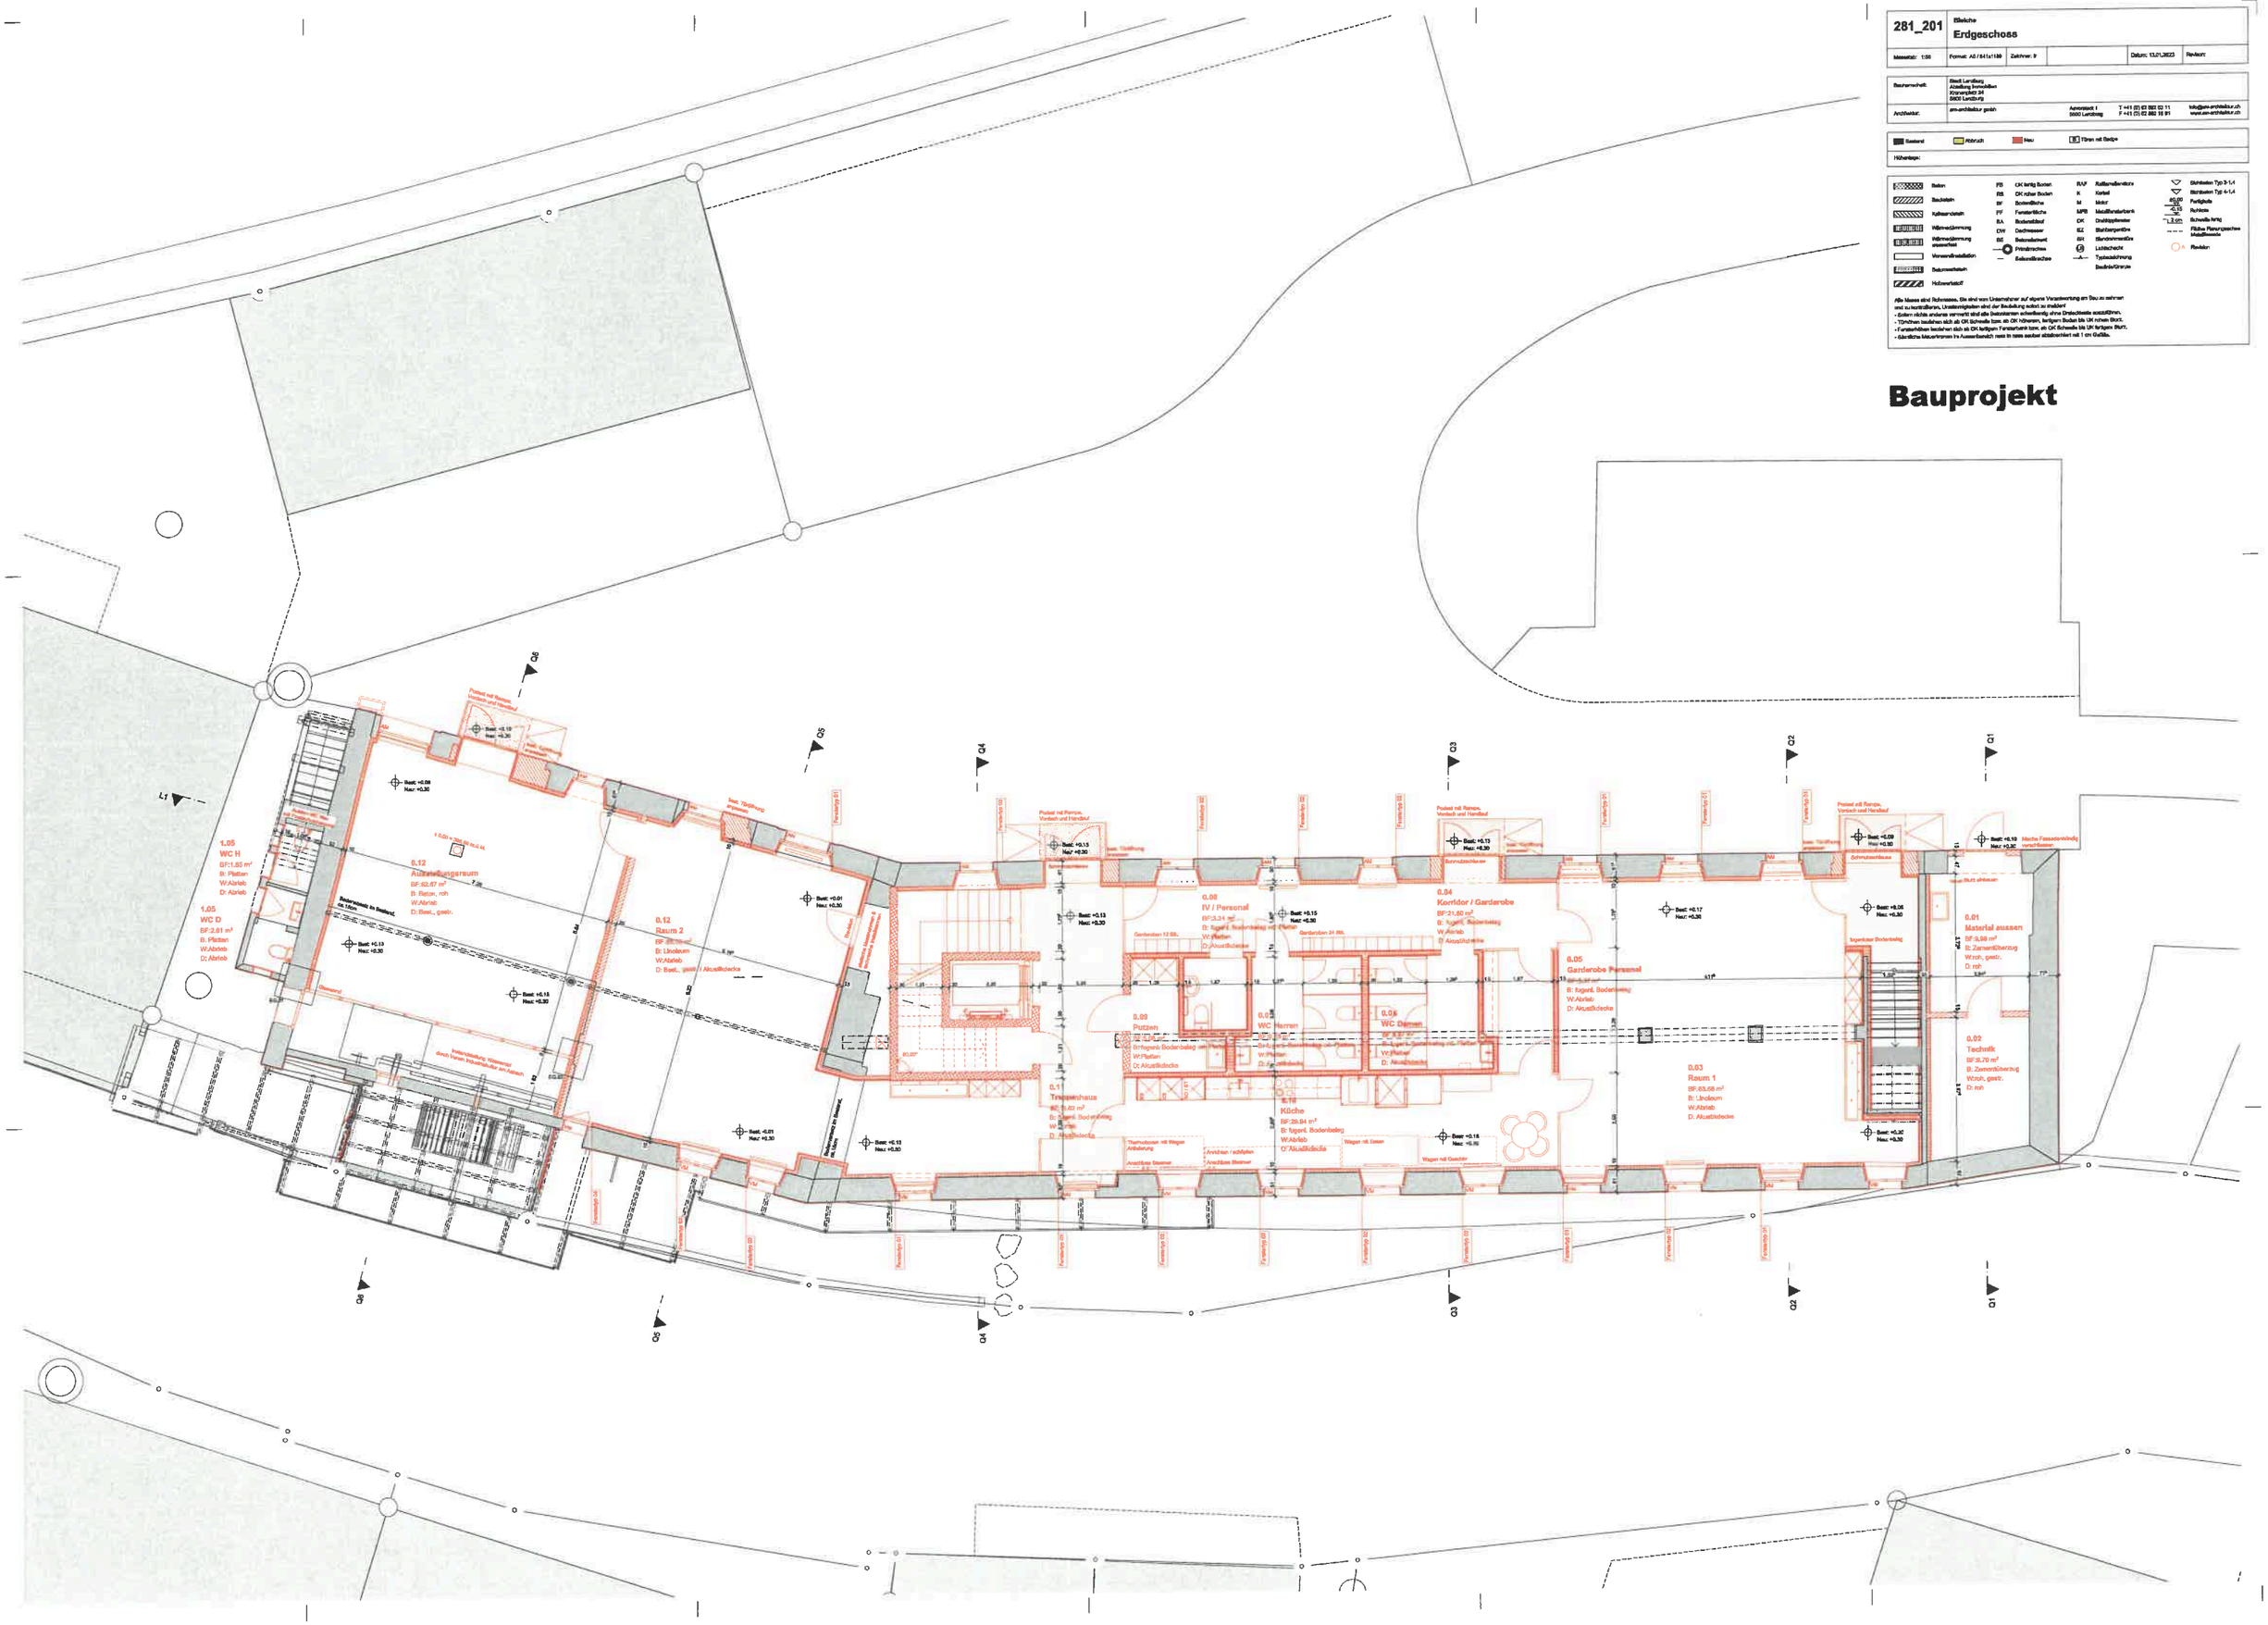

281_202	Bäuche **Obergeschoss**			
Massstab: 1:50	Format: A0 / 841x1189	Zeichner: lr	Datum: 13.01.2023	Revision:

Bauherrschaft:	Stadt Lenzburg Abteilung Immobilien Rathausplatz 24 5600 Lenzburg
Architektur:	arw-architektur gmbh Aarerstrasse 1 5600 Lenzburg T +41 (0) 62 893 03 11 F +41 (0) 62 893 18 91 info@arw-architektur.ch www.arw-architektur.ch

Bestand | Abbruch | Neu | Türen mit Rastlage

Höhenlage:

Beton	FB	OK fertig Boden	RAF	Rattenfallenstore		Einfriedung Typ 3-1,4
Backstein	RB	OK roher Boden	K	Kastel		Einfriedung Typ 4-1,4
Kalksandstein	BF	Bodenfläche	M	Motor	40,00	Fertigmass
Wärmedämmung	FF	Fensterfläche	MFB	Metallfensterbank	4,10	Rohbaus
Wärmedämmung Wasserfest	BA	Bodenablauf	OK	Oberkoppelraster	1,2 cm	Schwelle fertig
Vorsatzdrainbahn	DW	Dachwasser	GZ	Glaszwischenraum		Höhe Fensterparapet Metallblech
Betonverbrieb	BG	Balkonablauf	SR	Sicherheitsradius		Revision
Holzwerkstoff		Pfeilerachse		Lichtschacht		
		Sekundärachse		Typbezeichnung		
				Bauteilgrenze		

Alle Masse sind Rohmasse. Sie sind vom Unternehmer auf eigene Verantwortung vor Beginn zu nehmen und zu kontrollieren. Unstimmigkeiten sind der Bauleitung sofort zu melden!
- Böden dürfen anderen vermietet sind alle Bodenbeläge schachtartig ohne Dreiecksteile anzuschliessen.
- Türblätten beziehen sich ab OK fertigen Fensterbank bzw. ab OK Brüstungen, fertigem Boden bis UK roher Blech.
- Fensterflächen beziehen sich ab OK fertigen Fensterbank bzw. ab OK Brüstungen bis UK fertigem Blech.
- Sämtliche Massnahmen zu Aussenanlagen sind in einer neuen abgestimmt mit 1 cm Gefälle.

Bauprojekt

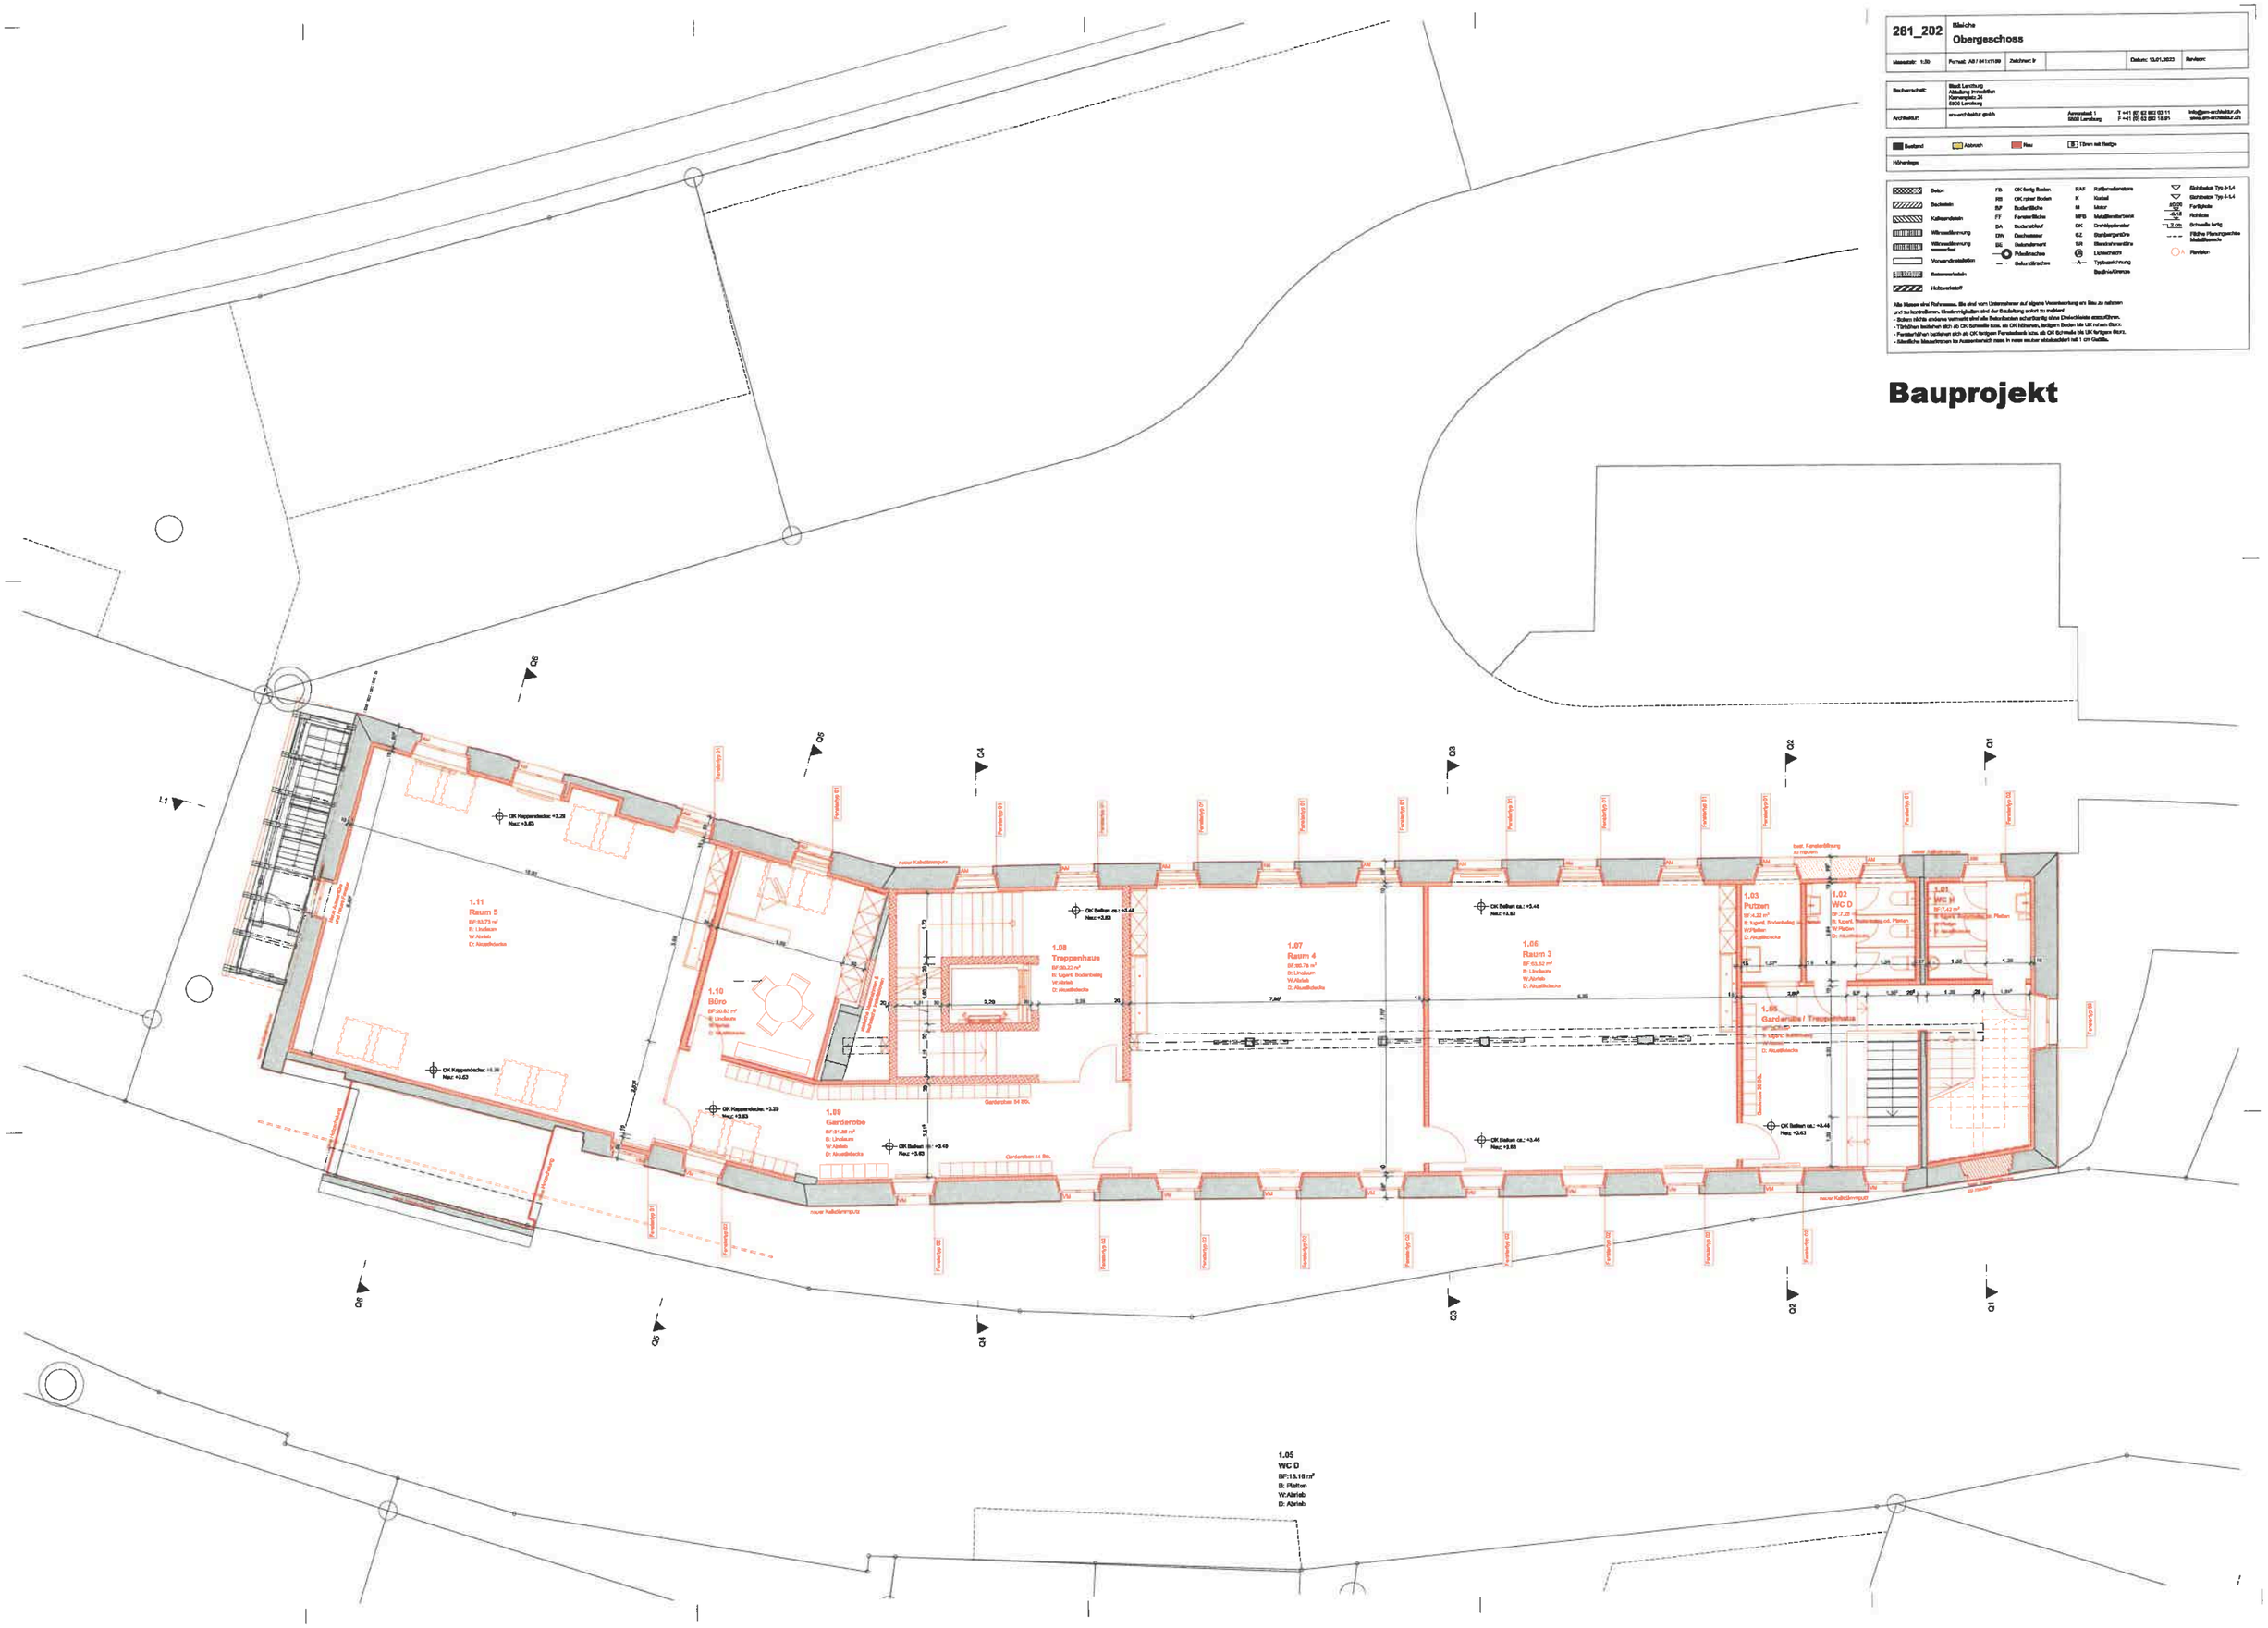

1.05
WC D
BF:13.18 m²
B: Platten
W:Abrieb
D: Abrieb

281_203	Bleiche **Dachgeschoss**			
Massstab: 1:50	Format: A0 / 841x1189	Zeichner: 9	Datum: 15.01.2021	Revision:

Bauherrschaft:	Stadt Lenzburg Abteilung Immobilien Kronenplatz 24 5600 Lenzburg		
Architektur:	aim-architektur gmbh	Aarcrosstrasse 1 5600 Lenzburg	T +41 (0) 62 892 03 11 F +41 (0) 62 892 15 91 info@aim-architektur.ch www.aim-architektur.ch

Bestand | Abbruch | Neu | Türen mit Beilage

Höhenlage:

Beton
Backstein
Kalksandstein
Wärmedämmung
Wärmedämmung wasserfest
Vorsatzdrainagebahn
Bakrowerbahn
Holzwerkstoff

RB OK fertig Boden
RS OK roher Boden
BF Bodenfläche
FF Fensterfläche
BA Bodenablauf
DW Dachrasser
SE Steckelement
Pfrondrucklinie
Sekundärlinie

RAF Rattenfallenstore
K Kartel
M Meter
MFB Metallfensterbank
DK Drehkippfenster
SZ Stahlbetongerüst
BR Blendrahmen/Türe
Lichtschacht
Typoskelettwand
Backfrontfenster

Skizzbeleg Typ 3-1.4
Skizzbeleg Typ 4-1.4
Fertigkote
Rohkote
Schwelle fertig
Fixpunkt Planungsnetz Modellbaustelle
Fixpunkt

Alle Masse sind Rohmasse, Sie sind vom Unternehmer auf eigene Verantwortung am Bau zu nehmen und zu kontrollieren. Unstimmigkeiten sind der Bauleitung sofort zu melden!
- Bolzen nicht anderes verweist sind alle Betonteilen schachtmäßig ohne Dreiecksleiste auszuführen.
- Türchen bezeichnen sich als OK Rohmauer bzw. als OK Mörtelen, fertigen Boden bis UK rohen Boden.
- Fensterbrüstungen bezeichnen sich als OK fertigen Fensterbank bzw. als OK Schmutz bis UK fertigen Boden.
- Sämtliche Mauerkrönen im Aussenbereich muss in neue sauber abdeckbar mit 1 cm Gefälle.

Bauprojekt

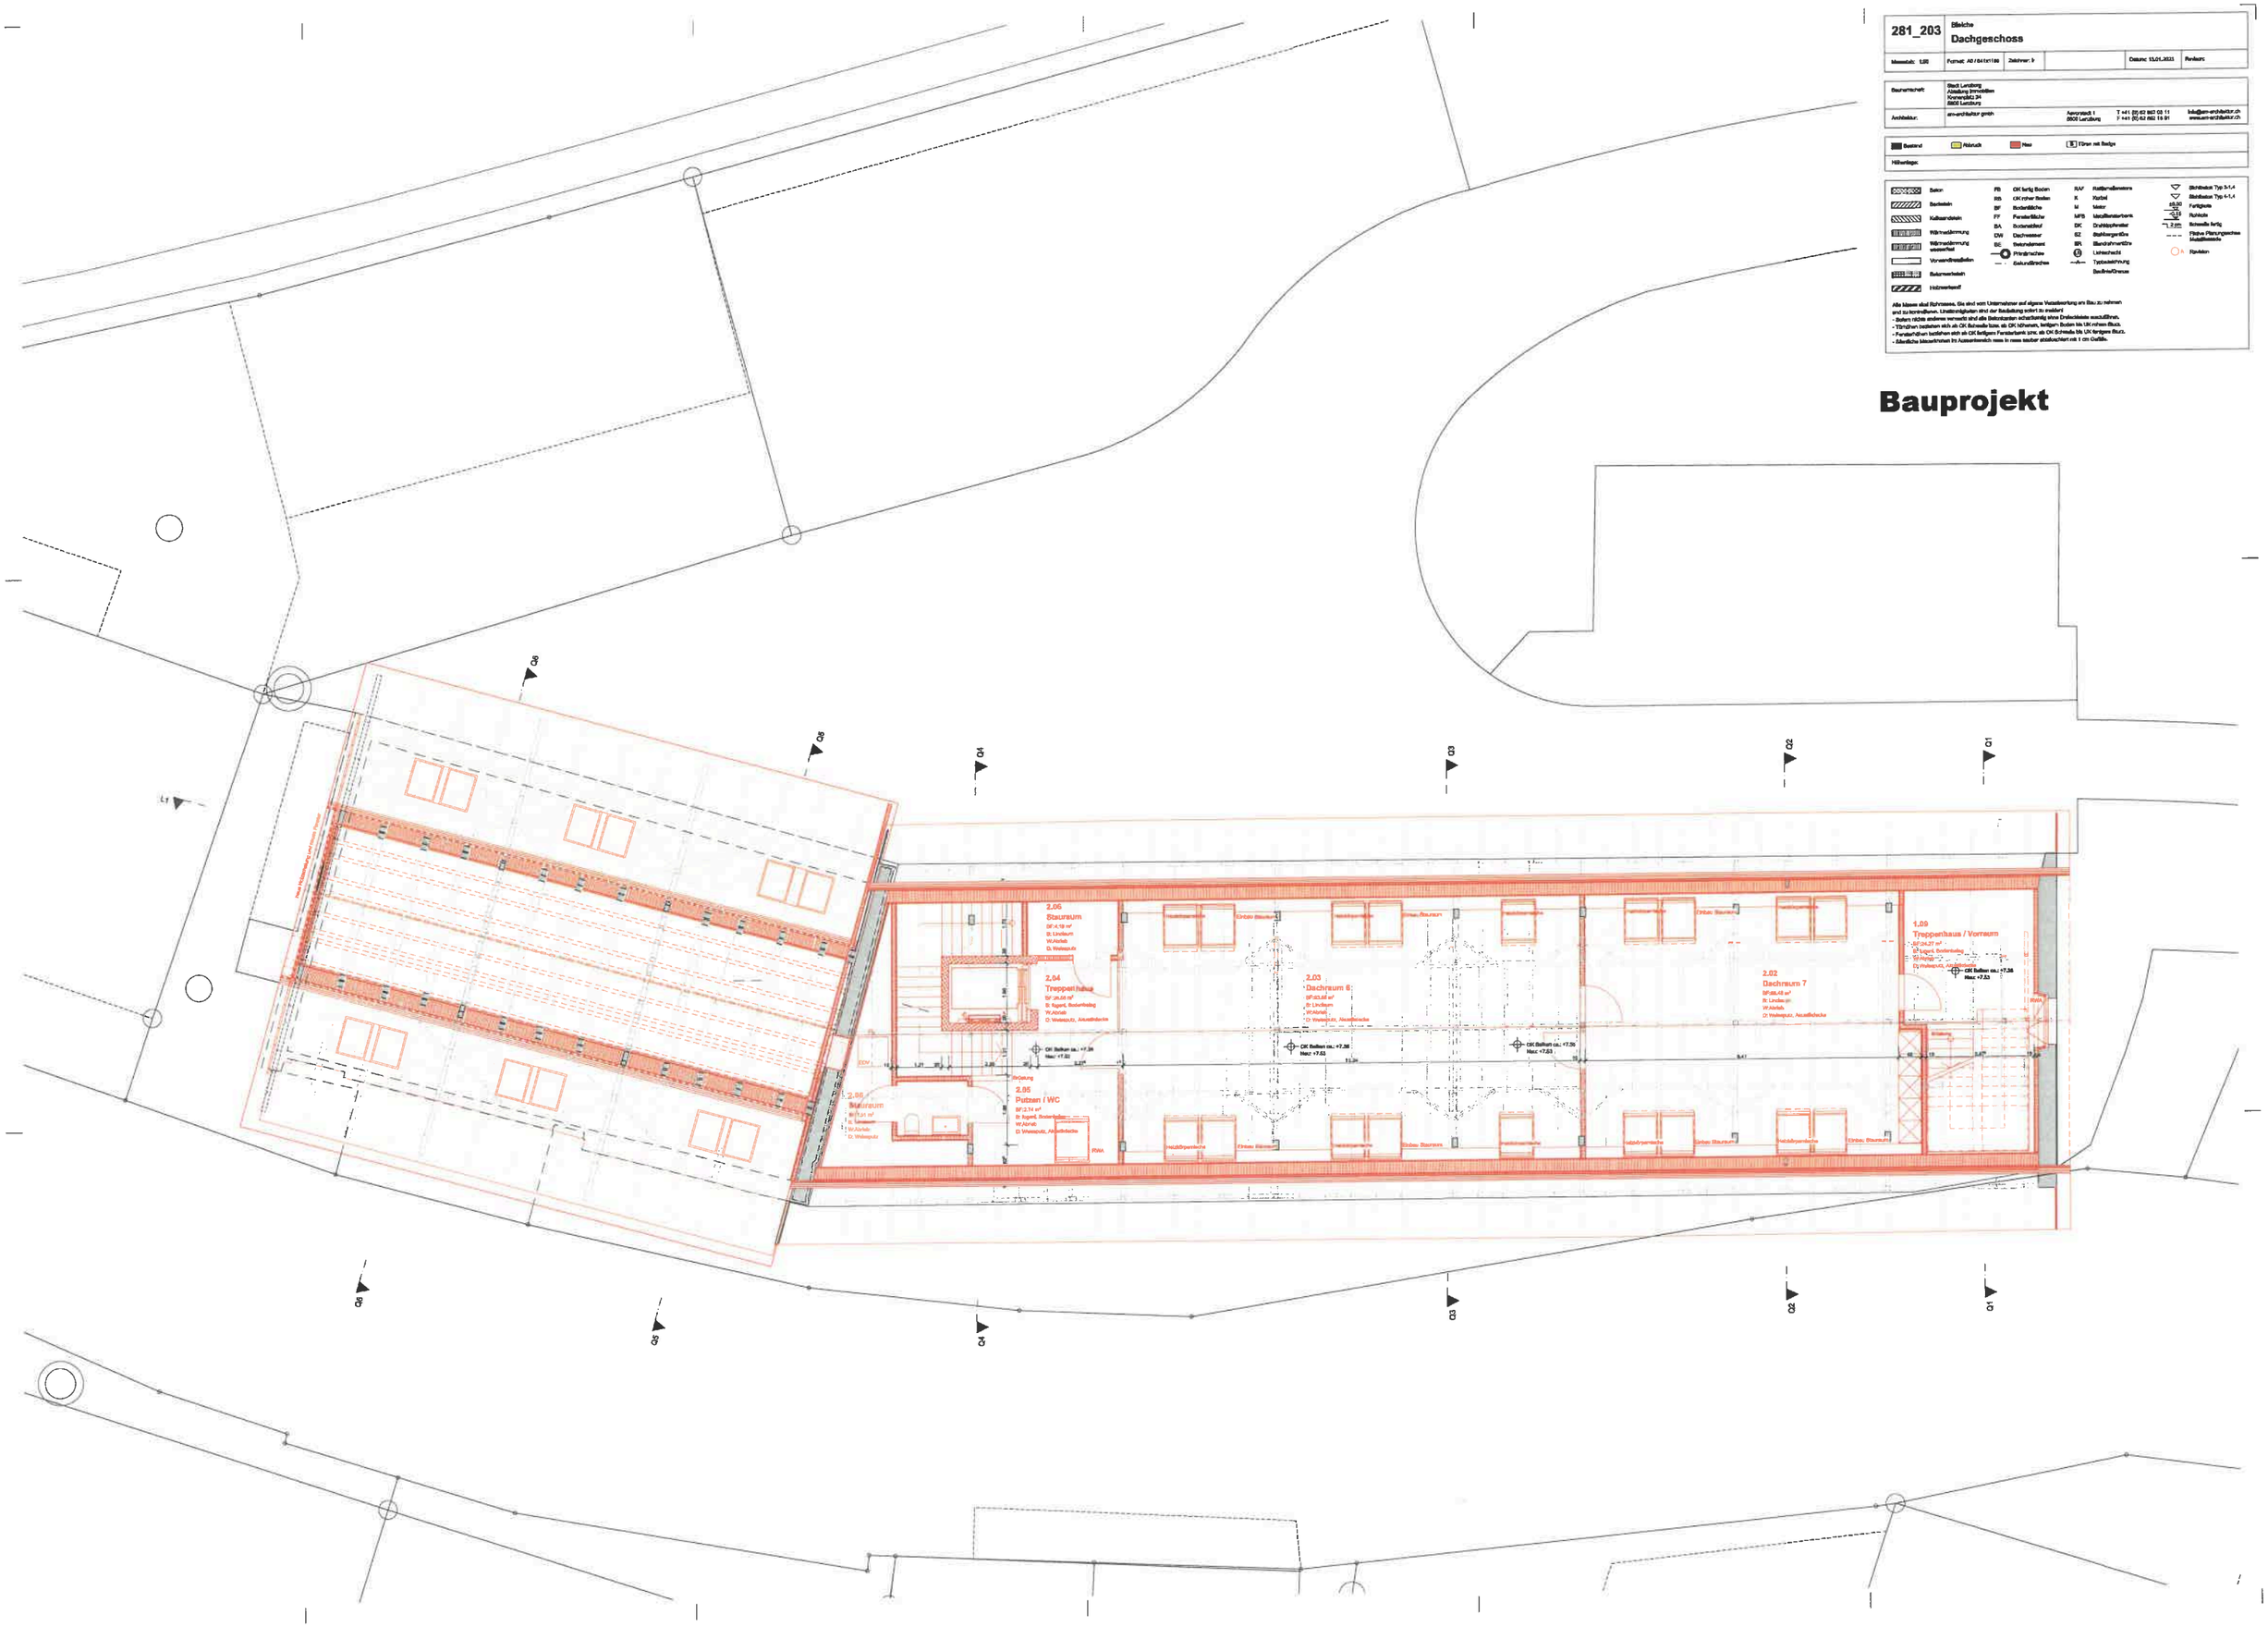

Fassadenansicht
Süd

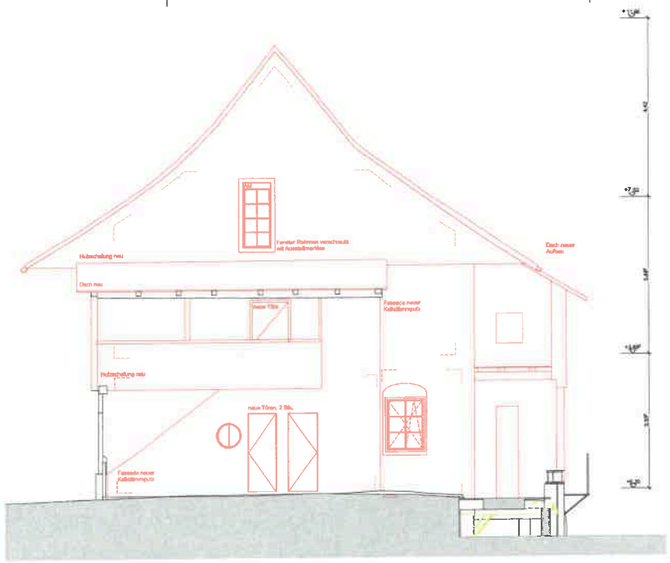

Fassadenansicht
Nord

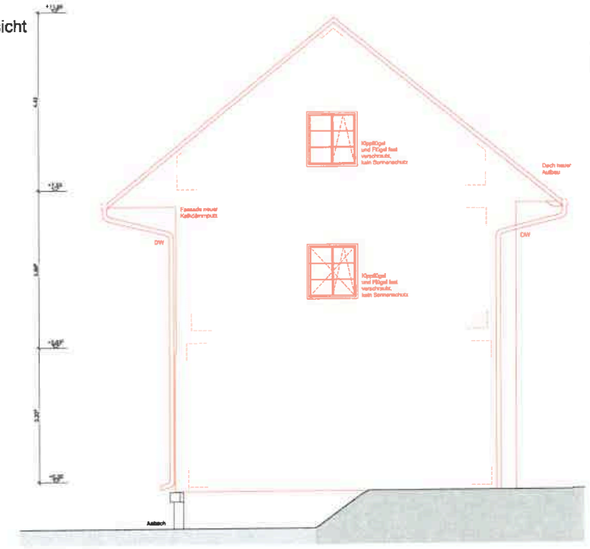

Bauteilaufbauten

Bodenaufbauten

Bodenaufbau EG neuen Eingangsbereich, Innenbereich	
Fußbodenbelag	
Unterlagsboden ohne FBH	60 mm
Trittschalldämmung	20 mm
Wärmedämmung	60 mm
Feuchtigkeitsabdichtung	10 mm
Ausgleichsschicht Beton	40-300 mm

Deckenaufbauten

Decke Nord über EG	
Fußbodenbelag, Linoleum	
Trittschalldämmung (Kork)	20 mm
Schüttung aus RC-Material	120 mm
OSB-Platte	22 mm
Stahlträgerprofilen über Balken	
Gefälledämm	240/320 mm
Dämmung	100 mm
Installationsraum	150 mm
abg. Akustikdecke (gelocht)	40 mm
Decke Mitt über EG	
Fußbodenbelag, Linoleum	
Trittschalldämmung (Kork)	20 mm
Lattrahmen	135 mm
bestl. Kappendecke	ca. 150 mm
Anstrich	

Wandaufbauten

Außenwandaufbau zu Außenluft	
Innenputz	15 mm
Innendämmung, Mineralfaser	100 mm
Mauerwerk Bestand	var.
Kalkdämmputz	20 mm
Innenwand Bestand	
Putz	15 mm
Schwingdielen	150 mm
Mauerwerk Bestand	var.
Abdichtungsschlämme	
Wand neuen Gebäudeteil (Fachwerk)	
Innenverkleidung	10 mm
Mauerwerk, Bestand	var.
Dämmung, Unter	115 mm
Deckputz	10 mm

Dachaufbauten

Dachaufbau	
Dachverkleidung außen	22 mm
Dampfsperre	
bestl. Sparren	240/var. mm
Dämmung Flamro	340 mm
Unterlatt Weichfaserplatte	40 mm
Lattung / Hinterlüftung	30 mm
Zugeplattung	30 mm
Ziegel	

281_211	Bleiche **Fassadenansichten**		
Massstab: 1:50	Format: A0 / 841x1189	Zeichner: b	Datum: 13.01.2023	Revision:

Bauherrschaft:	Stadt Lenzburg Abteilung Immobilien Rathausplatz 24 5600 Lenzburg		
Architektur:	arx-architektur gmbh	Aarauerstrasse 1 5600 Lenzburg	T +41 (0) 62 882 63 11 F +41 (0) 62 882 15 81	info@arx-architektur.ch www.arx-architektur.ch

Bestand | Abbruch | Neu | R Türen mit Riegel

Höhenlage:

Beton	FB OK fertig Boden	RAF Rollladenkasten	Stützbeton Typ S-L4
Backstein	RB OK roher Boden	K Kachel	Abdichtung Typ 4-L4
Kalksandstein	BF Bodenfläche	M Motor	Fertigbeton
Wärmedämmung	FF Fensterfläche	MFB Metallbaustellenbrett	Rohbeton
Wärmedämmung wasserfest	BA Bodenablauf	DK Drehkippfenster	Schwalle fertig
Vorsatzdrainmatten	DW Dachrinne	GZ Gleitbergerziegel	Fixfenster Rauchgasrohre Metallfenster
Betonverbaustein	BC Betonelement	BR Blendrahmentüre	
Holzverbaustoff	Pfahlbrücke	Lichtschacht	Revision
	Sekundärbrücke	Tiefbauleitung Bauliche/Grenze	

Alle Masse sind Rohmasse, die sind vom Unternehmer auf eigene Verantwortung am Bau zu nehmen und zu kontrollieren. Unstimmigkeiten sind der Bauleitung sofort zu melden!
- Sofern nichts anderes vermerkt sind alle Betonkanten scharfkantig ohne Dreieckleiste auszuführen.
- Türschwellen beziehen sich ab OK Schwelle bzw. ab OK Schienen, fertigen Boden bis UK nehmen Blatz.
- Fensterbänken beziehen sich ab OK fertigem Fensterbank bzw. ab OK Schwelle bis UK fertigen Blatz.
- Sämtliche Mauerkronen im Aussenbereich muss in rasse sauber abgeschärfet mit 1 cm Gefälle.

Bauprojekt

Fassadenansicht
West
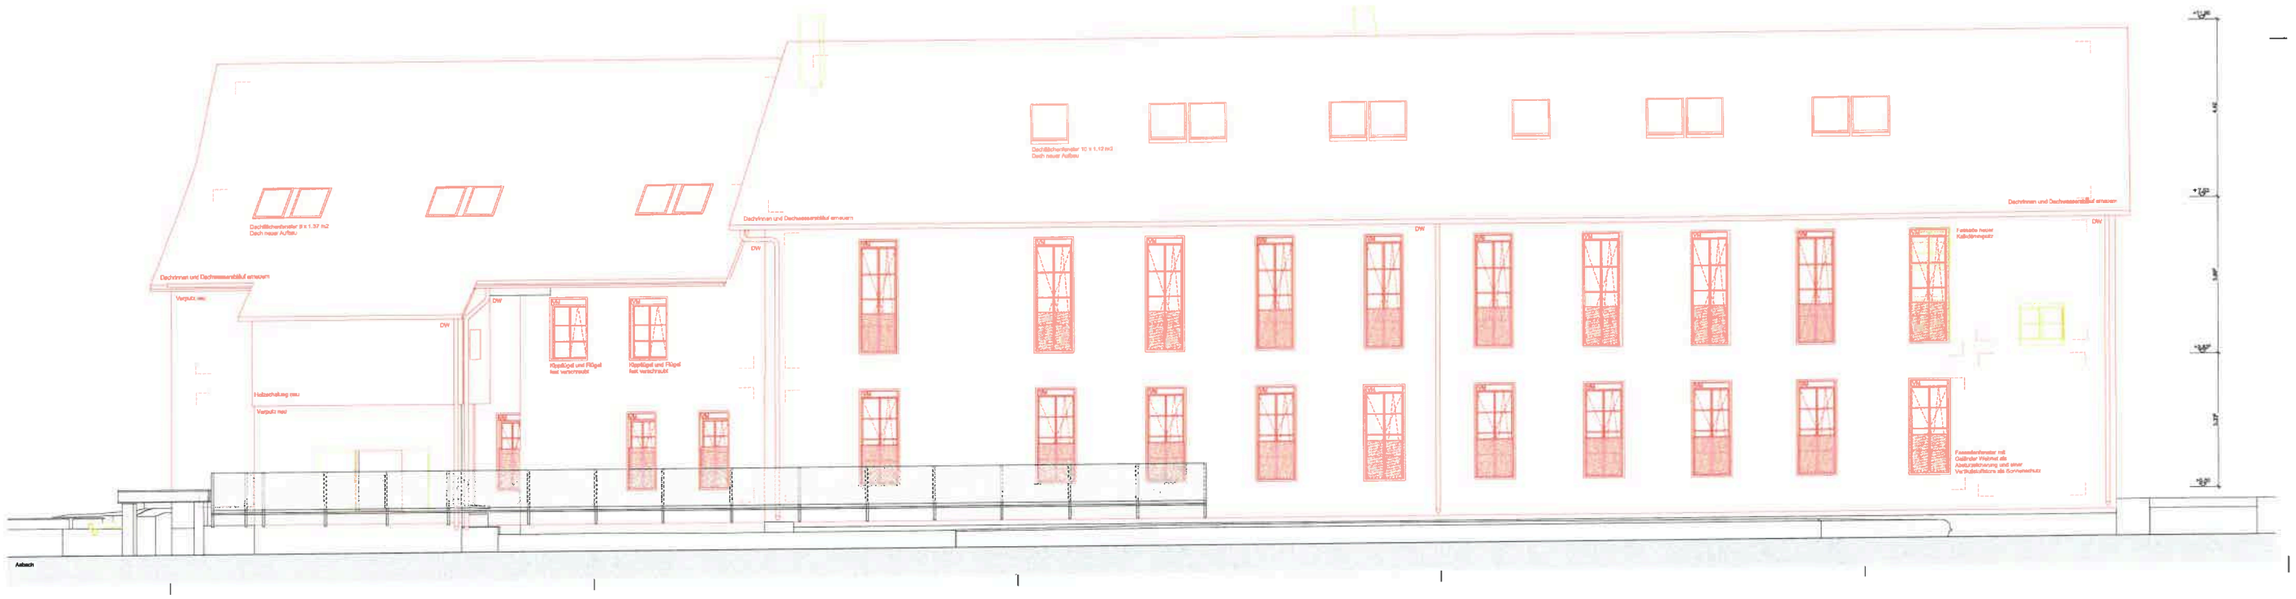
Fassadenansicht
Ost