

Index:	Kurzbeschreibung der Änderung:	Datum:
A		
B		
C		
D		
E		

**Fahrgrund AG** Plan Nr. 100447-32012  
 Bahnhofstrasse 20, 5600 Lenzburg, Tel.: 062 891 07 97, www.fahrgrund.ch  
 Erstellt: LIM, Geprüft: XXX, Erst. Dat.: 03.10.2025, Änd. Dat.: , Index: , Format: 30 / 126

**Othmarsingerstrasse**

**Normalprofile 1+2 1:50**  
**Detail 1:20**


**Bauprojekt**  
**Stadt Lenzburg**



**Legende:**


- Projekt
- Bestand
- Abbruch

**Normalprofil 1 (QP 3) 1:50**

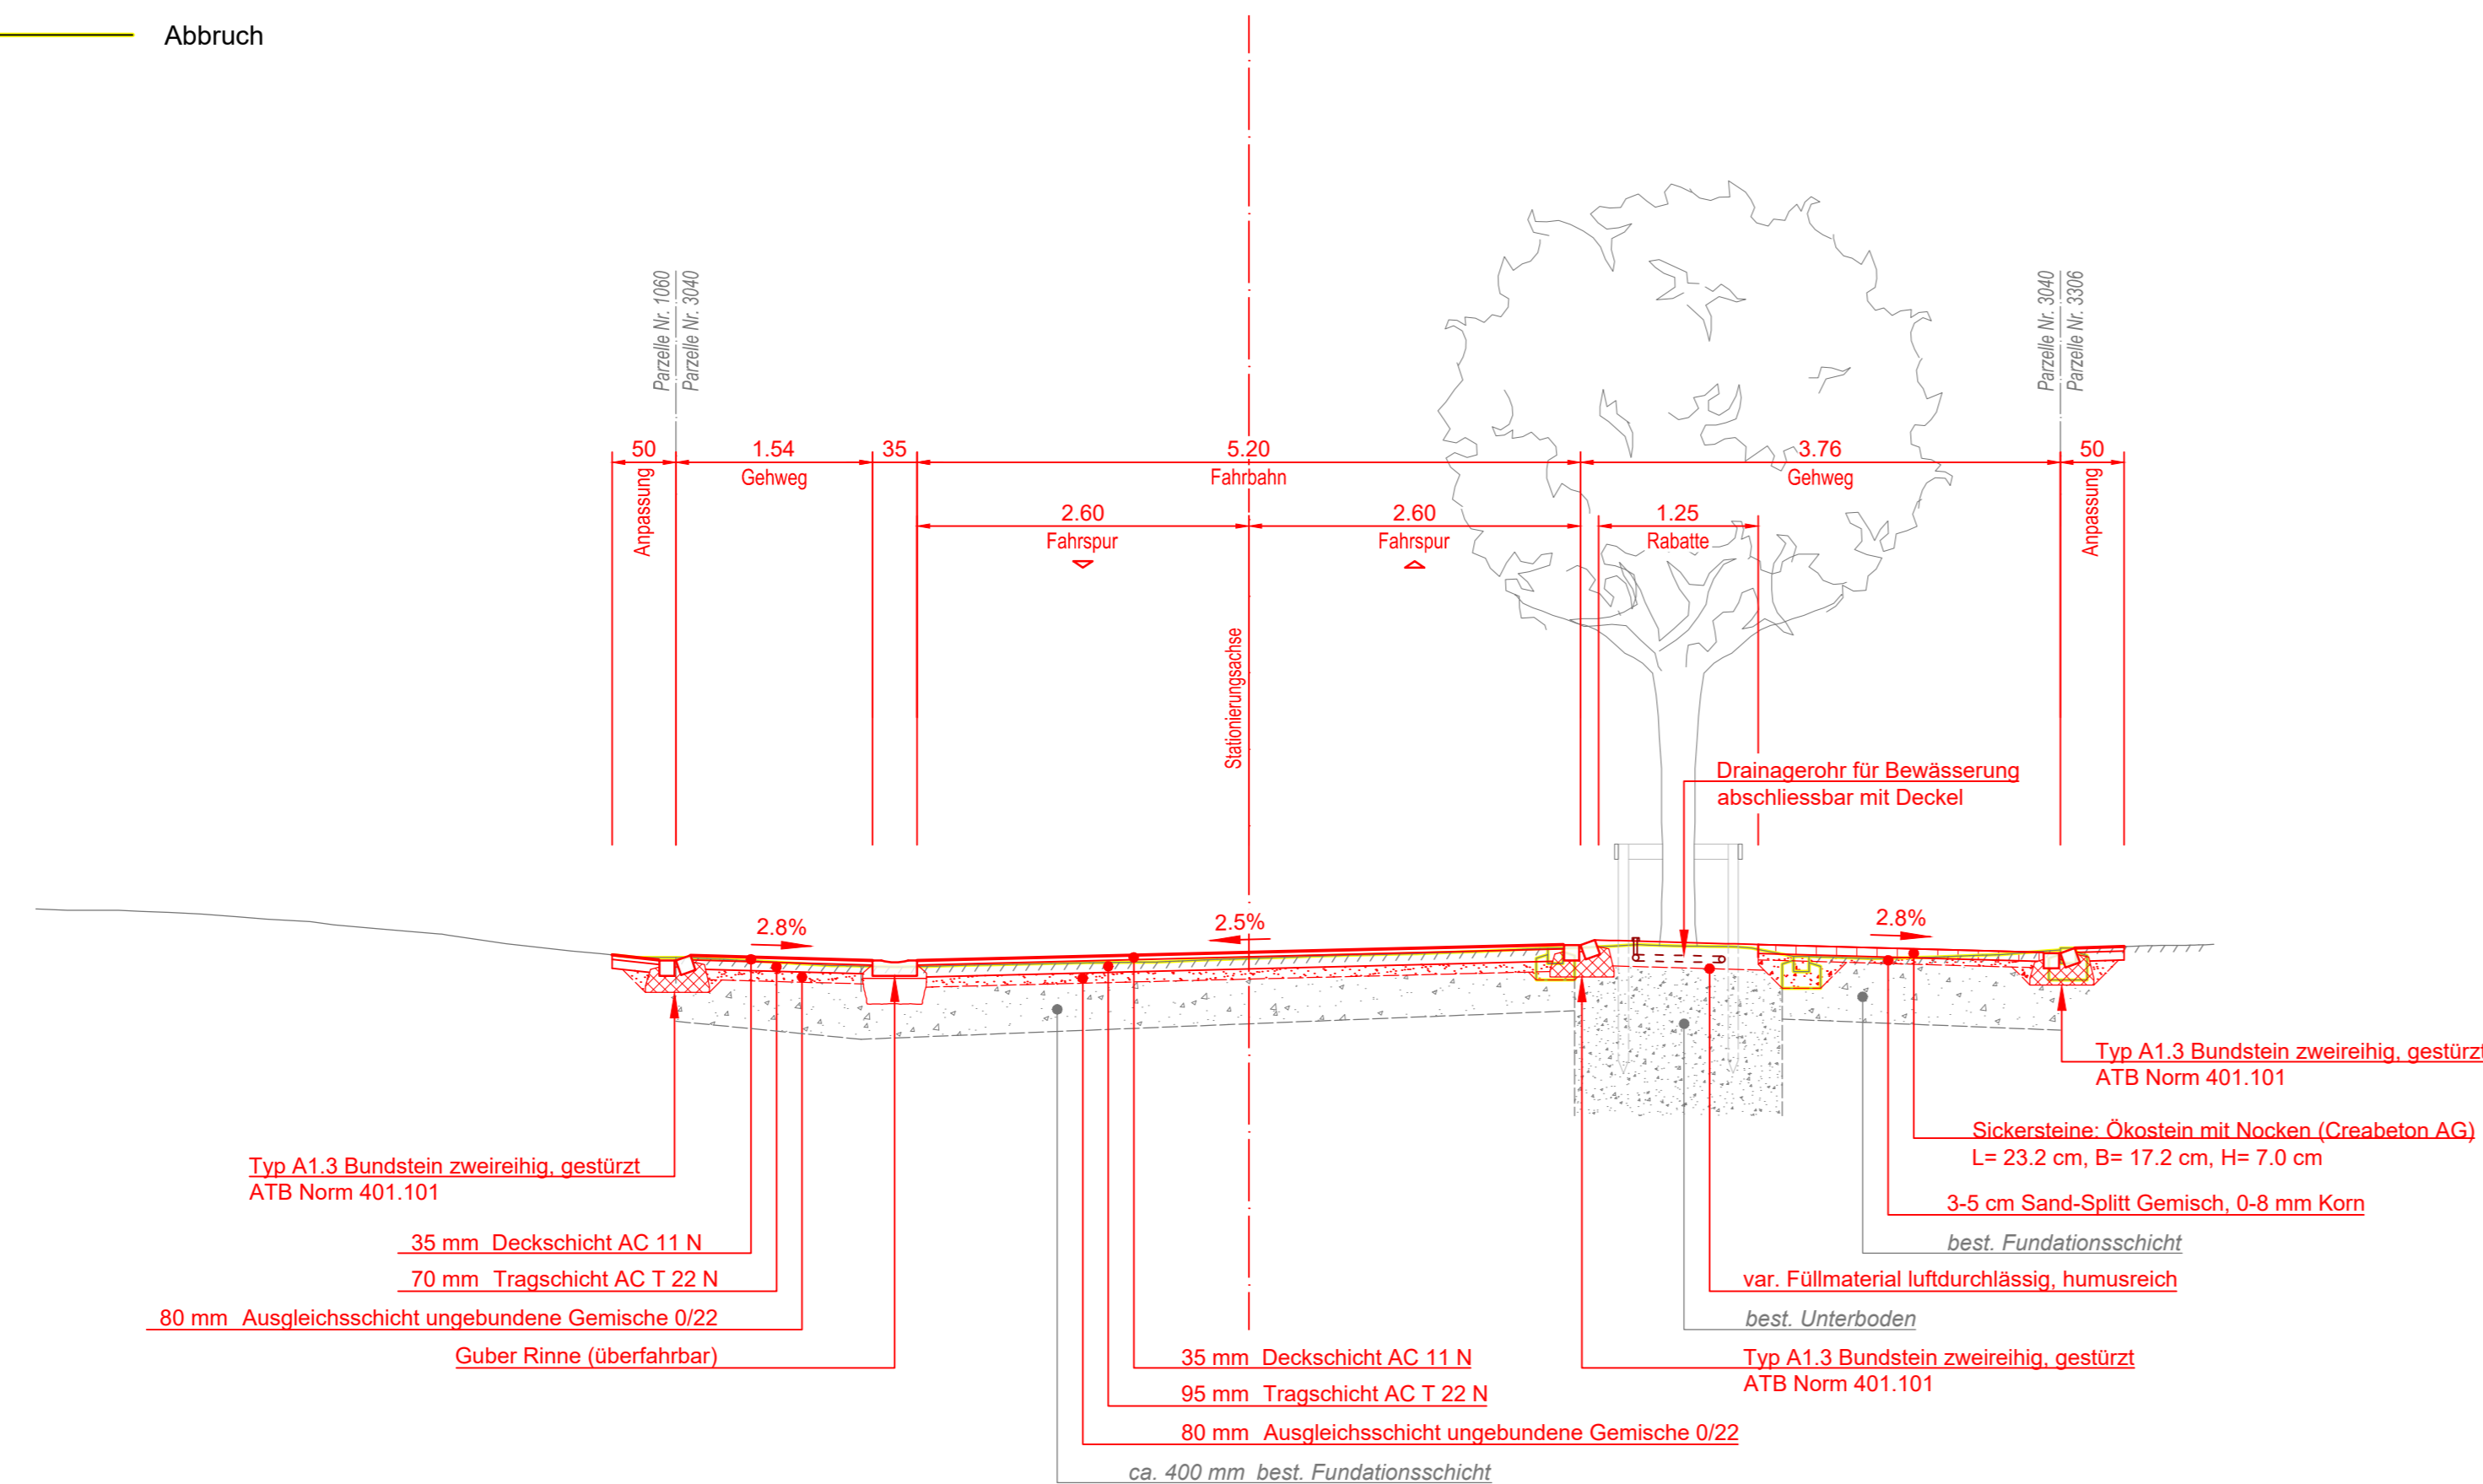

418.00 M.ü.M.

**Normalprofil 2 (QP 7) 1:50**

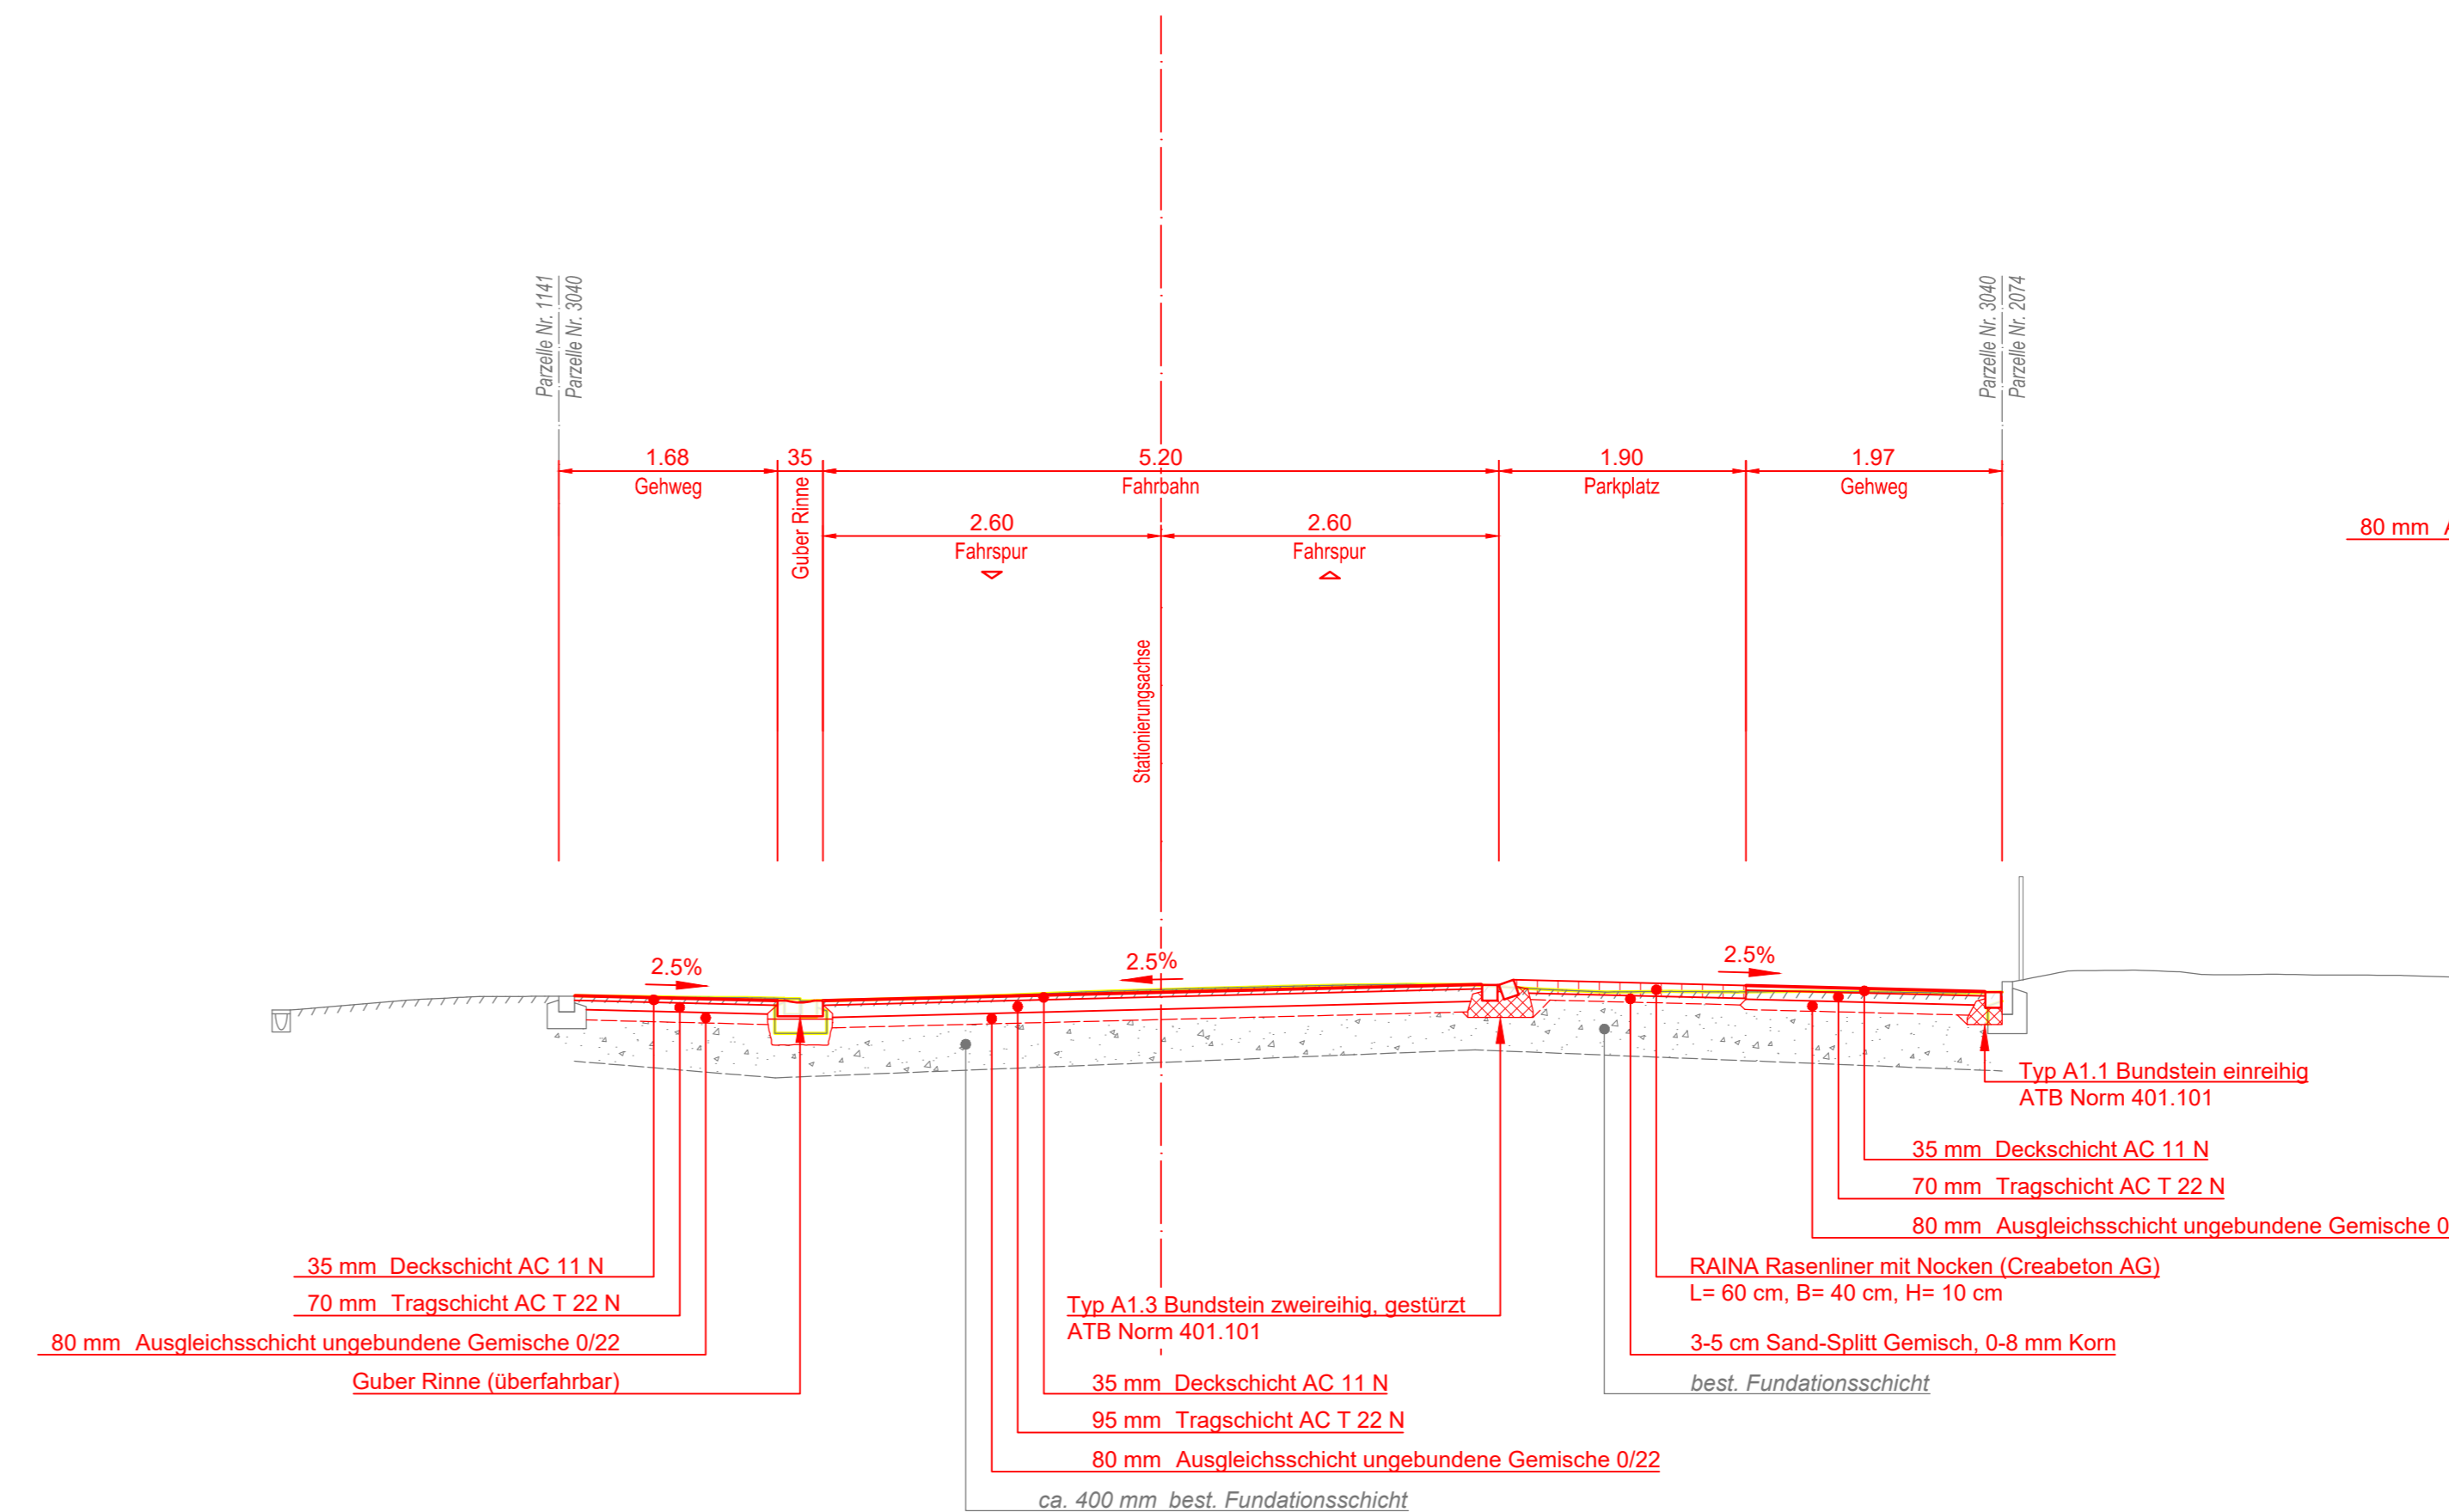

423.00 M.ü.M.

**Detail Übergang Belag-Sickersteine 1:20**

