




QP 1

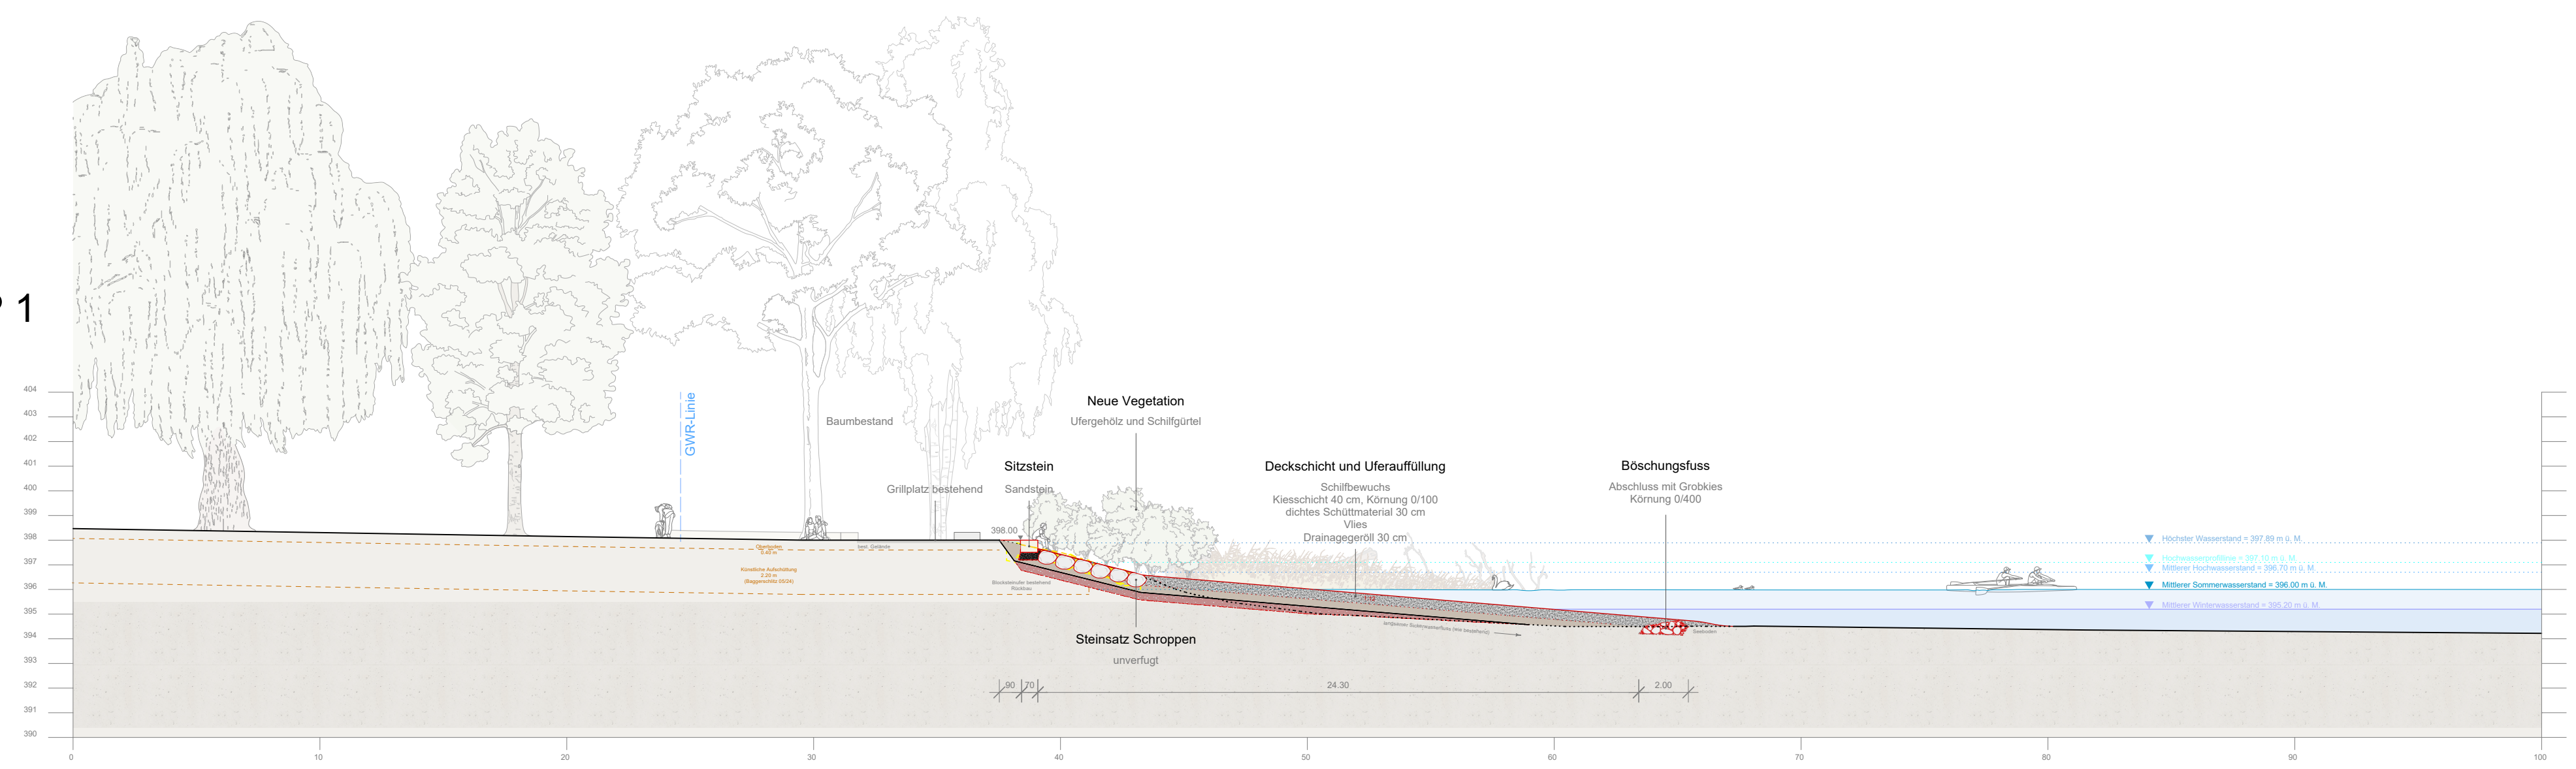


QP 2

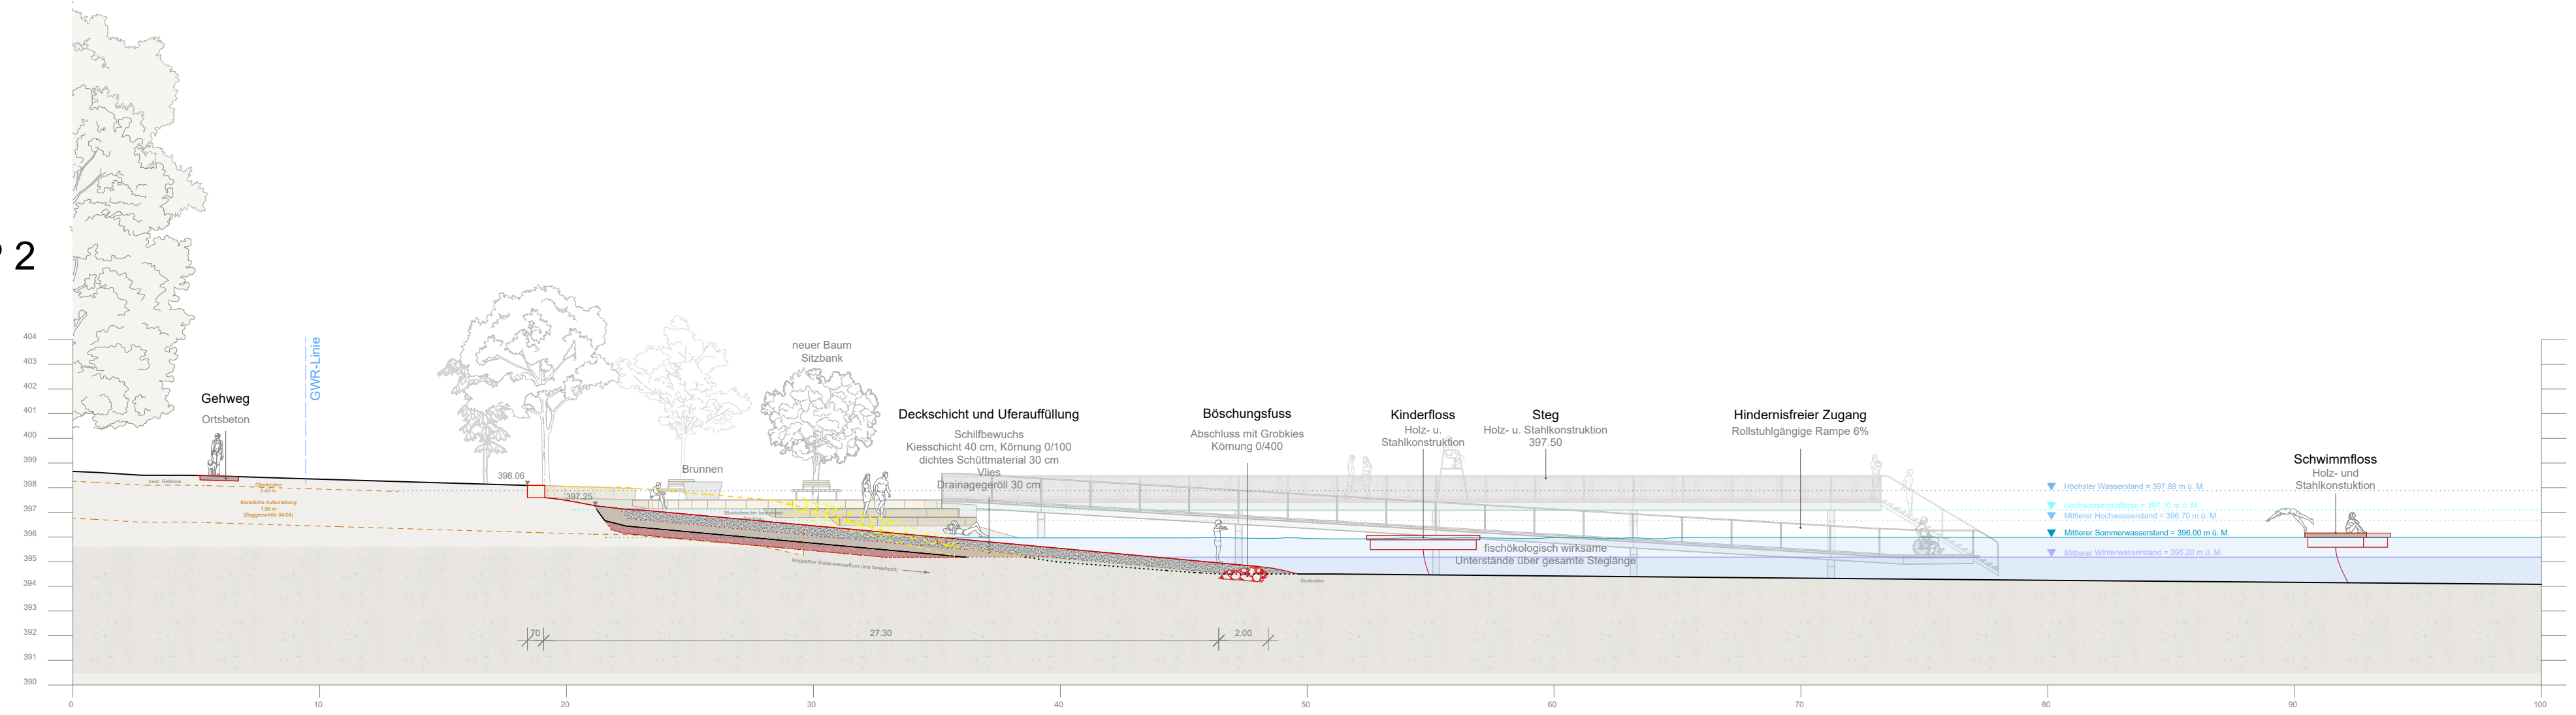


QP 3

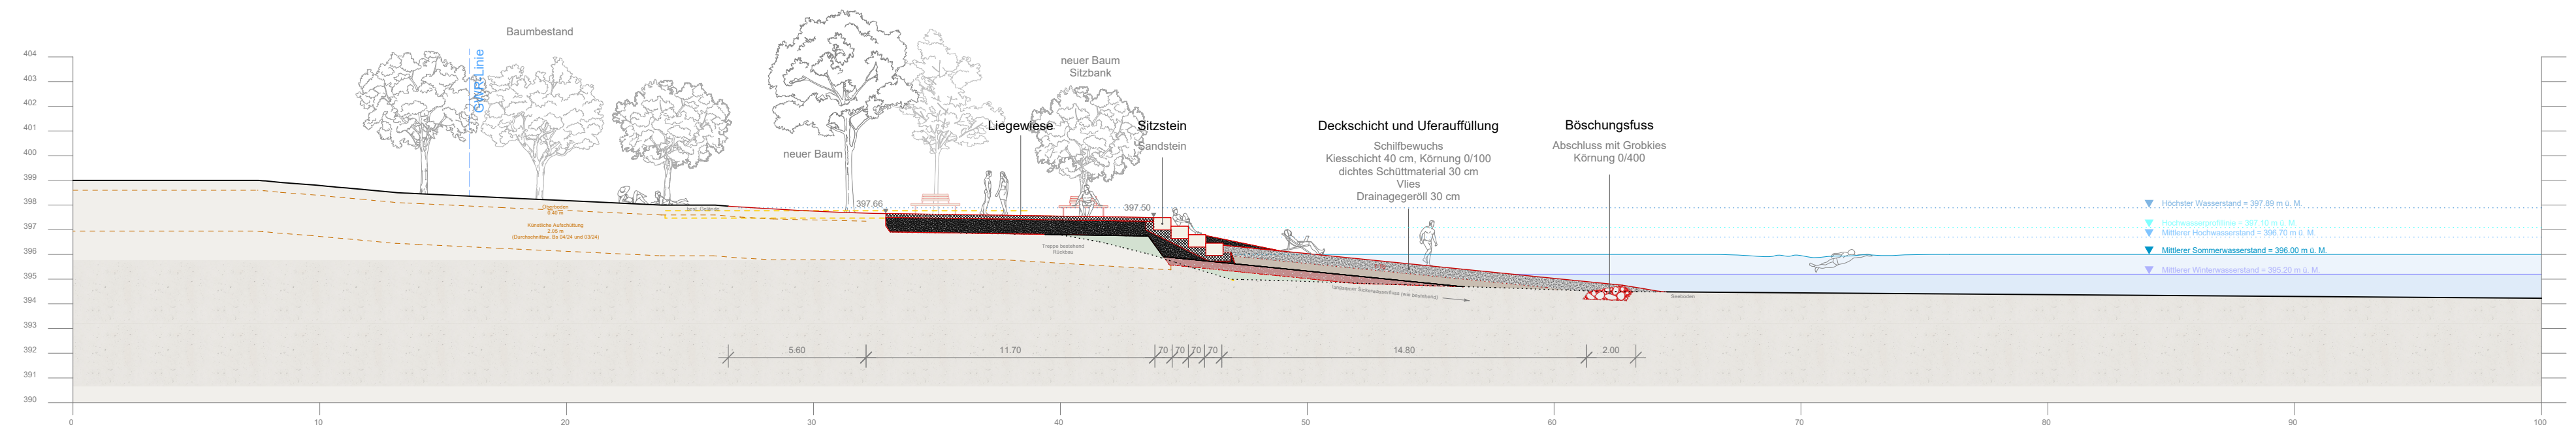

QP 4

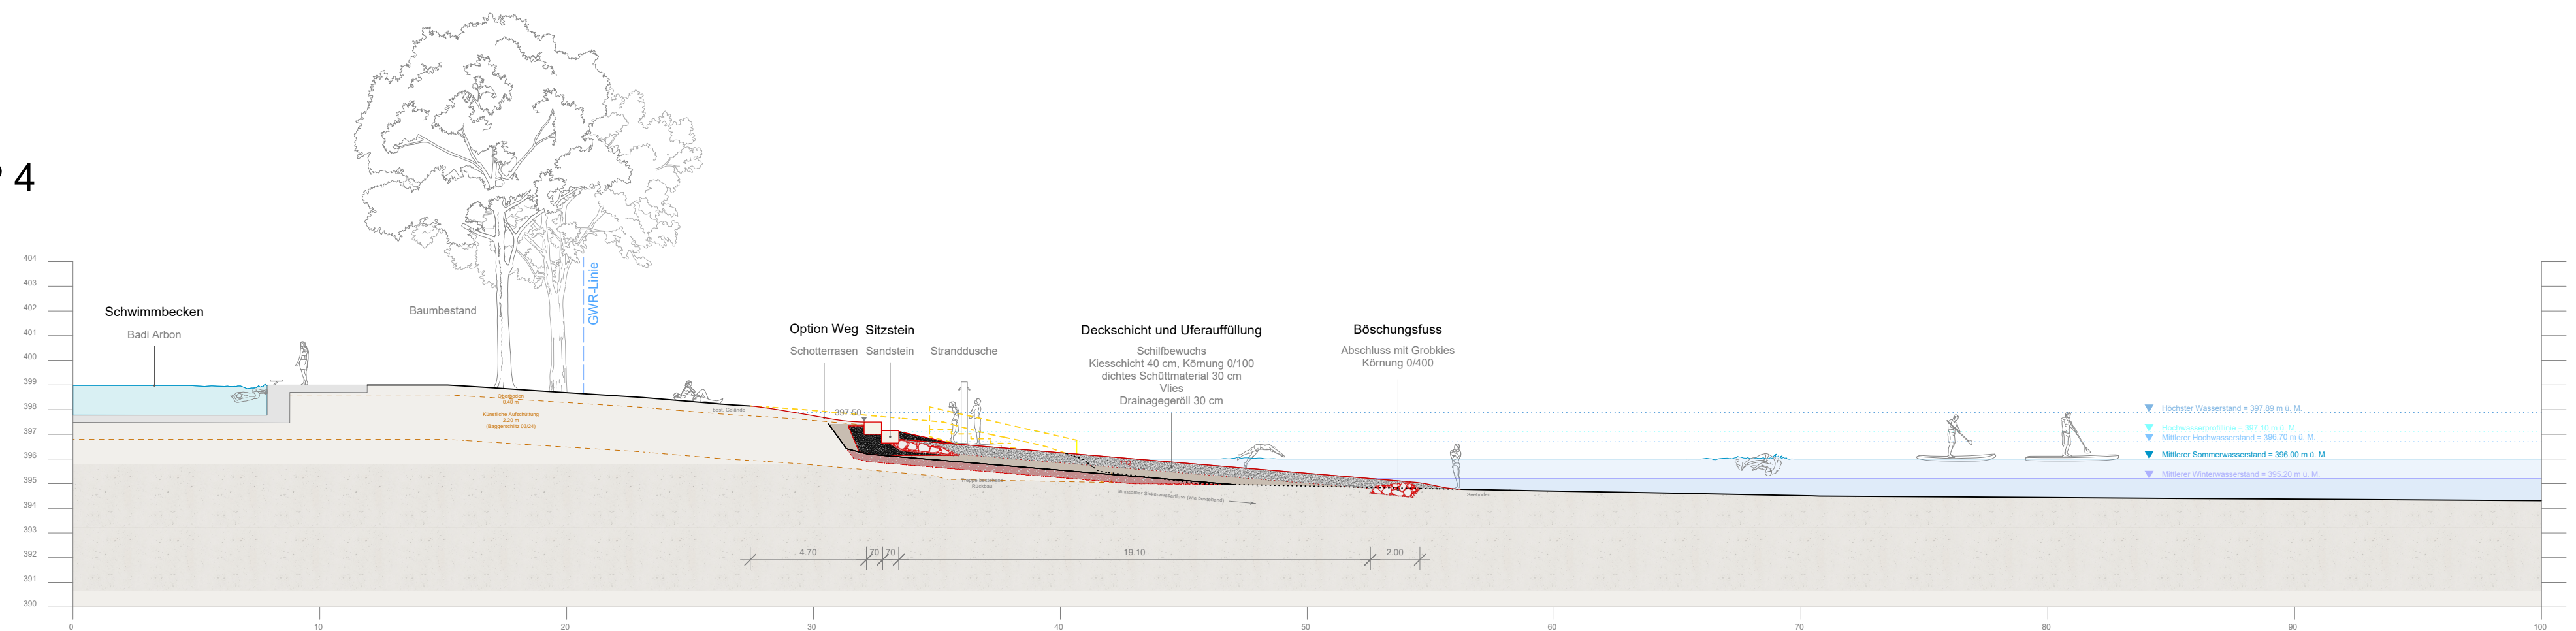

QP 5

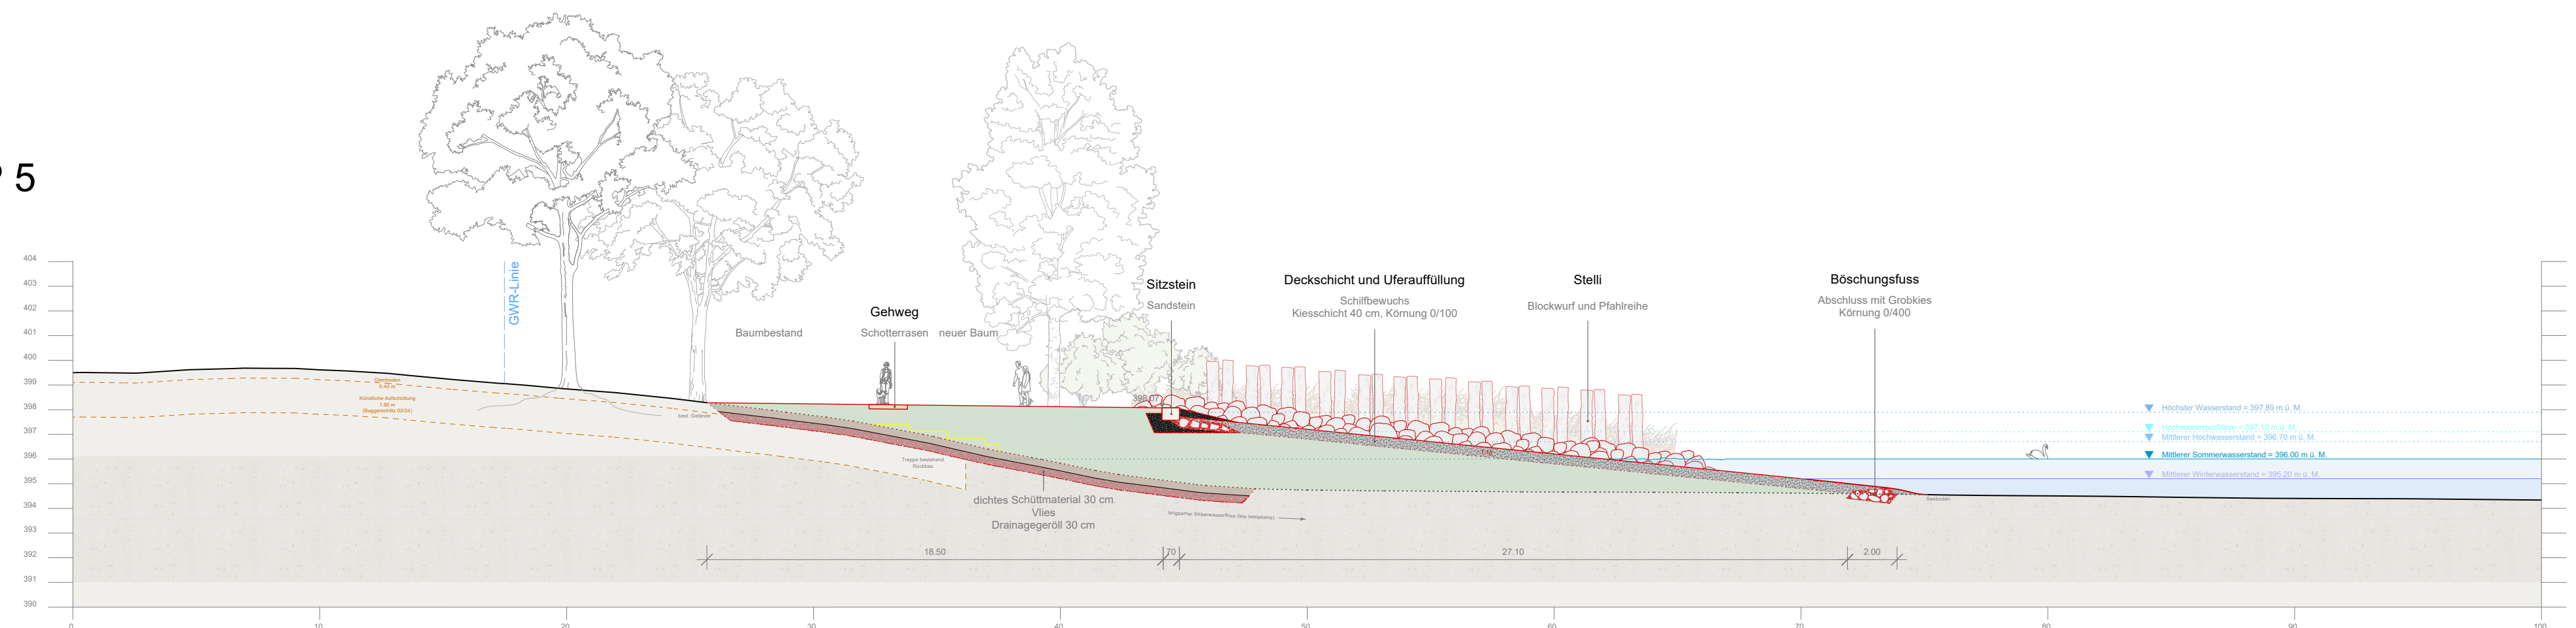

Legende

- Abbruch
- Neubau

Vorprüfung Bauprojekt

Auftraggeber Stadt Arbon

Projekt Seeuferrevitalisierung Schwimmbad und Seepark Arbon

Plan Querprofile 1-5 | Schwimmbad Arbon

Massstab 1:200

Plan-Nr. :	2446_10_2
Format :	80 x 84.1cm
Datei :	2446_10_va.vwx
Gezeichnet :	va
Datum :	10.03.2026
Kontrolliert :	kd
Datum :	10.03.2026
Revision :	
Datum :	

