




Ostansicht Badesteg und Rampe 1:50

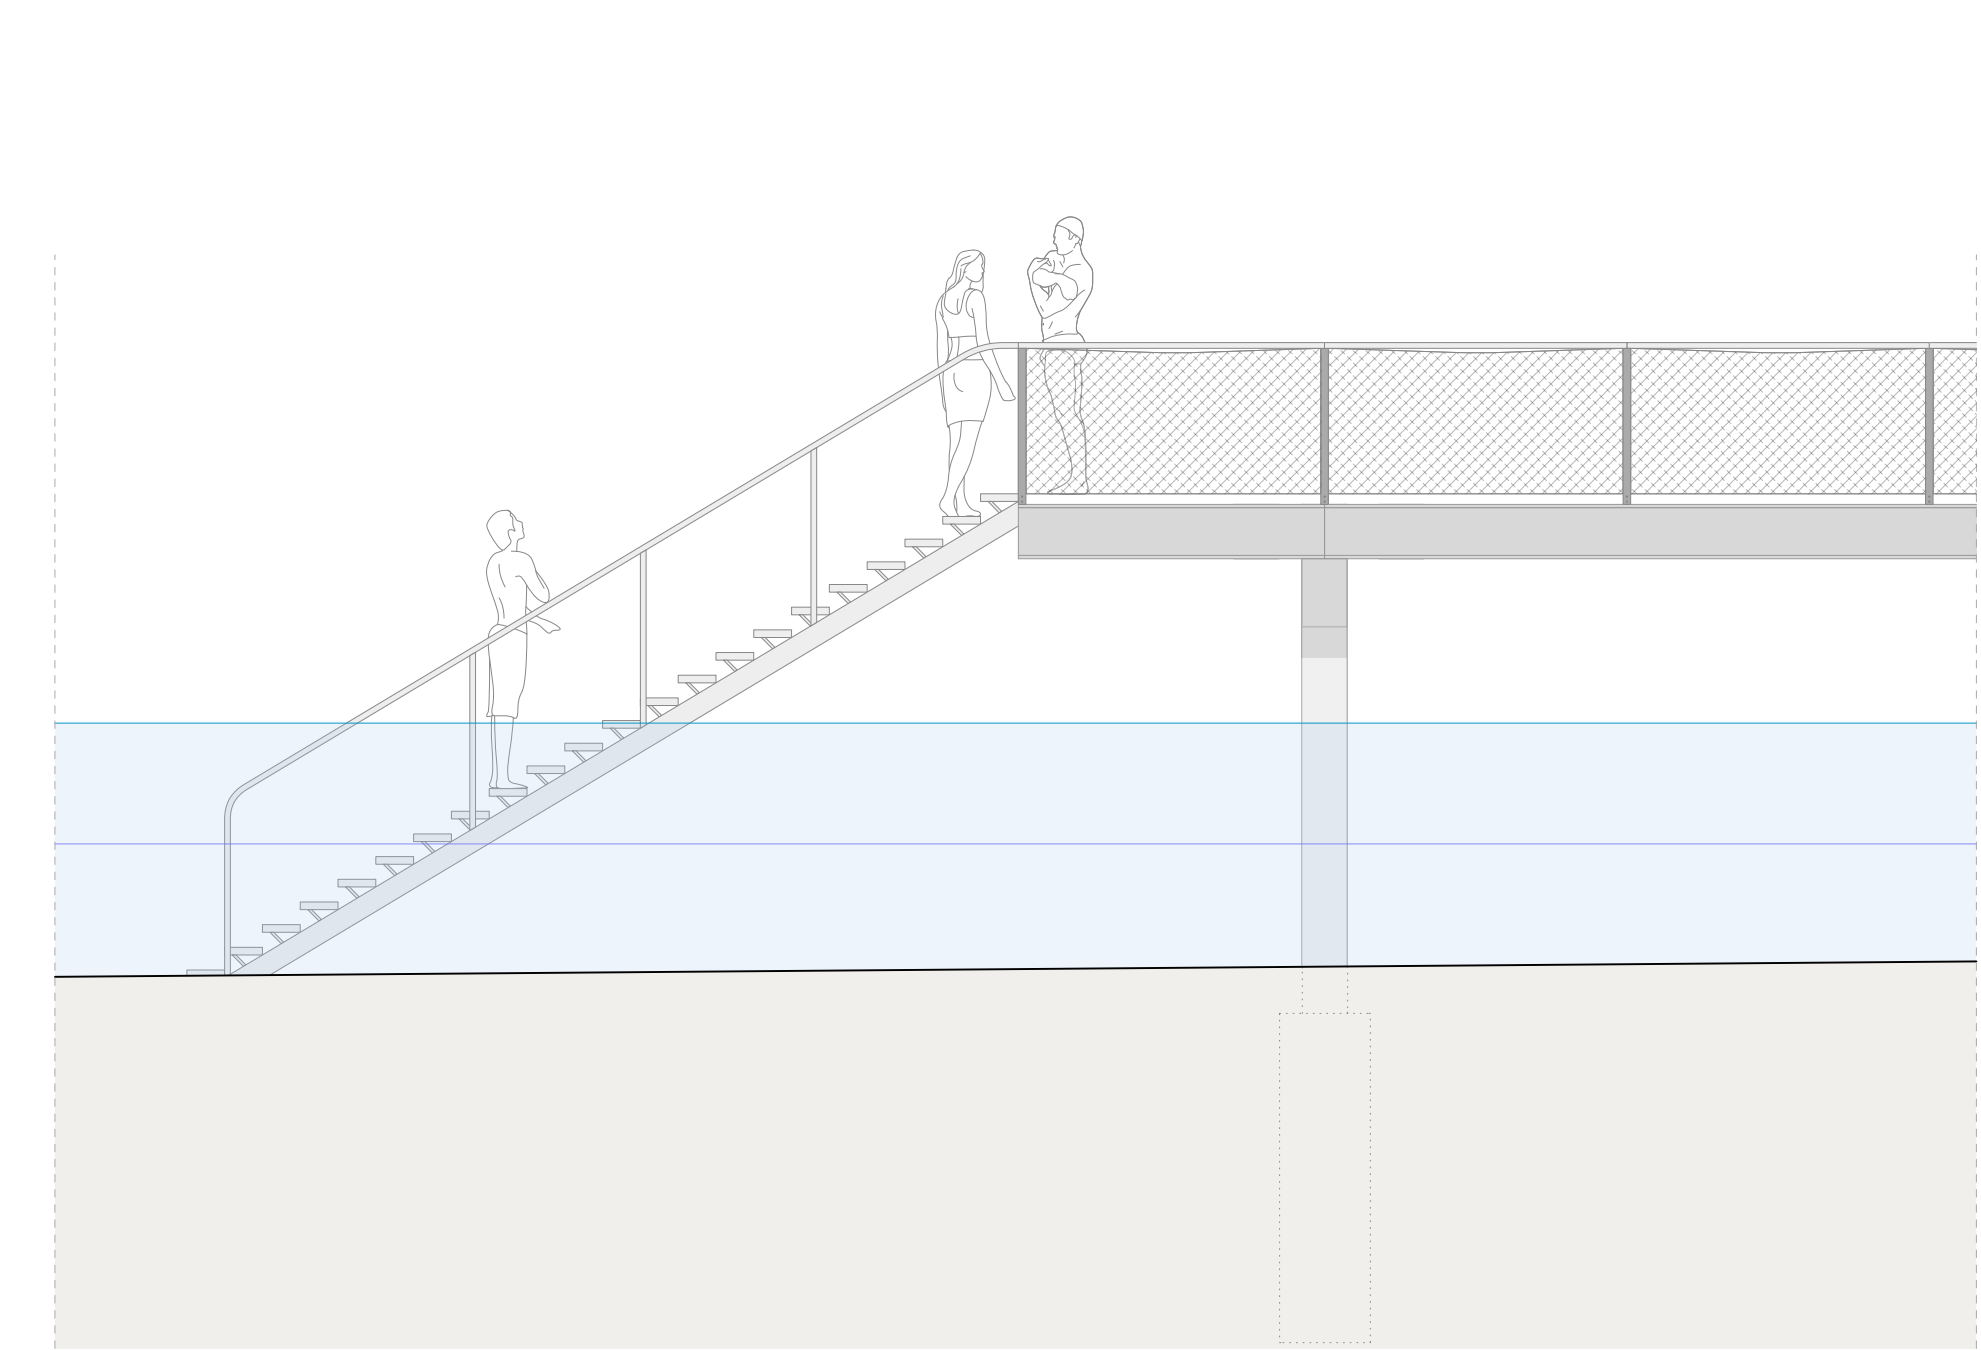


Westansicht Aussichtsplattform 1:50

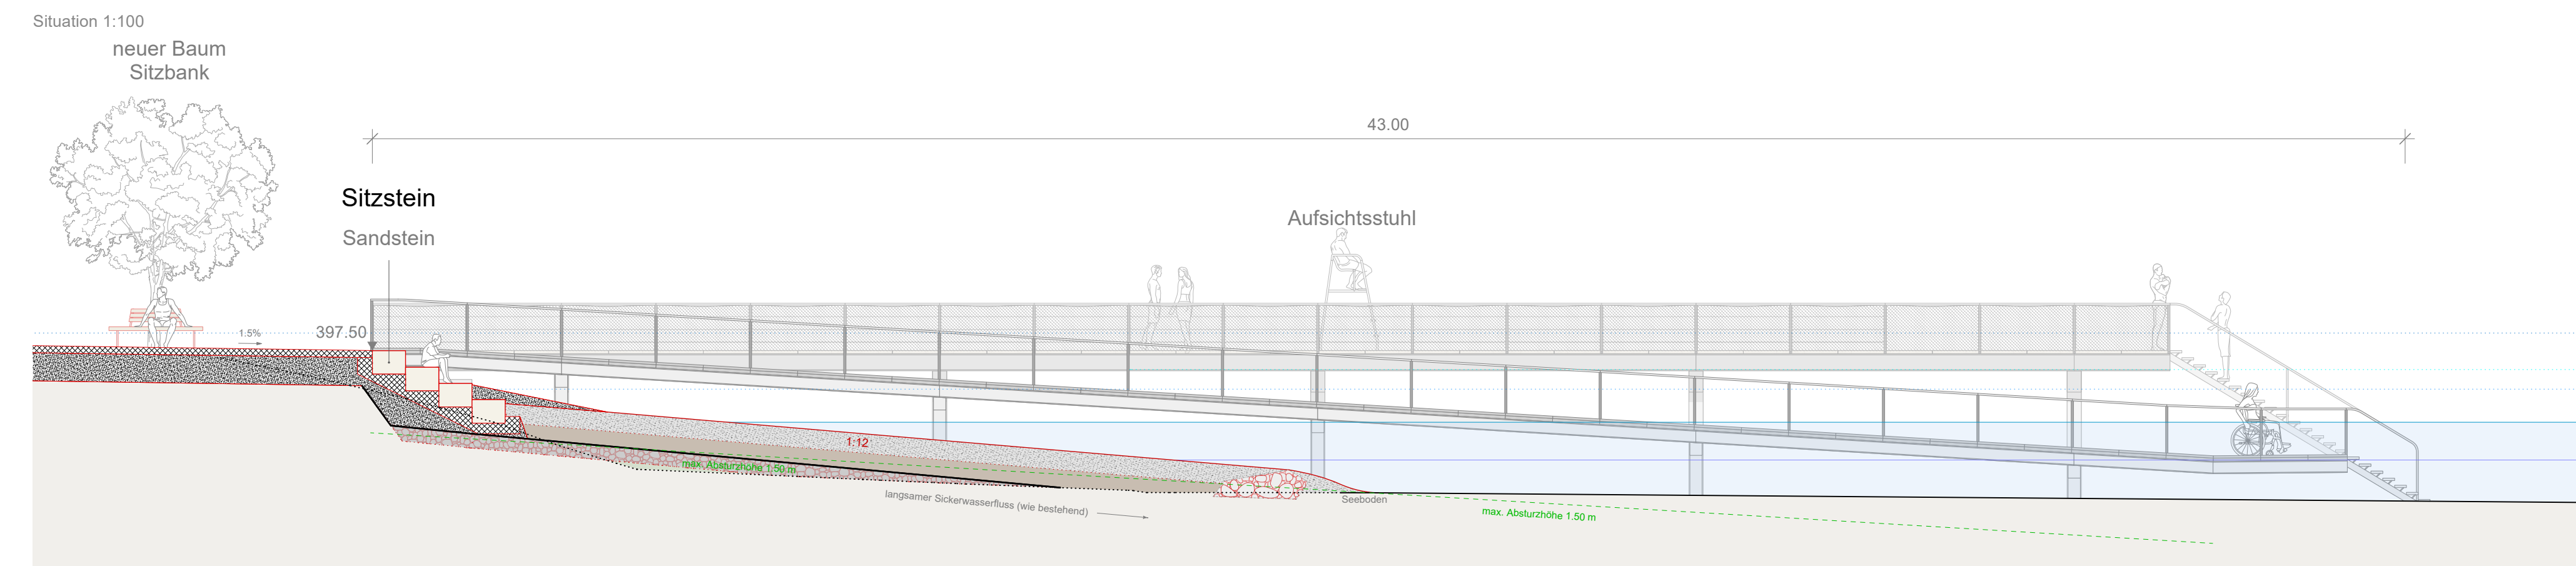

Schnitt 1:100

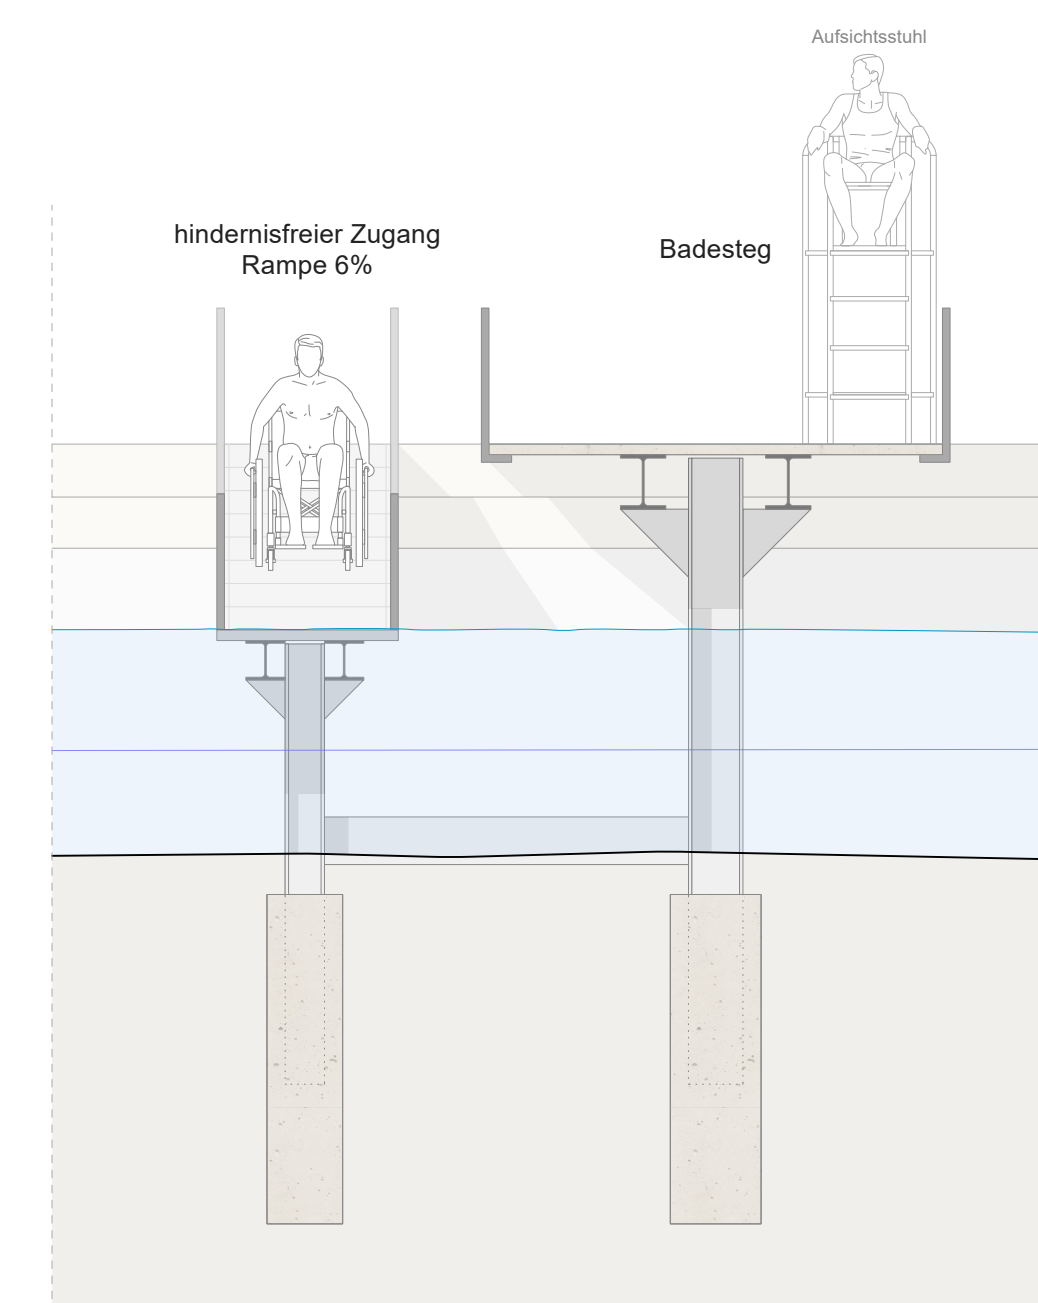

Schnitt A-A 1:50

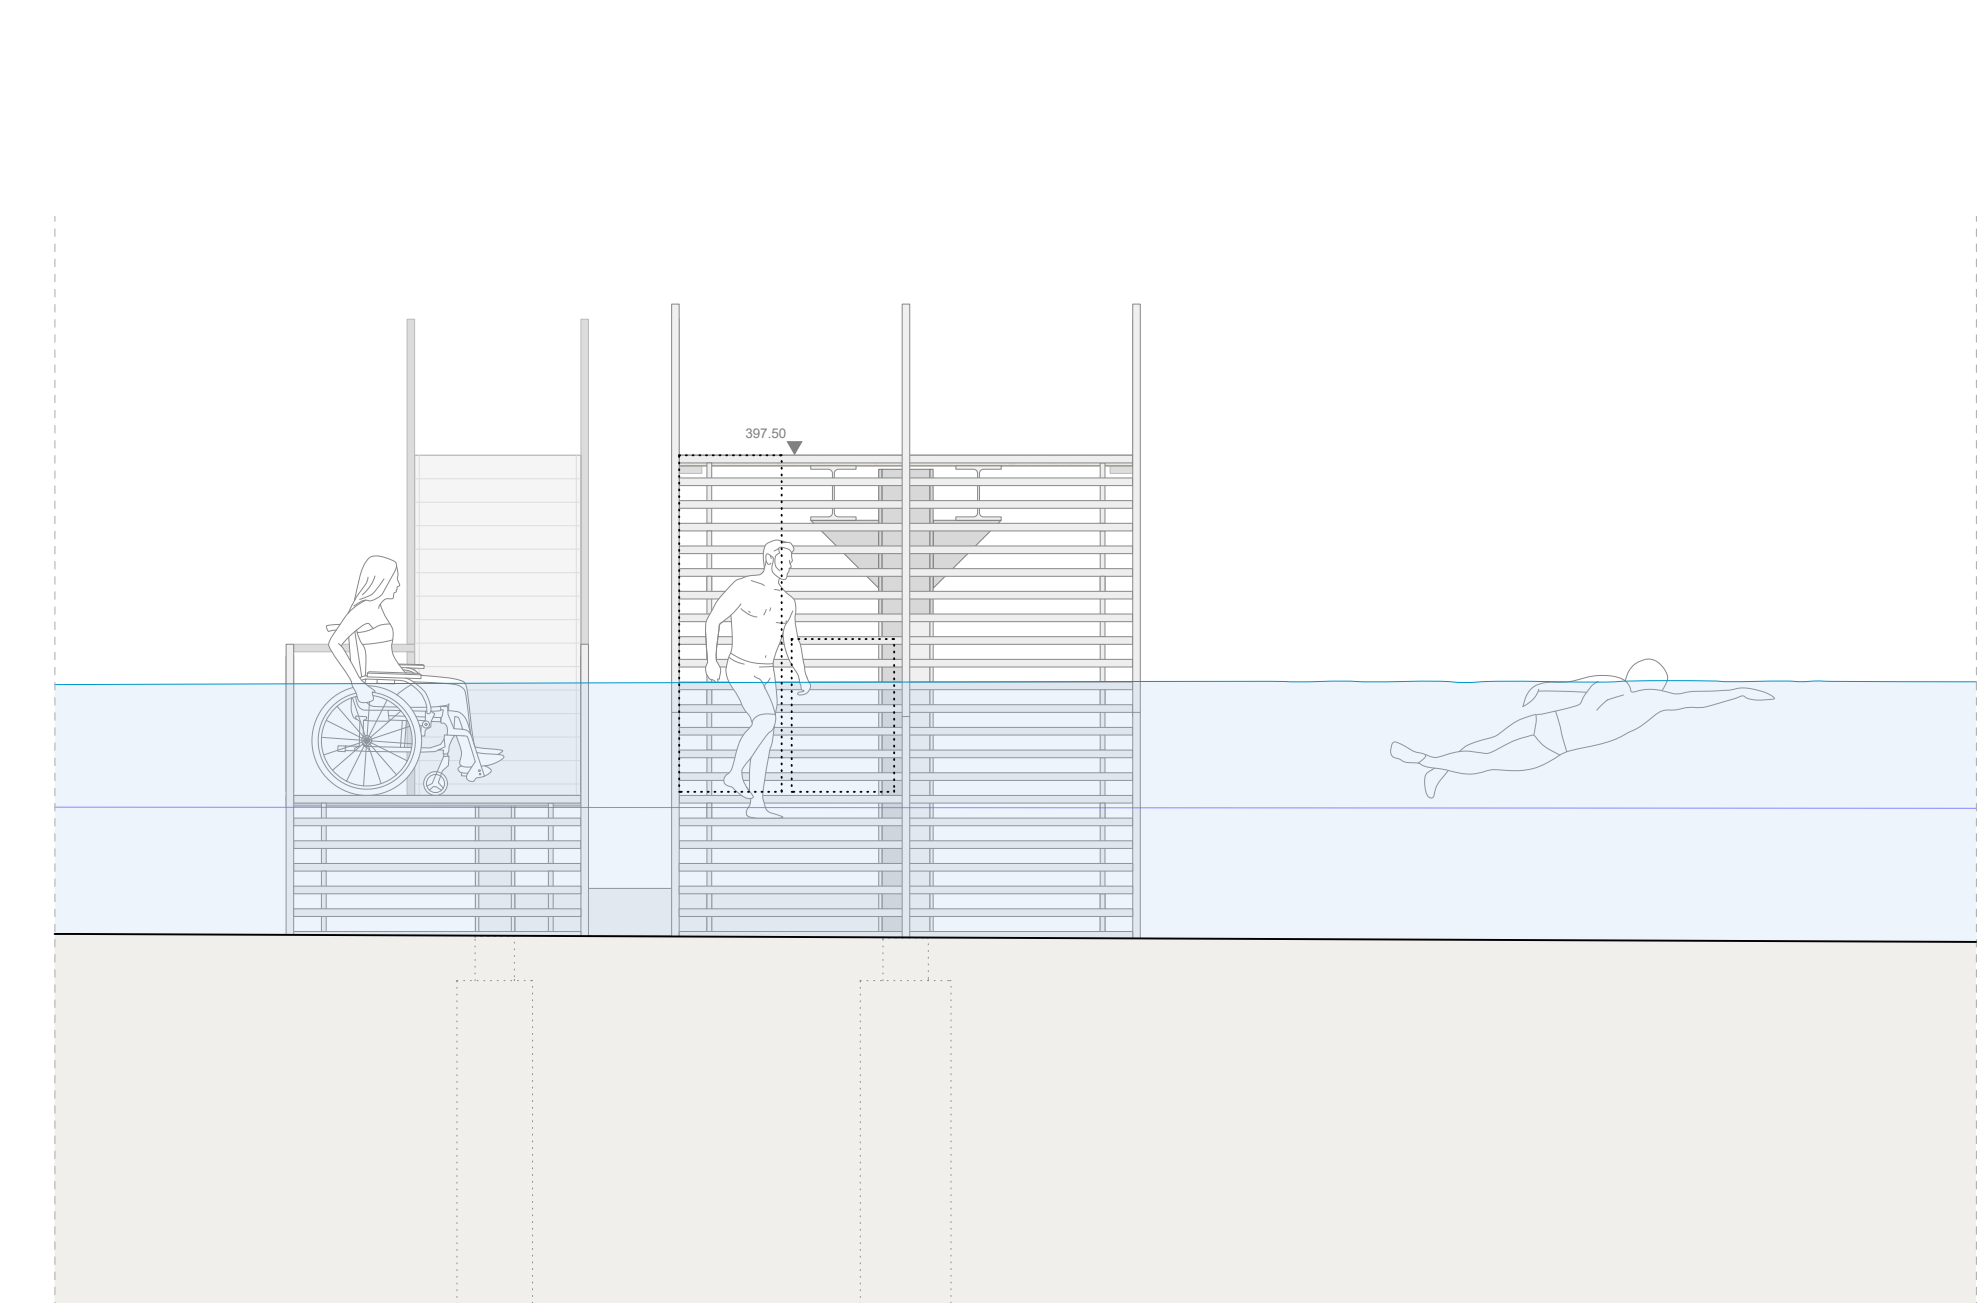

Nordansicht Seezugang Steg 1:50