

BAUVERFAHREN		AUFTRAGGEBER	
Fassadensanierung Rathausgasse 3 Rathausgasse 3, 9320 Arbon		Stadt Arbon Hauptstrasse 12, 9320 Arbon	
PLANNUMMER	PLANTITEL	PLANKINGSTUFE	MASSSTAB
32.003	Farbkonzept	Bauprojekt	1:100
		PLANGROSSE	PROJEKTNUMMER
		A1	2410
Morgenegg Gervasi AG Architektur und Innenarchitektur		Feilenstrasse 1 9320 Arbon Tel 071 447 89 79 Fax 071 447 89 78	
GEZEICHNET	PLANSTAND		
IS	08.01.2025		

PARZELLE	LEGENDEN	PROJEKTLAGE						
3093 259 m ²	<table border="1"> <tr><td>■</td><td>BESTAND</td></tr> <tr><td>■</td><td>ABBRUCH</td></tr> <tr><td>■</td><td>NEU</td></tr> </table>	■	BESTAND	■	ABBRUCH	■	NEU	
■	BESTAND							
■	ABBRUCH							
■	NEU							

Arbon den: 08.01.2025

Architekt: _____ Grundeigentümer / Bauherrschaft: _____

Morgenegg Gervasi AG
Feilenstrasse 1
9320 Arbon

Stadt Arbon
Hauptstrasse 12,
9320 Arbon

Nr.	Bauteil	Material	NCS Neu	Farbe Neu	Farbe	Bemerkungen
1	Fassade	Putz	NCS S 0502-Y	helles weiss		Histolith weiss 70
2	Stimbrett/ Gauben	Holz	NCS S 4550-Y80R	rot		Histolith Englischrot 0
3	Untersichten/ Hohlkehle	Putz	NCS S 0502-Y	helles weiss		Histolith weiss 70
4	Riegel (bestehende)	Holz	NCS S 4550-Y80R	rot		Histolith Englischrot 0
5	Läden Rathaus	Holz	NCS S 4550-Y80R	rot		Histolith Englischrot 0
6a	Läden Rosa-Fassade	Holz	NCS S 6020-G50Y	helles grün		
6b	Läden Gelbe-Fassade	Holz	NCS S 6530-G50Y	dunkles grün		Farbklänge am Bau Fächerteil I Nr 13, NCS S 810-G50Y
7	Aussentüren	Holz	-	-		Holzlasur auffrischen
8	Nebenfassade	Putz	NCS S 2030-Y80R	rosa		
9	Nebenfassade	Putz	NCS S	gelb		


Grosser Eingriff:
- Die Fassaden werden auf die ursprüngliche Farbe reduziert.



NORD FASSADE



OST FASSADE

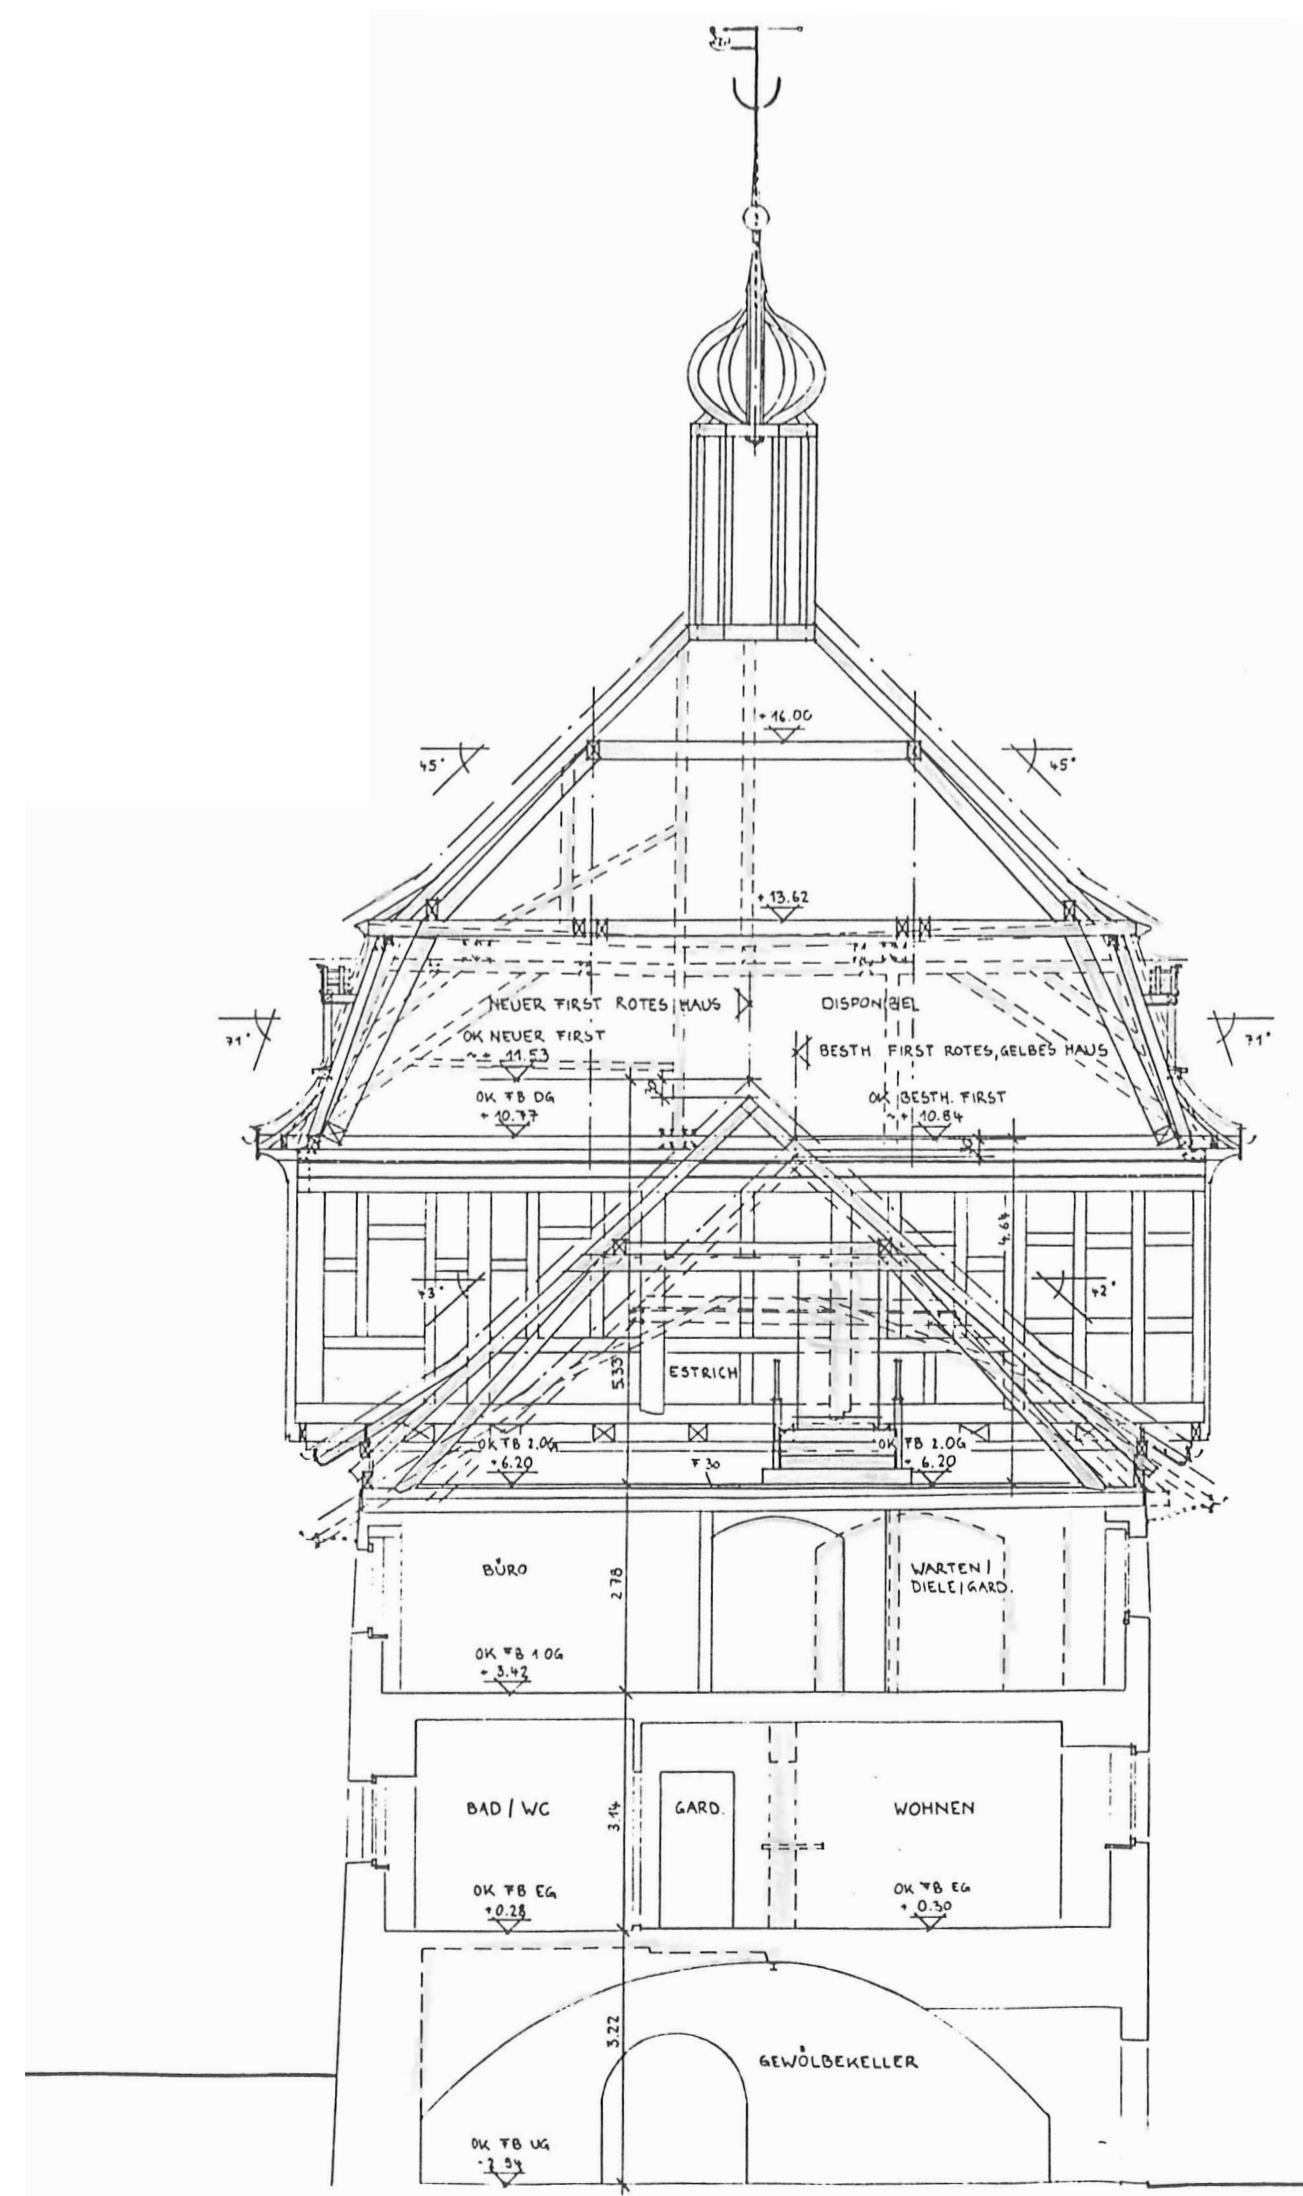

SCHNITT



WEST FASSADE