QP 6

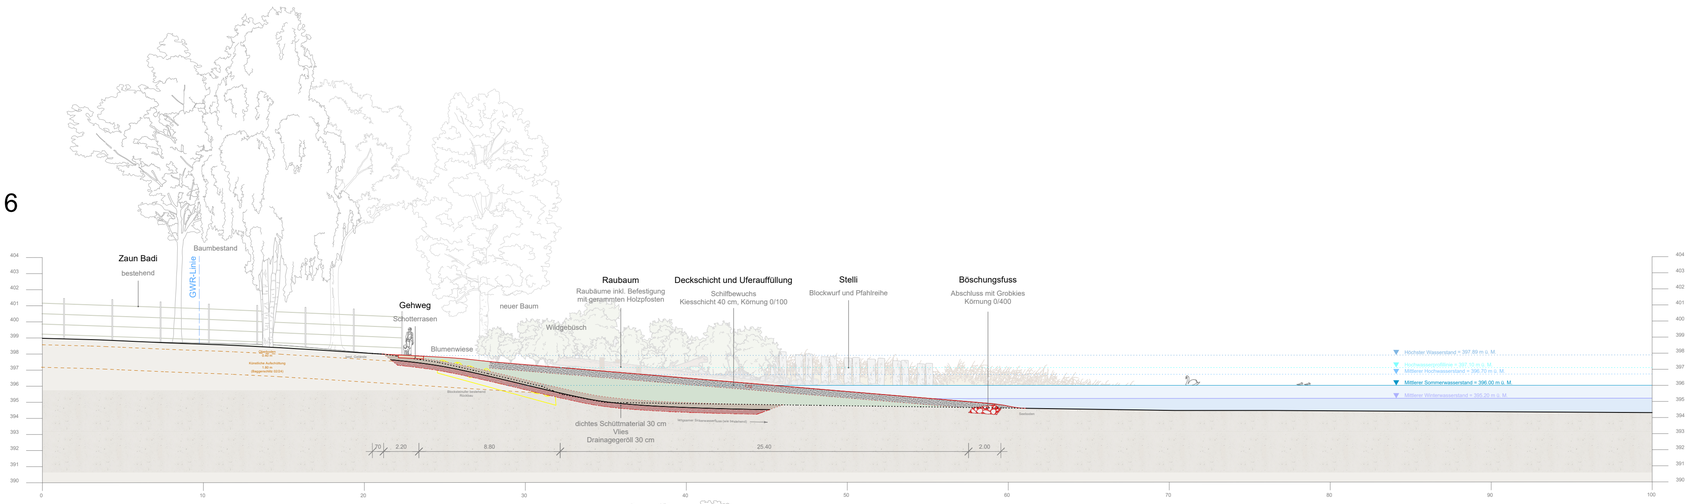

QP 7

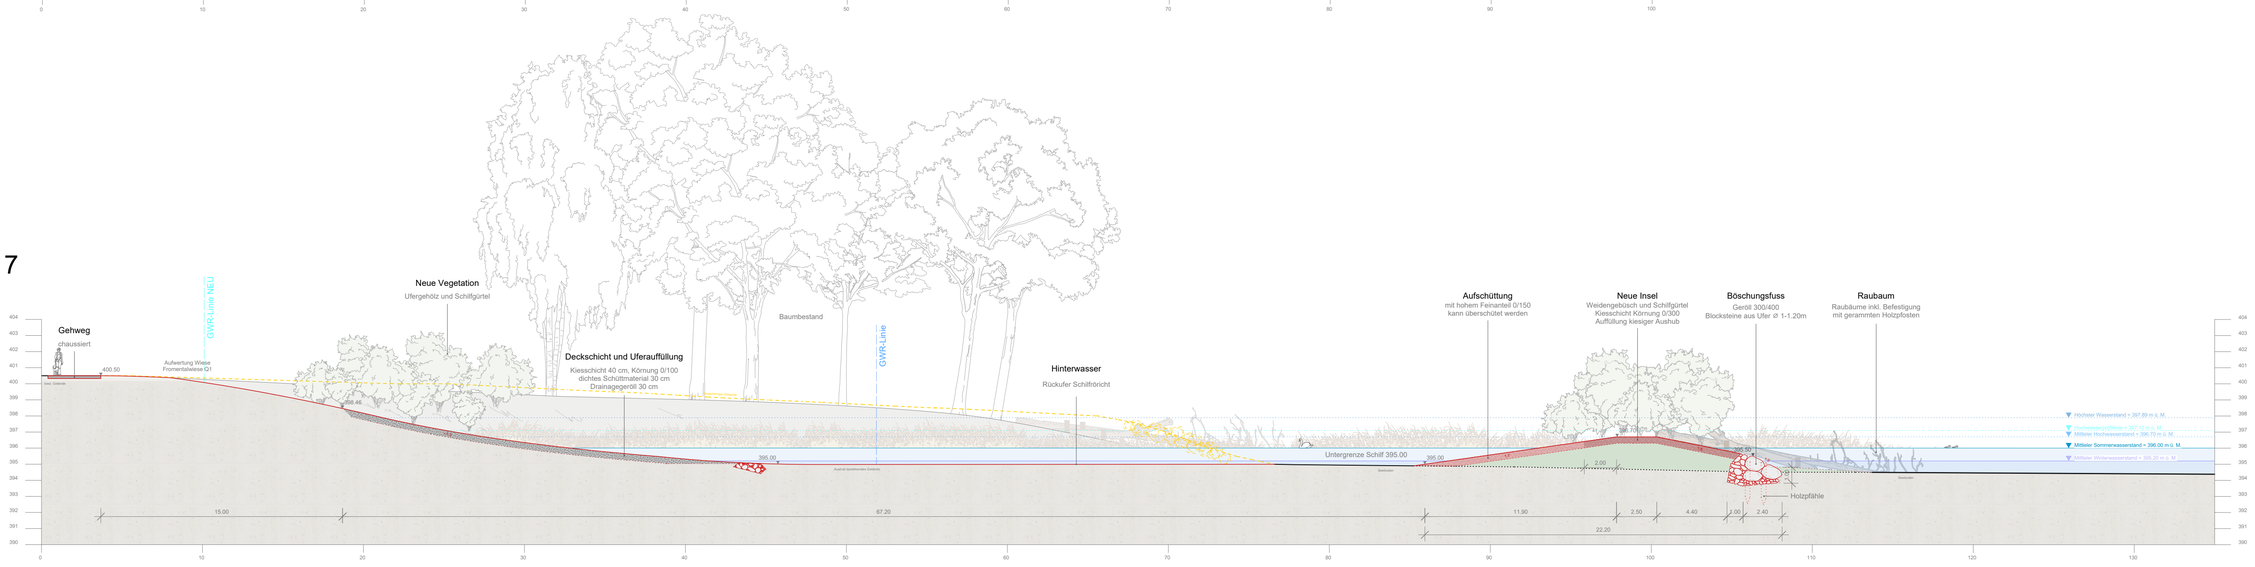

QP 8

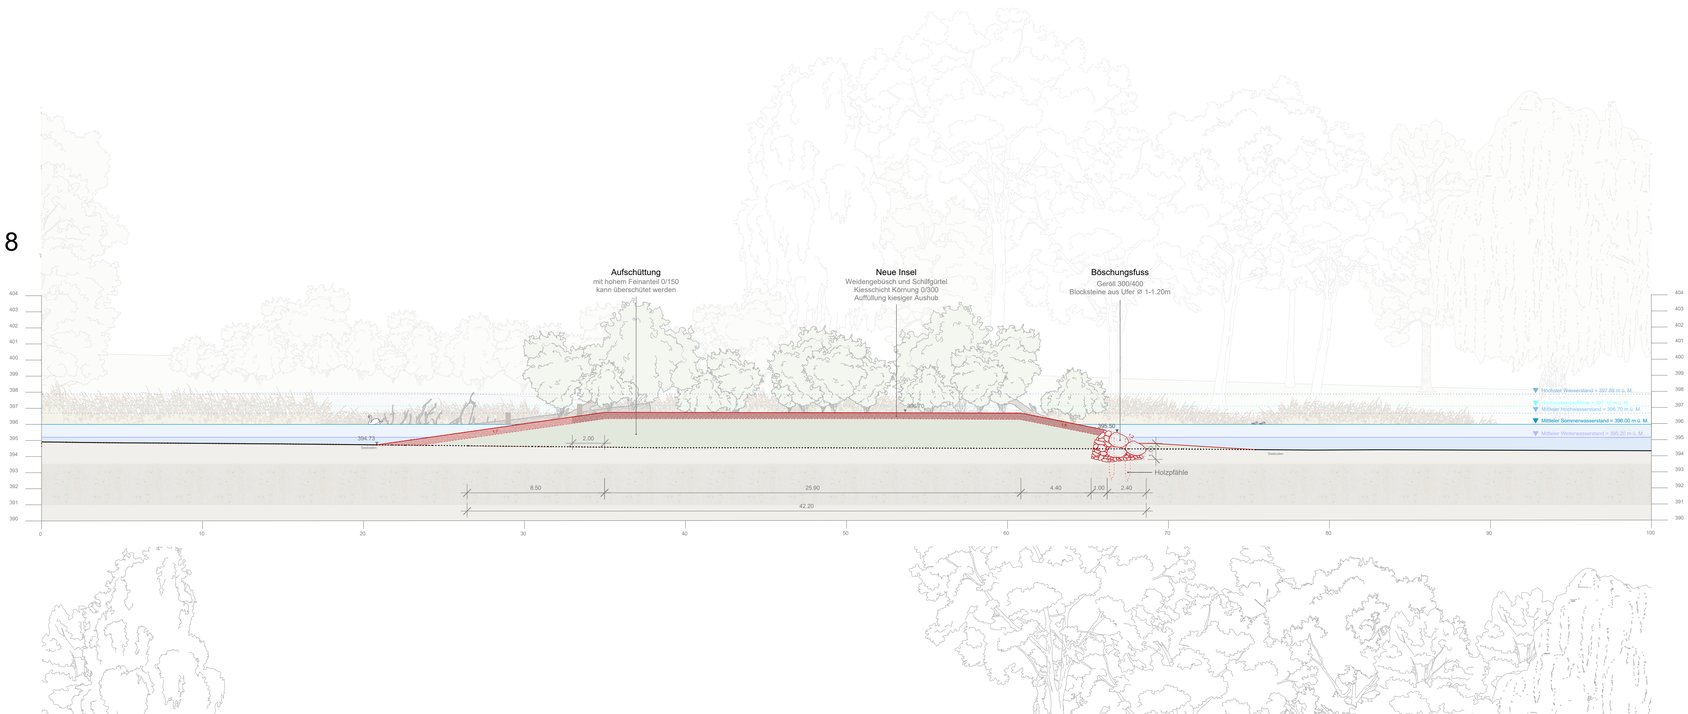

QP 9

QP 10

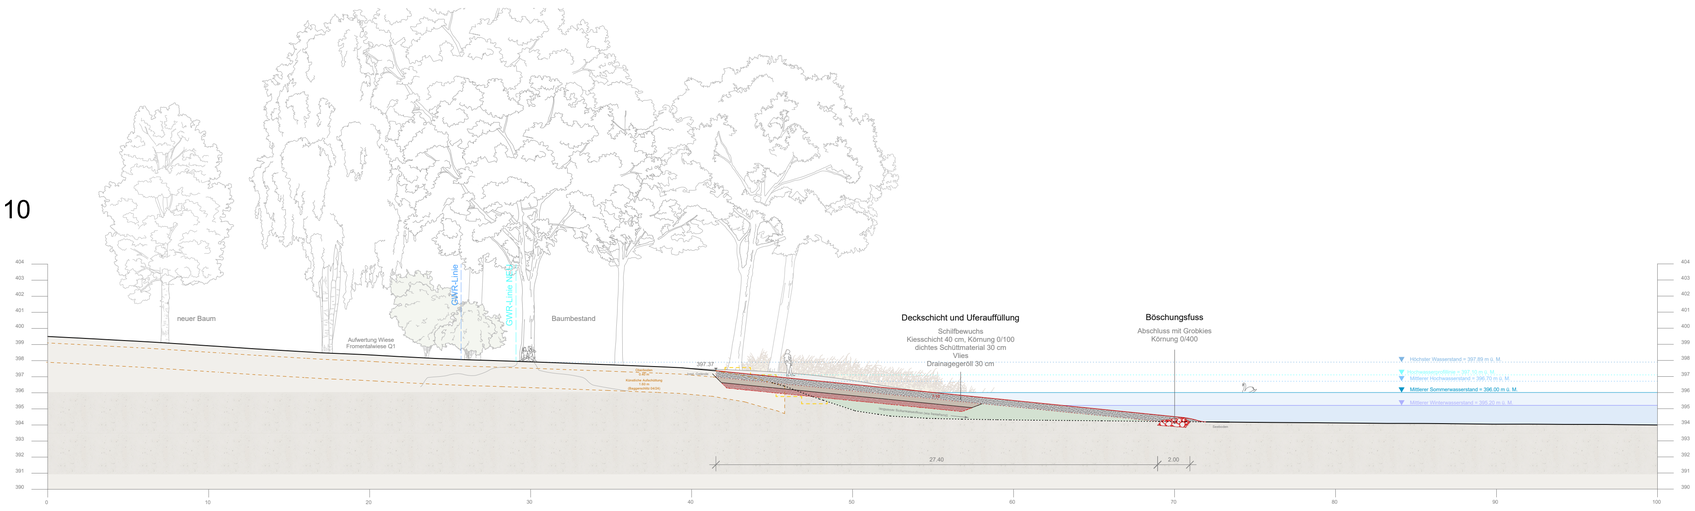

QP 11

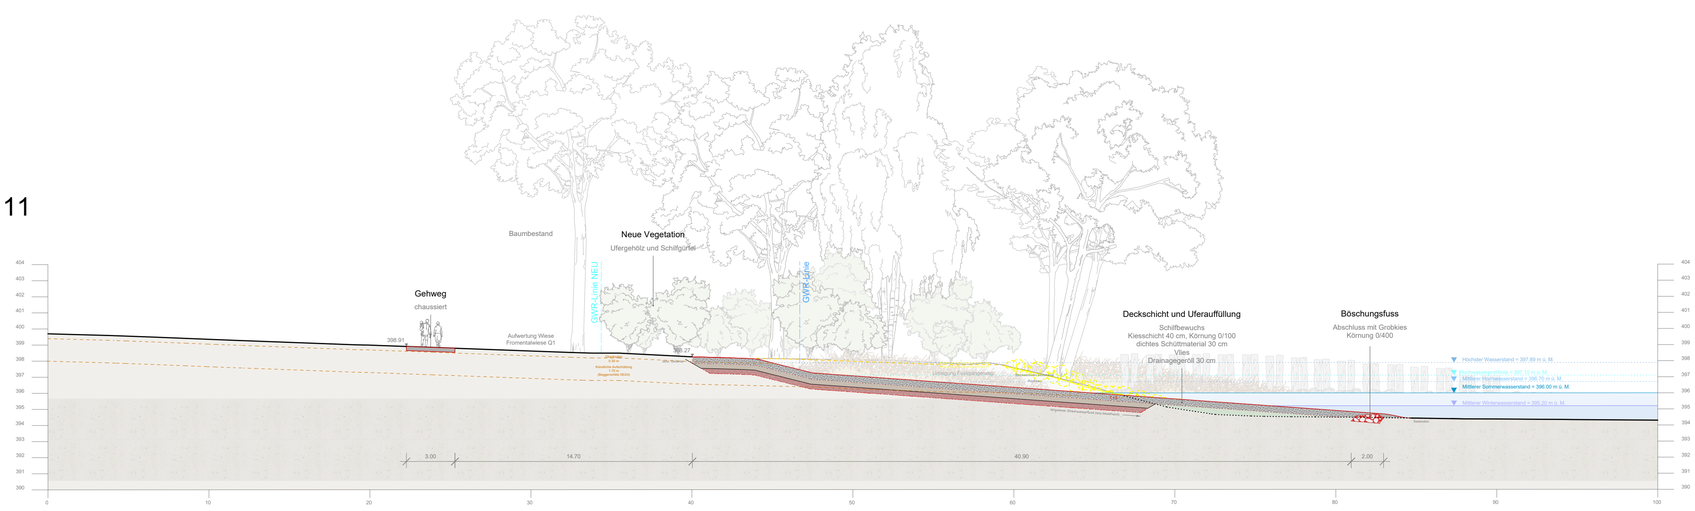

QP 12

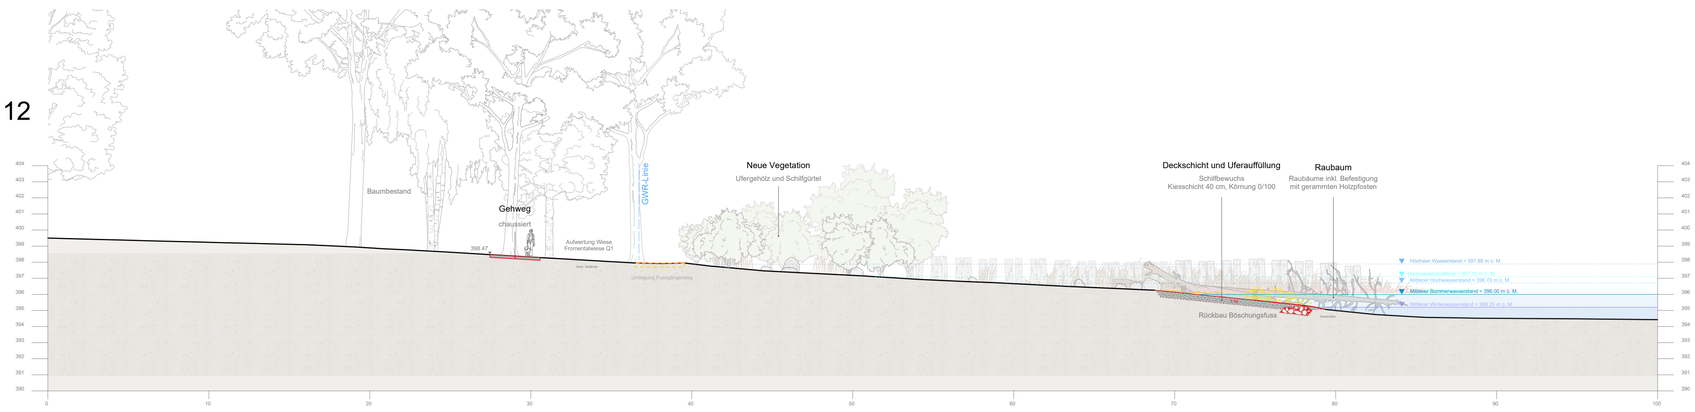

Legende

- Abbruch
- Neubau

Vorprüfung Bauprojekt

Auftraggeber Stadt Arbon

Projekt **Seeuferrevitalisierung Schwimmbad und Seepark Arbon**

Plan **Querprofile 6-12 | Seepark**

Massstab 1:200

Plan-Nr.	:	2446_10_3	
Format	:	80 x 113 cm	
Datei	:	2446_10_va.vwx	
Gezeichnet	:	va	Datum : 10.03.2026
Kontrolliert	:	kd	Datum : 10.03.2026
Revision	:		Datum :

Staubli, Kurath & Partner AG
Ingenieurbüro
Bachmattstrasse 53
8048 Zürich

BiCon AG -
Ihr Partner in Umweltfragen
Esslenstrasse 30
8280 Kreuzlingen

Umweltfachleute
Landschaftsarchitekten
Ingenieure

Zweigbüro
Spinnereistrasse 29, 8640 Rapperswil
Tel. 055 210 29 02

OePlan GmbH
Bahnhofstrasse 15a, 9450 Altstätten
Tel. 071 722 57 22, www.oeplan.ch