



## MUNICIPIO

Lugano, 22 giugno 2015/trs  
centro inf.: 101.0 / 200.0

ris. mun.: 18/06/2015

**Posta A**

Onorevoli Signori

. Peter Rossi

. Mario Antonini

. Paolo Toscanelli

**rispettivi indirizzi**

Oggetto: interrogazione no. 713 - "Per l'arredo urbano provvisorio il Municipio si è creato una corsia preferenziale?"

Onorevoli Signori,

in riferimento alla Vostra interpellanza no. 3831, trasformata in interrogazione (no. 713) nel corso della seduta di Consiglio Comunale del 1° giugno scorso, Vi comunichiamo quanto segue.

I lavori per la posa dell'arredo verde erano già stati notificati e per gli stessi il progetto è stato approvato in data 21 agosto 2014 (allegato istanza di notifica approvata).

Tale progetto prevedeva già un arredo verde al Piazzale ex-Scuole (mercato) e lungo Via della Posta, in linea con il progetto più recentemente pubblicato. Quest'ultimo ne è il completamento, con l'aggiunta di arredo verde su Via Magatti e in generale con una estensione delle aree a disposizione dei pedoni, oltre alla costituzione di una zona d'incontro, peraltro già prevista a Piano Regolatore.

Si è proceduto in modo anticipato con alcuni lavori riguardanti l'arredo verde, in particolare la messa a dimora degli alberi negli appositi gabbioni, in quanto gli alberi erano già stati zollati in inverno ed andavano piantati entro il mese di marzo, altrimenti si sarebbe rischiato il loro mancato attecchimento e il deperimento.

Il Municipio ha consapevolmente preso la decisione di agire anticipatamente per avere entro Pasqua una prima parziale riqualifica di queste vie centrali, promessa da tempo, ma che i tempi lunghi delle procedure hanno rallentato.

Ribadiamo che tutto il progetto è provvisorio, con elementi sempre amovibili e adattabili, e che tutti gli enti preposti sono stati correttamente interpellati e coordinati.

Per il seguito dei lavori si è atteso lo scadere dei termini di pubblicazione.


A titolo informativo si segnala che l'evasione della presente interrogazione ha comportato un onere lavorativo di cinque ore.

Ci è grata l'occasione per porgerVi, Onorevoli Signori, l'espressione dei nostri migliori saluti.

PER IL MUNICIPIO

Il Sindaco: \_\_\_\_\_ Segretario a.i.: \_\_\_\_\_

A.v. M. Borradori \_\_\_\_\_ R. Bregy \_\_\_\_\_



Allegati:

- . Istanza di notifica del 21 agosto 2014
- . Comunicato stampa del 29 aprile 2015

C.p.c.:

- . Consiglio Comunale
- . Municipio
- . Segretario Generale
- . Dicastero Servizi Urbani

**ISTANZA DI NOTIFICA**

PROGETTO DI ARREDO URBANO  
LUGANO, PIAZZA EX-SCUOLE  
MAPP. 319 / 320

**ISTANTE:**

Dicastero Giovani e lavoro  
Via Travano 55, 6900 Lugano

**PROPRIETARIO**

IL Sindaco  
Città di Lugano  
Piazza della riforma 1, 6900 Lugano

**PROGETTISTA**

Dicastero Giovani e lavoro  
Via Travano 55, 6900 Lugano  
Arch. Carlo Maria Acerbi

PER IL MUNICIPIO



Municipio di Lugano


**APPROVATO**

ris. 21 AGO. 2014

**LEGENDA**

- VERDE DA RIMUOVERE
- VERDE NUOVO
- AREE DI ASFALTO COLORATO
- NUOVE PANCHINE
- INTERVENTO "ORME DI ANIMALI"

PIANO SCALA 1:1000

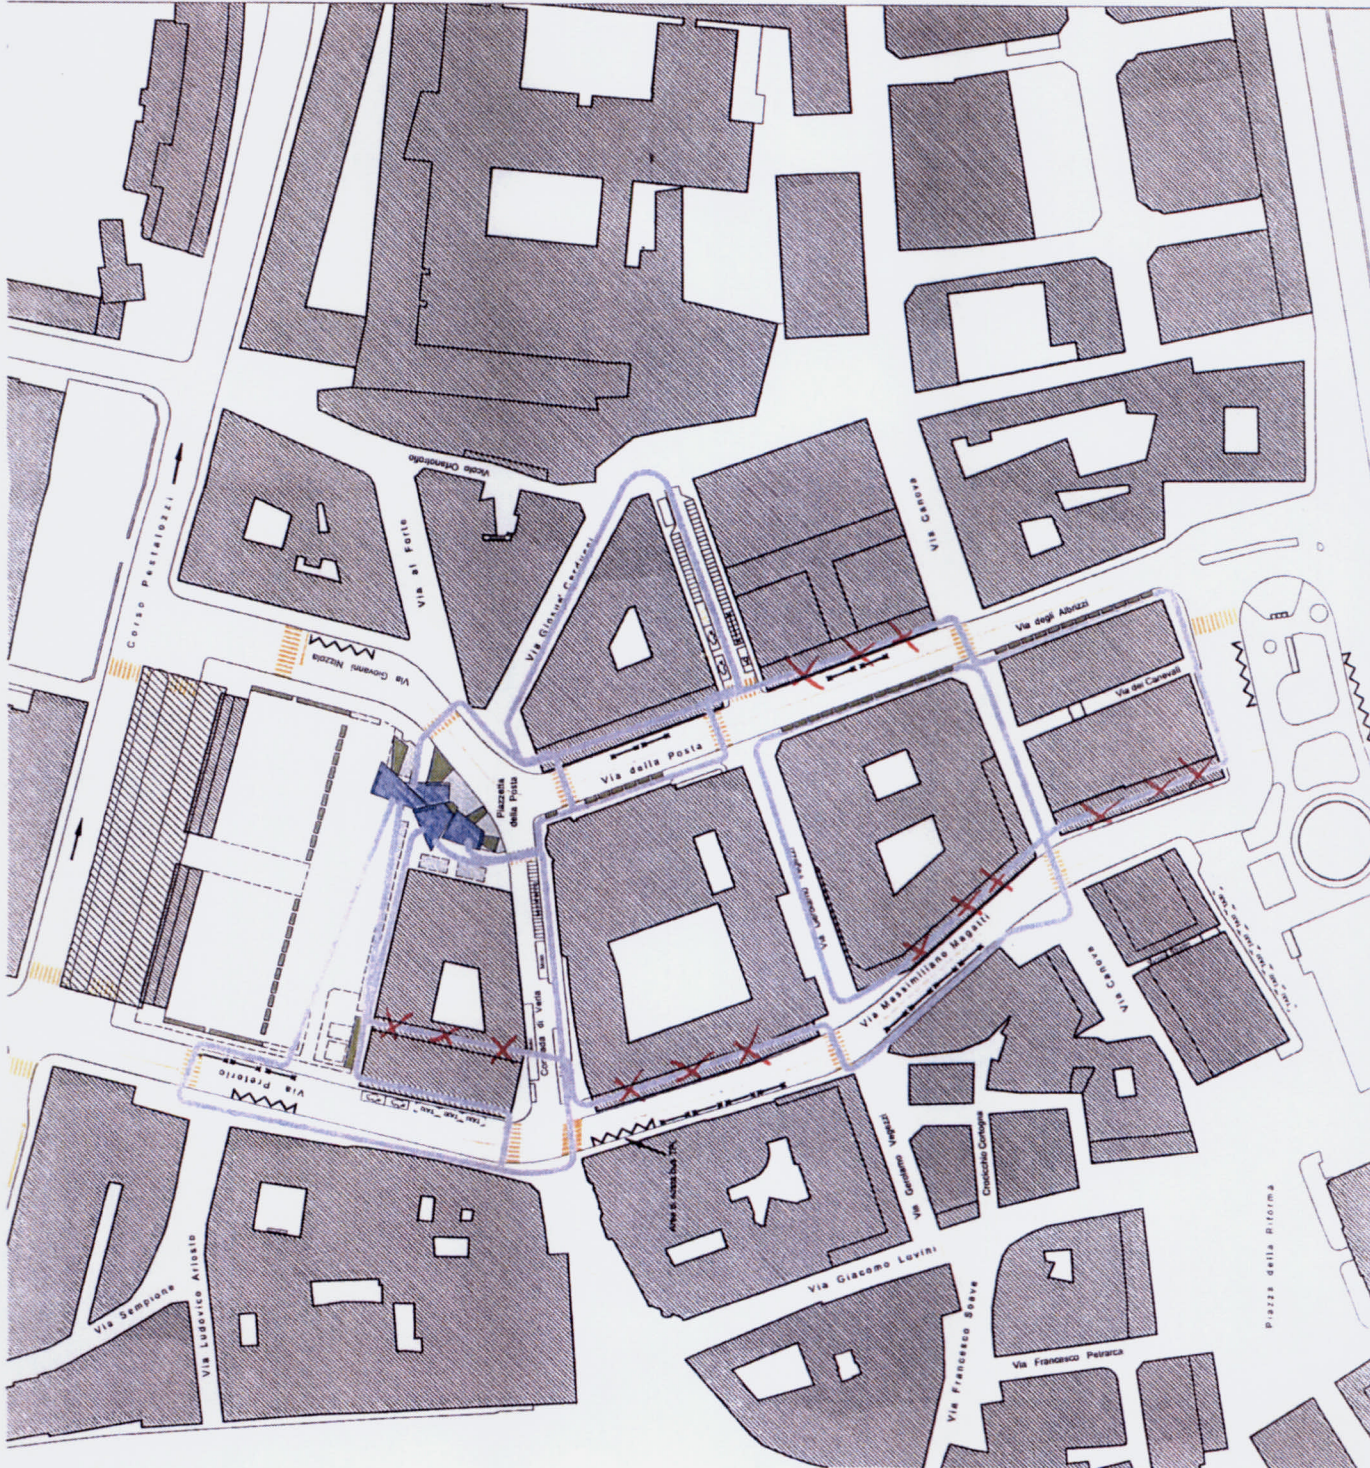

## Comunicato stampa

### **Arredo urbano provvisorio – Proseguono i lavori in via Magatti, via della Posta, via Pretorio e sul Piazzale ex-Scuole**

**Dopo la sospensione per le feste pasquali, sono ripresi i lavori avviati nell'ambito del progetto cittadino di arredo urbano provvisorio in via Magatti, via della Posta, via Pretorio e sul Piazzale ex-Scuole. La prossima tappa prevede il completamento del viale alberato con le finiture dei gabbioni verdi, la semina e la piantumazione di nuove aiuole lungo le tre vie interessate e nel Piazzale ex-Scuole. Sarà inoltre posizionata l'apposita segnaletica orizzontale. L'ultimazione dell'opera è prevista per il mese di giugno. La durata dell'intervento provvisorio sarà di 4-5 anni, quando sarà sostituito dall'arredo definitivo.**

Alcuni si saranno chiesti come mai in quest'area di Lugano sono stati inseriti degli alberelli in vaso, fresato l'asfalto e avviati dei lavori di scavo: si tratta dei lavori per il progetto di arredo provvisorio del centro città, che vuole segnare la zona pedonale e che resterà in loco fino all'introduzione dell'arredo definitivo, con alberi interrati e pavimentazione pregiata. Il rinnovo è iniziato con il progetto Zoonalugano (le impronte colorate di animali sull'asfalto), con l'obiettivo di riqualificare lo spazio urbano, migliorare la sicurezza degli spostamenti pedonali, l'attrattiva e la qualità di vita nel centro cittadino.

In attesa della sistemazione definitiva il progetto permetterà di unificare la zona pedonale in conformità con quanto previsto dal Piano Regolatore (PR) e di avviare la procedura per trasformare l'area in una zona d'incontro, dove il pedone avrà la precedenza. Viene invece mantenuto il transito dei mezzi pubblici, dei fornitori e dei confinanti. Il viale alberato è realizzato con elementi verdi provvisori e con un arredo urbano specifico che renderanno gli spazi più accoglienti, invitando le persone a fermarsi anche a beneficio dei commerci della zona.

L'intervento prevede diversi elementi:

- una "porta" d'ingresso su Via Pretorio incrocio Corso Pestalozzi, per segnalare l'entrata in una zona a traffico limitato con precedenza ai pedoni e alla mobilità lenta;
- un viale alberato e aree di sosta con panchine e ampi marciapiedi;
- un'unica carreggiata per i mezzi pubblici e per il traffico veicolare, con riduzione del calibro e quindi della velocità di percorrenza;
- la possibilità di carico e scarico per i fornitori;
- attraversamenti pedonali più ampi, marcati con la fresatura dell'asfalto.
- raggruppate le postazioni di posteggio per biciclette, compreso il bikesharing, in Contrada Verla. Il posteggio delle moto sarà possibile in Piazzale ex Scuole;
- attenzione al design, in attesa della sistemazione definitiva con pavimentazione pregiata.

Contro il progetto non sono state inoltrate opposizioni.

Allegati: Via alla Posta prima e dopo.

Per ulteriori informazioni sulla sistemazione, potete consultare il link della Città <http://www.lugano.ch/ambiente-territorio.html> (sezione Grandi Progetti; riqualifica del centro); sul sito [www.luganoalverde.ch](http://www.luganoalverde.ch) è possibile trovare tutte le informazioni inerenti alle nuove iniziative verdi.