ARCHITETTO STS/OTIA MOIRA CADEI

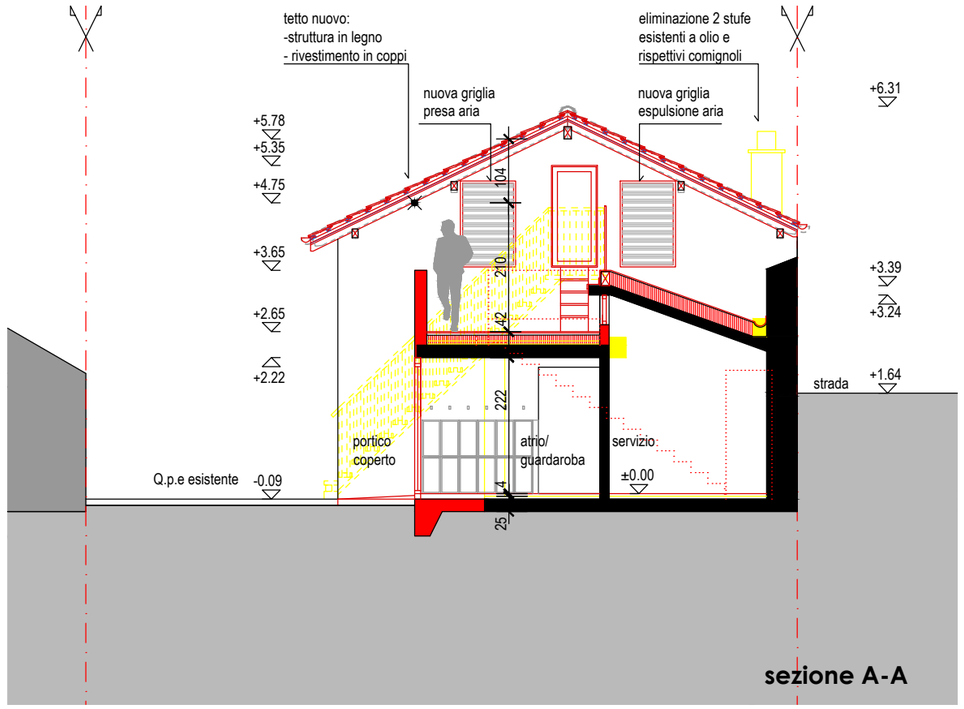

sezione A-A

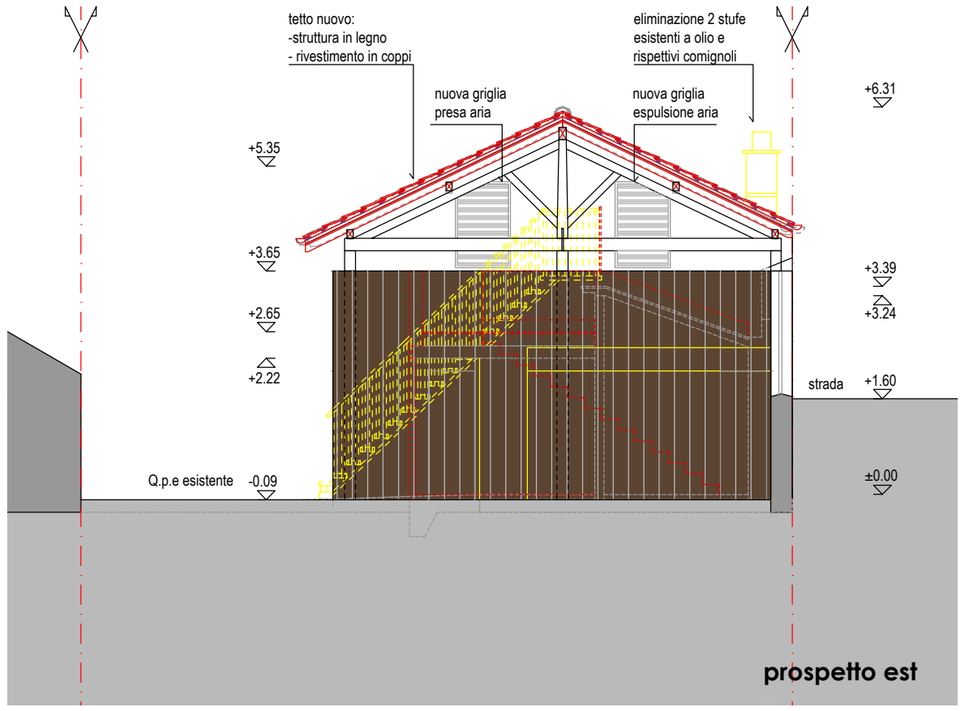

prospetto est

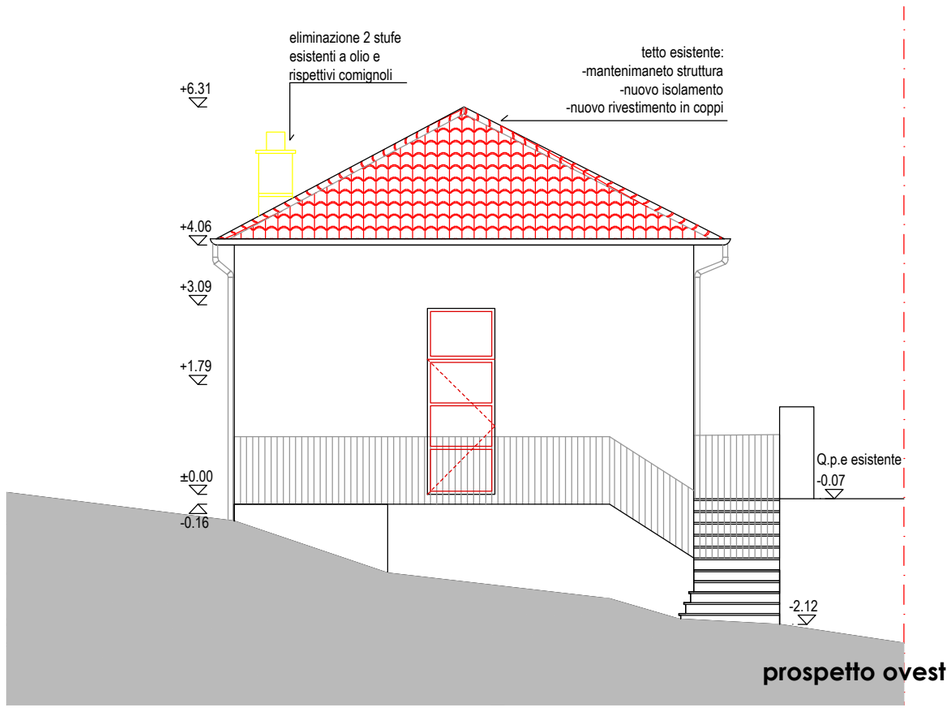

prospetto ovest

N U O V O

DEMOLIZIONE

scala 1:100

data: 19 novembre2019

via rubiana 22
6863 CH- BESAZIO
tel. +41 91 646 12 70
fax. +41 91 646 49 30
gsm +41 76 384 38 17
e-mail info@moiracadei.ch

MANUTENZIONE STRAORDINARIA SCUOLA DELL'INFANZIA

M045_006 Prospetto est e ovest Sezione A-A

Città di Mendrisio
Quartiere di Meride