
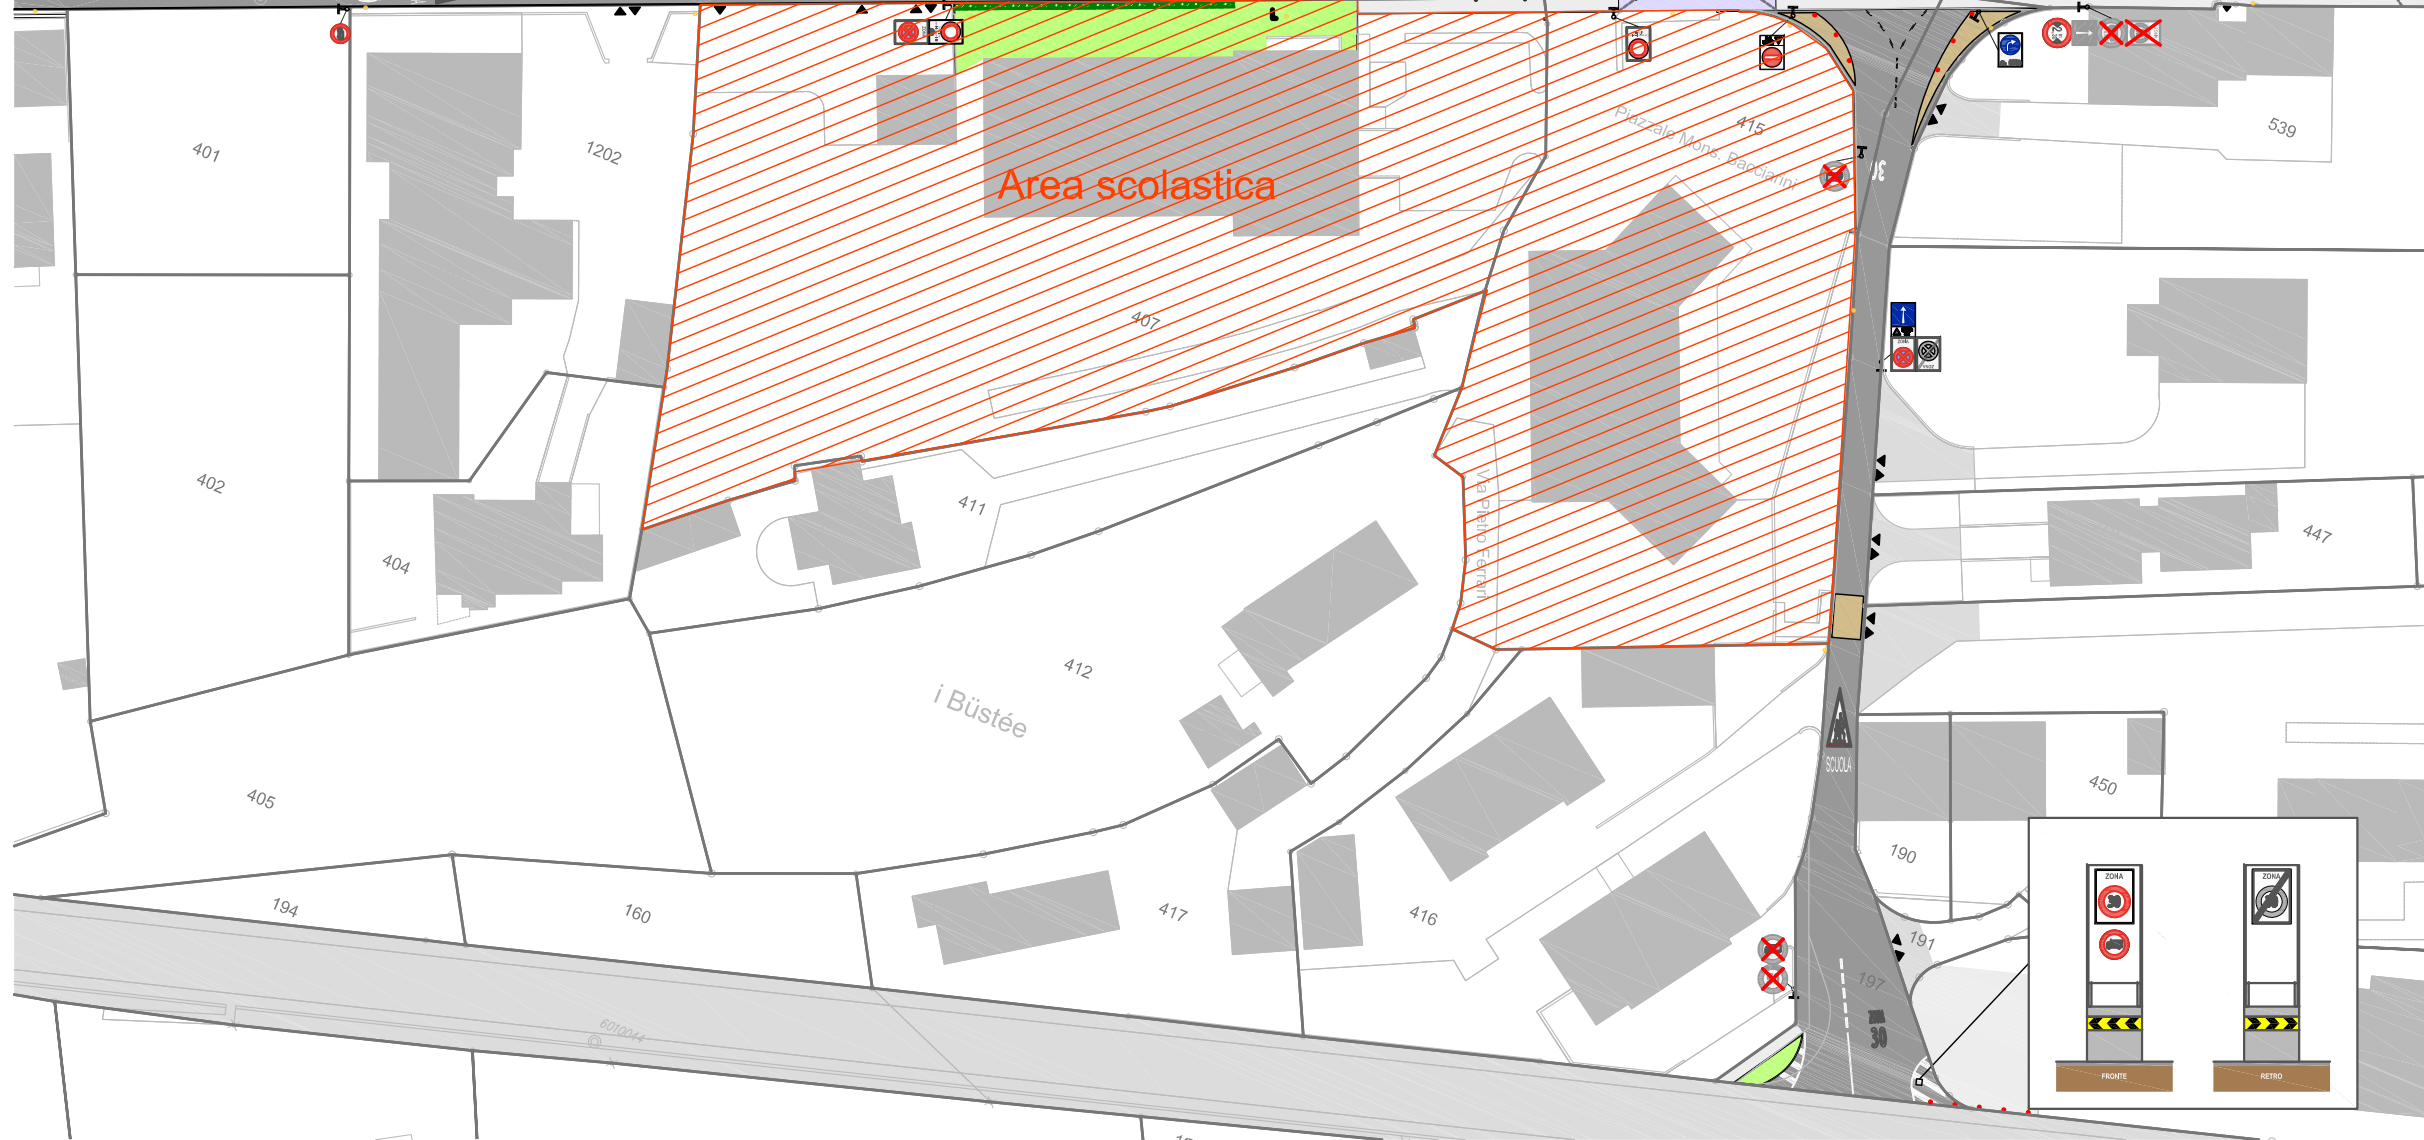


	Estensione Zona 30 ad Arzo
	CITTÀ DI MENDRISIO
Città di Mendrisio Ufficio Tecnico Comunale Tel. 091640 32 00 Fax 091640 32 05	PROGETTO DEFINITIVO
Scale: - Data: 26 settembre 2018 Multiscala:	Estensione Zona 30 ad Arzo
Operatore: Lazzolin-Alberti & Associati SA Via Lazzarini 6 6850 Mendrisio Tel. 091 640 32 00 Fax 091 640 32 05	Planimetria progetto
Piano n.: 9118-M-002	
Progettato: Disegnato: Comodato: CD / PM CD PM	
Direzione: -	

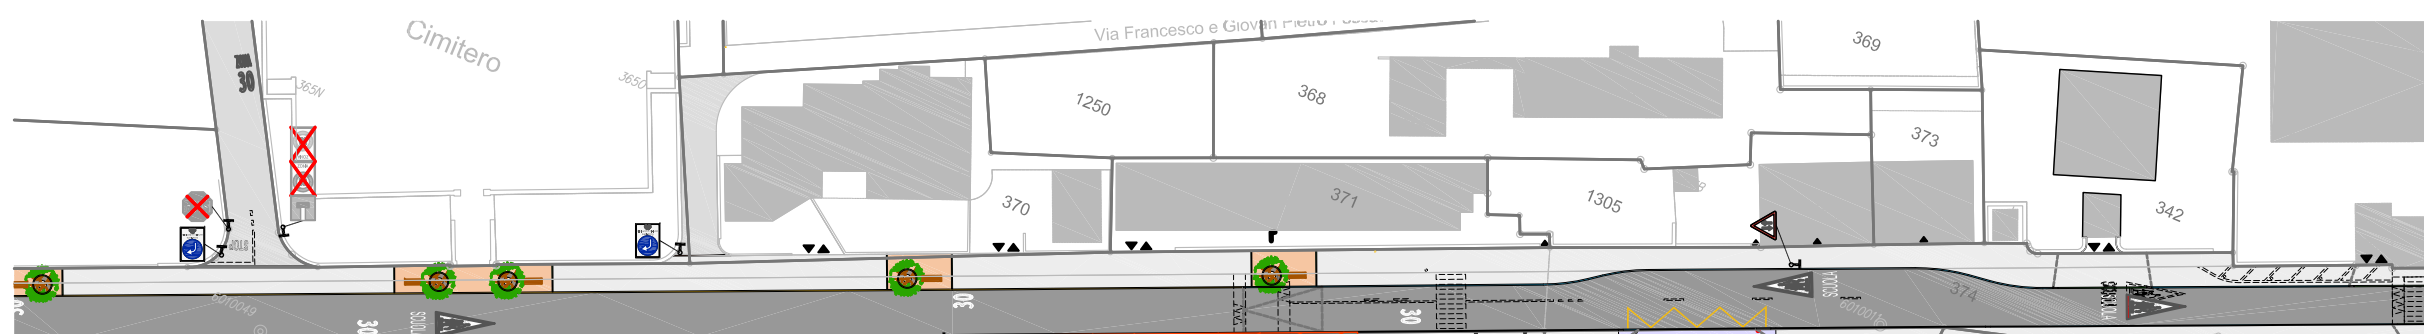

Legenda

- | | | |
|--|---|---|
| Esistente | Strada Cantonale non oggetto d'intervento | Segnaletica orizzontale da rimuovere |
| Zona 30 esistente | Accessi carrai | Accesso pedonale |
| Segnaletica orizzontale | 2,07 - Divieto di circolazione per gli autocarri - da rimuovere | 2,20 - Lunghezza massima |
| Paletto tipo Pole Cone City | 2,30,31 - Velocità massima 50 - da rimuovere | 2,59,1230 - Inizio ZONA 30 - da rimuovere |
| 3,01 - STOP | 2,59,2230 - Fine ZONA 30 - da rimuovere | 3,01 - STOP - da rimuovere |
| 2,50 - Divieto di parcheggio | 2,18 - Larghezza massima da rimuovere | Marciapiede |
| 4,08 - Senso unico | Bordura in gneiss tipo RN 12/25 | Porous Pave |
| 4,09 - Strada senza uscita | Bordura in gneiss tipo RN 12R | Bordura in gneiss tipo RN 12S/20 |
| Lampioni | Cordonetto SM10 | Mocca 12/15/18 |
| Nuovo | Campo stradale oggetto dell'intervento | Zona di attesa Bus |
| Colorazione pavimentazione/Fascia colorata | Bordura in gneiss tipo RN 12/25 | Paletto flessibile tipo Baltza |
| Bordura in gneiss tipo RN 12R | Bordura in gneiss tipo RN 12S/20 | 2,01comb - Divieto di circolazione con eccezione per autorizzati |
| Cordonetto SM10 | Mocca 12/15/18 | 2,01comb - Divieto di circolazione con eccezione serv. a domicilio e ciclisti |
| 2,07 - Divieto di circolazione per gli autocarri | 2,18 - Larghezza massima | 2,02comb - Divieto d'accesso con eccezione a senso inverso di bus e ciclisti |
| 2,18 - Larghezza massima | 2,01comb - Divieto di circolazione con eccezione per autorizzati | 2,37 - Svoltare a destra con eccezione serv. a domicilio e ciclisti |
| 2,01comb - Divieto di circolazione con eccezione per autorizzati | 2,01comb - Divieto di circolazione con eccezione serv. a domicilio e ciclisti | Divieto di fermata |
| 2,02comb - Divieto d'accesso con eccezione a senso inverso di bus e ciclisti | 2,37 - Svoltare a destra con eccezione serv. a domicilio e ciclisti | Fine divieto di fermata |
| 2,37 - Svoltare a destra con eccezione serv. a domicilio e ciclisti | Divieto di fermata | 4,08,1 - Senso unico con circolazione a senso inverso di bus e ciclisti |
| Divieto di fermata | Fine divieto di fermata | |
| Fine divieto di fermata | 4,08,1 - Senso unico con circolazione a senso inverso di bus e ciclisti | |