



DOMANDA DI COSTRUZIONE

DATA: 17.06.2024


SPOGLIATOI COMUNALI

DIM. A3

SCALA 1:1000

MAPP. 1425

COMUNE DI MENDRISIO

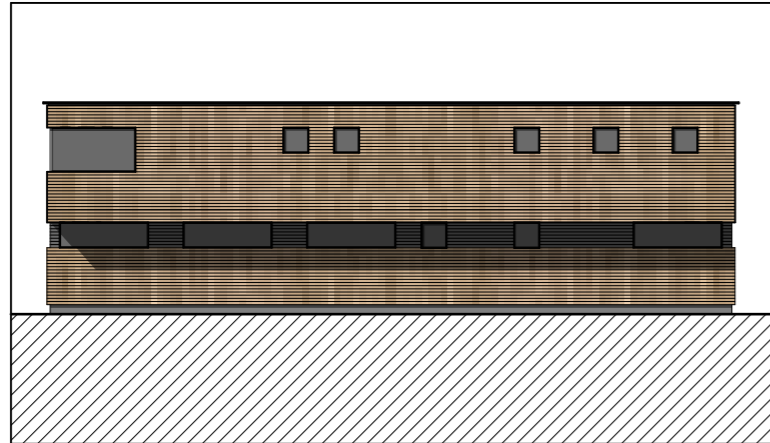


±0.00 = +331.50 m.l.m

PLANIMETRIA

ISTANTE

PROPRIETARIO

PROGETTISTA

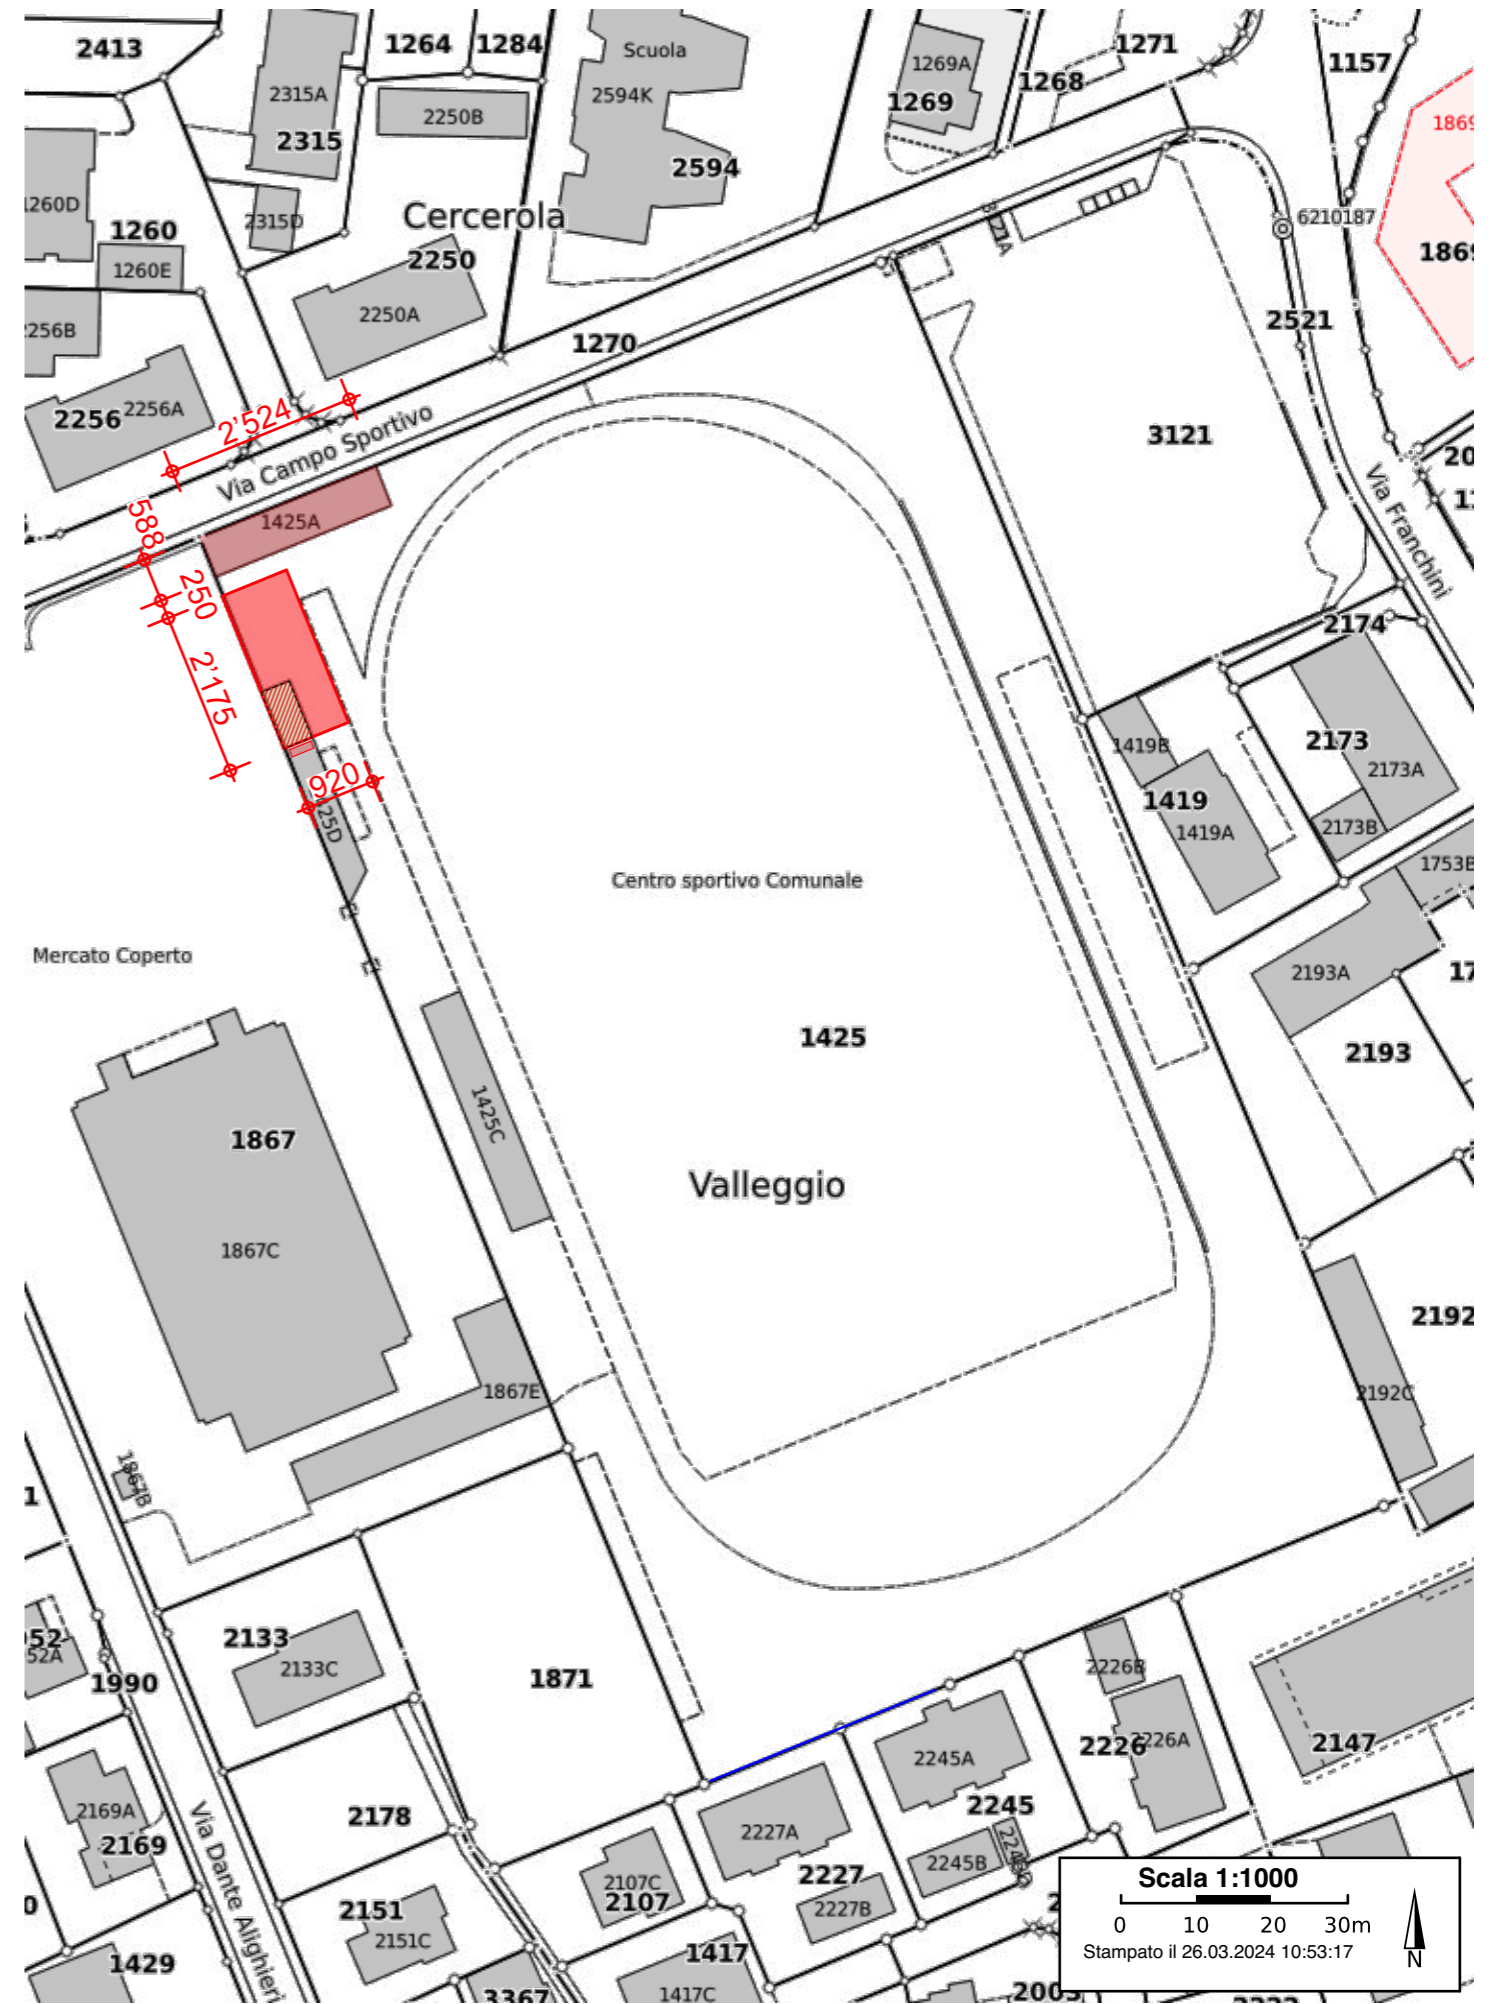

Scala 1:1000

0 10 20 30m

Stampato il 26.03.2024 10:53:17

