

# CITTÀ DI MENDRISIO

Quartiere di Meride

Curva zona Visacc e capolinea bus

Dicastero Pianificazione e spazi pubblici  
Sezione Mobilità  
Settore Mobilità e trasporto pubblico  
Città di Mendrisio  
Via F. Zorzi 1  
CH-6850 Mendrisio

## PROGETTO DEFINITIVO

Piano no.: **9225-D-06**

Scala: 1:50

Data: 22 dicembre 2025

Operatore:

Studio d'ingegneria  
Lucchini-Mariotta e Associati SA  
Via Vincenzo Vela 9  
6850 Mendrisio  
Tel. 091 930 94 10  
email: info@silma.ch

Programma d'agglomerato del  
Mendrisiotto PAM3  
Codice ARE 5250.3P.057  
Misura TP 7

Sistemazione stradale a favore del TP  
e messa in sicurezza della fermata TP


### Sezioni tipo

Progettato	Disegnato	Controllato
PM	KF	PM


Dimensione: A3

Versione	Data	Modifica	Visto PR
a)			
b)			
c)			

### Sezione tipo A-A - 1:50

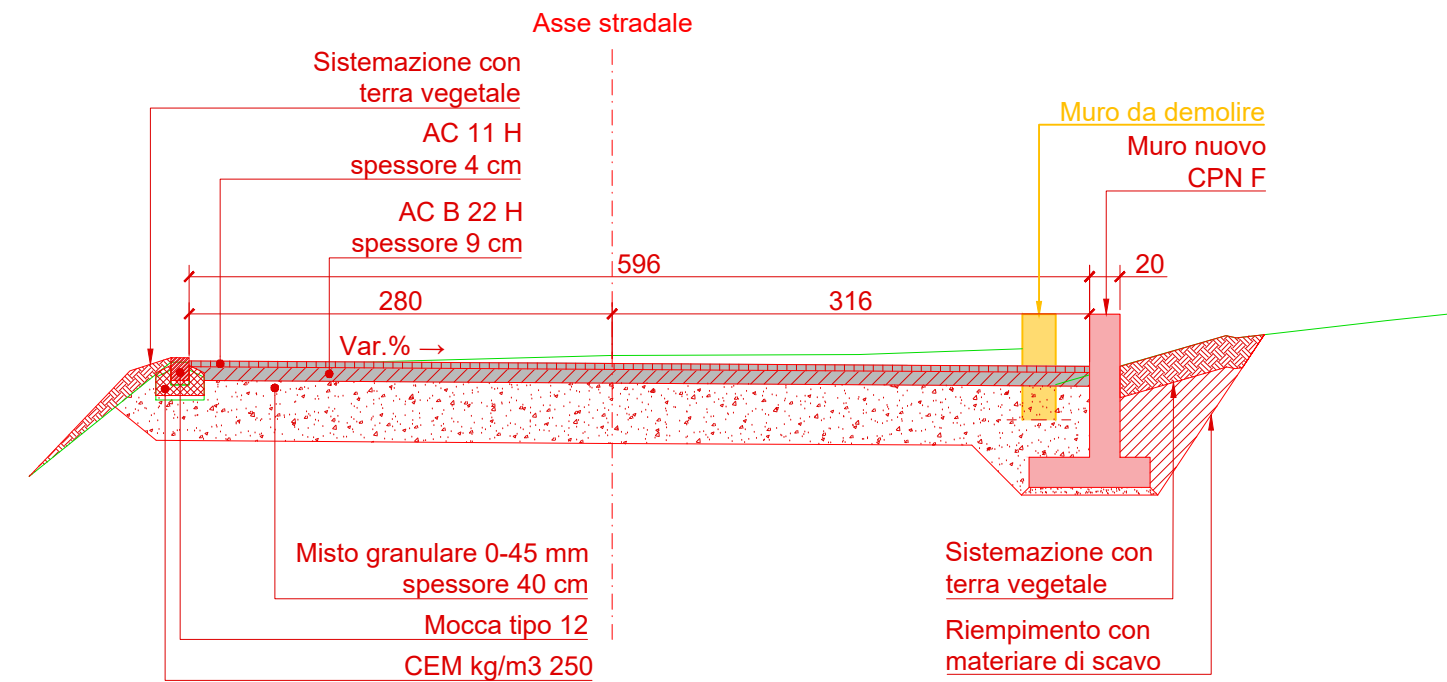

### Sezione tipo B-B - 1:50

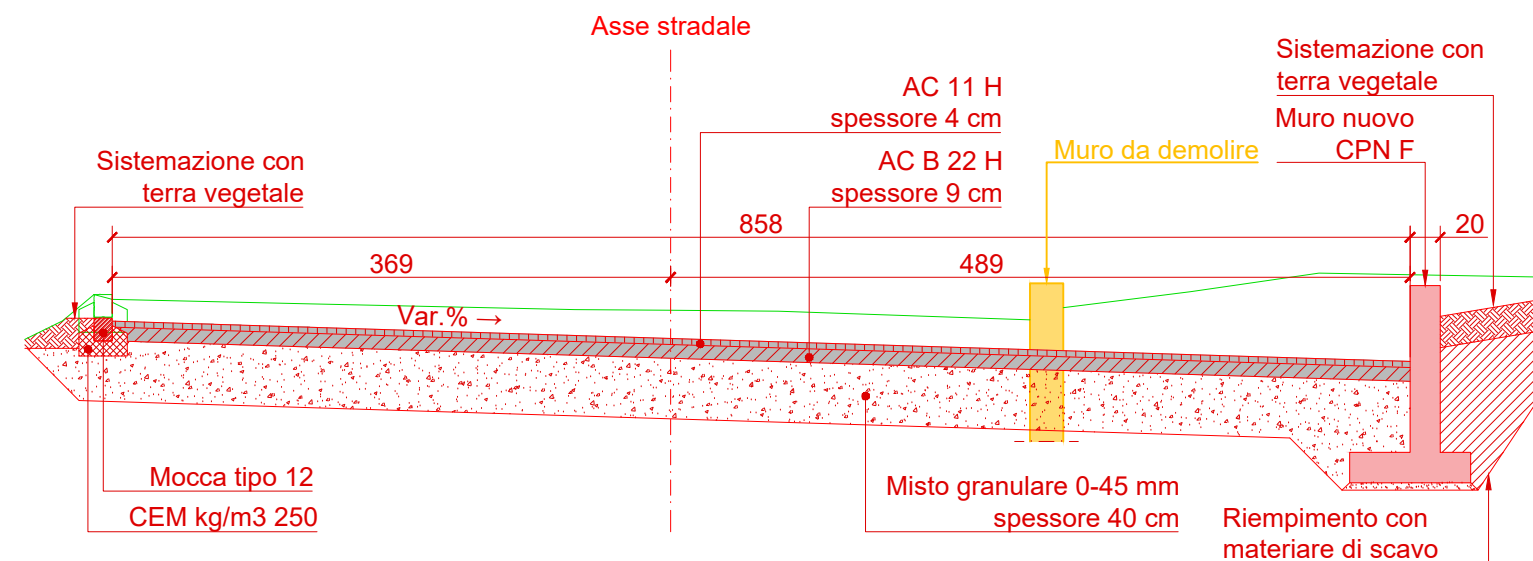

### Sezione tipo C-C - 1:50

