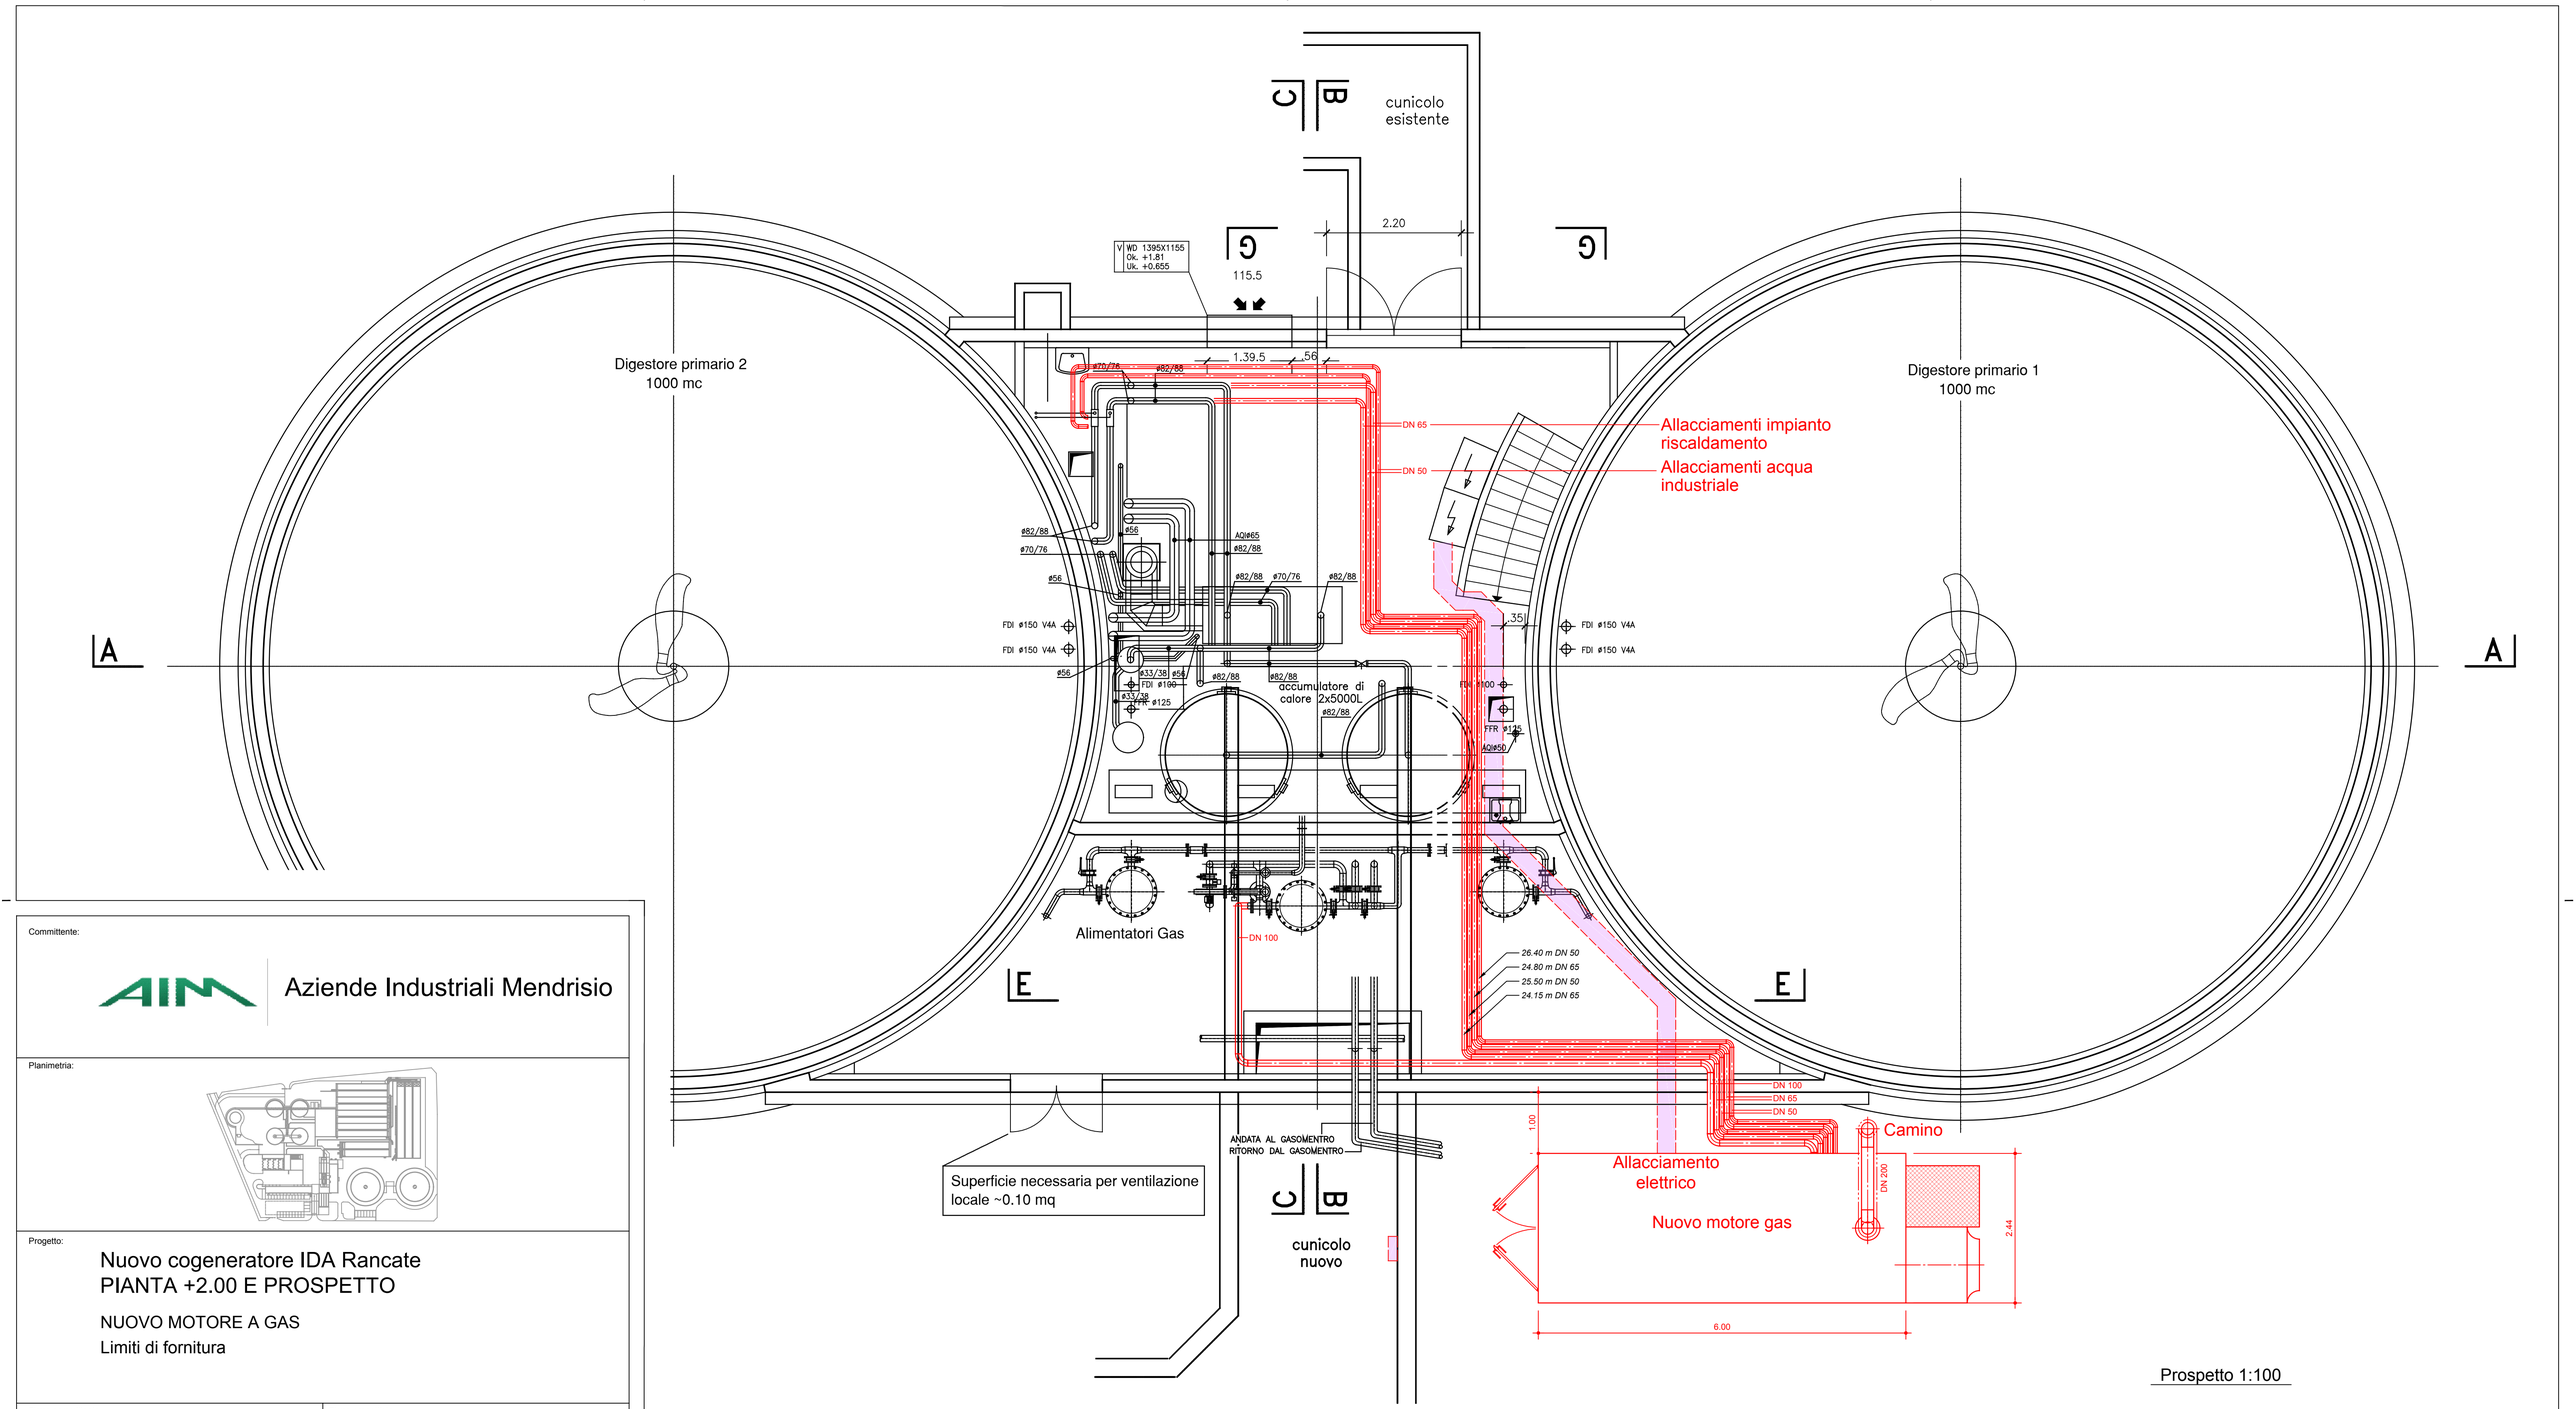

Prospetto 1:100

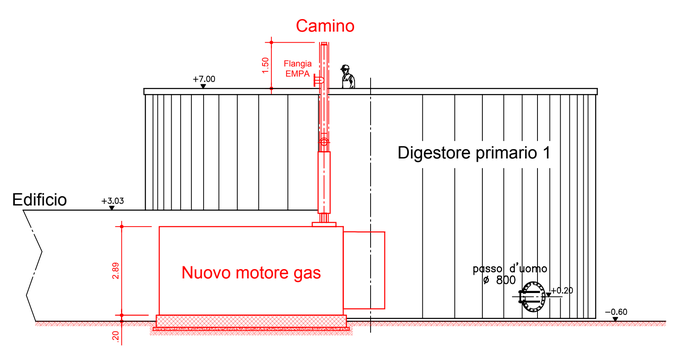

Legenda:

- Fornitura a carico di CDAM
- Fornitura a carico AIM

Committente:

Aziende Industriali Mendrisio

Planimetria:

Progetto:

Nuovo cogeneratore IDA Rancate
PIANTA +2.00 E PROSPETTO

NUOVO MOTORE A GAS
Limiti di fornitura

Firma committente:

Firma progettista:

Stato progetto:

PROGETTO DEFINITIVO

Progettista:
tbfpartner Ingegneri e Consulenti
Strada Regina 70 T +41 91 610 26 26
Postfach F +41 91 610 26 29
6982 Agno E-Mail tbfti@tbf.ch

Progettisti:
Coordinatore generale di progetto
Specialista:
Processo,CEM e Automazione
TBF partner
Strada Regina 70
CH-6982 Agno
Telefon: +41 91 610 26 26
Fax: +41 91 610 26 29
E-Mail: tbfti@tbf.ch

Rev.	Data	Descrizione	Progettista	Disegnato	Controllato
0	06.04.2017	Prima emissione	UBA	TOM	UBA
A					
B					
C					
D					

Scala:	Formato:	Data:	No. documento:	Rev:
1:50 / 1:100	A1	06.04.2017	Allegato B	0