



Allegato1

STRADA FORESTALE ALPE DI MENDRISIO - CASSINELLI - DOSSO DELL'ORA / MUGGIASCA		scala	1:5000 / 1:50
OPERE DI SOTTOSTRUTTURA		dis.	DMR
		data	2020.02.17
		visto	
<input checked="" type="checkbox"/> sezione acqua <input checked="" type="checkbox"/> sezione elettricità <input type="checkbox"/> sezione gas		mod.	2020.03.12 DMR
 Aziende Industriali Mendrisio Via Municipio 13 CH - 6850 Mendrisio Tel 091 / 640 46 00 - Fax 091 / 646 43 83 www.aim.mendrisio.ch - info@aim.mendrisio.ch		No. Progetto	No. Disegno
			19030.04

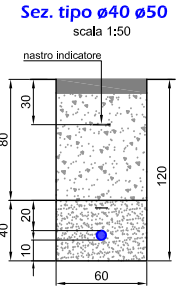

NUOVA CABINA DOSSO DELL'ORA
 NUOVO SERBATOIO DOSSO DELL'ORA

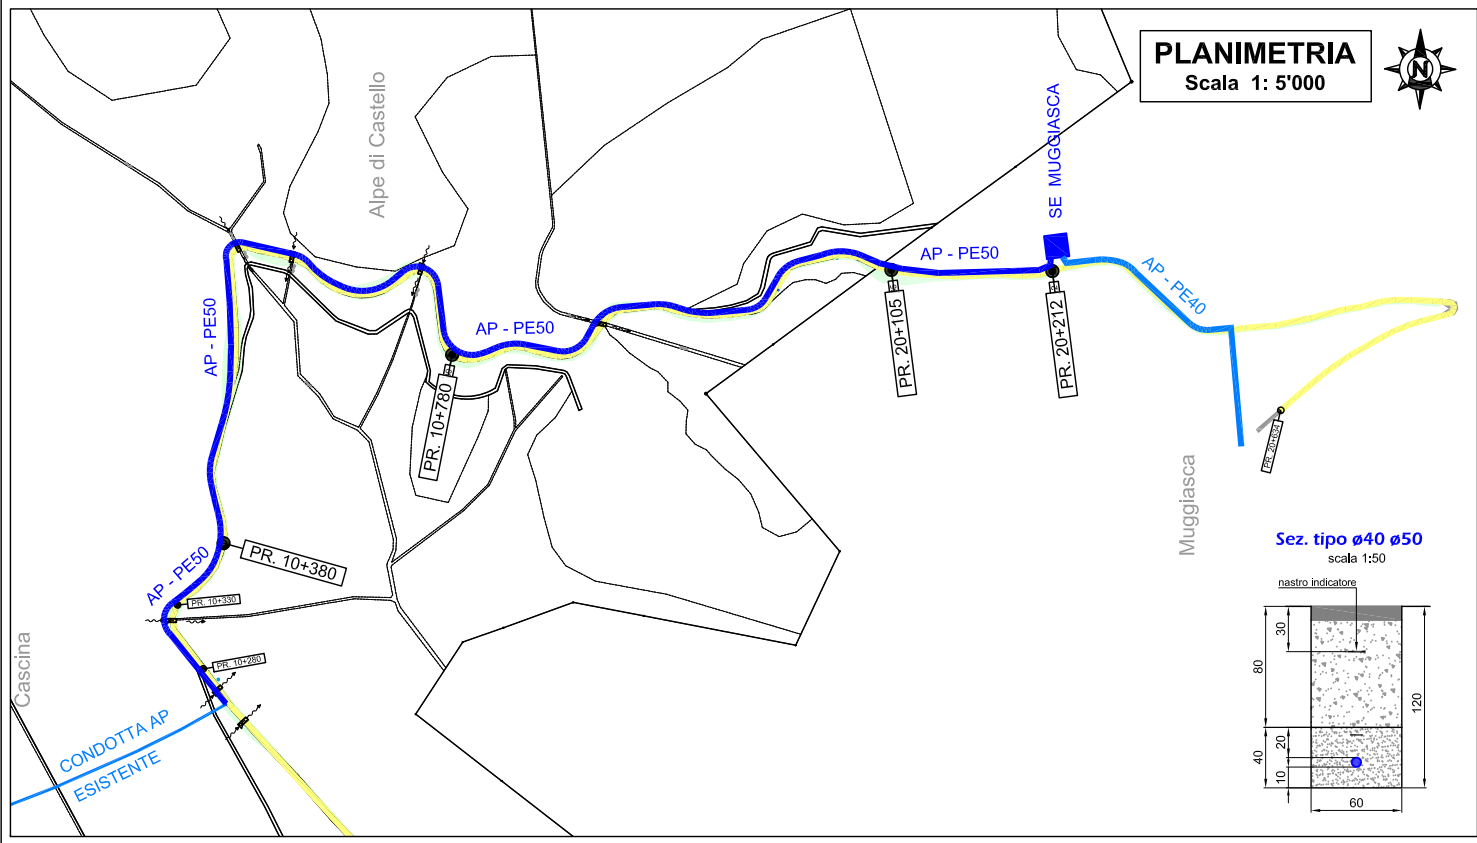