

# LAVEGGIO, un fiume da vivere

FORMATO A1	DATA 28.01.22	DIS CF
Nome File: 156_DC_220124_CF_tavole DC.pln		
Dett. 4_FOCE		
ARCHITETTO	Atelier PeR Sagl	Carlo Romano 076 616 52 68
	Andreoni 20 - 6850 Mendrisio	

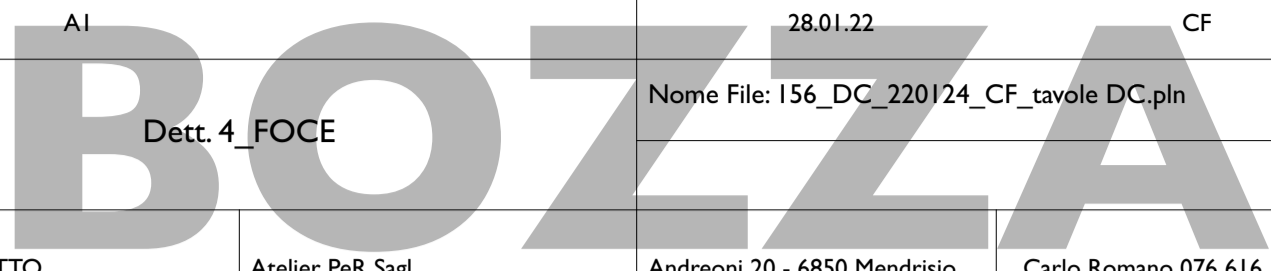


FOTO 1



FOTO 2

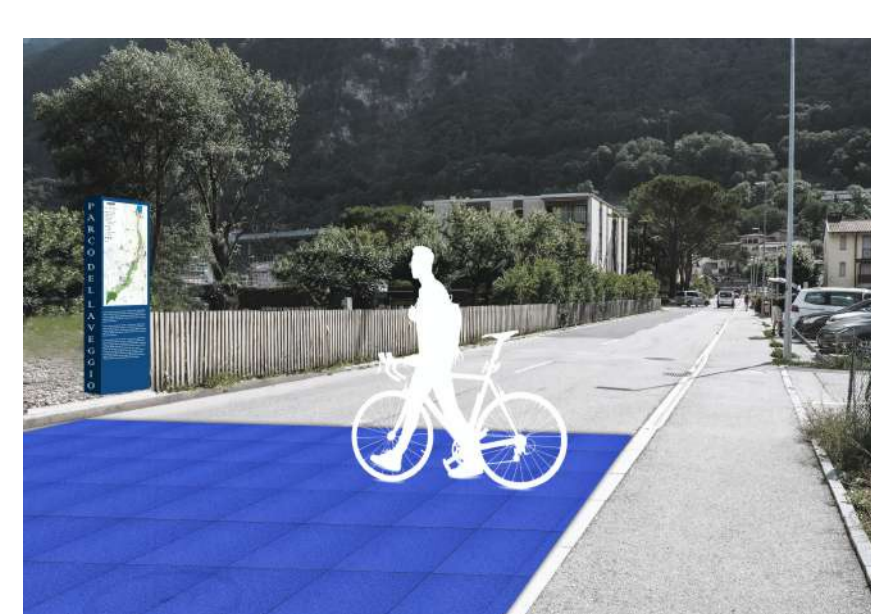


FOTO 3


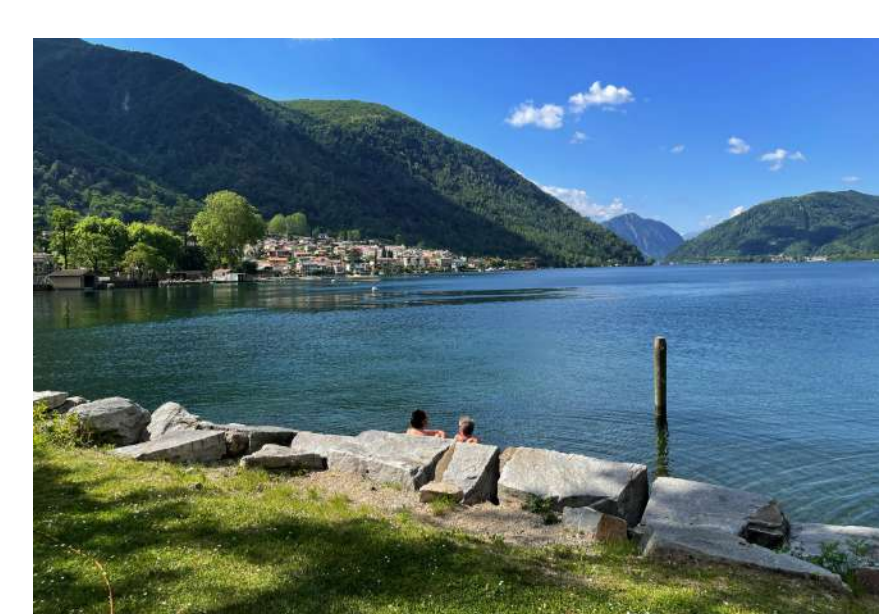


FOTO 4



FOTO 5


- ○ ○ ○ ○ PERCORSO ESISTENTE STERRATO
- ◇ ◇ ◇ ◇ ◇ PERCORSO ESISTENTE ASFALTATO
- ● ● ● ● NUOVO PERCORSO STERRATO
- ◆ ◆ ◆ ◆ ◆ NUOVO PERCORSO ASFALTATO
- ○ ○ ○ ○ NUOVO PERCORSO SU SENTIERO ESISTENTE
- ◇ ◇ ◇ ◇ ◇ NUOVO PERCORSO SU STRADA ESISTENTE
- ● ● ● ● NUOVO PERCORSO COSTRUITO
- ◆ ◆ ◆ ◆ ◆ MODIFICA MORFOLOGIA TERRENO

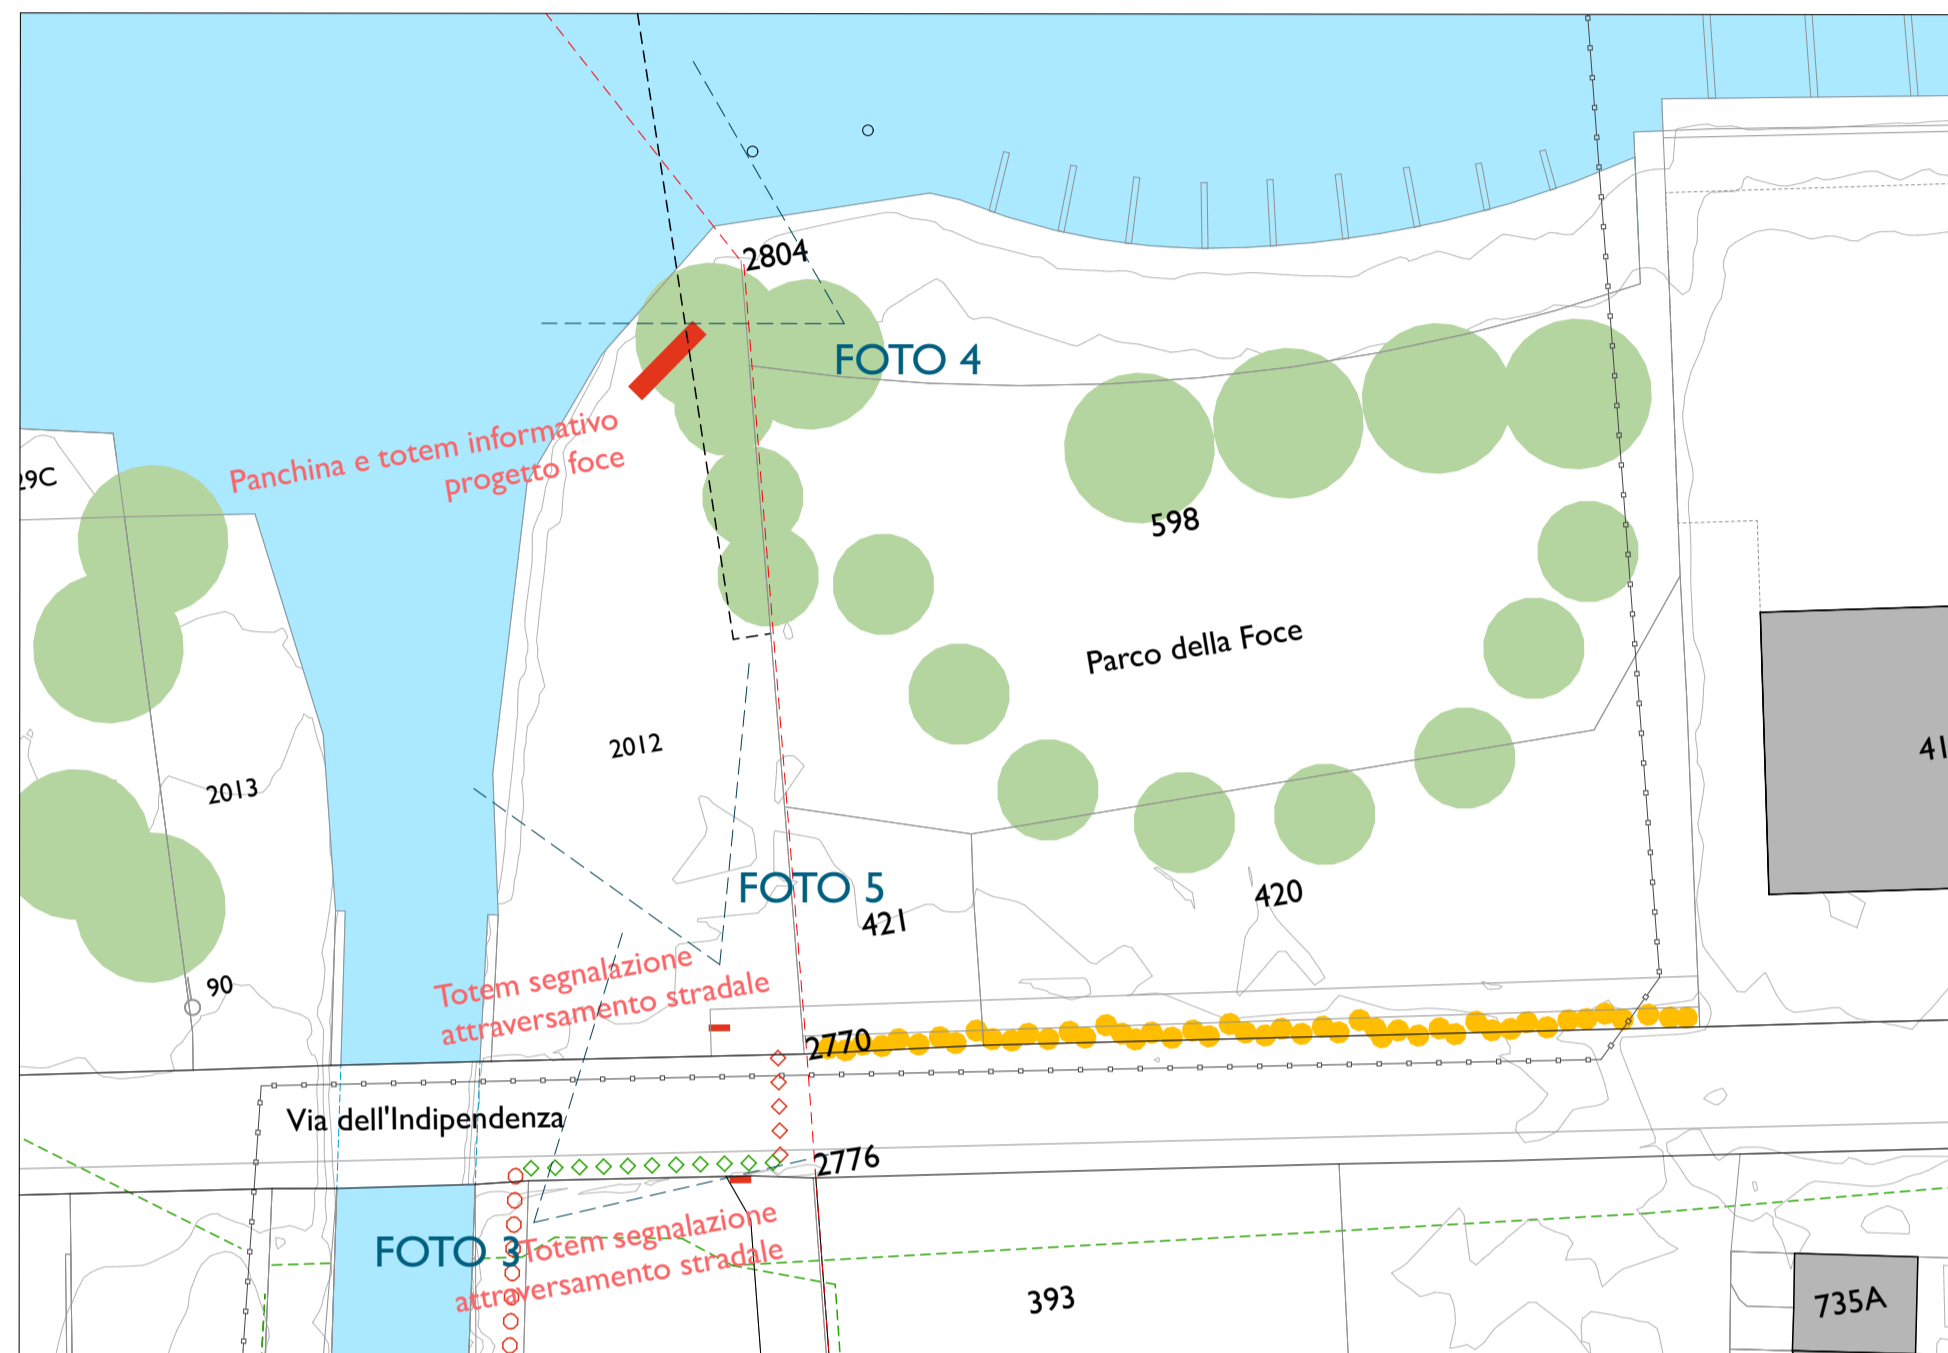


COLLOCAZIONE SEDUTA TEMPORANEA FOCE \_ I:500




COLLOCAZIONE SEDUTA TEMPORANEA E TOTEM DIDATTICO PROGETTO FOCE \_ I:100

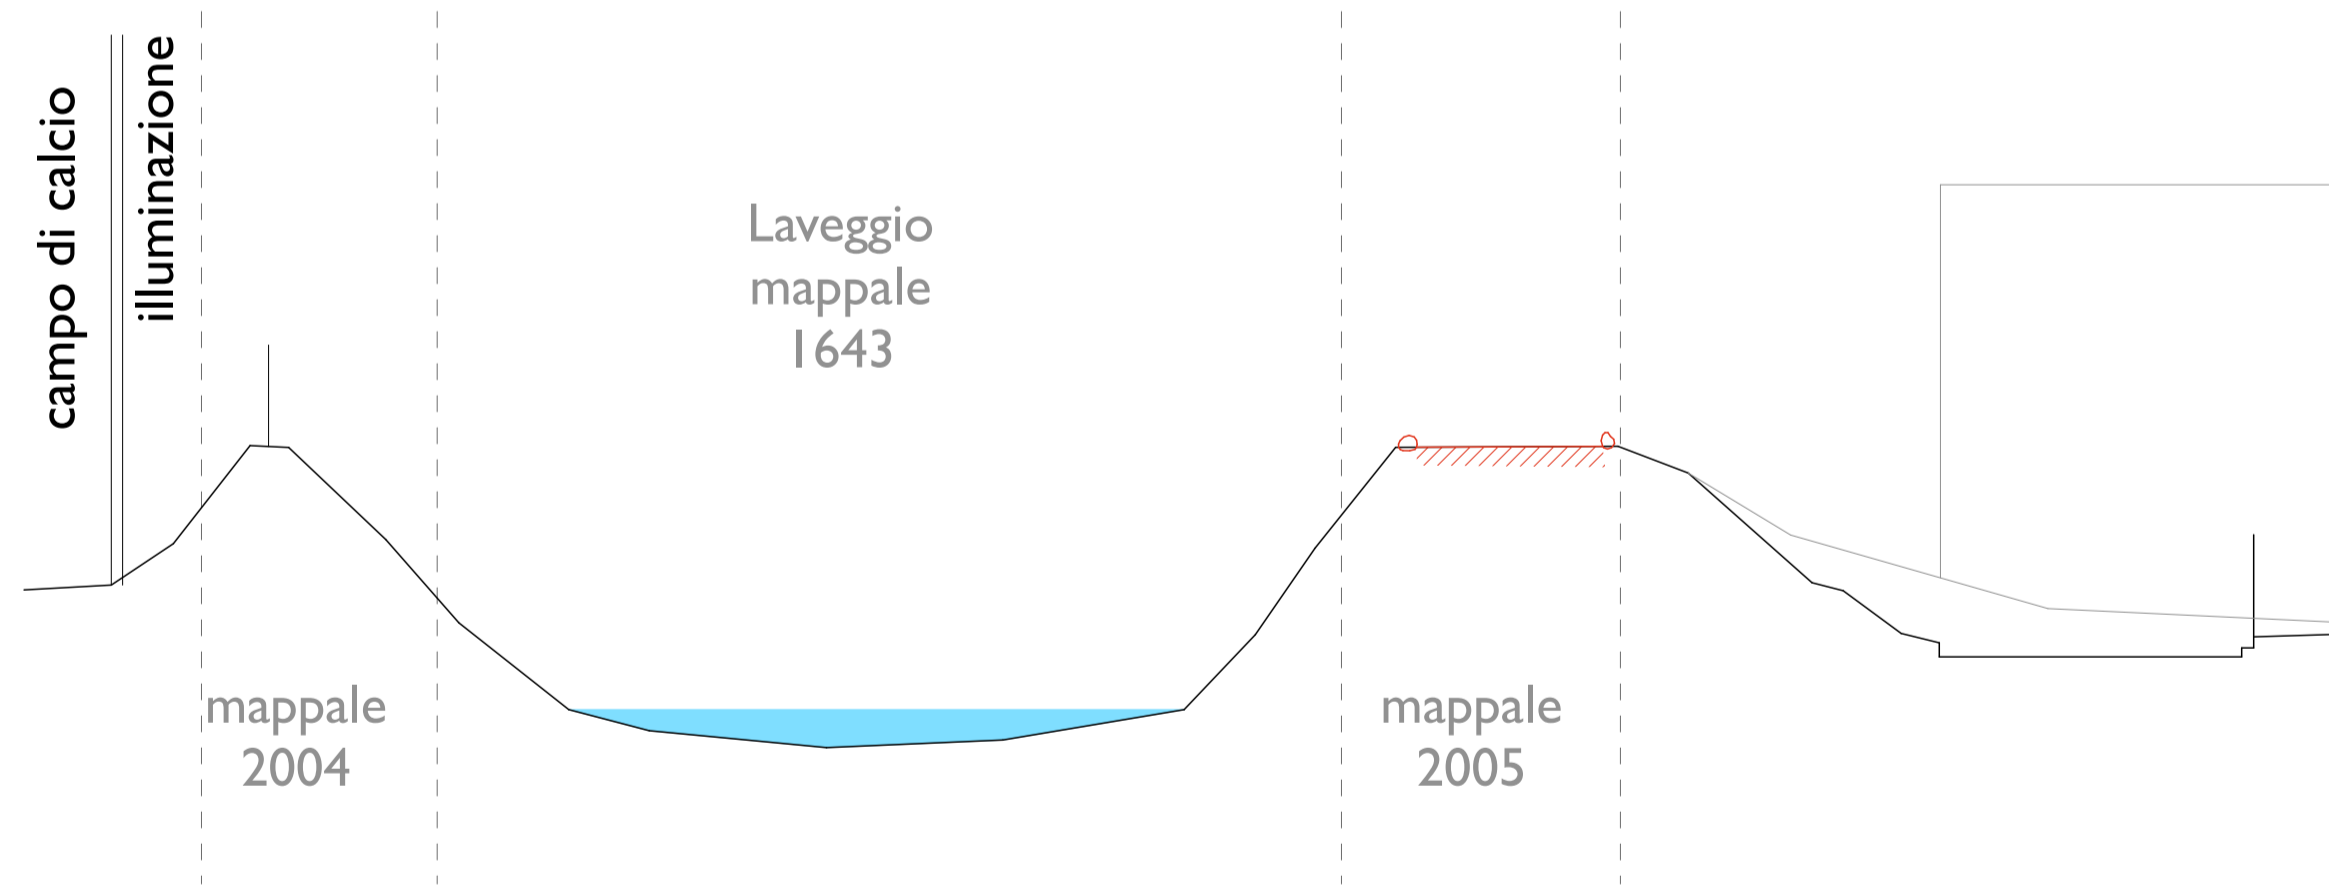


SEZIONE A-A \_ SENTIERO LUNGO STRADA D'ARGINE LATO DX \_ I:100

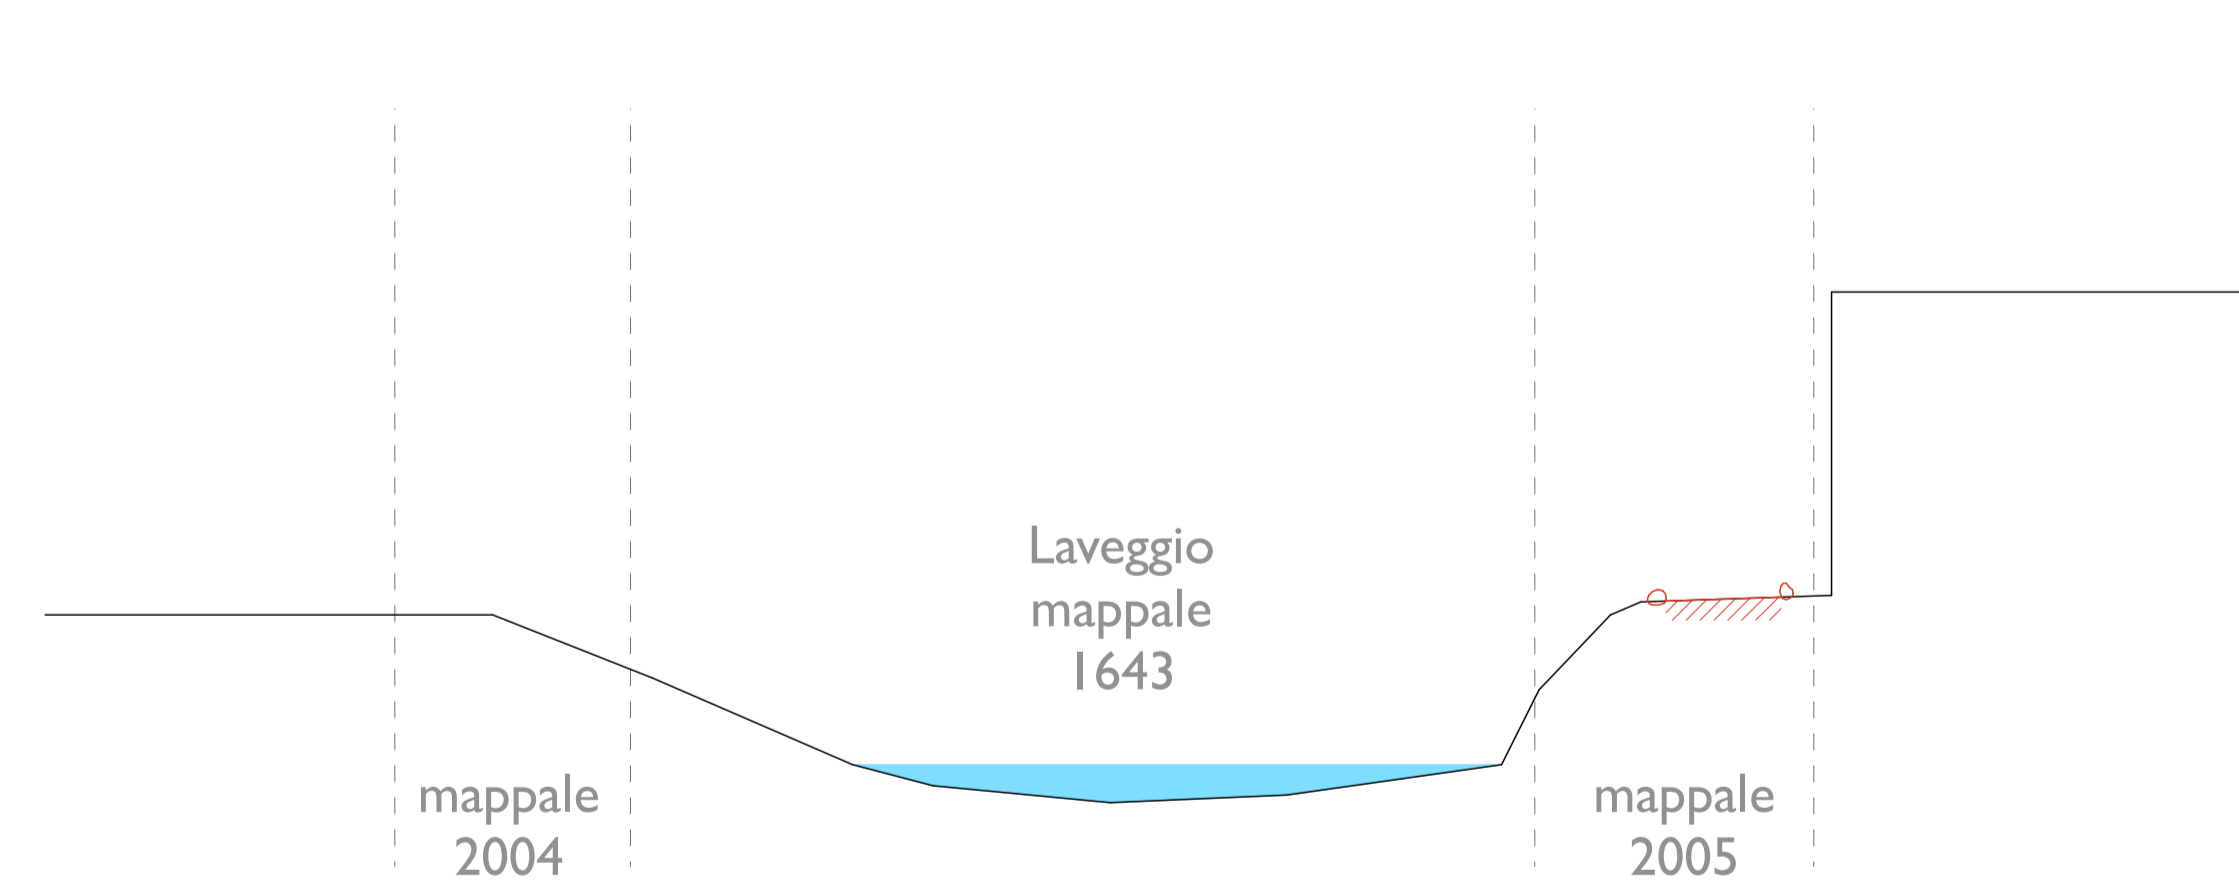

SEZIONE B-B \_ SENTIERO LUNGO STRADA D'ARGINE LATO DX \_ I:100

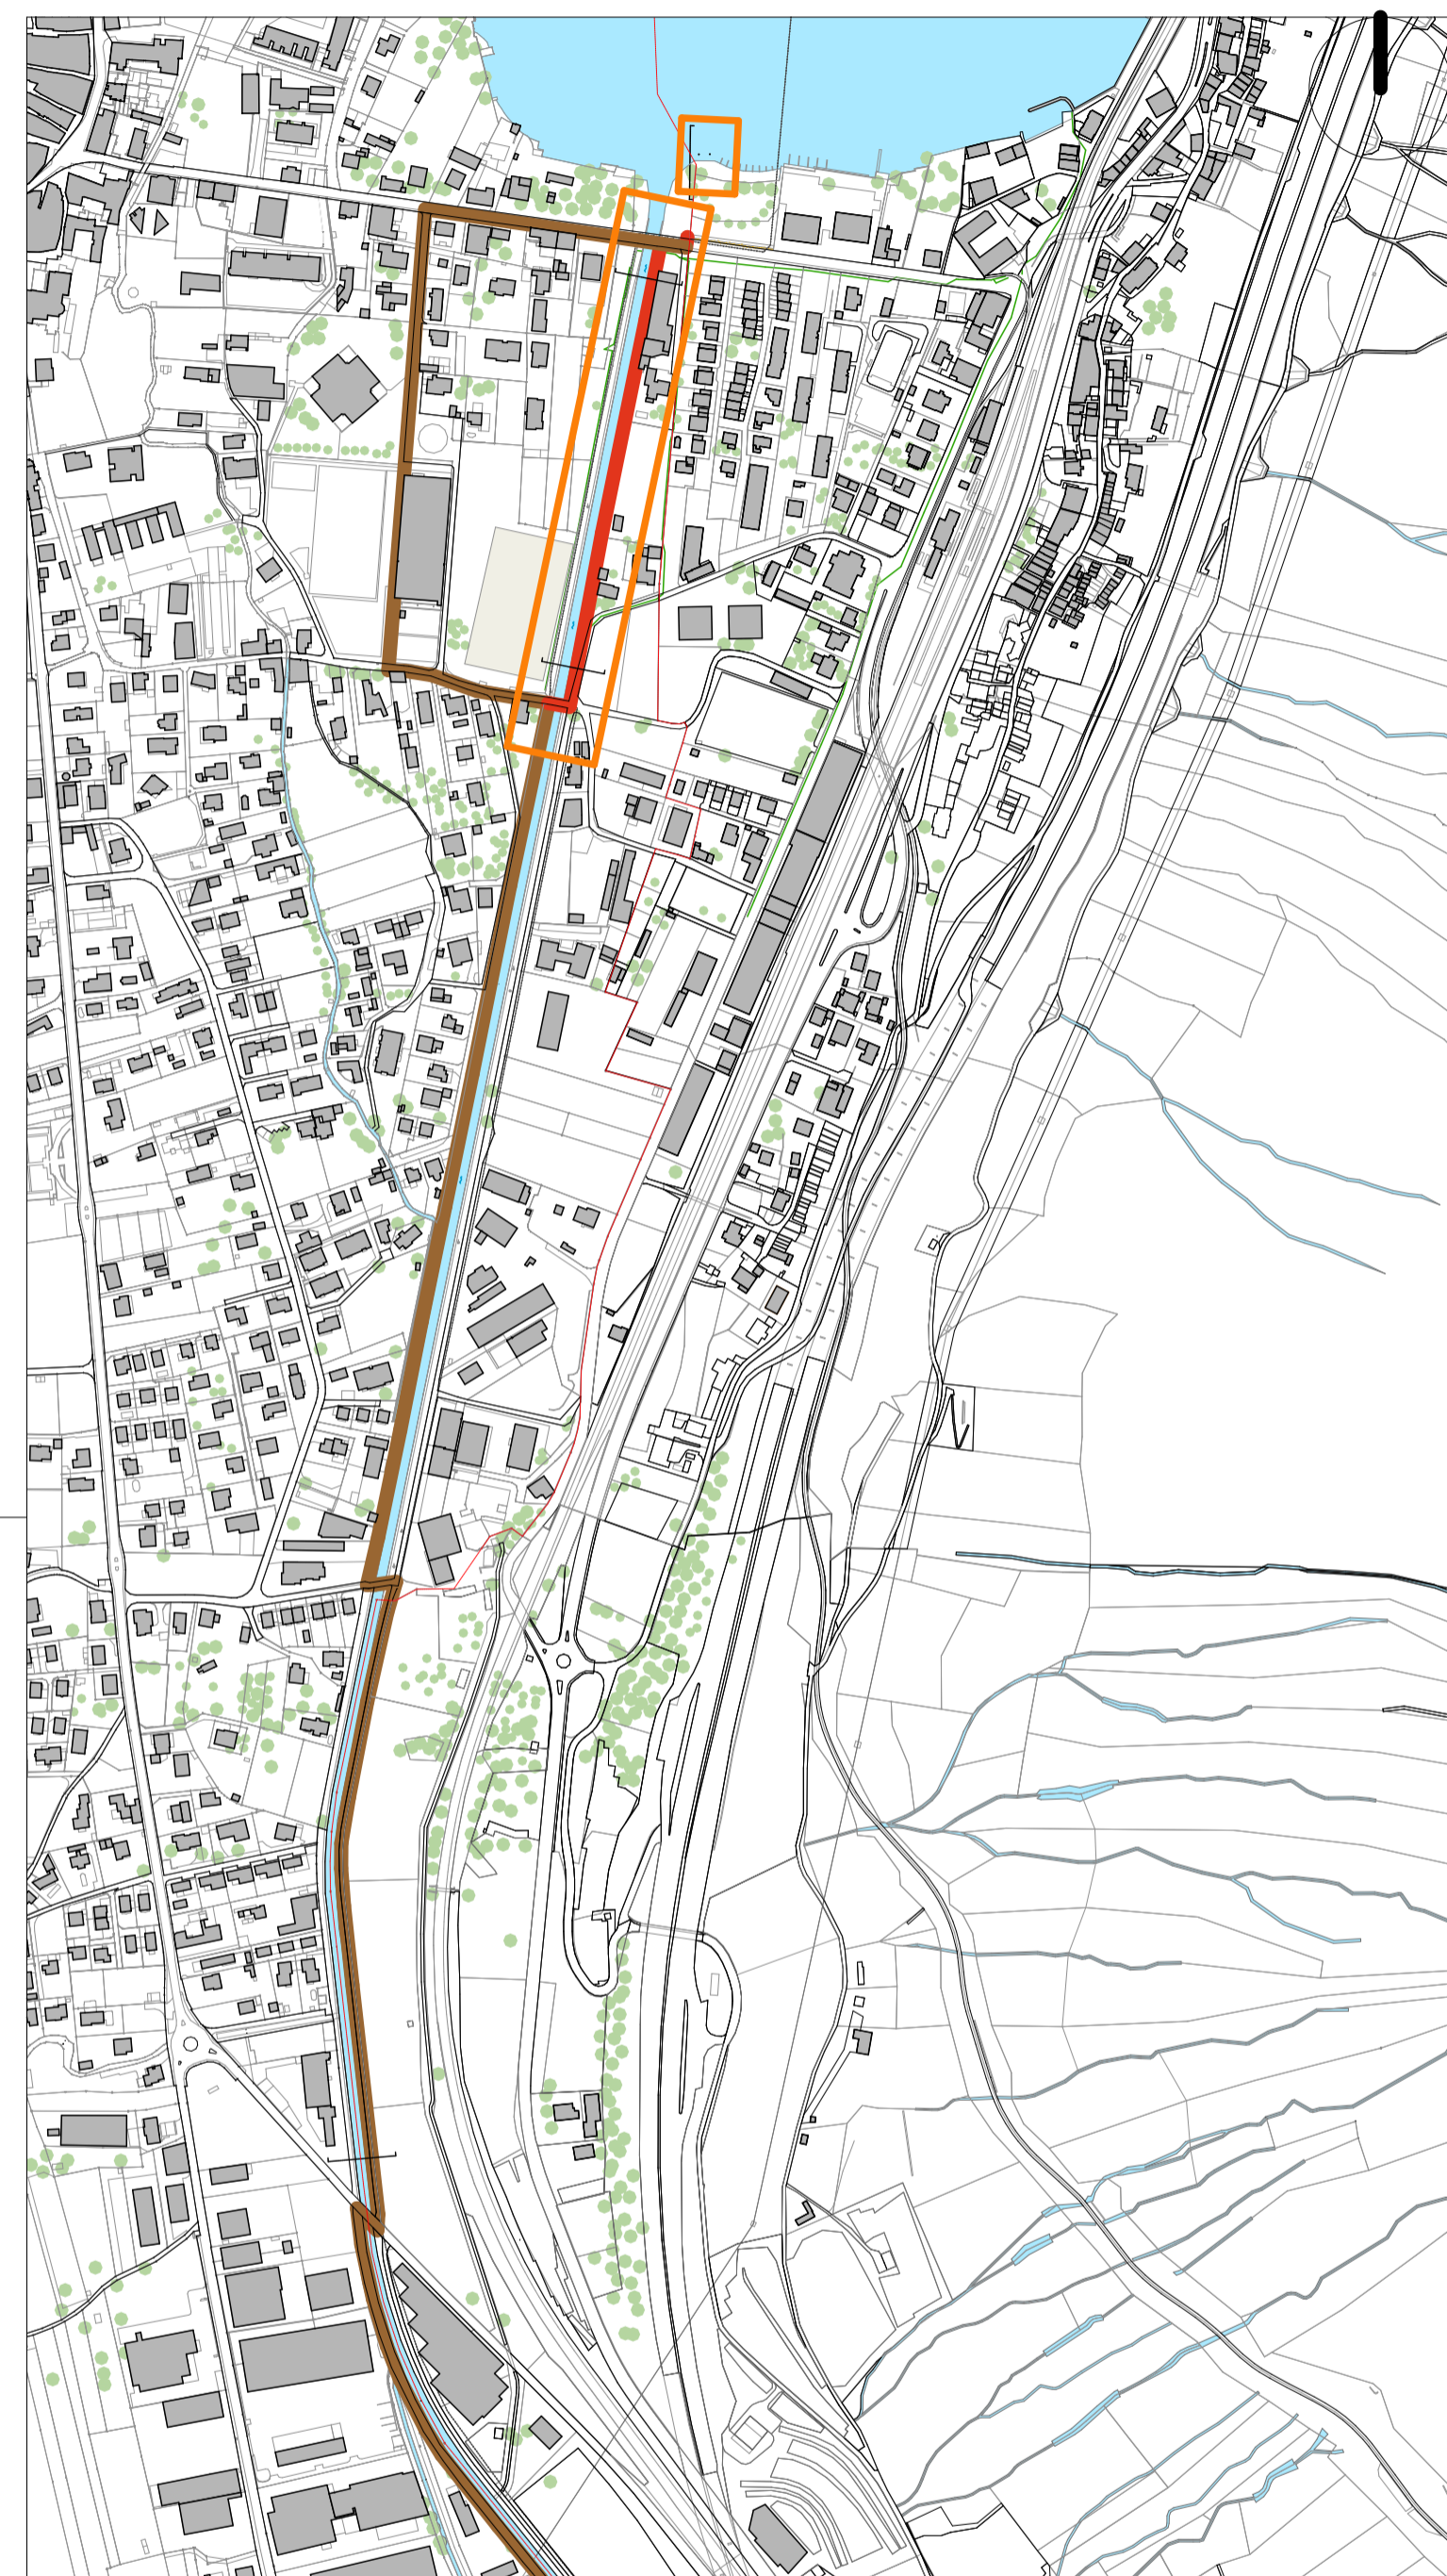

PERCORSO PISCINE-FOCE \_ I:2000

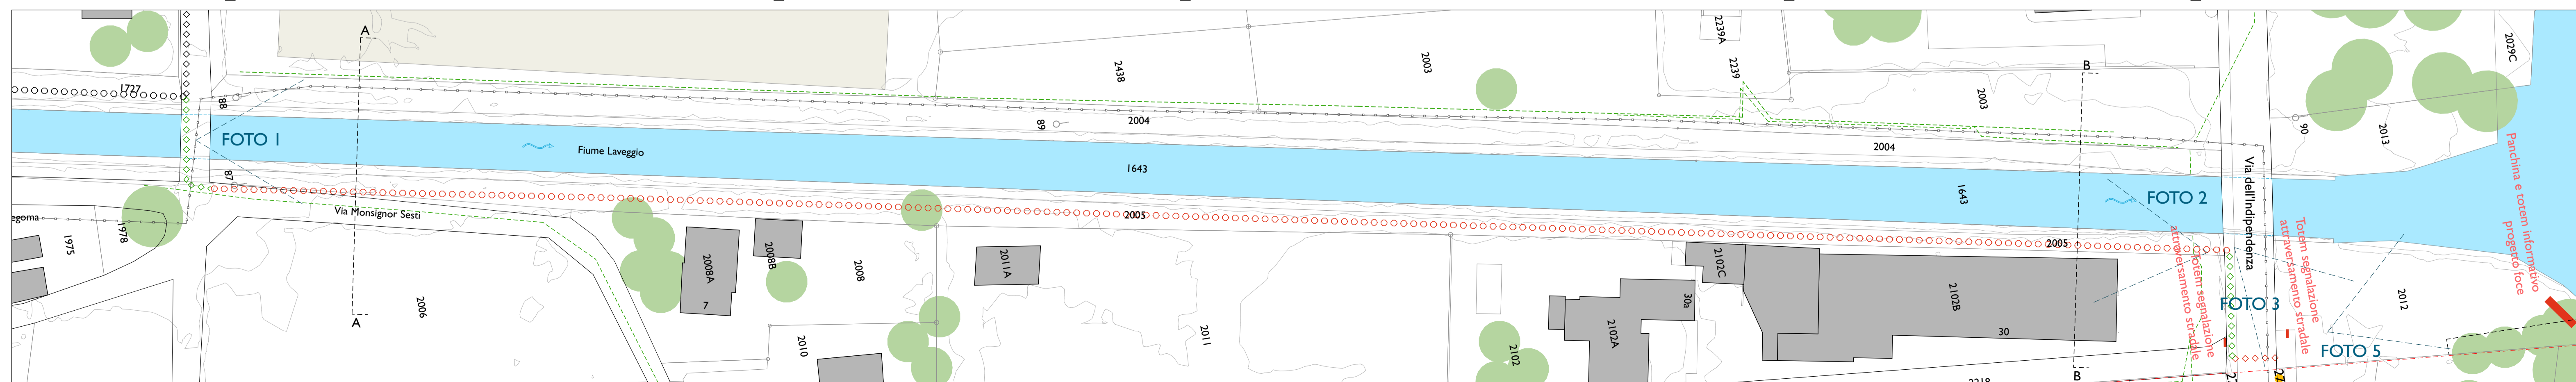


ZOOM STRADA D'ARGINEVERSO FOCE \_ I:500

**LAVEGGIO, un fiume da vivere**


FORMATO AI DATA 28.01.22 DIS CF  
 Dett. I. SORGENTI Nome File: 156\_DC\_220124\_CF\_tavole DC.pln  
 ARCHITETTO Atelier PeR Sagl Andreoni 20 - 6850 Mendrisio Carlo Romano 076 616 52 68




**ZOOM 1 ACCESSO LATO RAPELLI SA I:1000**

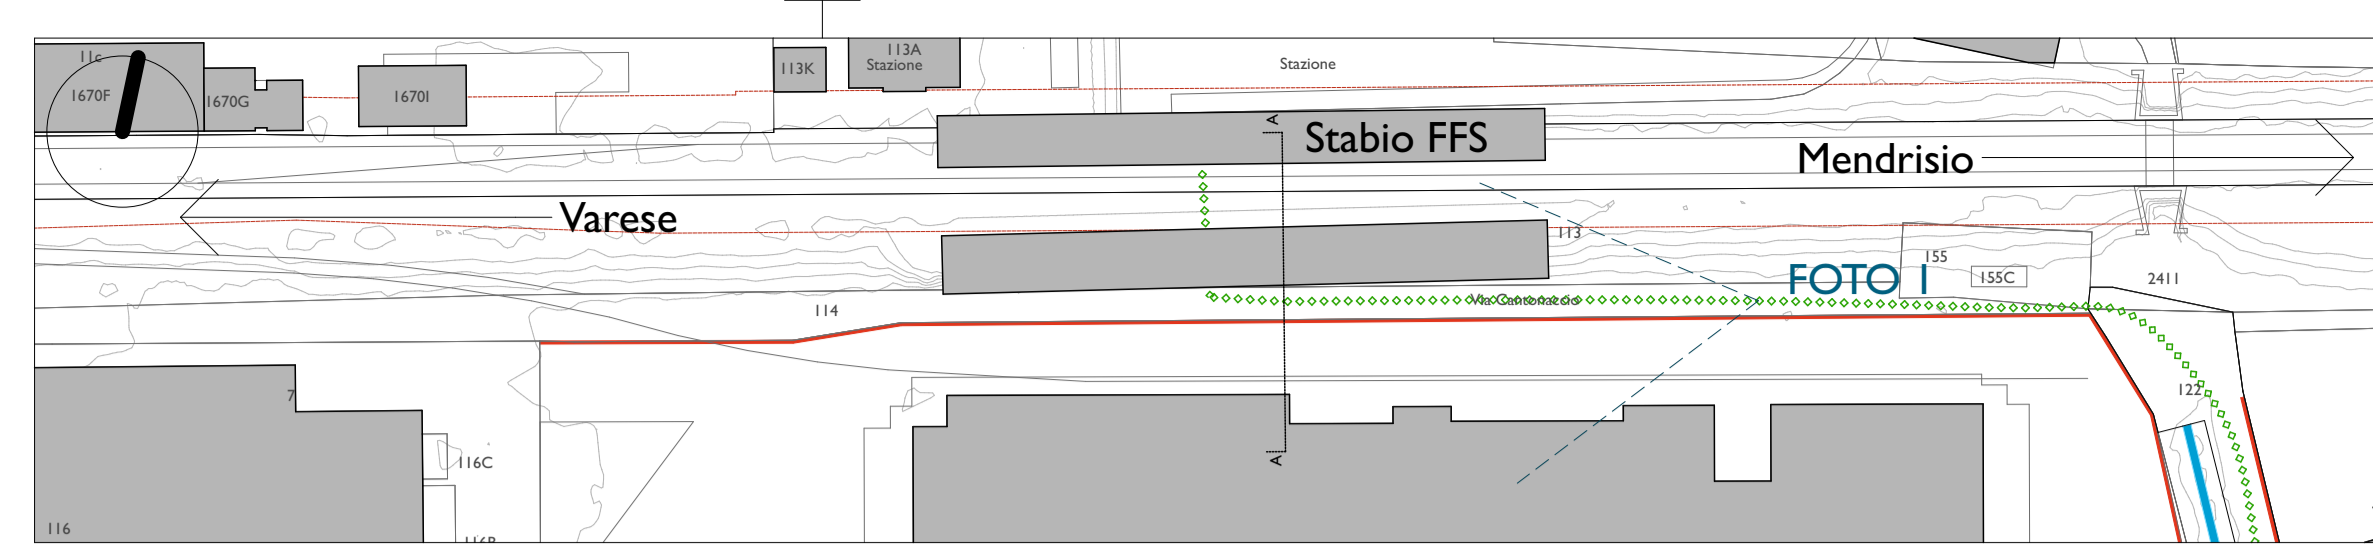


**ZOOM 2 RETRO STAZIONE FFS STABIO I:1000**

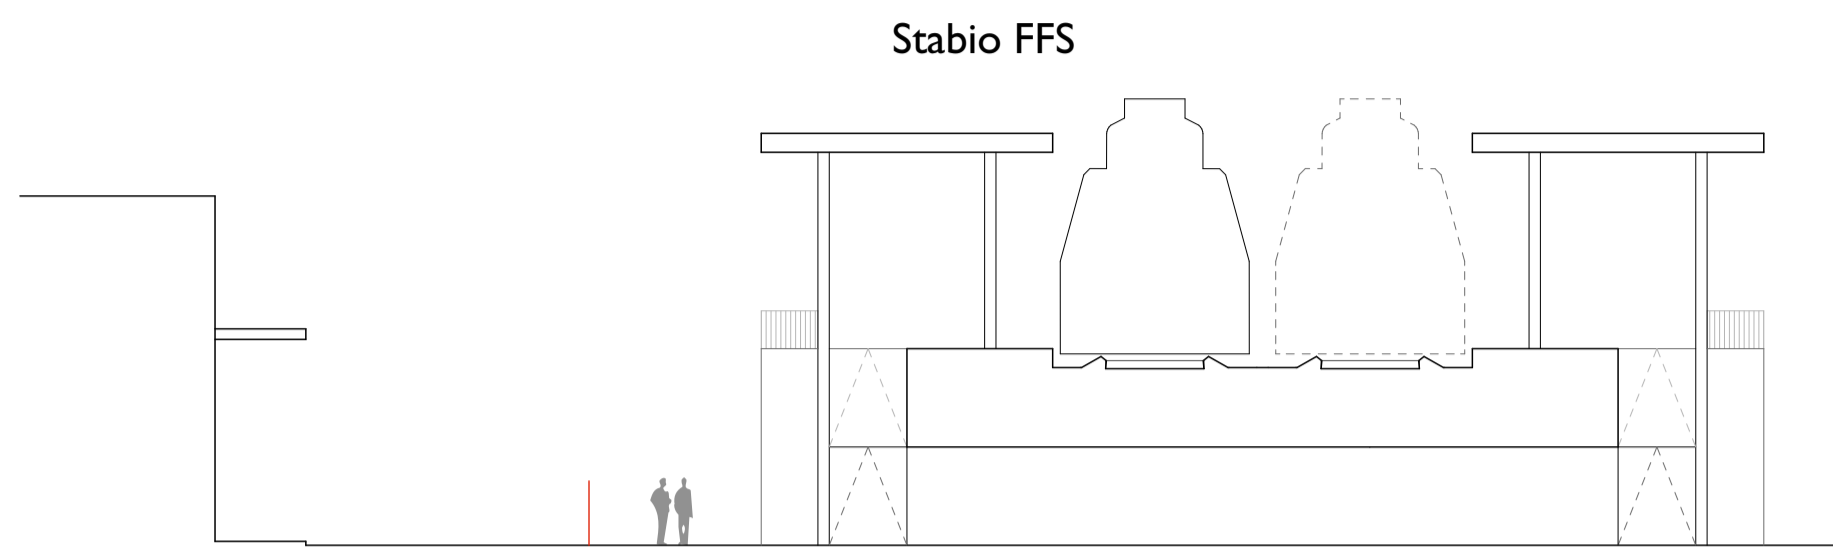

SEZIONE A - A I:200

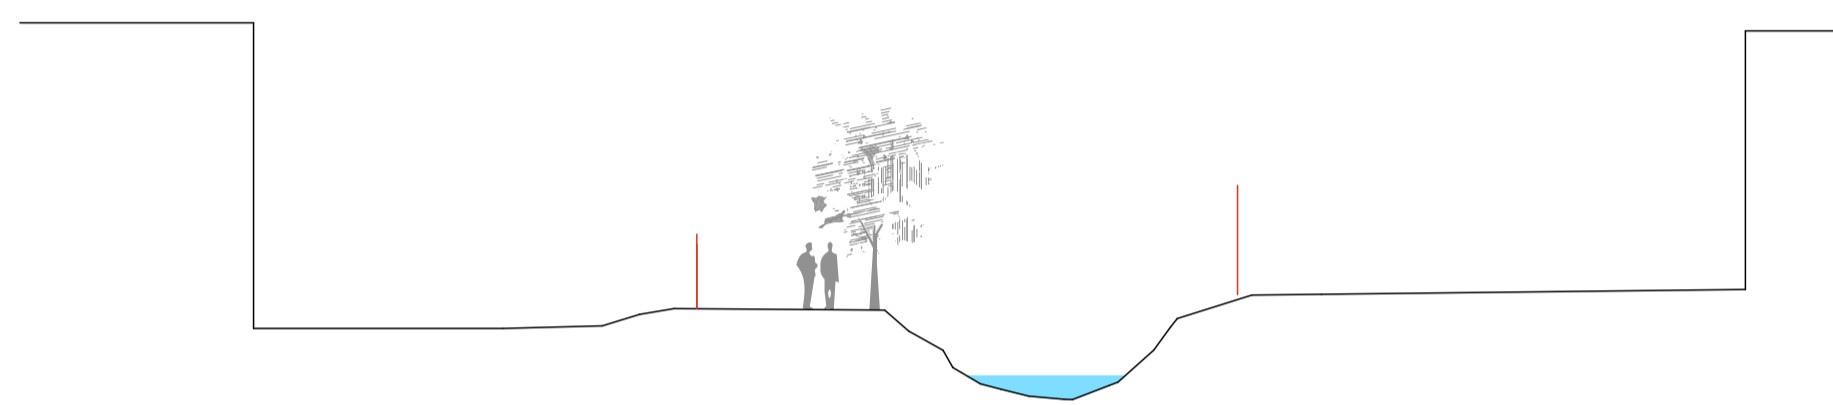


SEZIONE B - B I:200

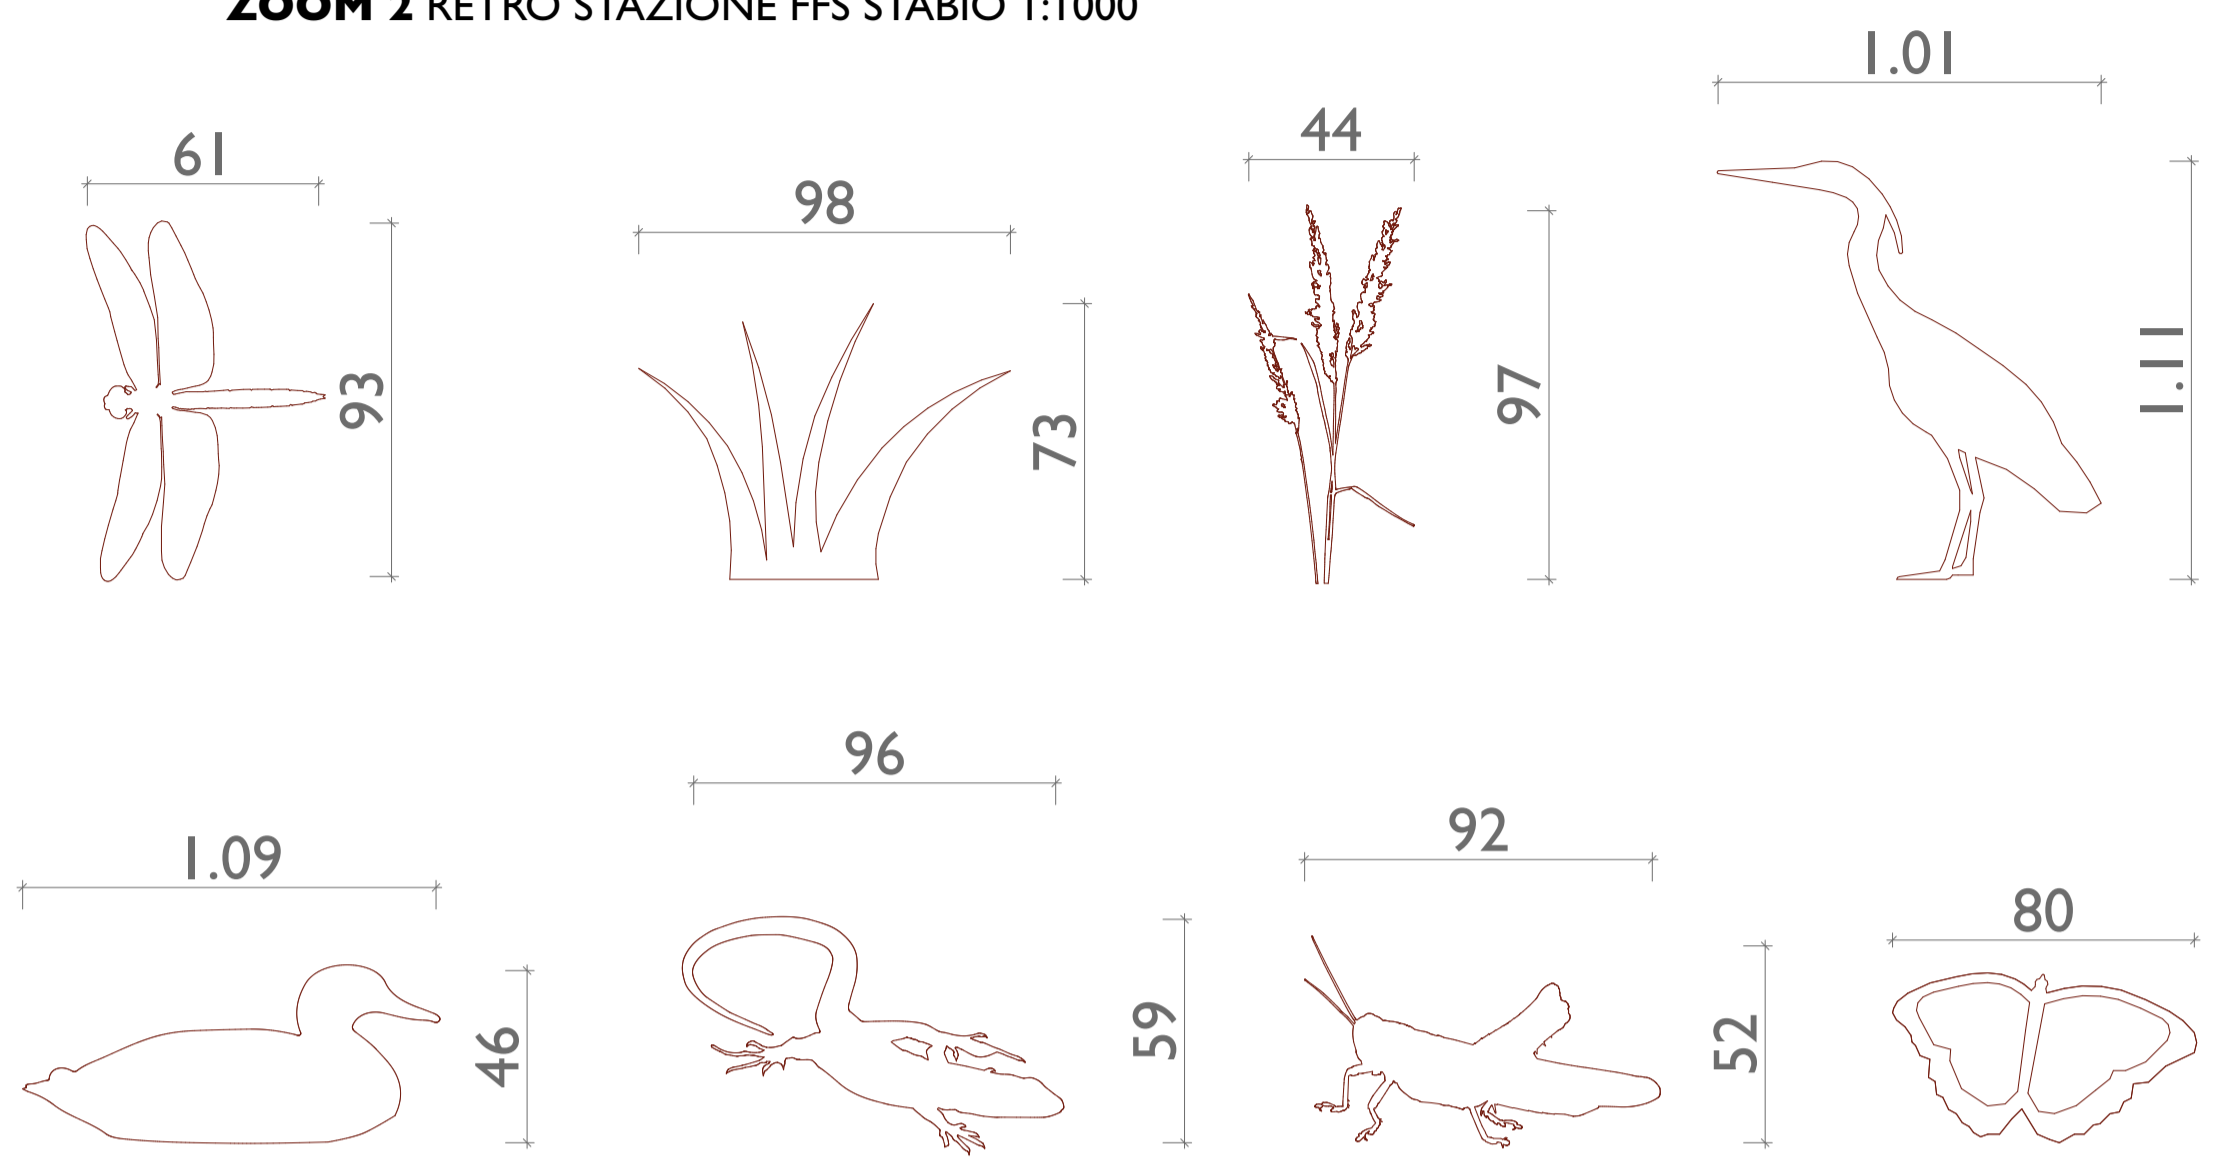


PROPOSTE SAGOME METALLICHE \_ I:20

- ○ ○ ○ ○ PERCORSO ESISTENTE STERRATO
- ◇ ◇ ◇ ◇ ◇ PERCORSO ESISTENTE ASFALTATO
- ● ● ● ● NUOVO PERCORSO STERRATO
- ◆ ◆ ◆ ◆ ◆ NUOVO PERCORSO ASFALTATO
- ○ ○ ○ ○ NUOVO PERCORSO SU SENTIERO ESISTENTE
- ◇ ◇ ◇ ◇ ◇ NUOVO PERCORSO SU STRADA ESISTENTE
- ○ ○ ○ ○ NUOVO PERCORSO COSTRUITO
- ○ ○ ○ ○ MODIFICA MORFOLOGIA TERRENO

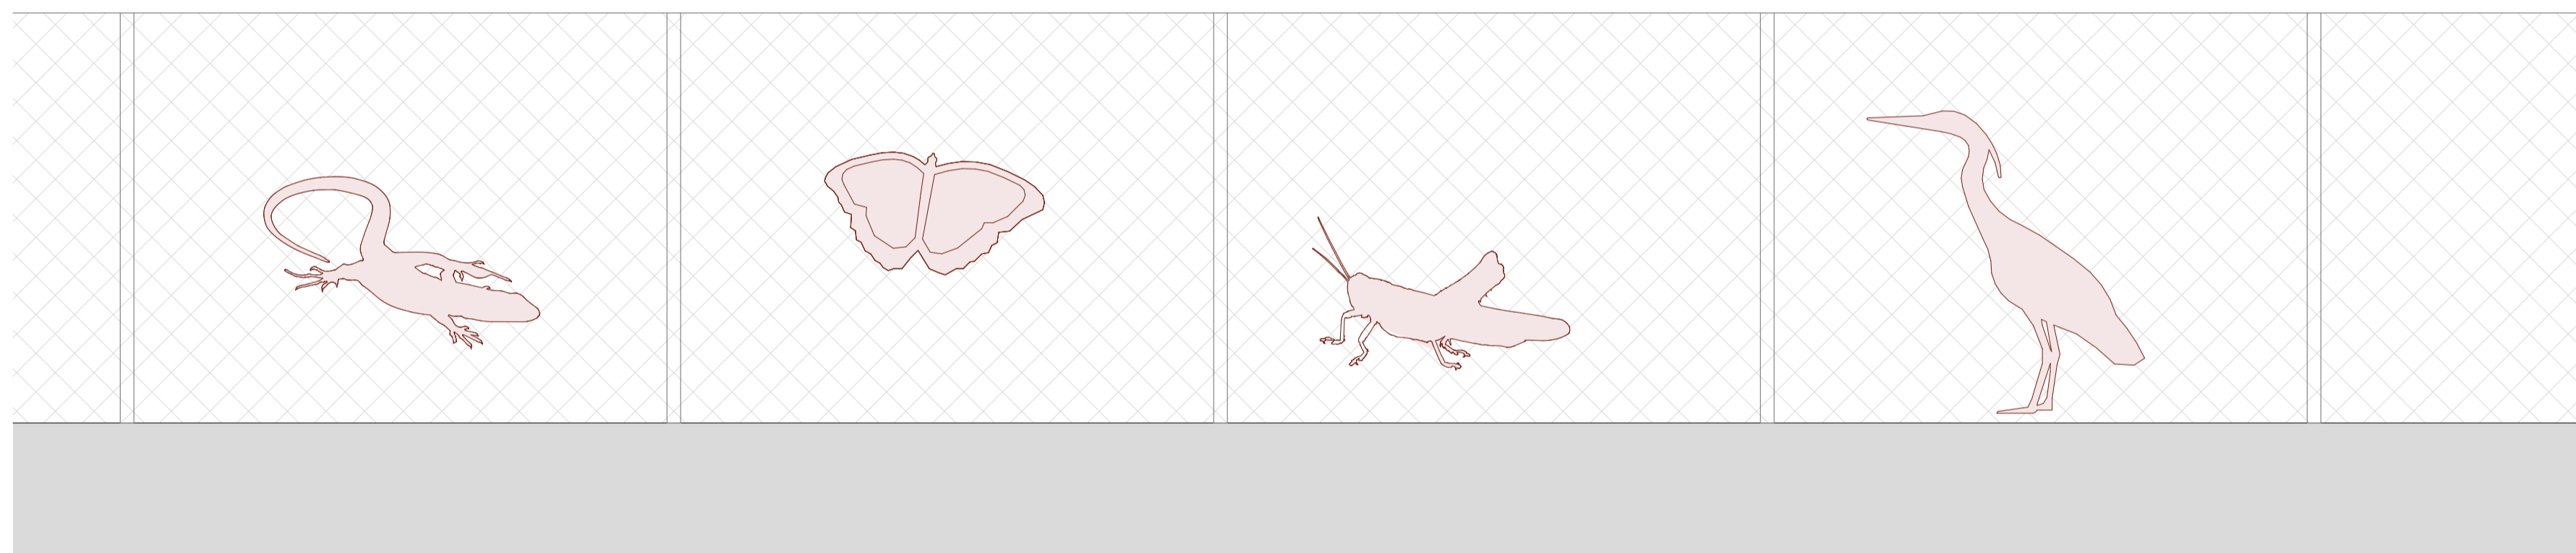

ESEMPIO INSTALLAZIONE SU RECINZIONE \_ I:20

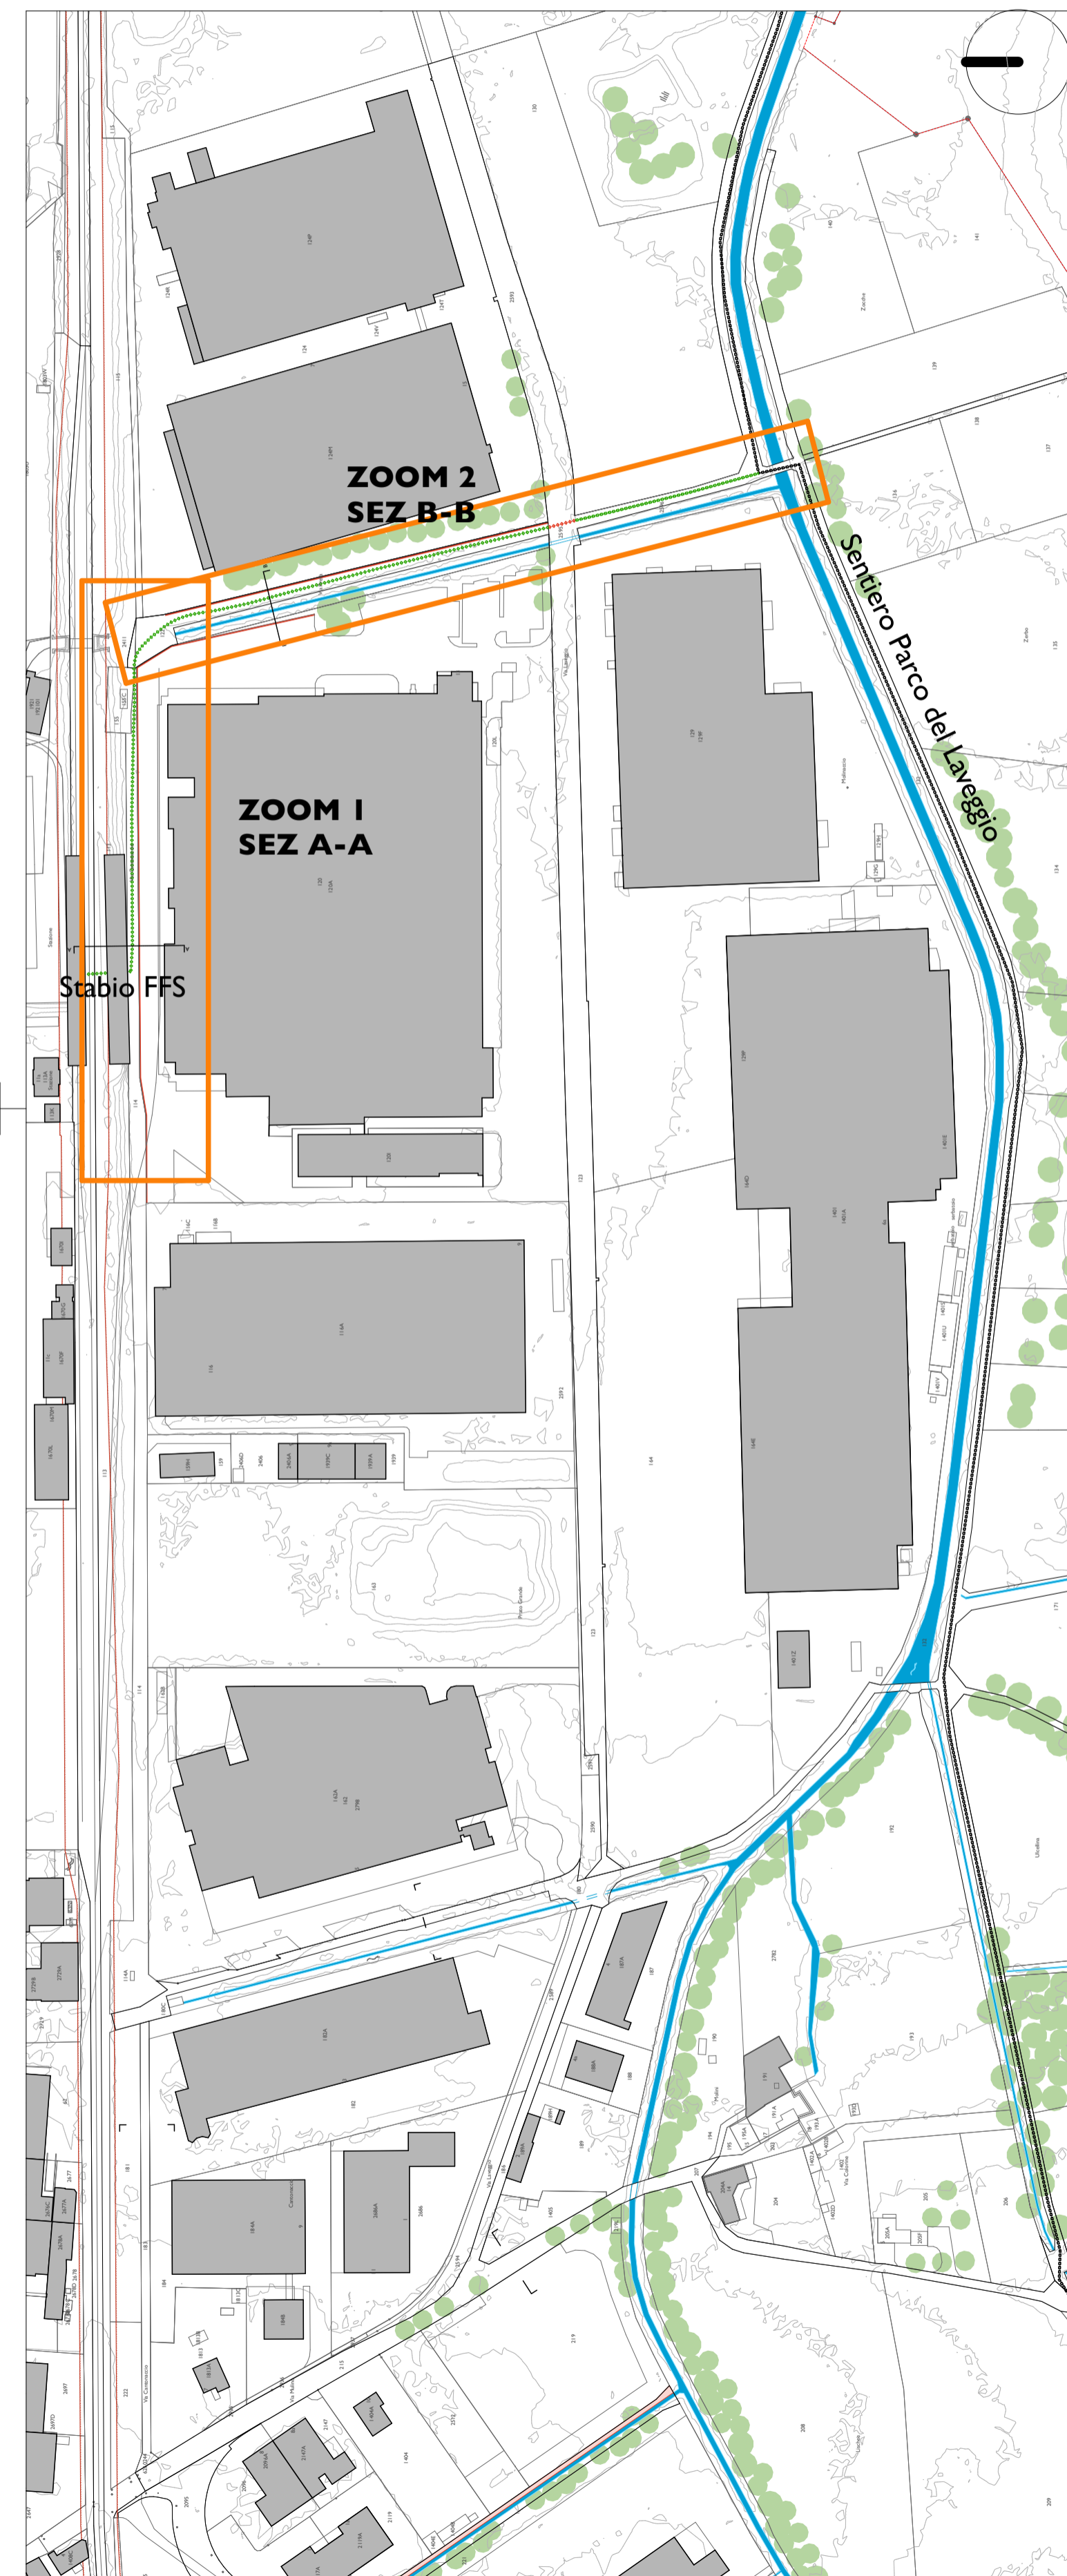

ACCESSI AL PARCO DEL LAVEGGIO DA STAZIONE DI STABIO\_ I:2000

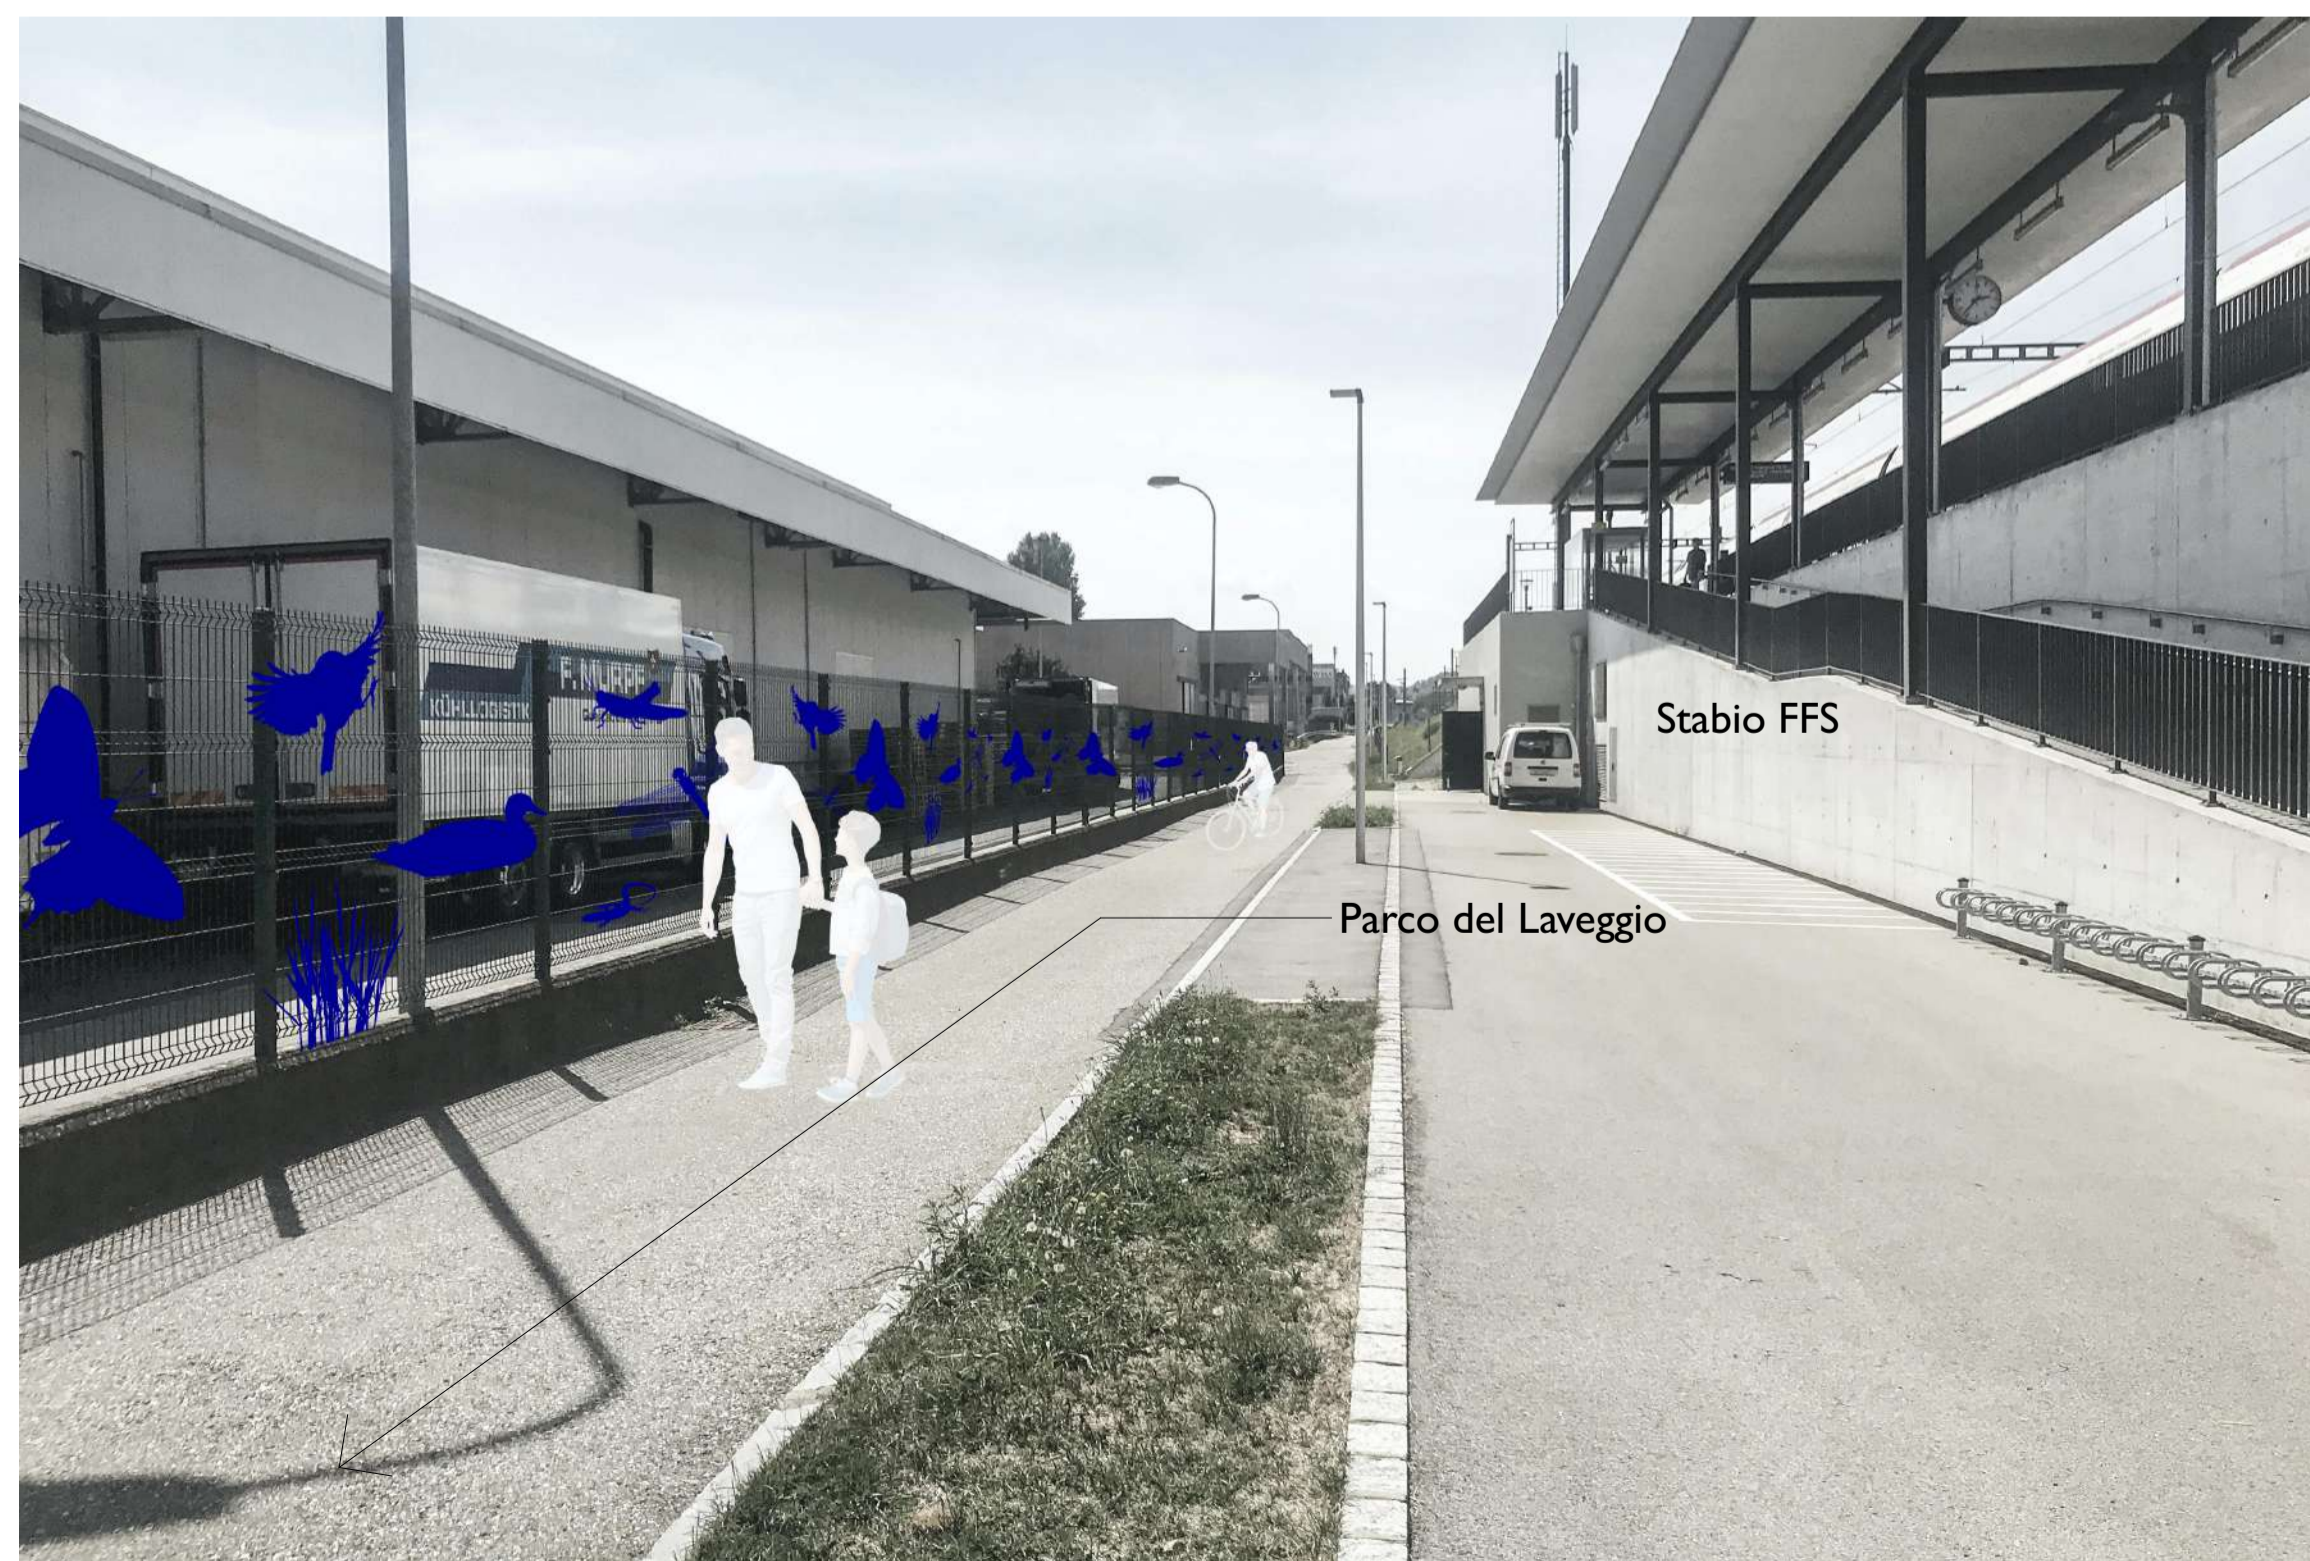


FOTO 1: INTERVENTO RECINZIONE



FOTO 2: INTERVENTO RECINZIONE