


## ALLEGATO 1

### Schema limite di proprietà tra l'allacciamento e la rete di distribuzione

Limite di un allacciamento alla rete di bassa tensione, esempio secondo VSE 2.100 d/f

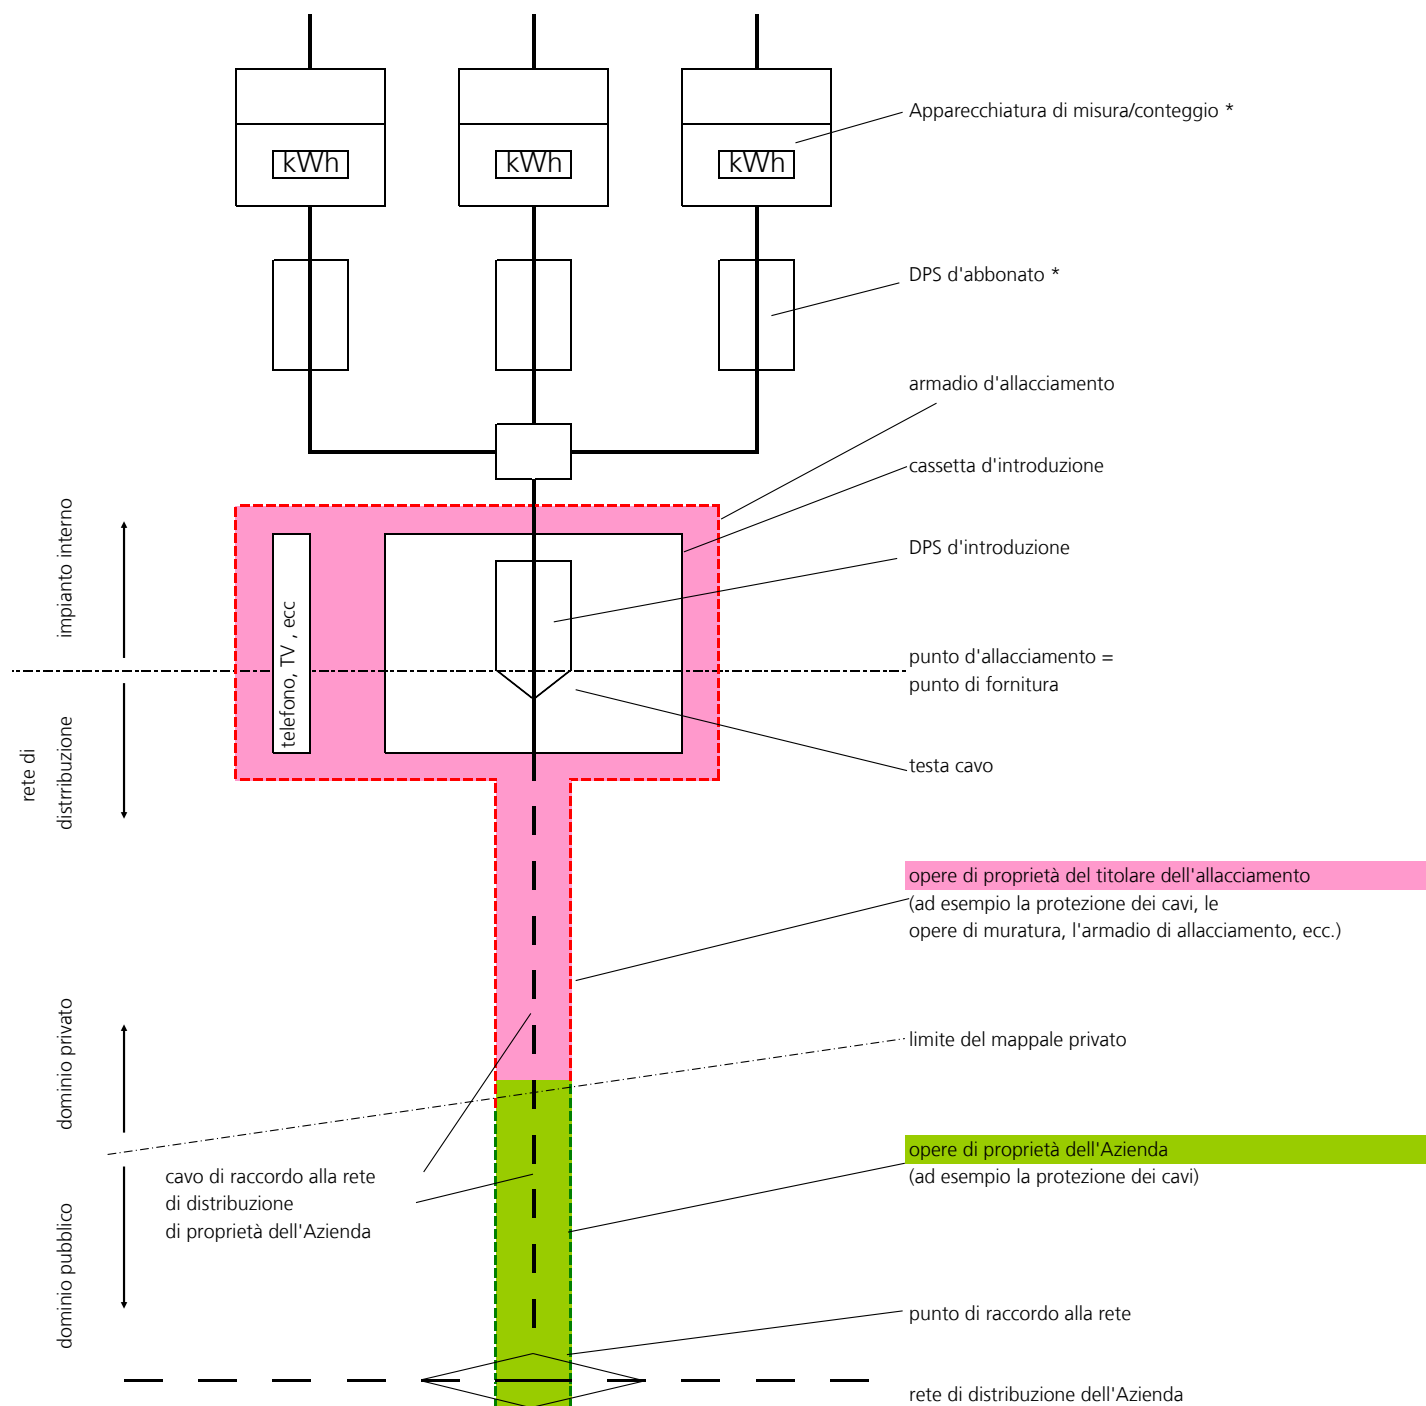

\* possono essere integrati nell'armadio d'allacciamento