
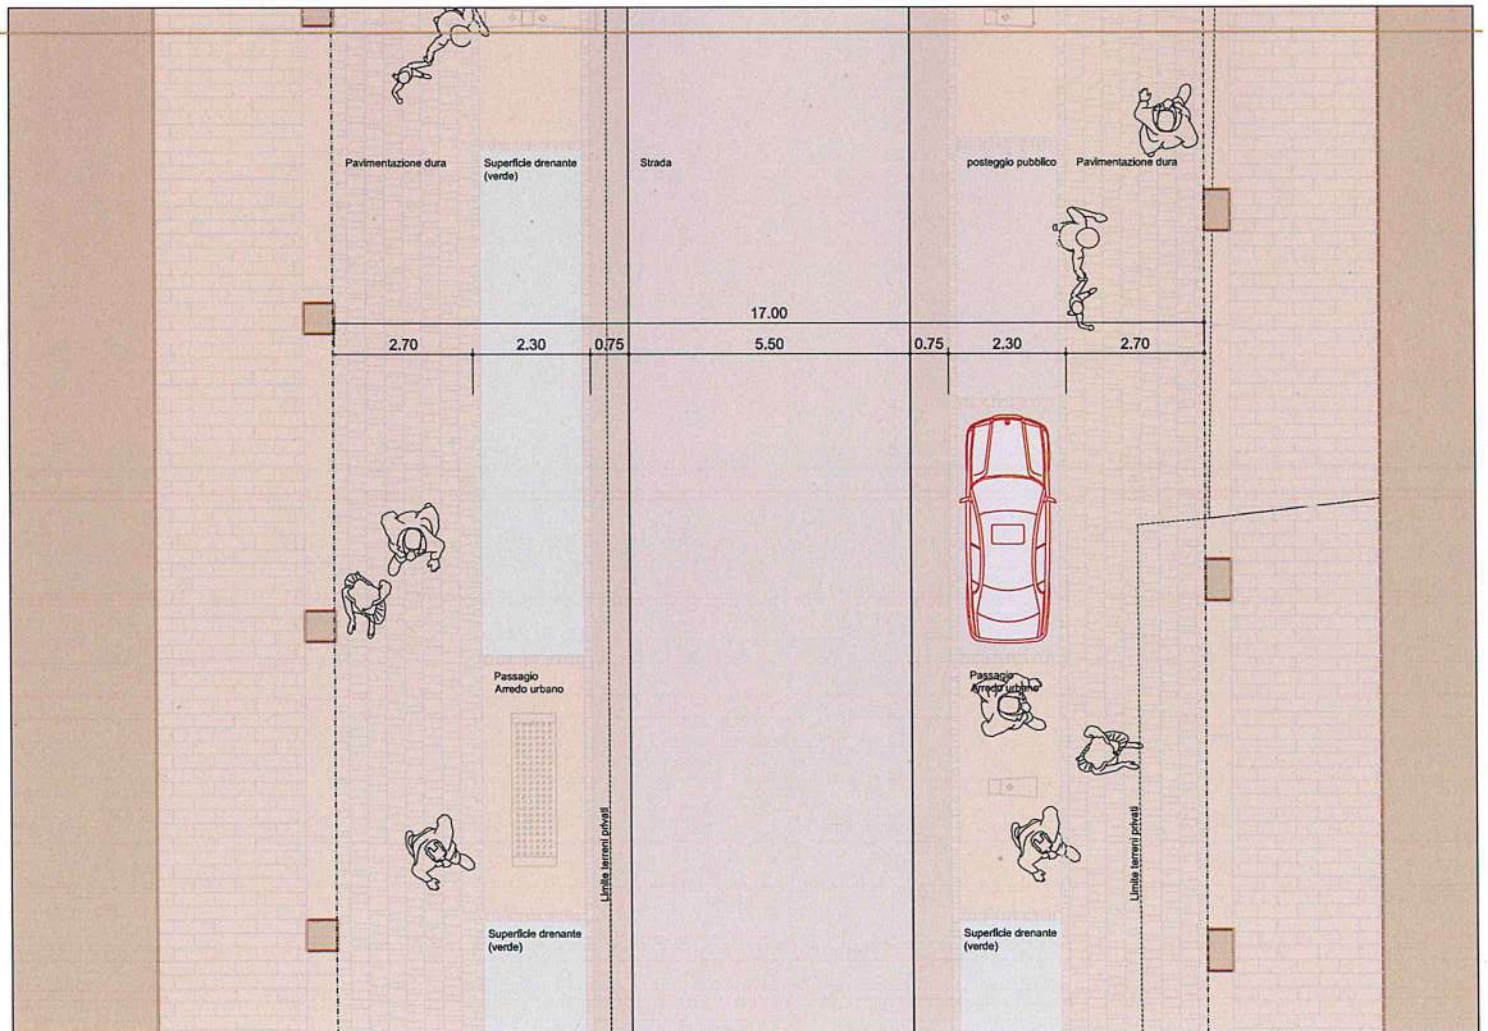


Città di Mendrisio
Comparto speciale -a-Stazione FFS

Proposta pianificatoria
Sezione stradale vincolante

Scala 1:100


Ottobre 2014

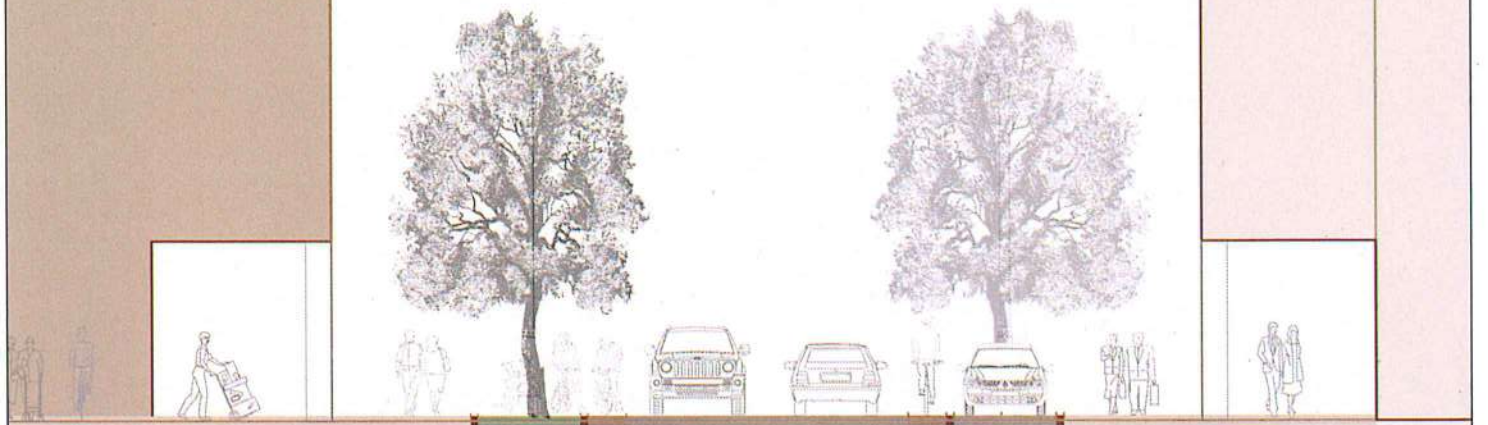


Città di Mendrisio
Comparto speciale -a- Stazione FFS
Sezioni trasversali

Scala 1:500

Data: agosto 2014

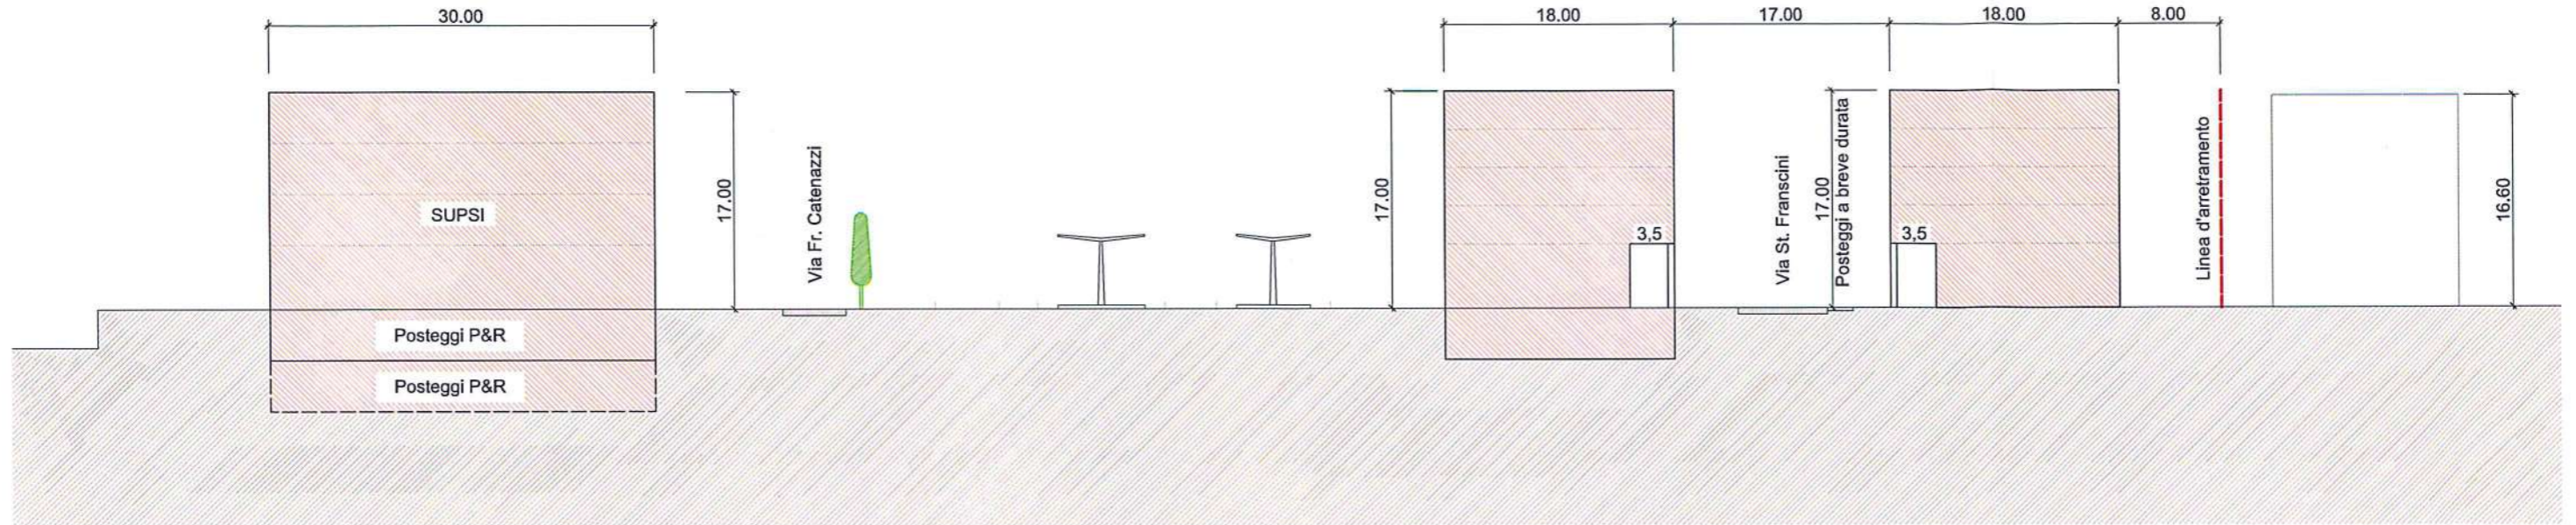

Sezione A - A

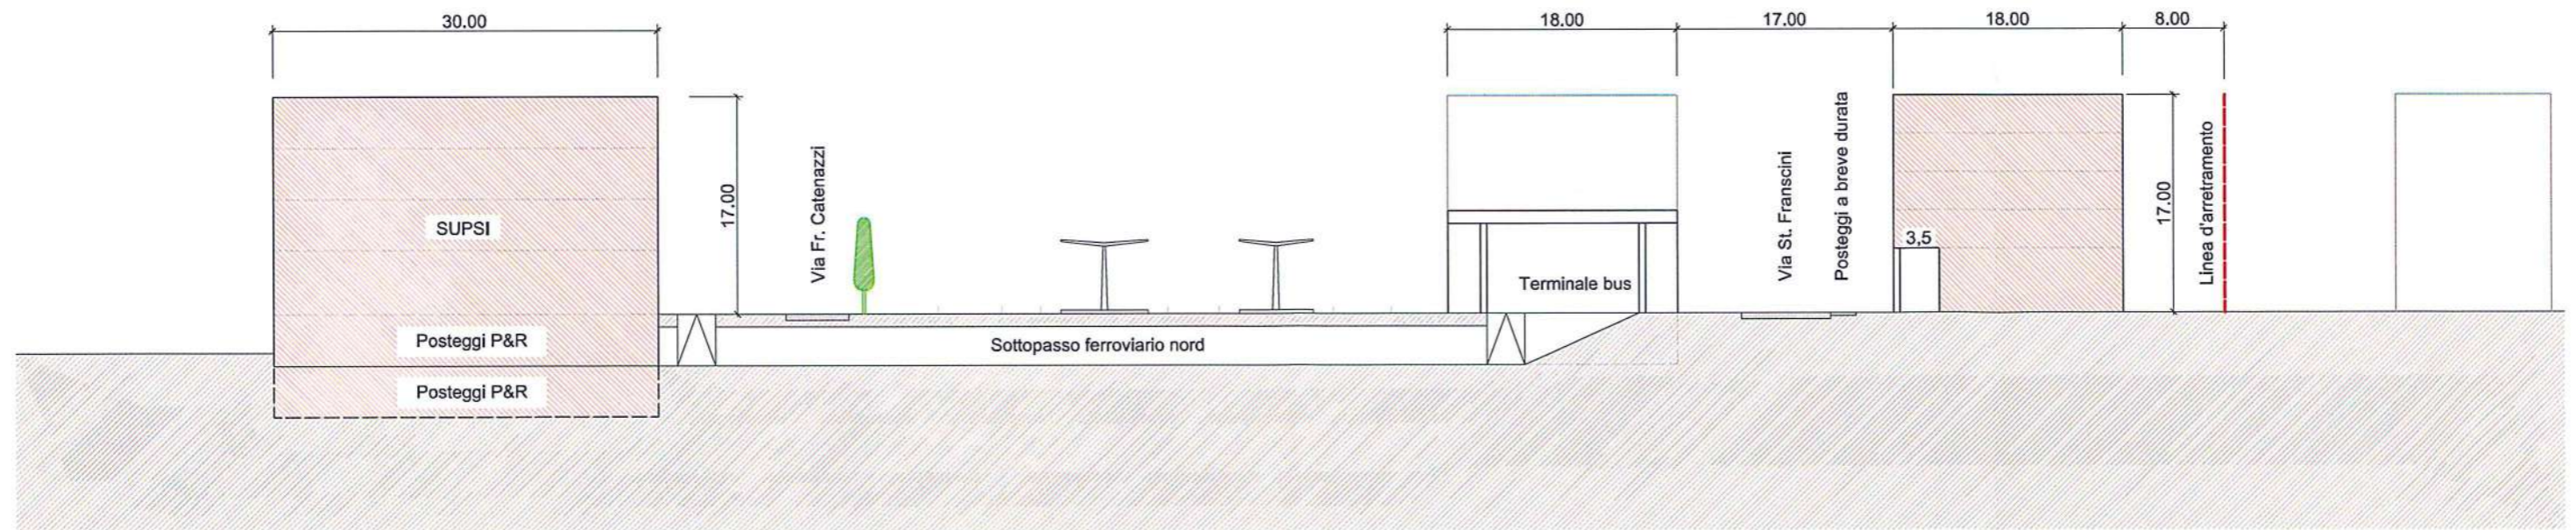


Sezione B - B




Città di Mendrisio
Comparto speciale -a- Stazione FFS
Sezioni trasversali

Scala 1:500

Data: agosto 2014

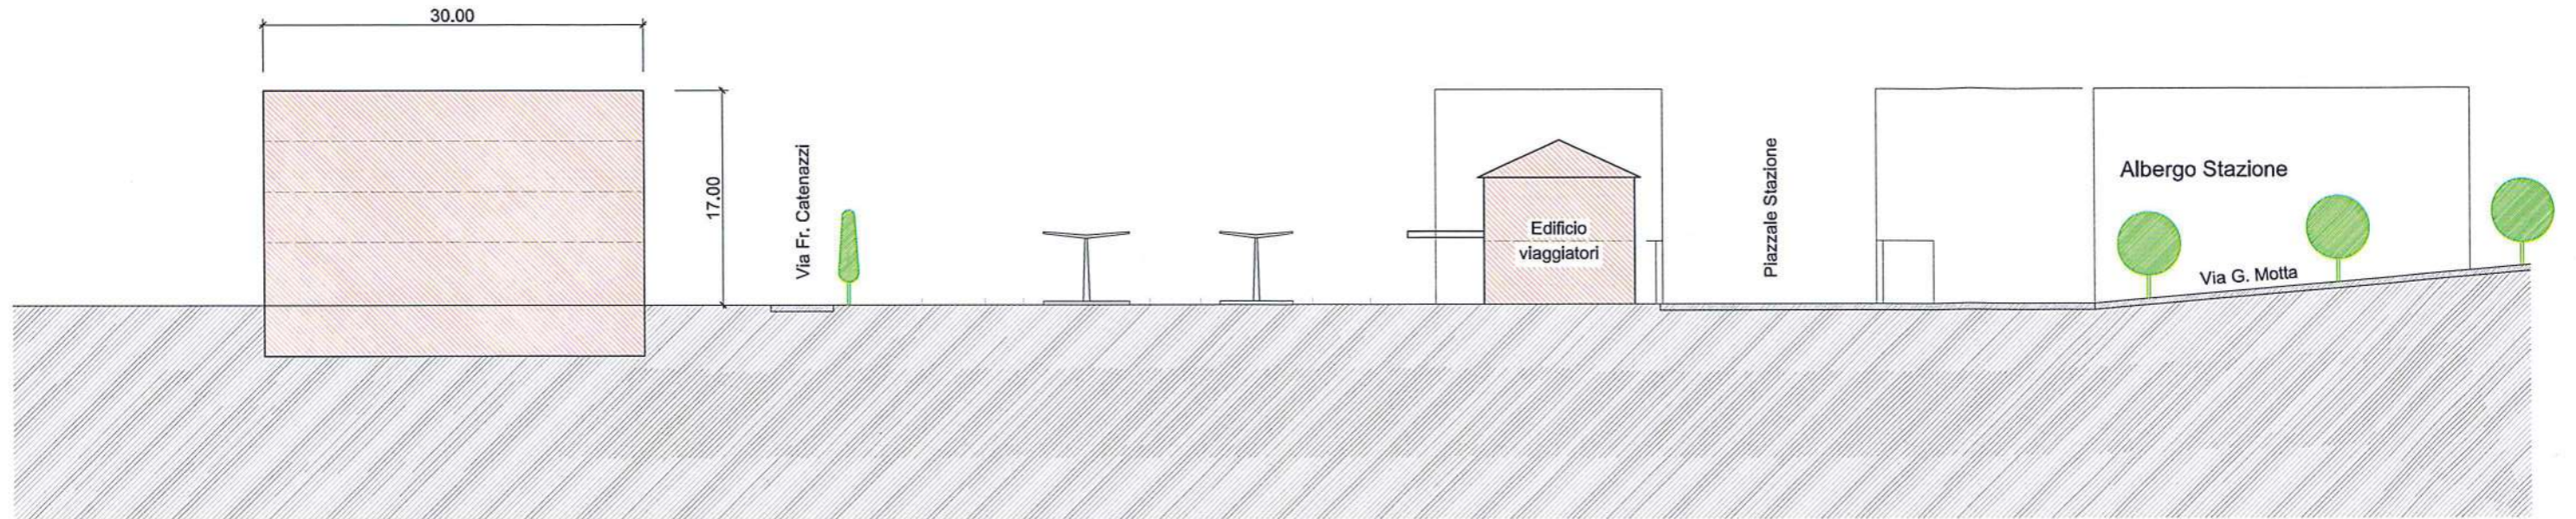

Sezione C - C

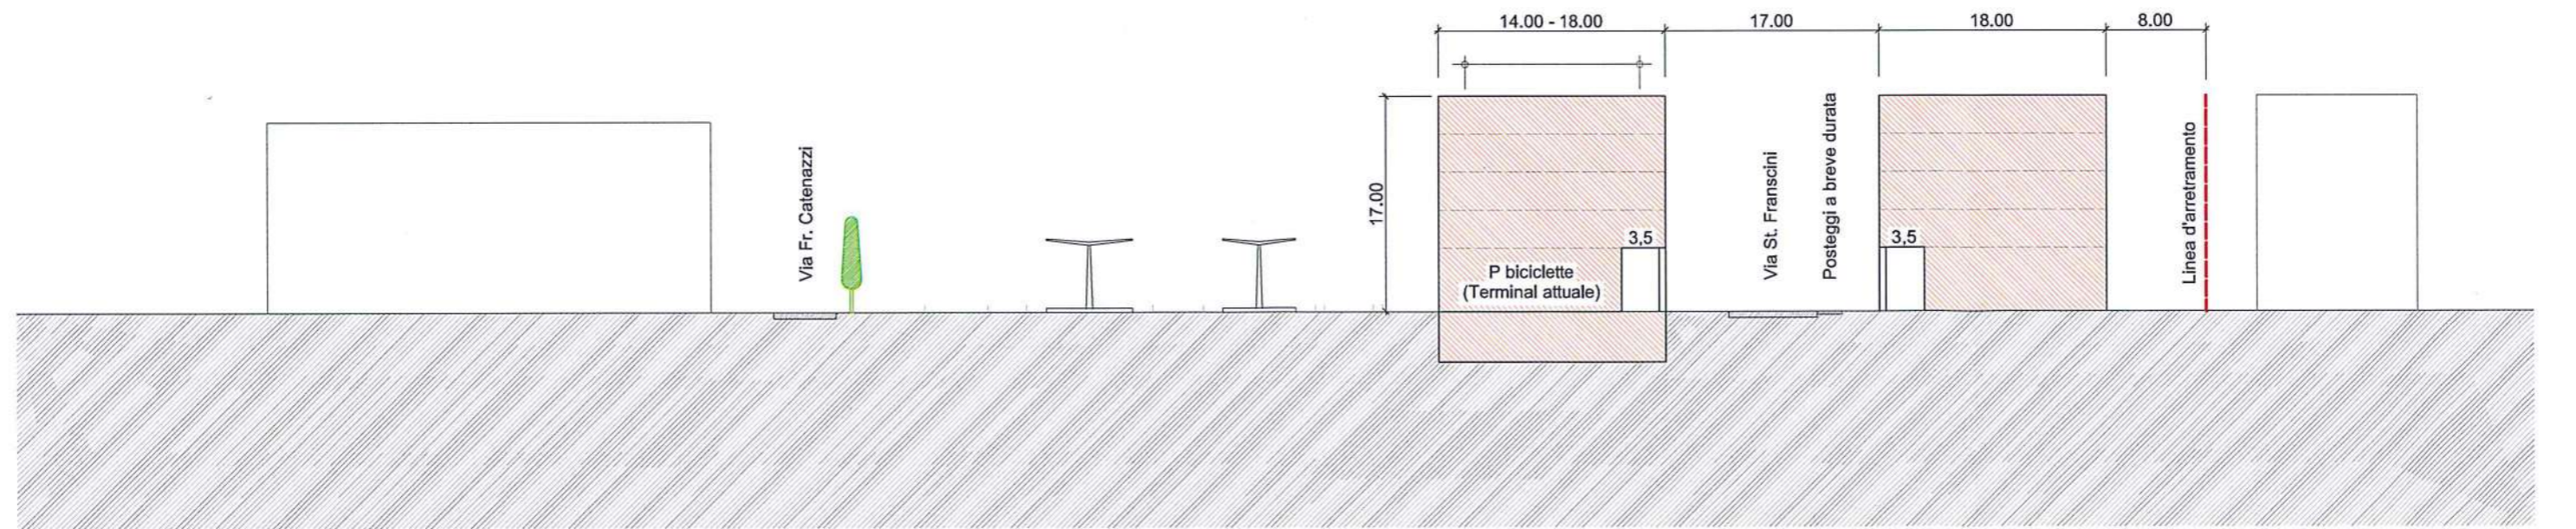

Sezione D - D



0 50 100 150 m

Città di Mendrisio
Comparto speciale -a- Stazione FFS
Proprietà dei fondi interni al comparto

Scala 1:2000

Data: agosto 2014

