

TRACCIATI ESISTENTI INDICATIVI

— TUBAZIONE ELETTRICA	— TUBAZIONE FOGNA
— TUBAZIONE ACQUA POTABILE	— TUBAZIONE FOGNA CONSORZIO
— LINEA AEREA	— TUBAZIONE Swisscom
— TUBAZIONE ELETTRICA (AL)	— TUBAZIONE UPC

OGGETTI ESISTENTI

● IDRANTE SOTTERRANEO	■ ARMADIETTO DI DISTRIBUZIONE ELETTRICA
● SARACINESCA ACQUA POTABILE	■ CAMERA ELETTRICA

TRACCIATI DI PROGETTO

— TUBAZIONE ACQUA POTABILE	— TUBAZIONE CANALIZZAZIONE ACQUE SCURE
— TUBAZIONE ELETTRICA	— TUBAZIONE CANALIZZAZIONE ACQUE CHIARE

OGGETTI DI PROGETTO

● SARACINESCA ACQUA POTABILE	● CANDELABRO
● IDRANTE A COLONNA	■ CAMERA ELETTRICA

TIPI DI PAVIMENTAZIONE

■ ASFALTO	■ BOSCO	■ PRATO	■ STERRATO
-----------	---------	---------	------------


☒ SEZIONE AP	☒ SEZIONE EL	☐ SEZIONE GAS
Resp. ...	Resp. Dominique Ineichen	Resp. Osman Cavusoglu
☐ PM	☒ PD	☐ PE

CITTÀ DI MENDRISIO - Quartieri di Besazio e Rancate
 Progetto Barozzo - Pompaggio Barozzo MM
 Via Cantonale - Via Barozzo

AIM
 Via Municipio 13 CH - 6850 Mendrisio
 Tel 058 688 38 00 - Fax 058 688 38 09
 www.aim.mendrisio.ch - info@aim.mendrisio.ch


21020.14A

scala 1:1'000/200 1050 x 750
 dis. ASO
 data 18.01.2023
 mod. 30.01.2024 aso

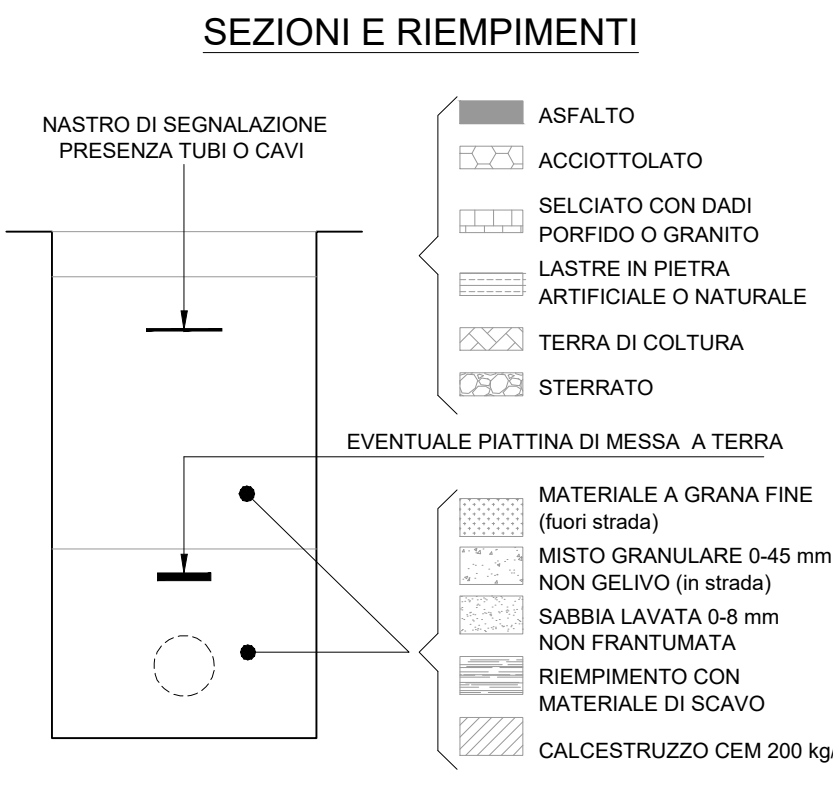

- PIANO GENERALE INTERVENTI**
- 1 Pompaggio SP/SE Caressaa
 - 2 Collegamento AP - SP/SE Caressaa - Via G.Belloni
 - 3 Collegamento AP+EL - SP/SE Caressaa - SP/SE Barozzo
 - 4 Nuova cabina di trasformazione EL - Cab. Barozzo
 - 5 Tracciati e cavi EL - Cab. Barozzo e Cab. Scuole Rancate
 - 6 Nuova stazione di pompaggio AP - SP/SE Barozzo
 - 7 Collegamento AP+EL - SP/SE Barozzo - Via Besazio
 - 8 Tracciati AP+EL - Quartiere Barozzo

- LEGENDA LAMPADIE ILLUMINAZIONE PUBBLICA**
- 1 POSIZIONE PUNTO LUCE NUOVO, FONDAZIONE, PALO E ARMATURA NUOVI
 - 2 PUNTI LUCE ESISTENTI DA ELIMINARE

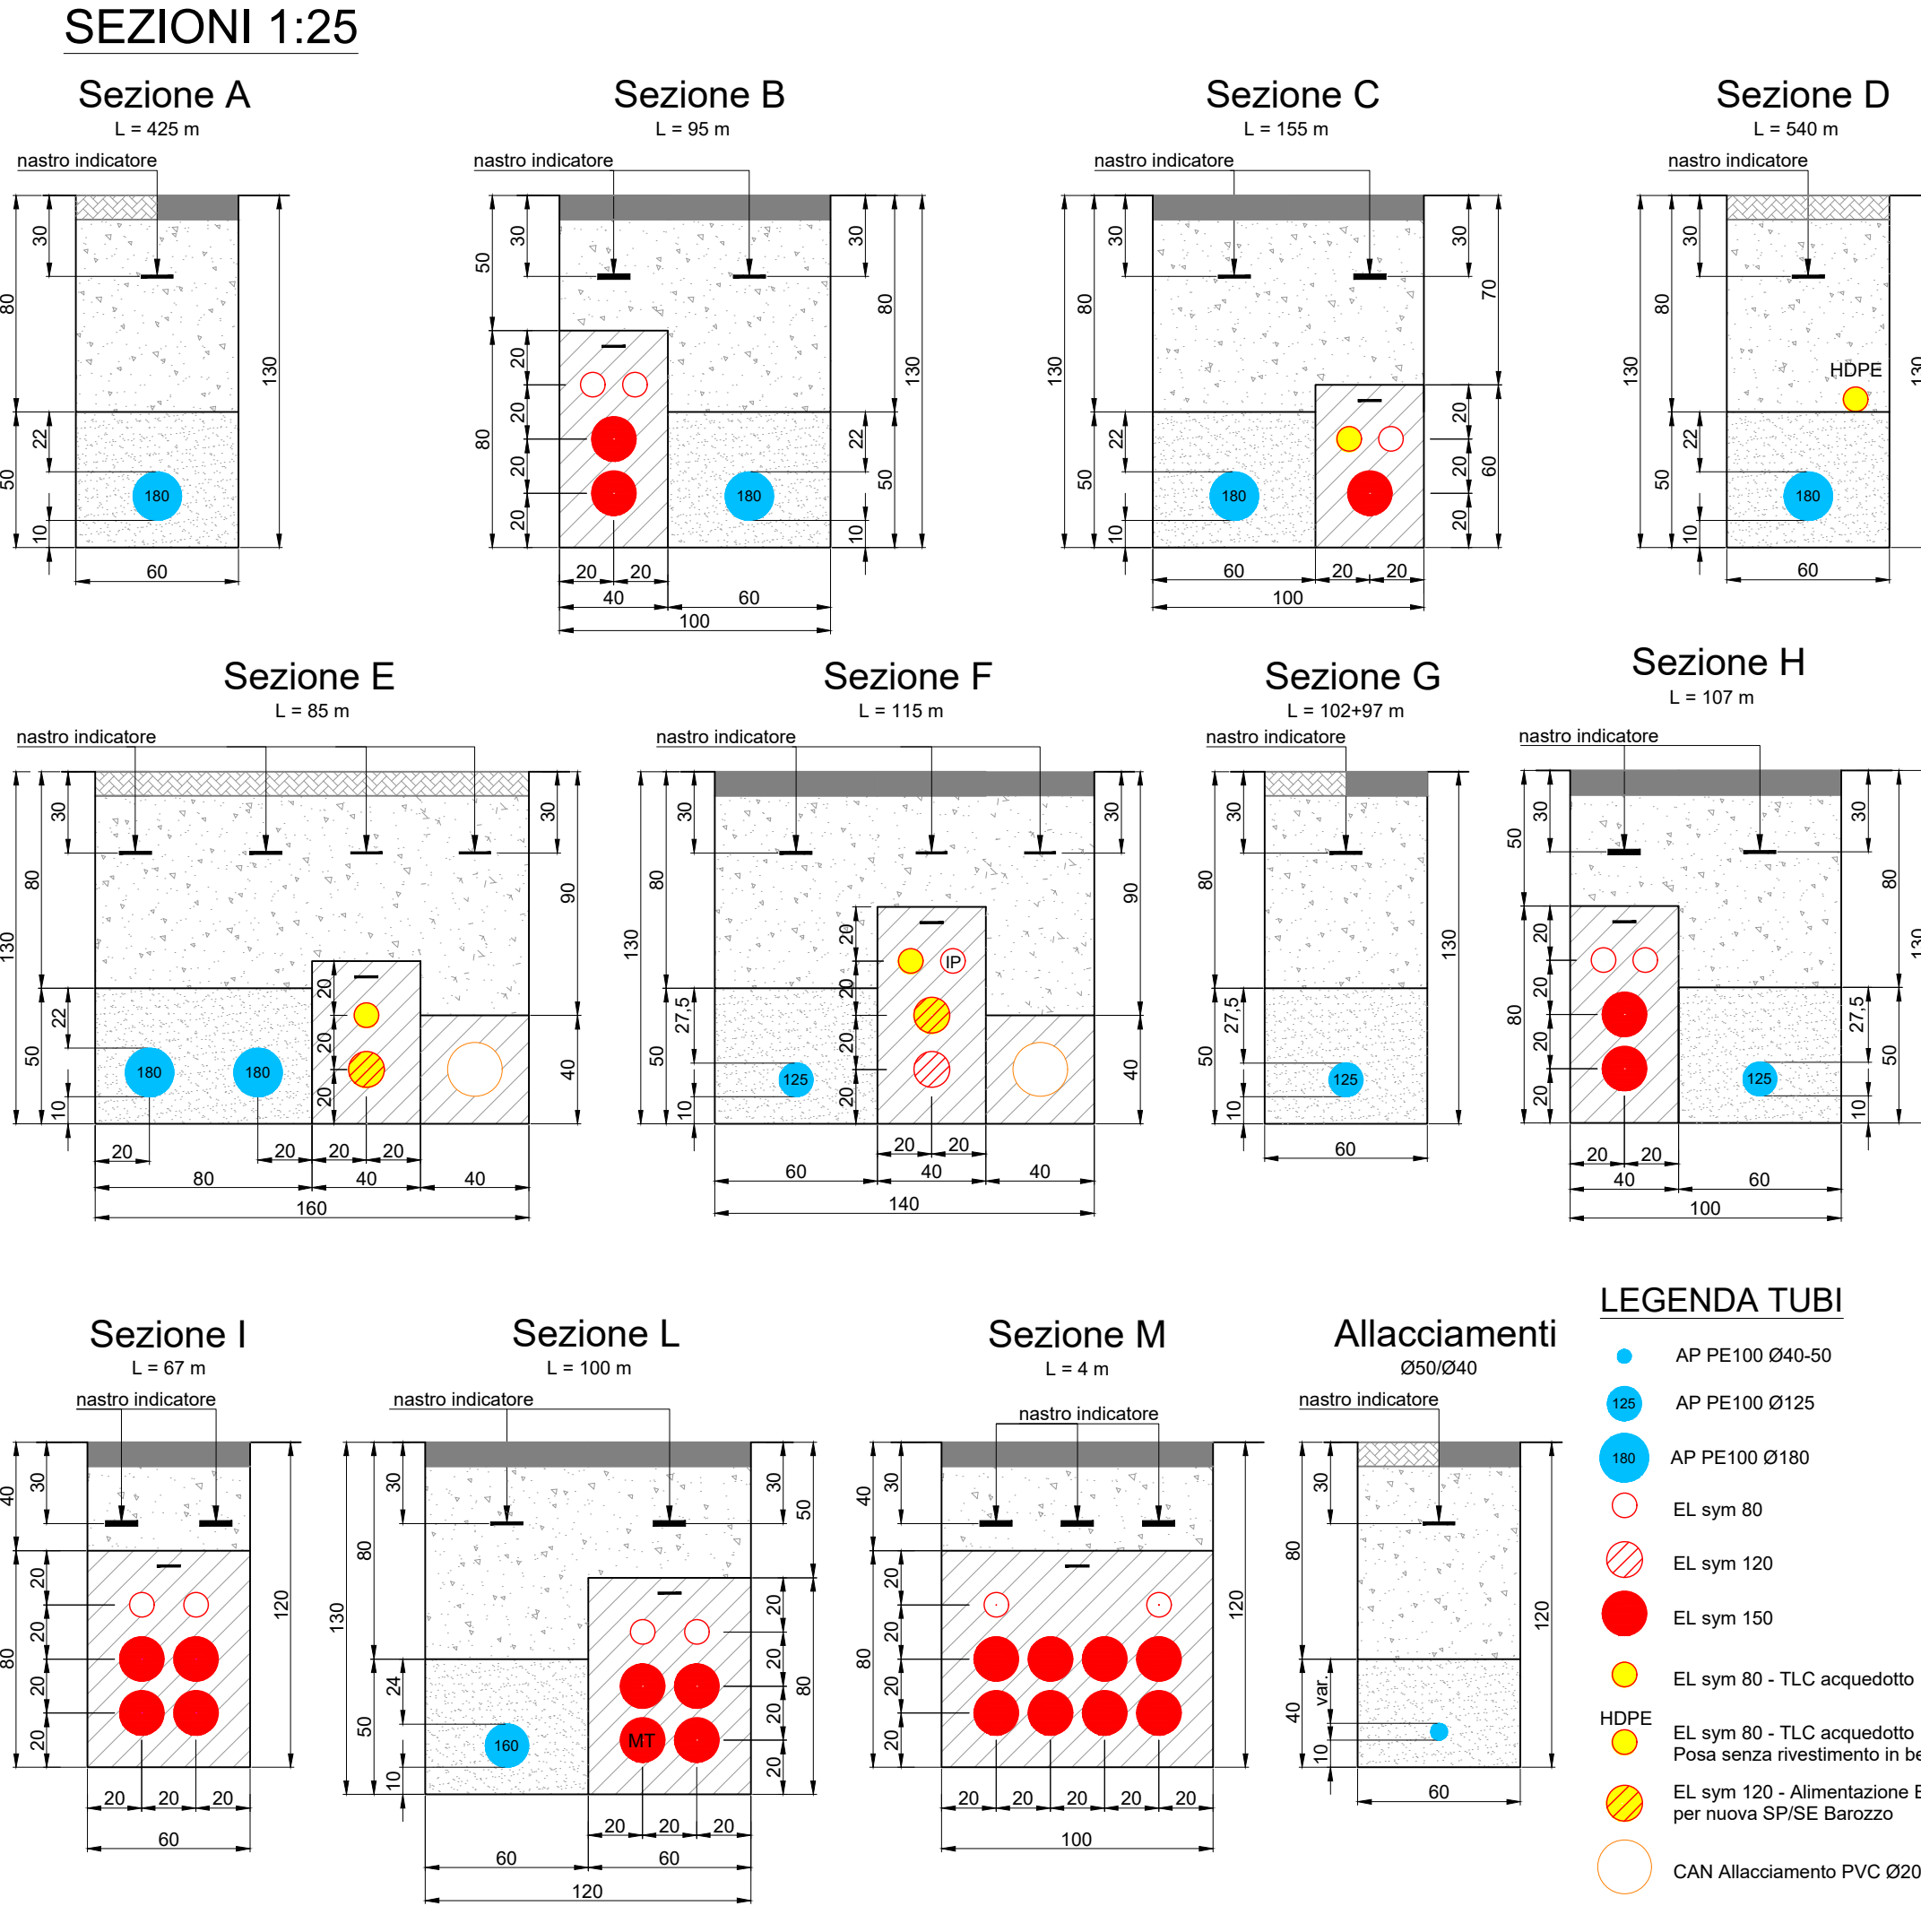

- LEGENDA TUBI**
- AP PE100 Ø40-50
 - AP PE100 Ø125
 - AP PE100 Ø180
 - EL sym 80
 - EL sym 120
 - EL sym 150
 - EL sym 80 - TLC acquedotto
 - EL sym 80 - TLC acquedotto Posa senza investimento in beton
 - EL sym 120 - Alimentazione EL per nuova SP/SE Barozzo
 - CAN Allacciamento PVC Ø200