

Legenda:


- Nuova edificazione
- Demolizione
- Settore di protezione S1 - S2 - S3

Infrastruttura esistente:

- Tracciato elettrico - AIM SA
- Tracciato elettrico aereo - AIL SA
- Cabina / camera / pozzetto d'ispezione - AIM SA
- Tracciato principale acqua potabile
- Saracinesca principale acqua potabile
- Idrante
- Tracciato allacciamenti privati acqua potabile
- Saracinesca allacciamento privato acqua potabile
- Tracciato telecomunicazioni - Swisscom
- Camera / pozzetto d'ispezione - Swisscom
- Tracciato telecomunicazioni - Cablecom
- Pozzetto d'ispezione - Cablecom
- Tracciato canalizzazione condotta consortile
- Camera / pozzetto d'ispezione condotta consortile

Infrastruttura nuovo:

- Tracciato elettrico - AIM SA
- Cabina / camera / pozzetto d'ispezione - AIM SA
- Tracciato - ARM
- Tracciato principale acqua potabile
- Saracinesca principale acqua potabile
- Tracciato canalizzazione acque meteoriche
- Camera / pozzetto d'ispezione acque meteoriche
- Caditoia di raccolta acque meteoriche
- Pluviale di raccolta acque meteoriche
- Tracciato canalizzazione acque luride
- Camera / pozzetto d'ispezione acque luride

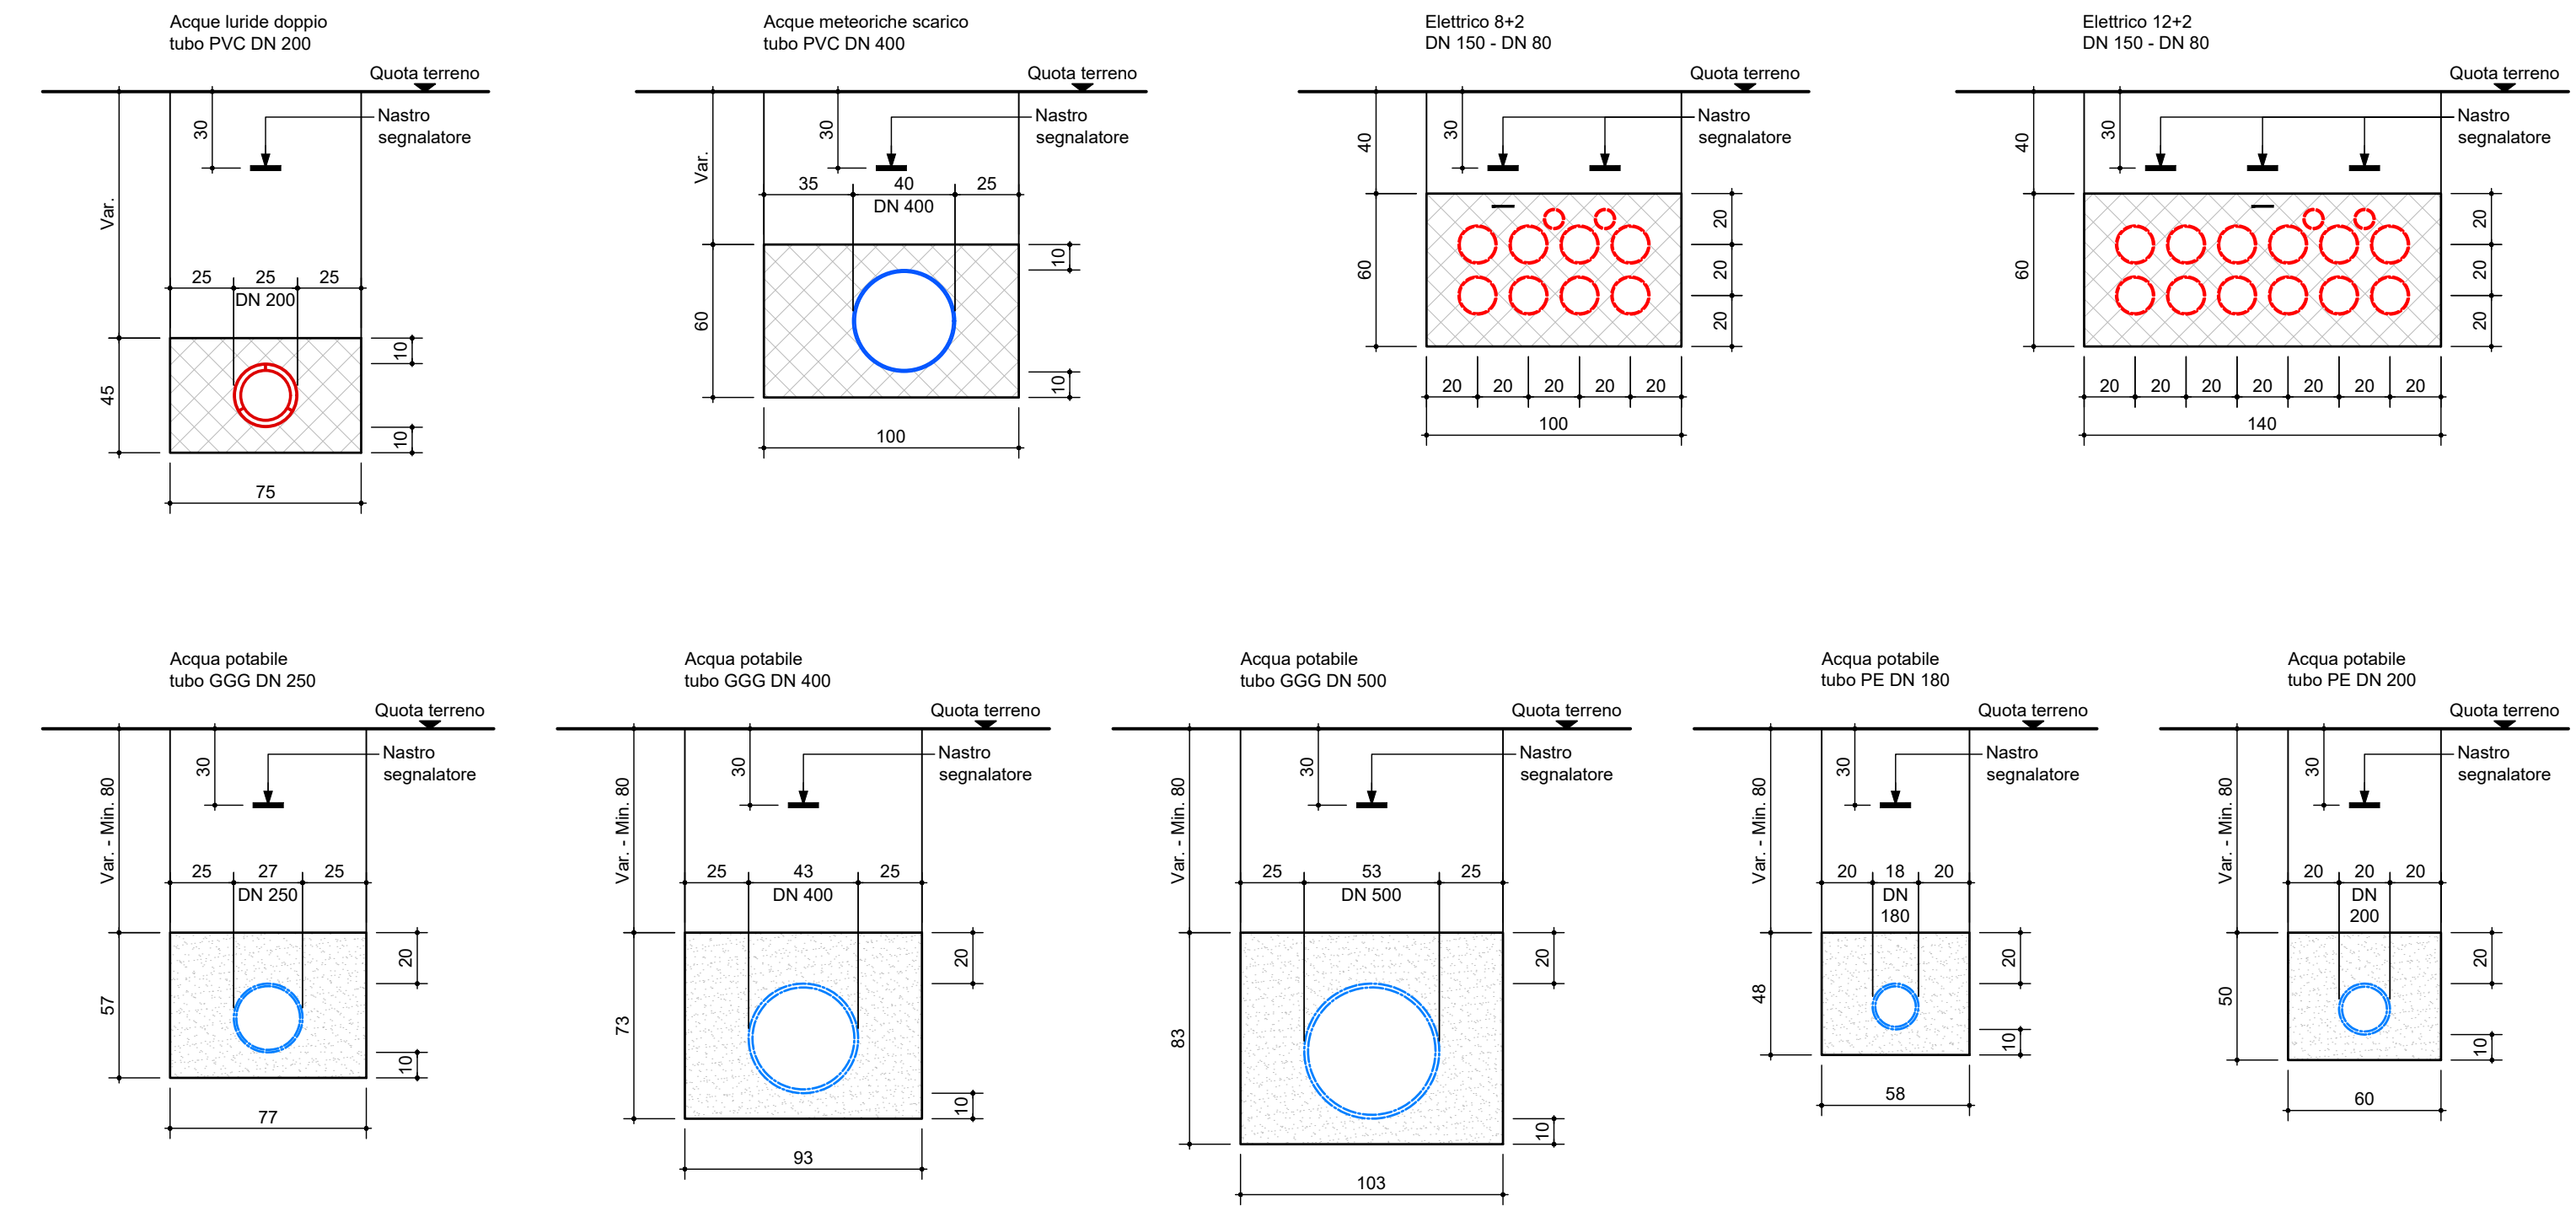

comal.ch
 Telefono +41 91 683 12 31
 E-mail info@comal.ch
 Sito web www.comal.ch

Aziende Industriali di Mendrisio (AIM)

PROGETTO DEFINITIVO

Nuovo serbatoio per acqua potabile - Prati Marci



Pozzi di captazione profondi in località Prati Marci
 RFD 988, 991, 992 Mendrisio - Rancate

Piano infrastrutture

Scala 1:250 - 1:25

Piano N. 2321.32.005 Ind. a

Ind.	Data	Autore	Controllato
-	Marzo 2020	CO	RM
A	11.03.2020	CO	RM
B			
C			
D			