




Via Onorio Longhi

A D E F G A

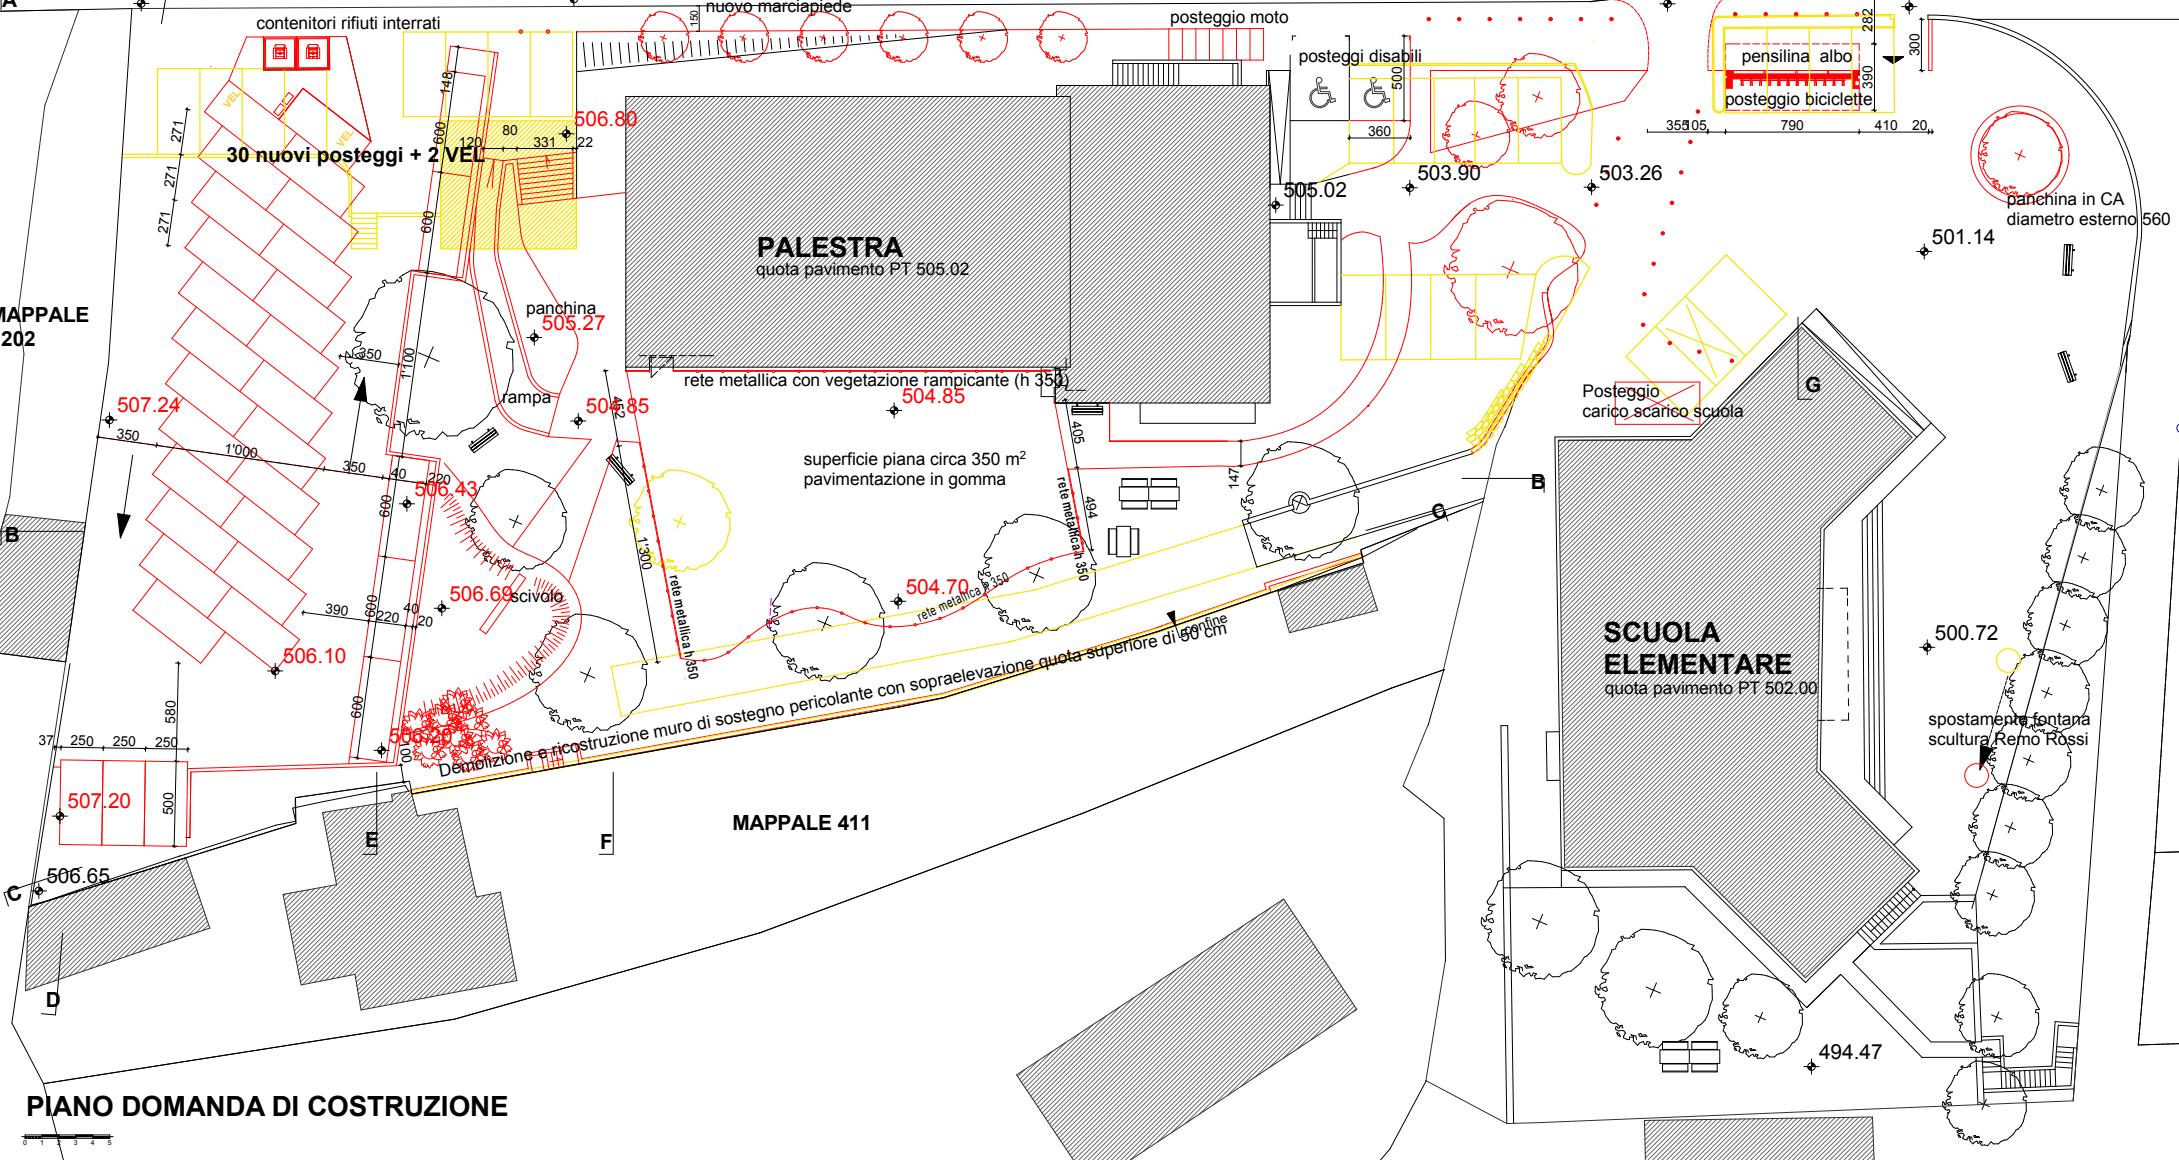

MAPPALE 1202

MAPPALE 411

PIANO DOMANDA DI COSTRUZIONE

