



REVISION PARTIELLE DU PAZ ET RCCZ
PLAN D'AFFECTATION DES ZONES // SITUATION FUTURE

PLAN 1 // A2 - 1 : 2'000

VERSION MISE A L'ENQUÊTE - 10.07.2026

SITE DJEVA - PROJET EPIC

Zones à bâtir

- Zone artisanale (A2)
- Zone constructions et installations d'intérêt public A
- Zone constructions et installations d'intérêt public B
- Zone habitation collective C (R6)
- Zone habitation faible densité (R3)
- Zone habitation faible densité A (R2)
- Zone habitation forte densité A (R8)
- Zone habitation forte densité B (R7)
- Zone habitation moyenne densité C (R6)
- Zone industrielle (A1)
- Zone de constructions et d'installations publiques DJ

Zones agricoles

- Zone agricole 1

Révision partielle PAZ / RCCZ

- Périmètre de la révision


Contenus indicatifs

Notes inventaire

- 3
- 4+

Dangers hydrologiques

- élevé
- moyen
- faible

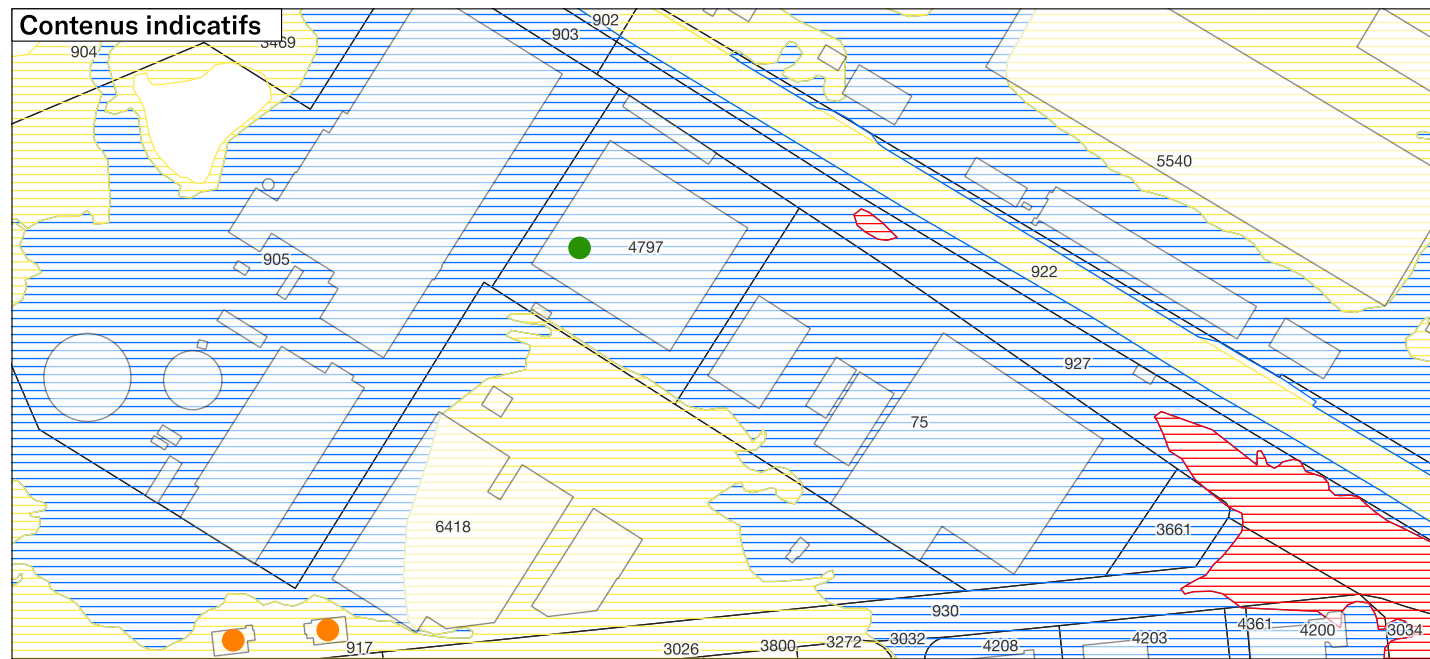

Approuvé par le Conseil municipal, en date du :

Le Président Le Secrétaire

Approuvé par le Conseil général, en date du :

Le Président La Secrétaire

Homologation par le Conseil d'Etat	N° CheckerPAZ	N°868	25.05.2026
	Plan cadastral	Mensuration officielle	06.11.2025

La Commune atteste que les géodonnées du PAZ représentées sur ce plan correspondent exactement aux données utilisées pour le contrôle CheckerPAZ et le calcul CalculDim mentionné avec la date et le no correspondant.

