



Fassung für die Festsetzung und Genehmigung

Anpassung öffentlicher Gestaltungsplan

"Rätschengässli West"

Situationsplan

Masstab 1:500

Von den Grundeigentümern aufgestellt am:

Ruedi Wettstein

Verena Wettstein

René Huber, Stadtpräsident

Thomas Peter, Verwaltungsdirektor

Vom Stadtrat beschlossen am:

Der Präsident:

Der Verwaltungsdirektor:

Vom Gemeinderat zugestimmt am:

Der Präsident:

Die Sekretärin:

Von der Baudirektion genehmigt am:

Für die Baudirektion:

BDV Nr.

Kloten, 12. Mai 2025 / kl.1013

Plan-Nummer	Version: 1.0	
1	Format: 63 x 29.7	
	Datum:	Visum:
Erstellt:	12.05.2025	Kie
Geprüft:	12.05.2025	Hem
Dateiname:	kl.1013_GP_Dorfstrasse_500.vwx	
Druckdatum:	12.05.2025	



Gossweiler

Gossweiler Ingenieure AG
Lindenstrasse 23
8302 Kloten
Telefon 044 815 51 00
www.gossweiler.com

Legende

Gestaltungsplanperimeter

Zonengrenze

Bereich A

Bereich B

Mantellinie

Erkerbereich



Hauptfirstrichtung

Kehrfirst möglich


Parkierung

Optionen bezgl. Parkierung

Besucherparkplätze

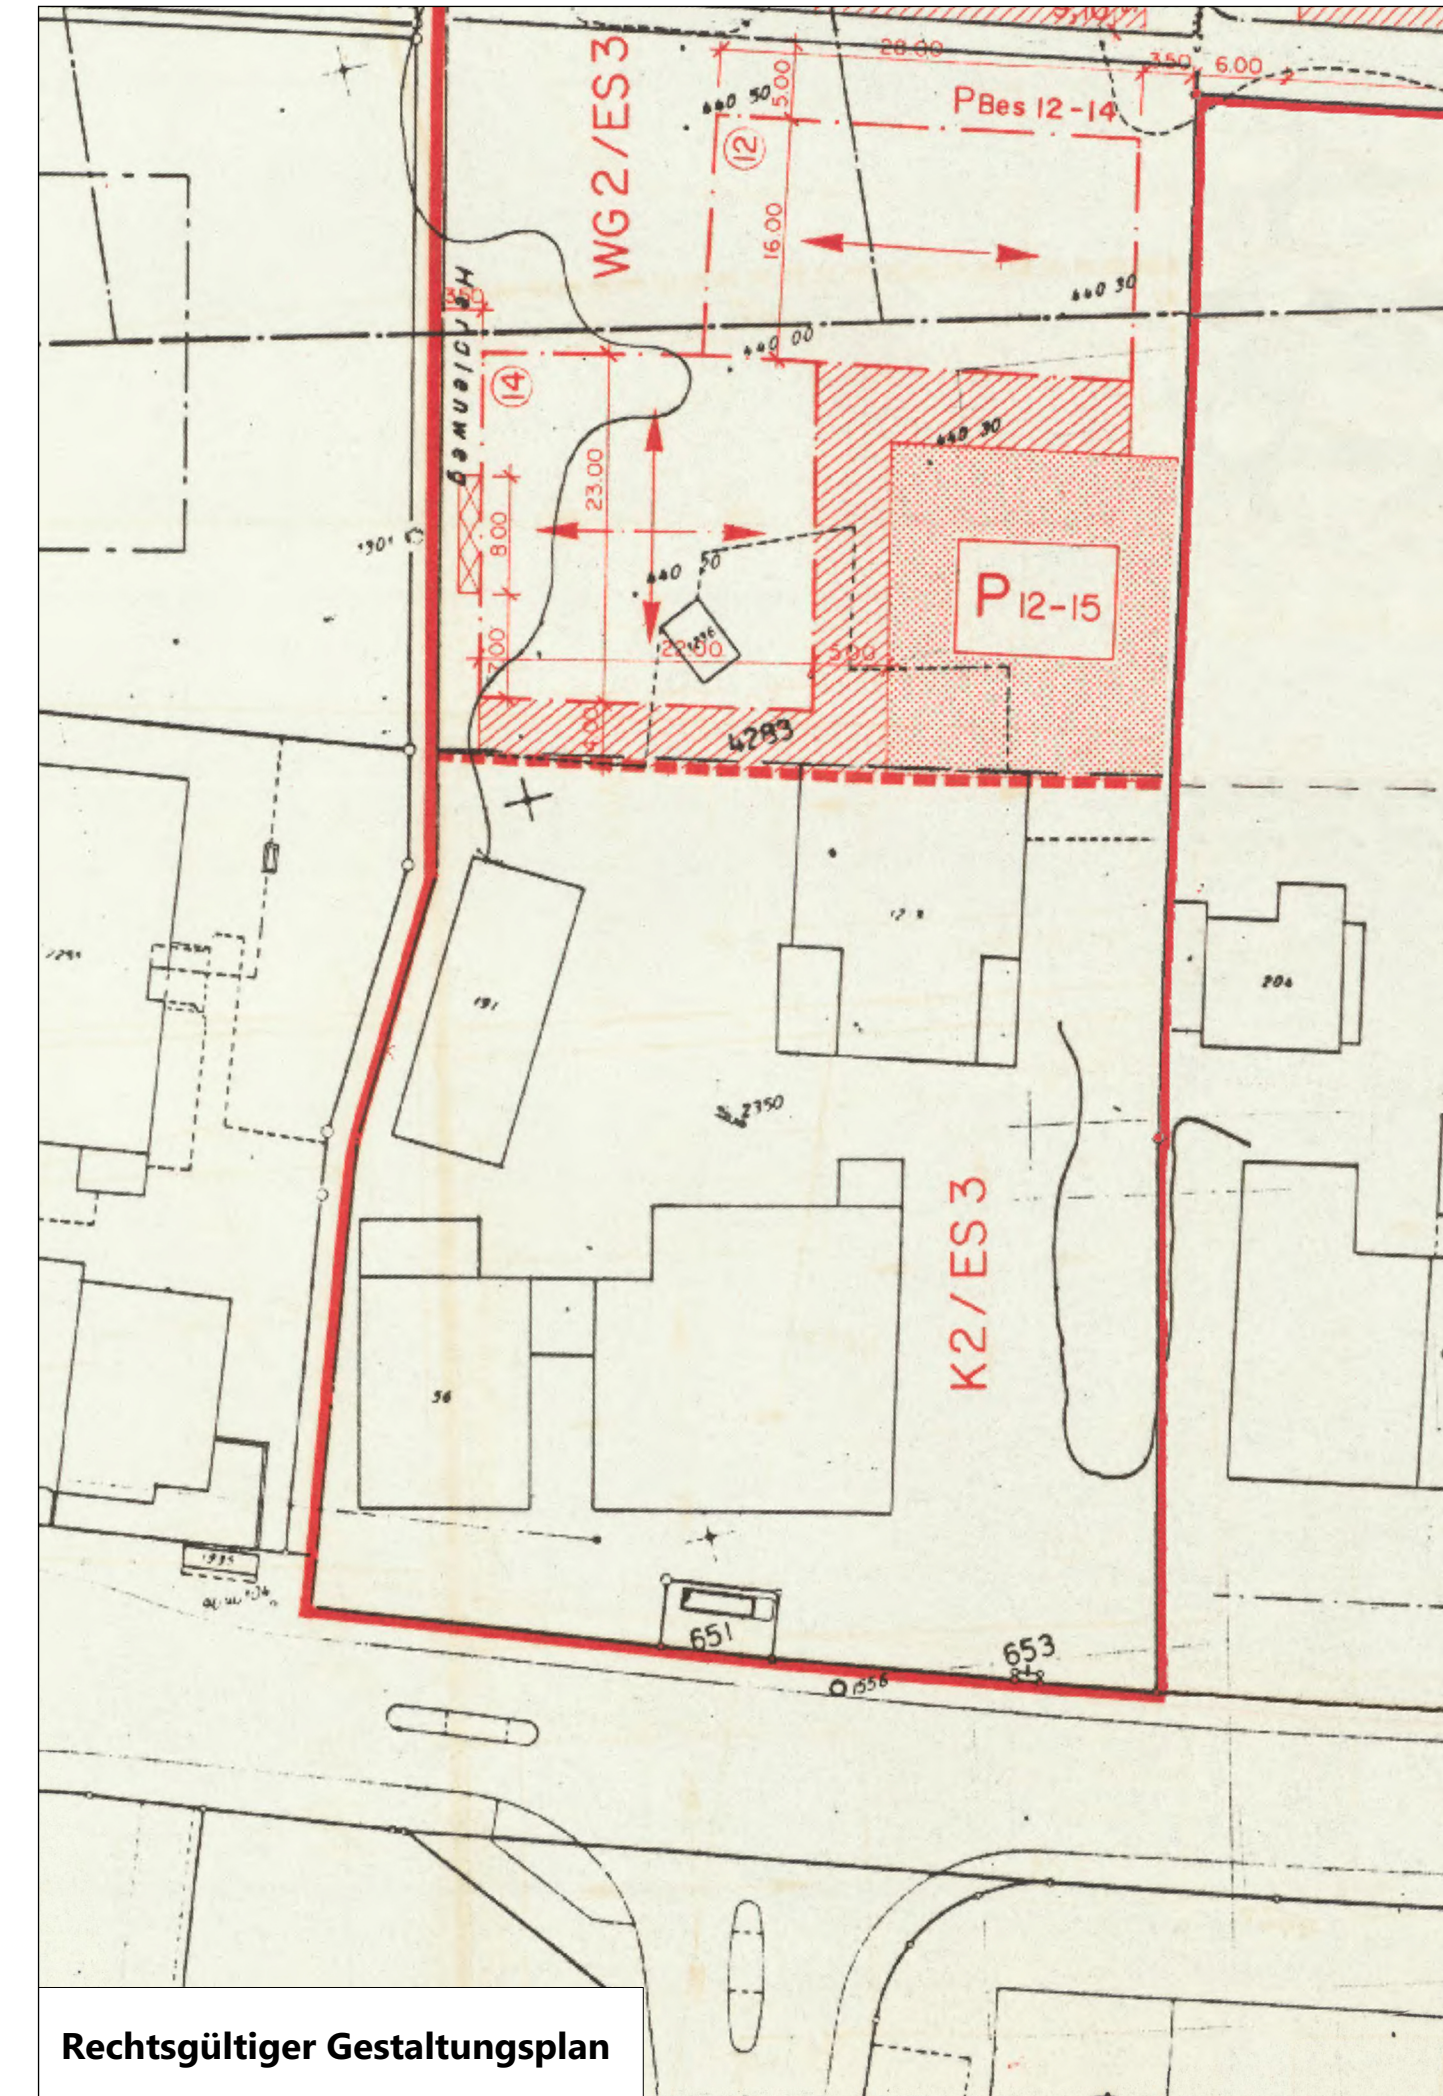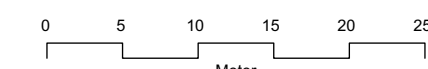

Rechtsgültiger Gestaltungsplan

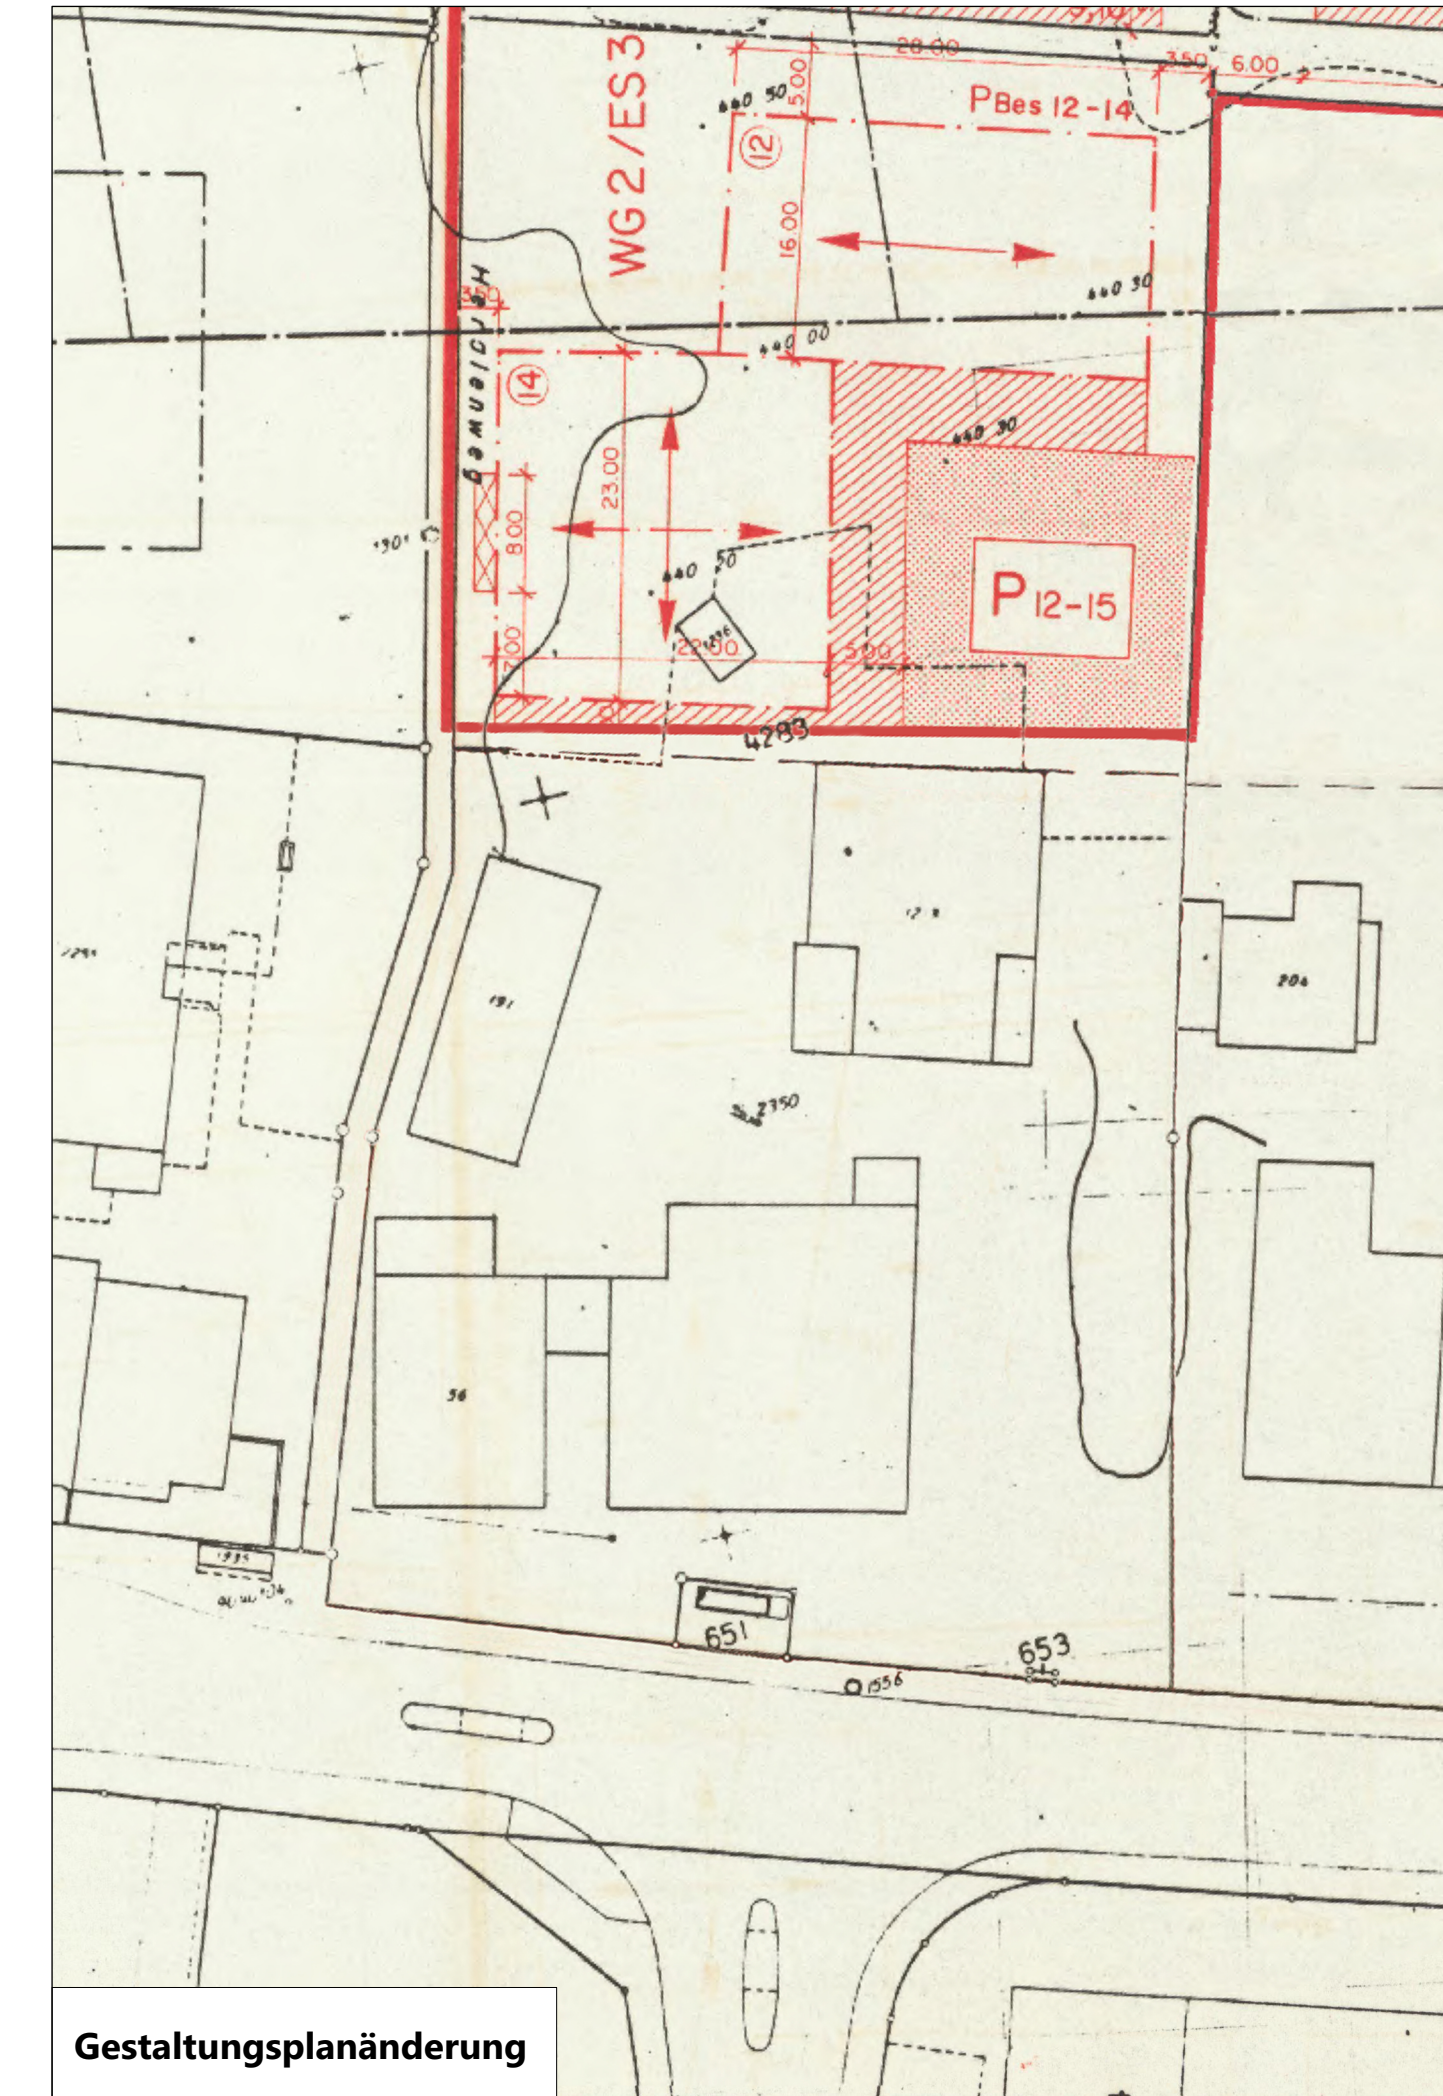

Gestaltungsplanänderung