


Eingang
10. Dez. 2025
Baupolizei Kloten

**Kraftraum Stadion Schluefweg
8302 Kloten**

Schema Brandschutz - Baueingabe

Ergänzung des bestehenden Brandschutzplans
Eissportzentrum Schluefweg Nr. 3105-6-GR-U01-200
vom 12.09.2023 Amstein + Walther

Kloten, 15.12.25
K. Stein *Winkelbach*

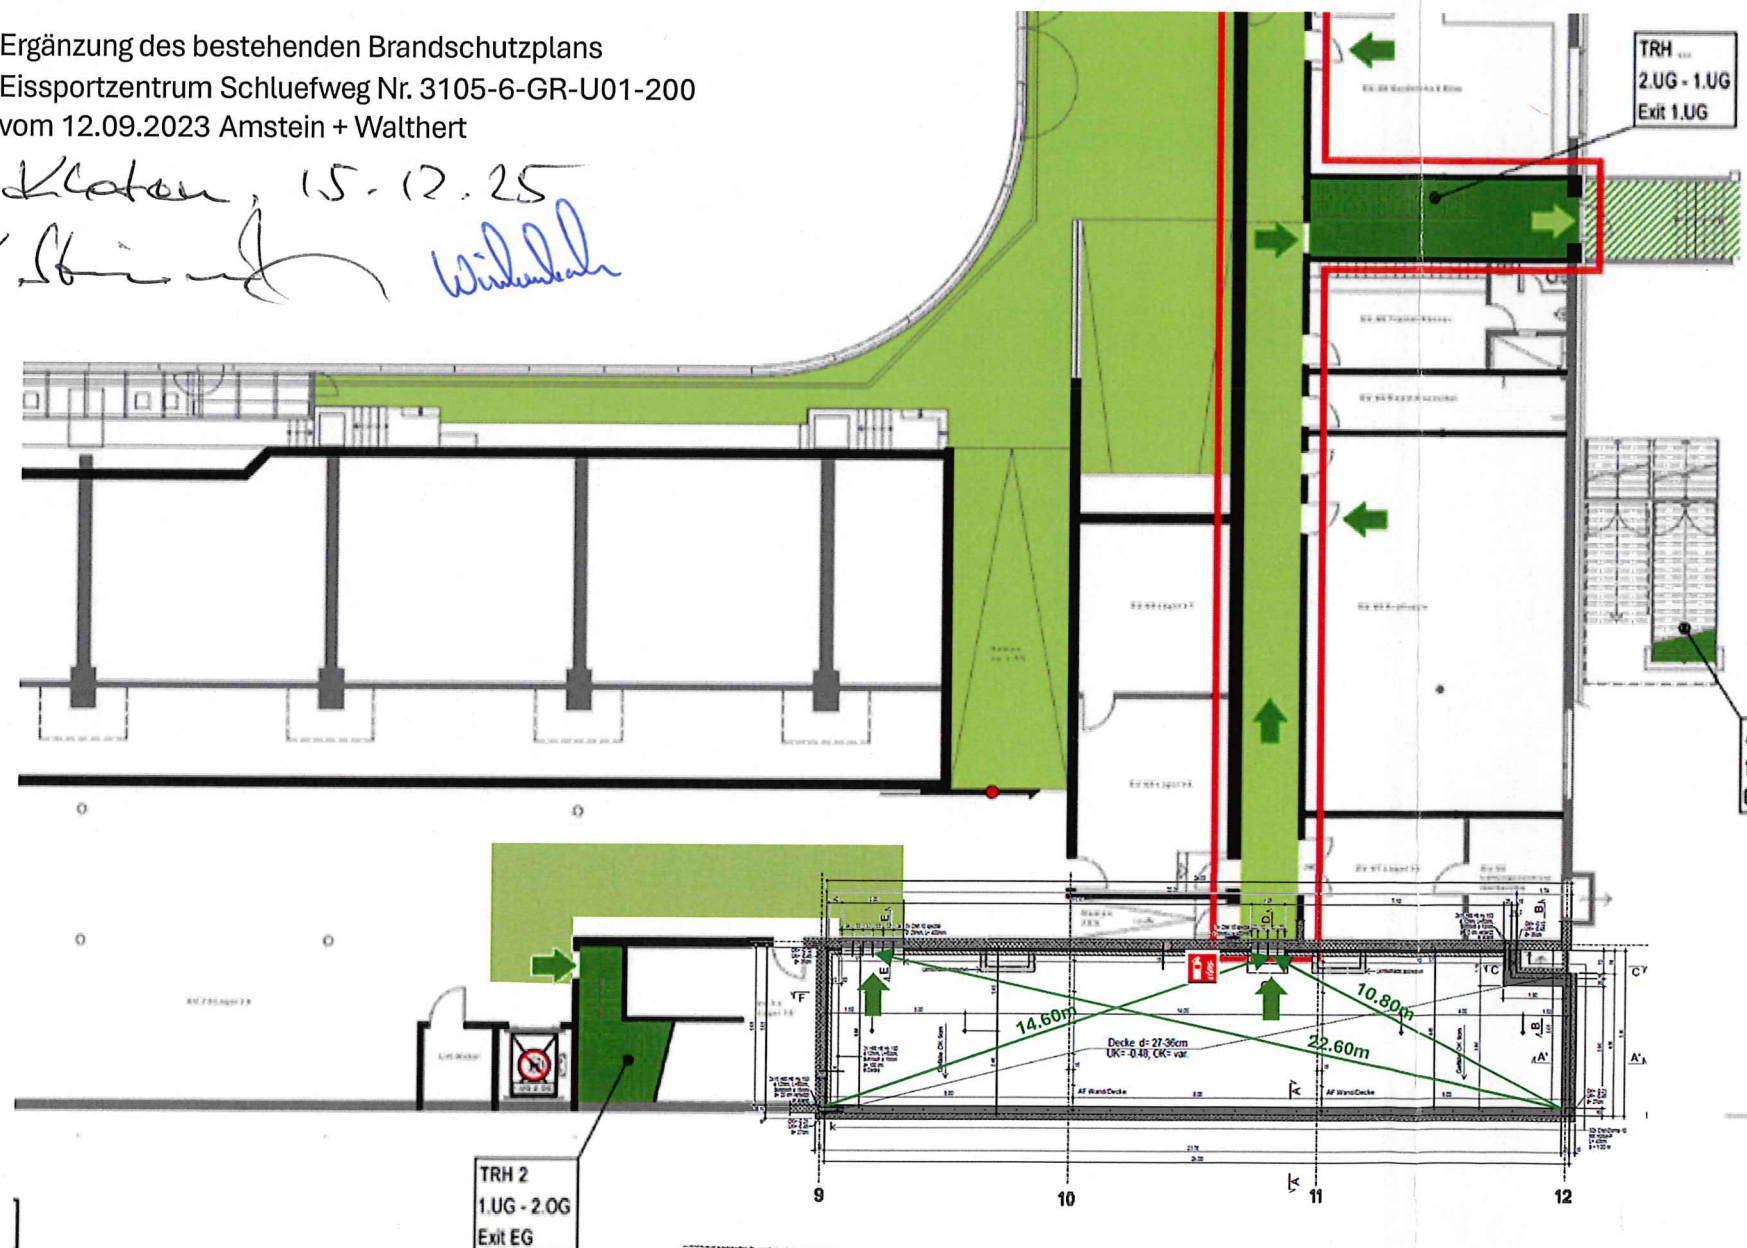

LEGENDE			
Fluchtwege			
Fluchtweg horizontal	Fluchttrichtung	Sammelplatz	Rollstuhlsammelplatz
Fluchtweg vertikal	Fluchttrichtung	EVAK Ebene Aufzug	
Freizuhaltende Fläche			
Feuerwiderstände			
Feuerwiderstand	ohne Feuerwiderstand	Brandmauer	
Abschlüsse			
Schiebtüre Schiebetor mit Feuerwiderstand	Rolltor Brandschutzvorhang mit Feuerwiderstand		
Brandschutzanlage			
BMA Bedienstelle	Brandmeldeüberwachung	Ansteuerung durch BMA	BMA Blitzleuchte
BMA Zentrale	Brandmeldeüberwachung	Handfeuermelder	
Feuerwehr			
Feuerwehrrufahrt	Feuerwehr Anfahrt / Zugang	Anfahrt Feuerwehr rechts	Poller versenkbar
Stellfläche Feuerwehr (6m x 11m)	Sekundärer Zugang	Anfahrt Feuerwehr links	Poller manuell
Schlüsseldepot	Zugang Sprinklerzentrale	digitale / analoge Gebäudefunkversorgung	Stromabschaltung PV
FA Feuerwehraufzug	Dokumente		Standort Wechselrichter PV
Löscheinrichtungen			
Wasserlöschposten (Schlauchlänge)	Eispeisestelle mit Storz (trocken)	Bedienstelle Löschanlage	Oberflurhydrant
Handfeuerlöscher	Entnahmestelle mit Storz (trocken)	Innenhydrant	Unterflurhydrant
spezielle Löschanlage (Löschmittel: ...)			
Entrauchung			
RWA Bedienstelle	Absaugrichtung maschinell	Abströmöffnung NRWA in m²	maschinelle RWA in m³/h
RWA Zentrale / Schaltschrank	Luftströmung	Entrauchung mit Lüfter m³/h	Brandlüfter Feuerwehr (LRWA)
RWA Ventilator	Abströmöffnung angesteuert	natürliche RWA in %	Ansteuerung durch RWA
RWA Schacht	Nachströmöffnung angesteuert	natürliche RWA in m²	
Ergänzende Symbole			
zulässige Personenbelegung	Aussenraum überdacht	Bereich und Lage Treppenhäuser	Kälteanlagen
Luftraum	Aufzug	Photovoltaik	
Ergänzende Symbole			
Elektrizität (z.B. Trafostation)	Gas Raum / Schrank mit Explosionsgefährdung	Gefahr durch Löschen mit Wasser Ökologie / Entwässerung	Gefahrennummer UN-Nummer
besondere Gefahr			Freileitung
ABC Gefahren allgemein			

Mit Bedingungen und Auflagen
im Anzeigeverfahren bewilligt.
26. Jan. 2026
Baupolizei Stadt Kloten

**Brandmeldeanlage
Teilüberwachung**

Martinelli Lanfranchi Partner AG
Dezember 2025/DB