

Katasterplan amtliche Vermessung

1:500

Stadt Kloten

© Amtliche Vermessung, gestützt auf Art. 7c und 7d TGBV

Legende: [www.zh.ch/av-legende](http://www.zh.ch/av-legende)

Unterstrichene Grundstücksnummern bezeichnen noch nicht rechtskräftige Grundstücke.


Der Planauszug enthält die Elemente der öffentlich-rechtlichen Eigentumsbeschränkungen der Themen Abstandslinien, Grundwasser, Gewässerraum und Nutzungsplanung (Grundnutzung ohne überlagernde Nutzung). Ihre Gültigkeit ist im ÖREB-Kataster abzuklären ([www.oereb.zh.ch](http://www.oereb.zh.ch)).



Erstellt: 22.12.2025 / barbara.elmer  
Nachführungsgeometer: M.Cantoni, F.Hunziker  
Kontrolliert:

(Bestätigung im Sinne von § 3 Abs. 1 lit. a BVV)  
**Acht Grad Ost AG**  
Steinackerstrasse 2  
8302 Kloten Tel. 043 500 44 00

**acht grad ost**

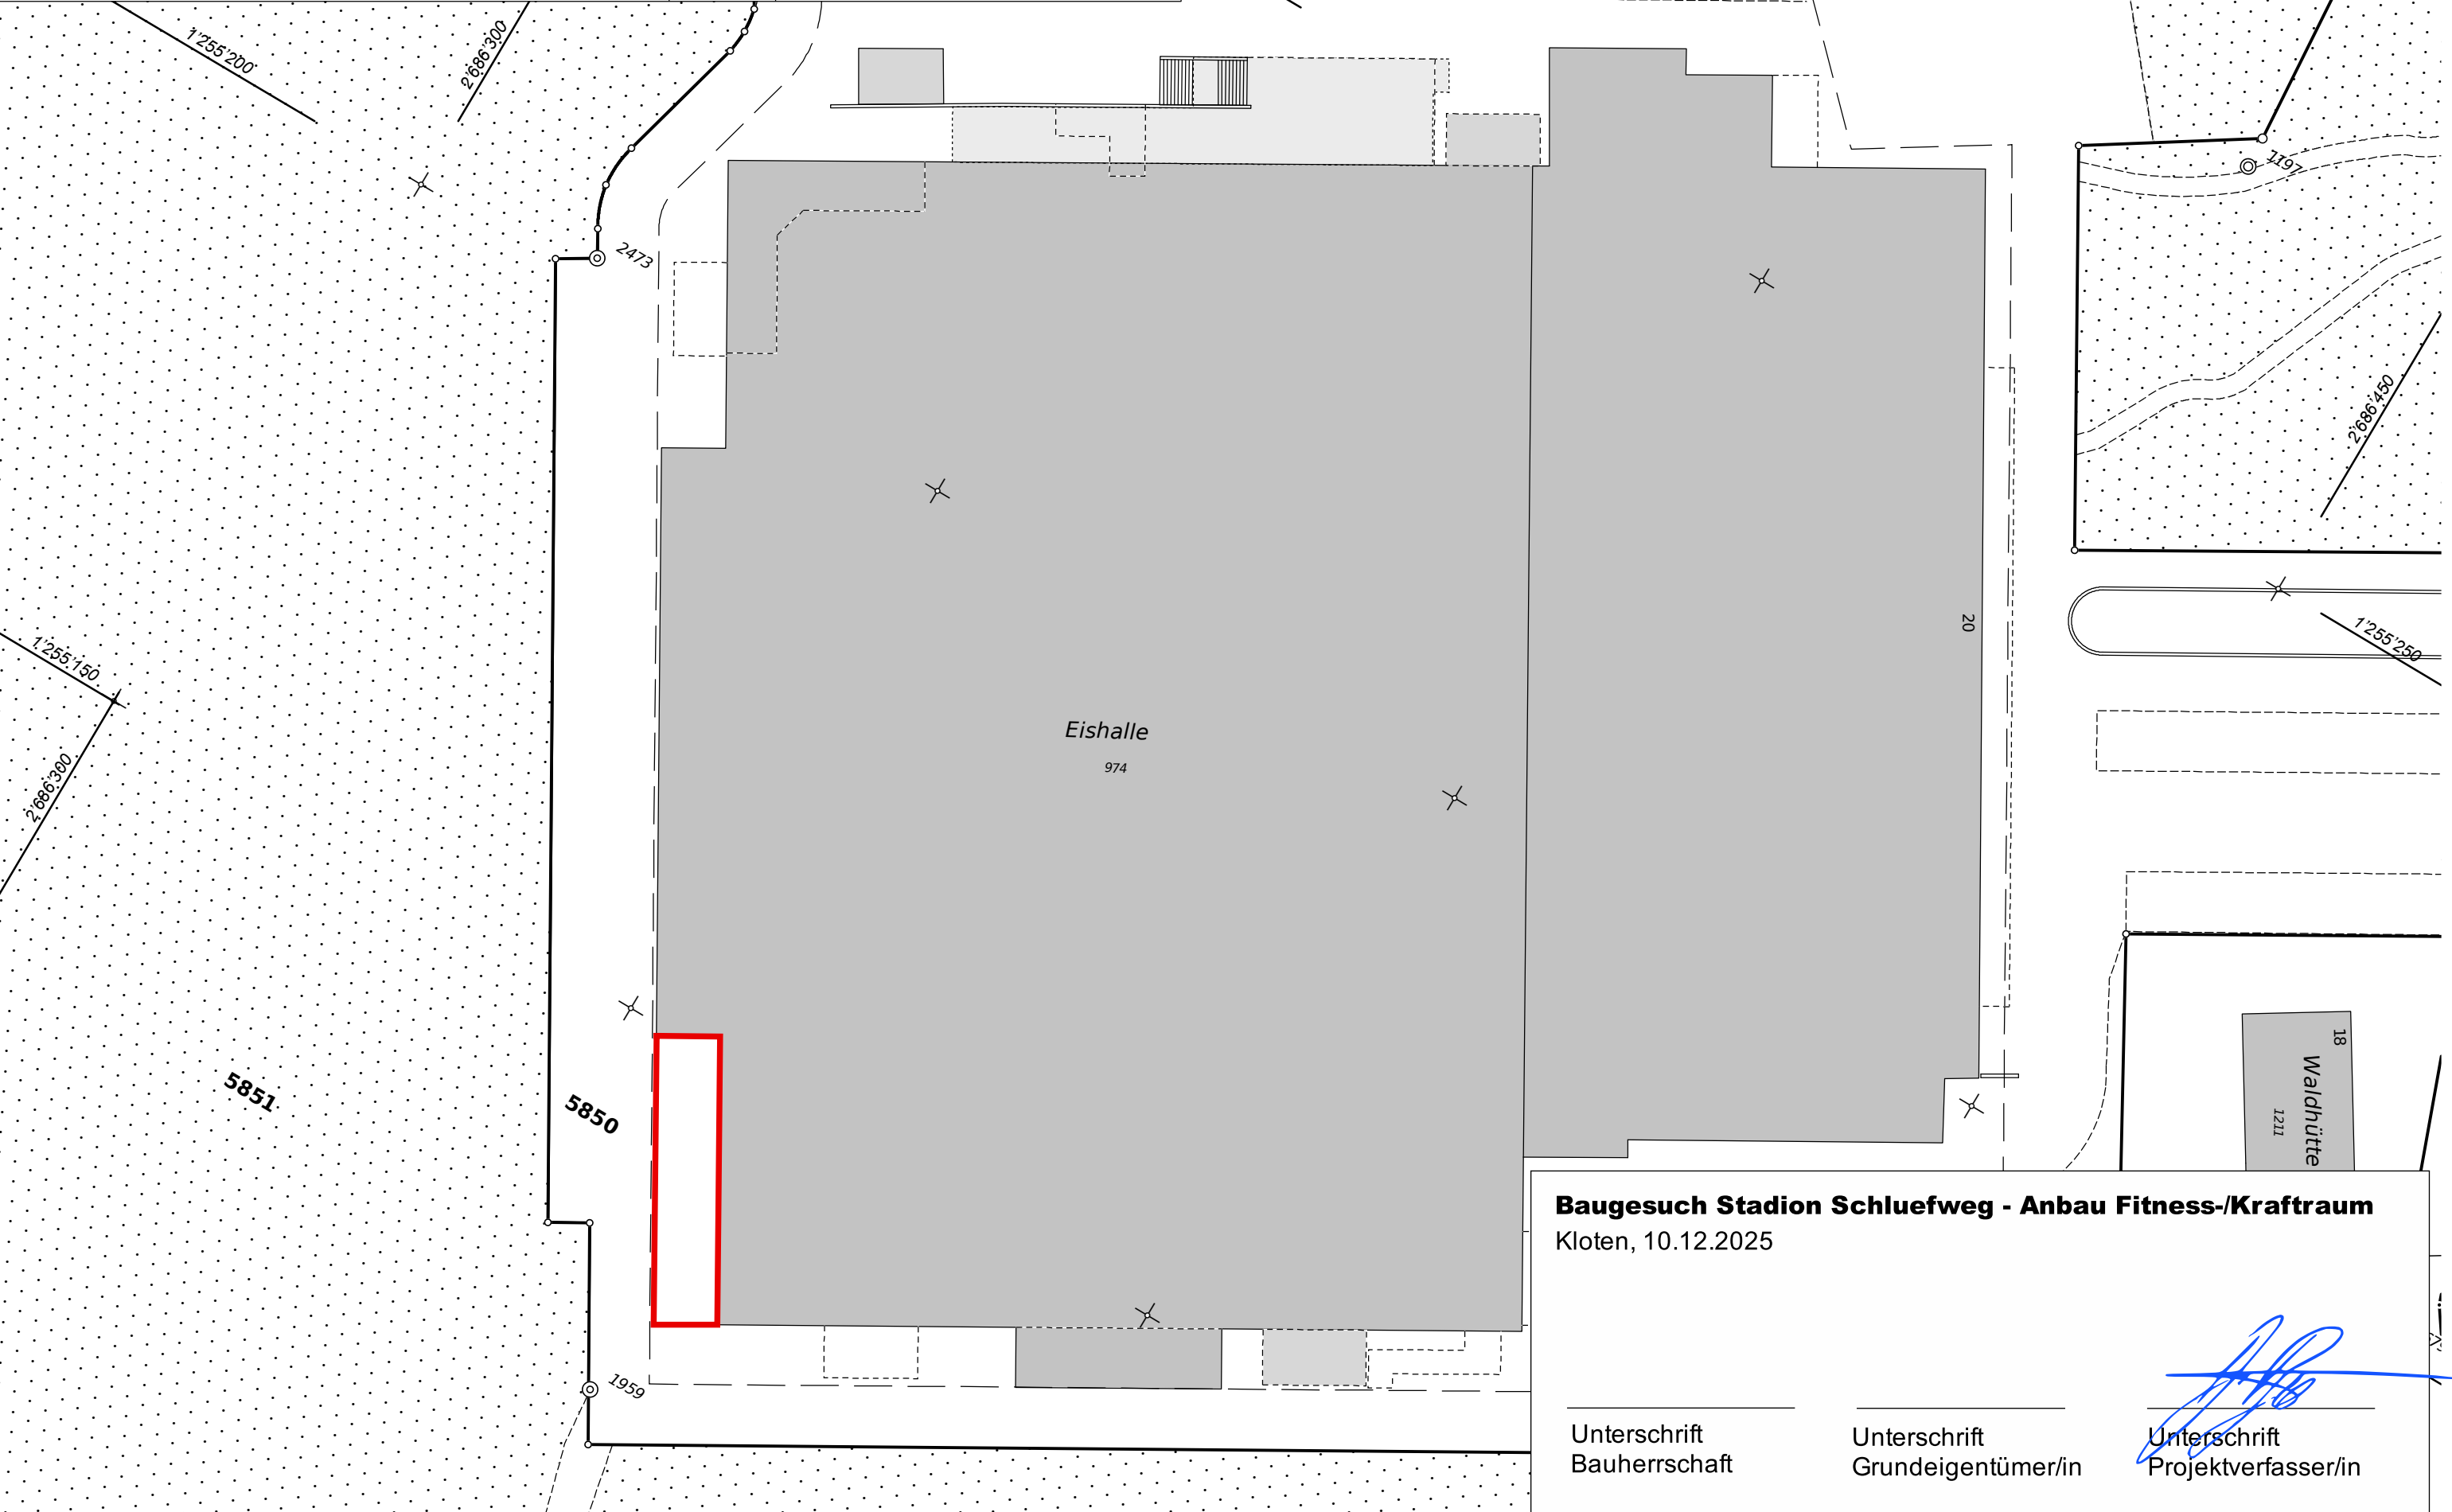

**Baugesuch Stadion Schluefweg - Anbau Fitness-/Kraftraum**  
Kloten, 10.12.2025

\_\_\_\_\_  
Unterschrift  
Bauherrschaft

\_\_\_\_\_  
Unterschrift  
Grundeigentümer/in

  
\_\_\_\_\_  
Unterschrift  
Projektverfasser/in