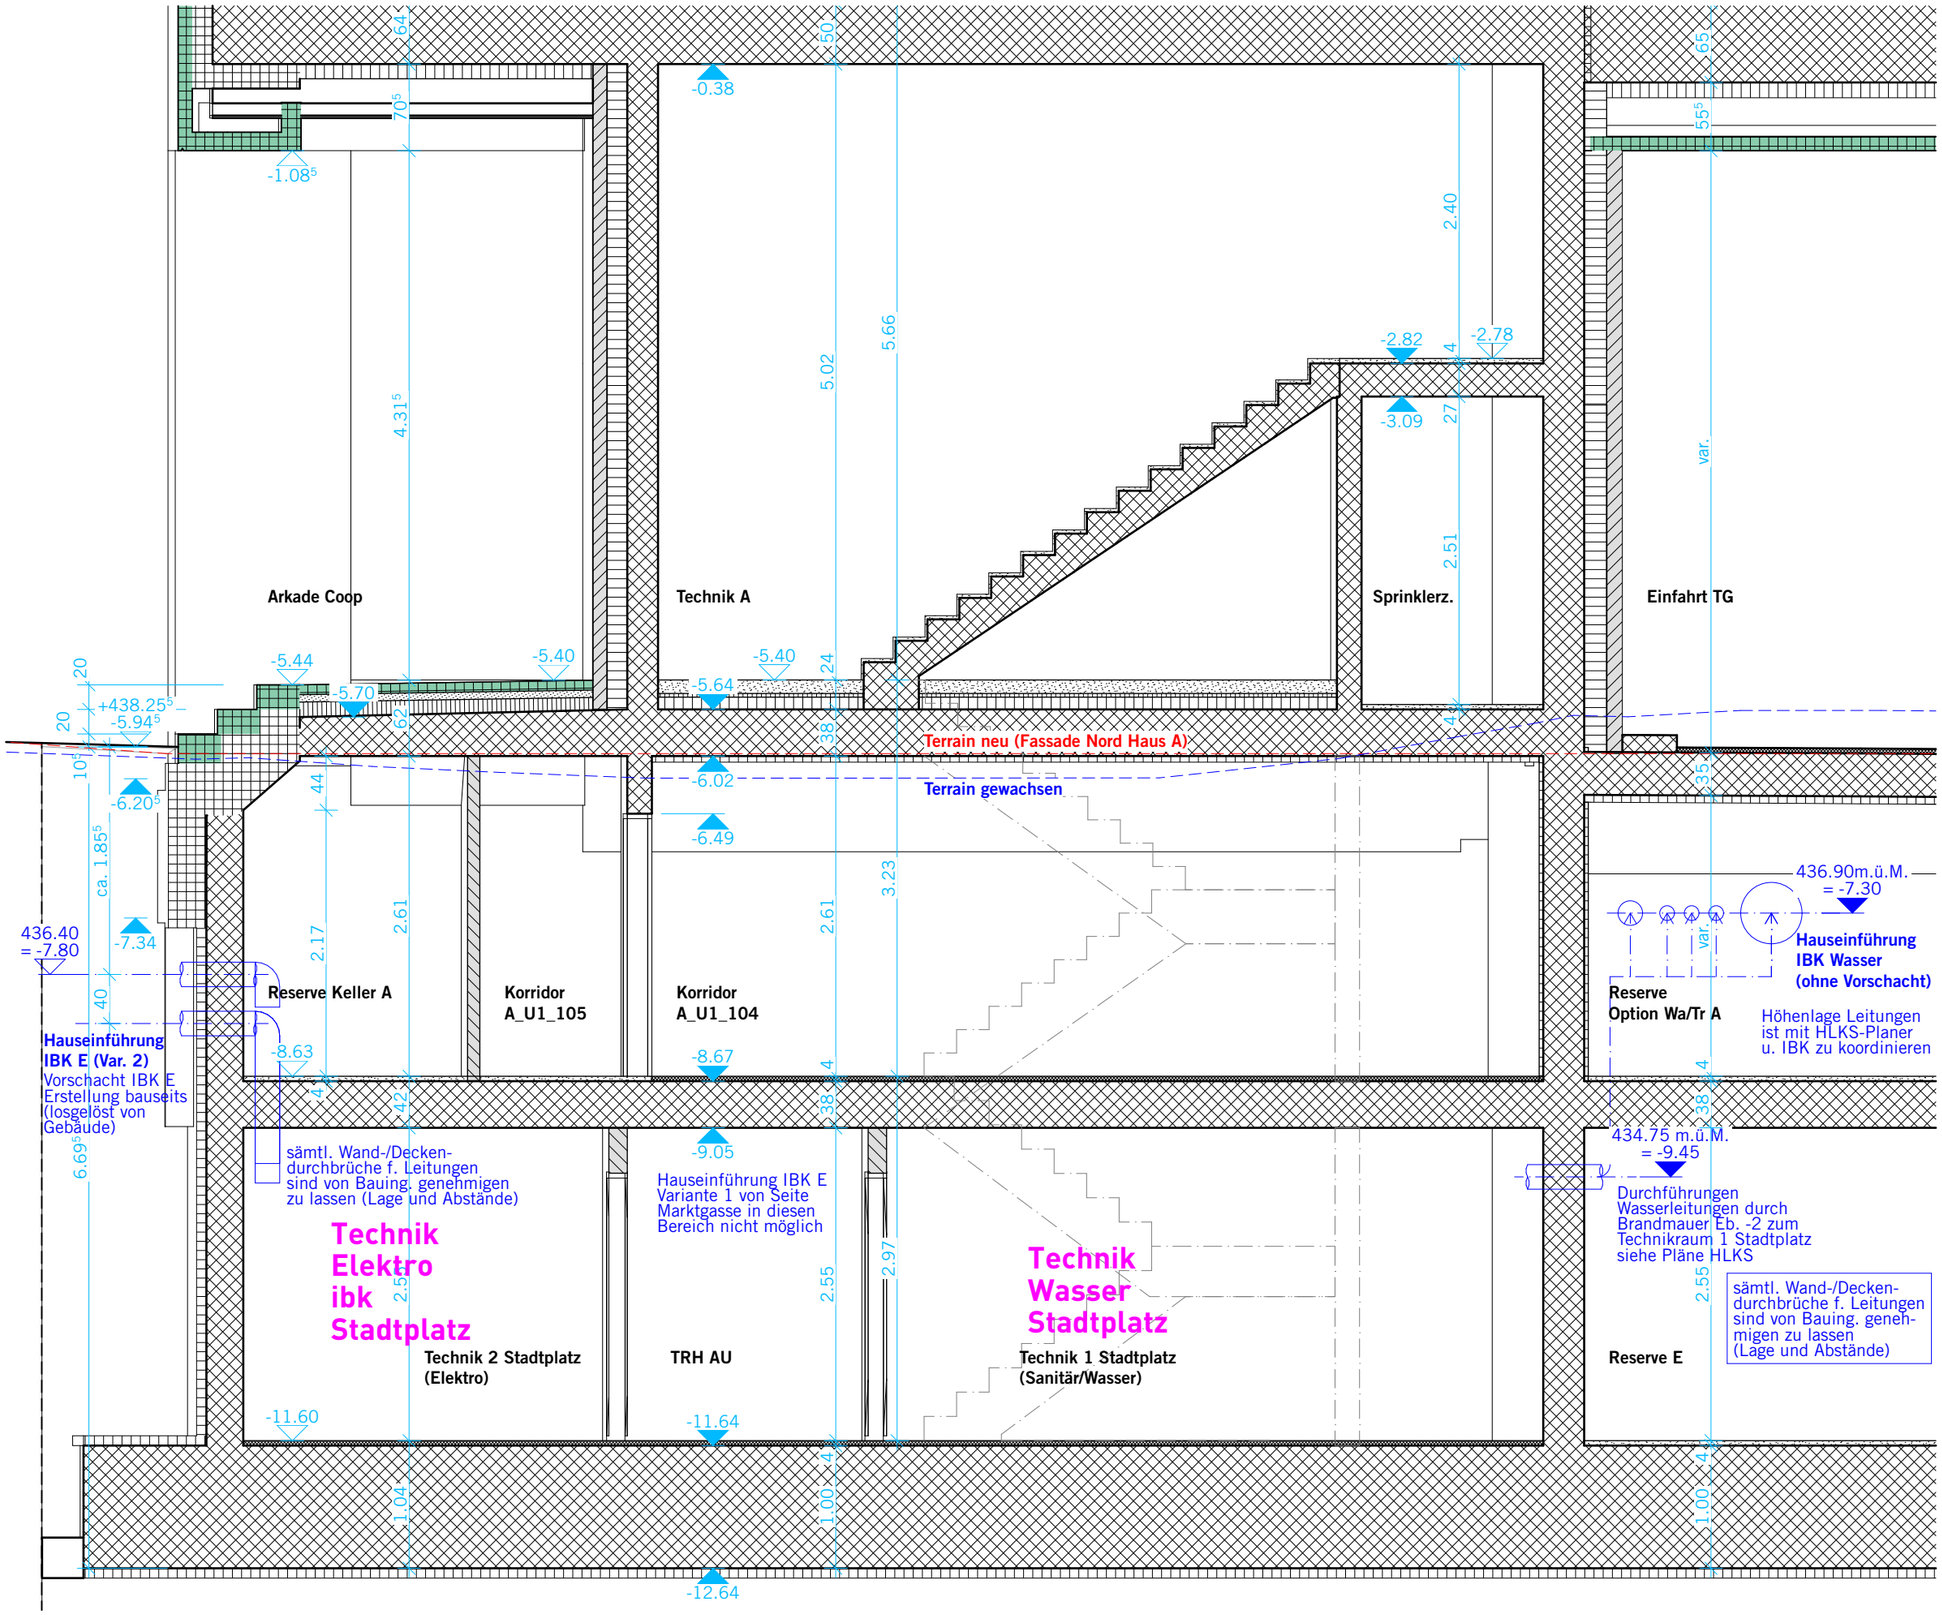

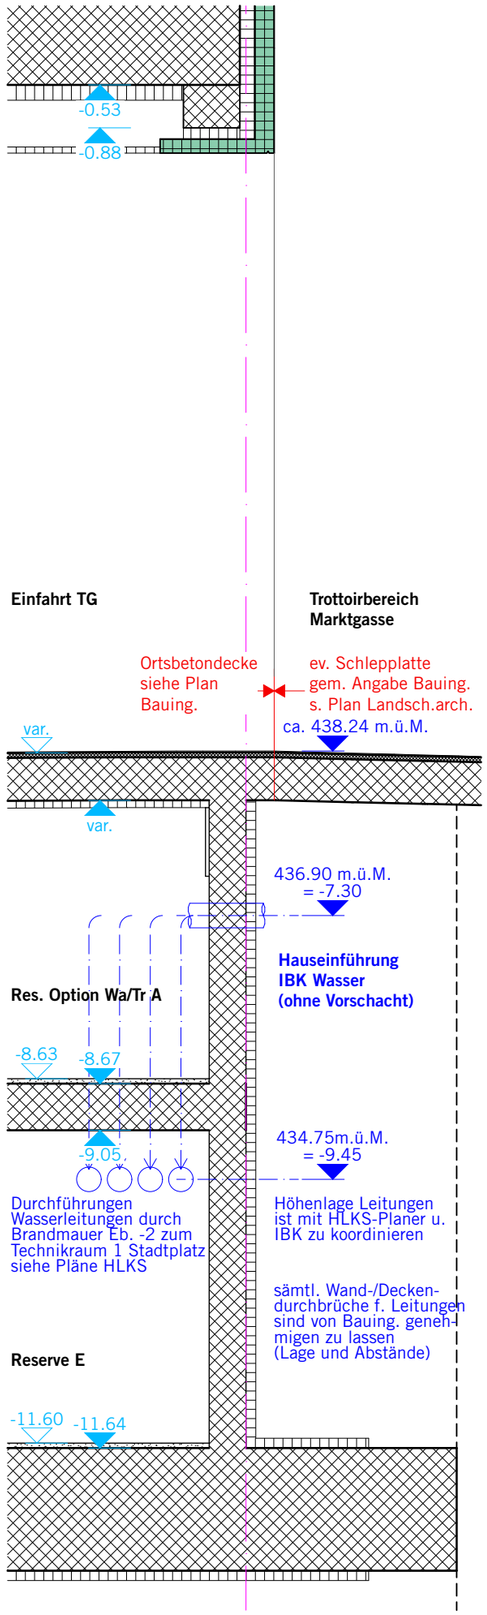

A22 1:50

FAS_E3 1:50