


25

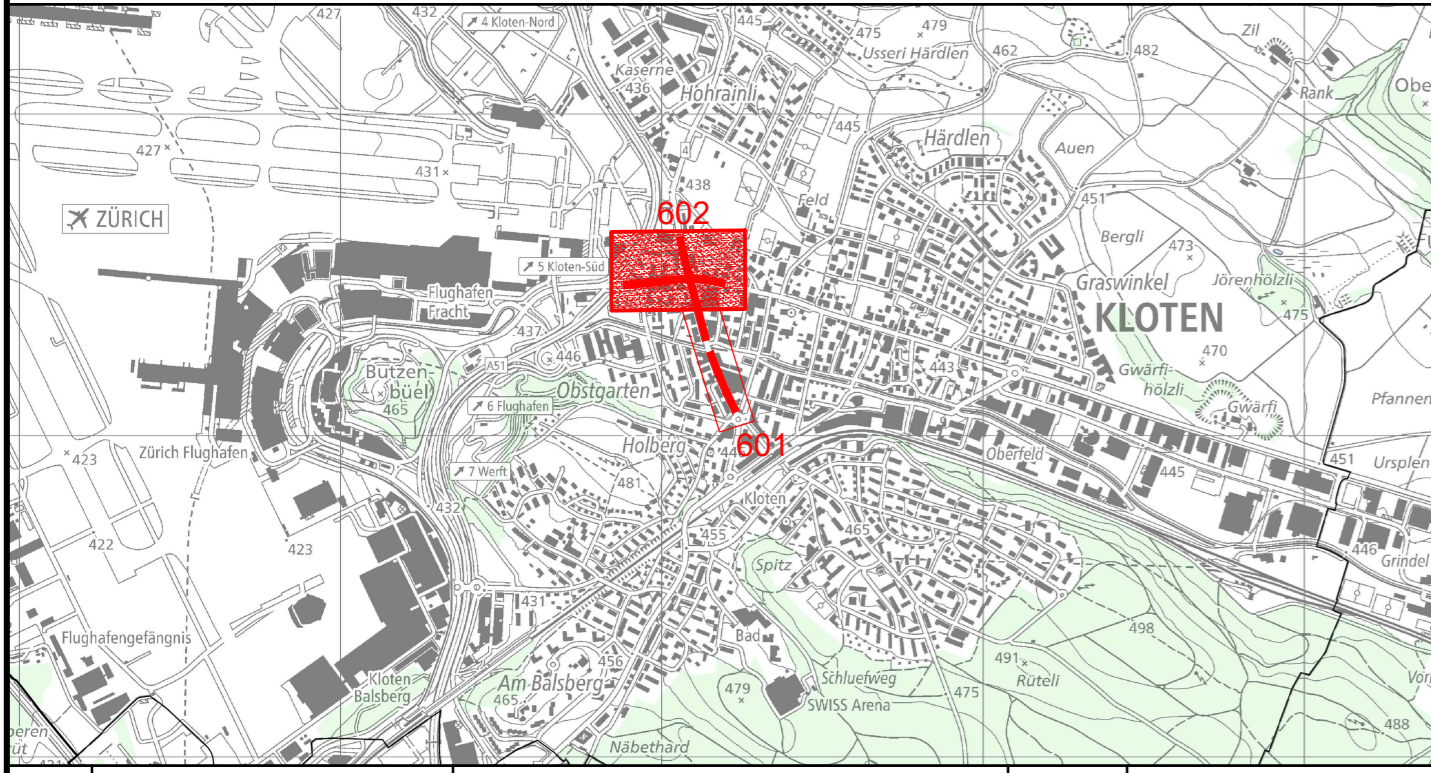

Version	Verfasser	Datum	Name	Visum	Bemerkungen	Format	Plan Nummer
0	29.08.25	Markowis	FK			60/84	15430-32-602
A							
B							
C							
D							

Kanton Zürich
Baudirektion
Tiefbauamt

Projektieren und Realisieren

Bearbeitungsstufe: **Bauprojekt**
Gemeinde: **62 Kloten**
Strasse: **4 Schaffhauserstr, 350 Dorf- und Flughafenstr Kirchgasse - Gärtnerweg, Gerbasse - Obstgartenstr**
Strecke: **26.990 - 27.560 / 4, 5.760 - 6.070 / 350**
Vorhaben: **Betriebs- und Gestaltungskonzept Schaffhauserstr**

Landerwerb 1:500
Teil 2
Projekt Nummer: **845-81232**

Projektverfasser
EAG
Eichenberger AG
Bauleute und Planer
Sumatrastrasse 22
8006 Zürich
Tel.: 043 244 82 82