Lieferant Deckel:
Fa. BGS Bau Guss AG, Lischmatt 7,
4624 Härkingen

Lieferant Schachtdeckel Spezial:
Fa. Robert Fuchs AG, elektr. techn. Artikel,
8834 Schinellegi

Referenzbild

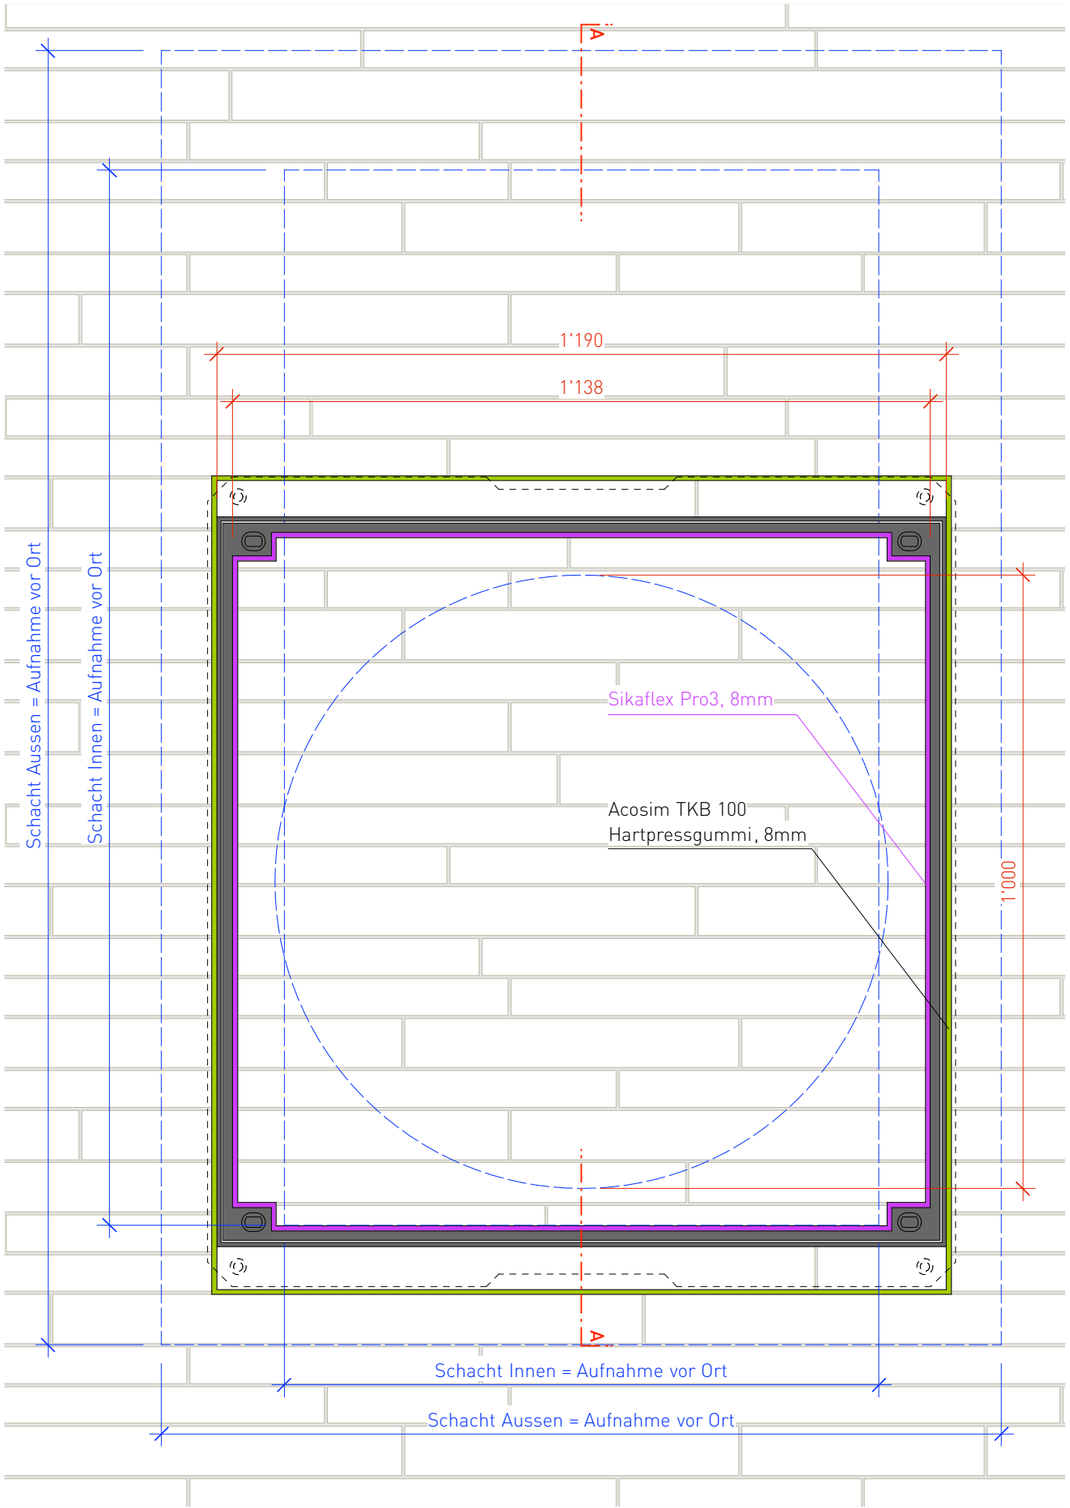

Grundriss M 1:10

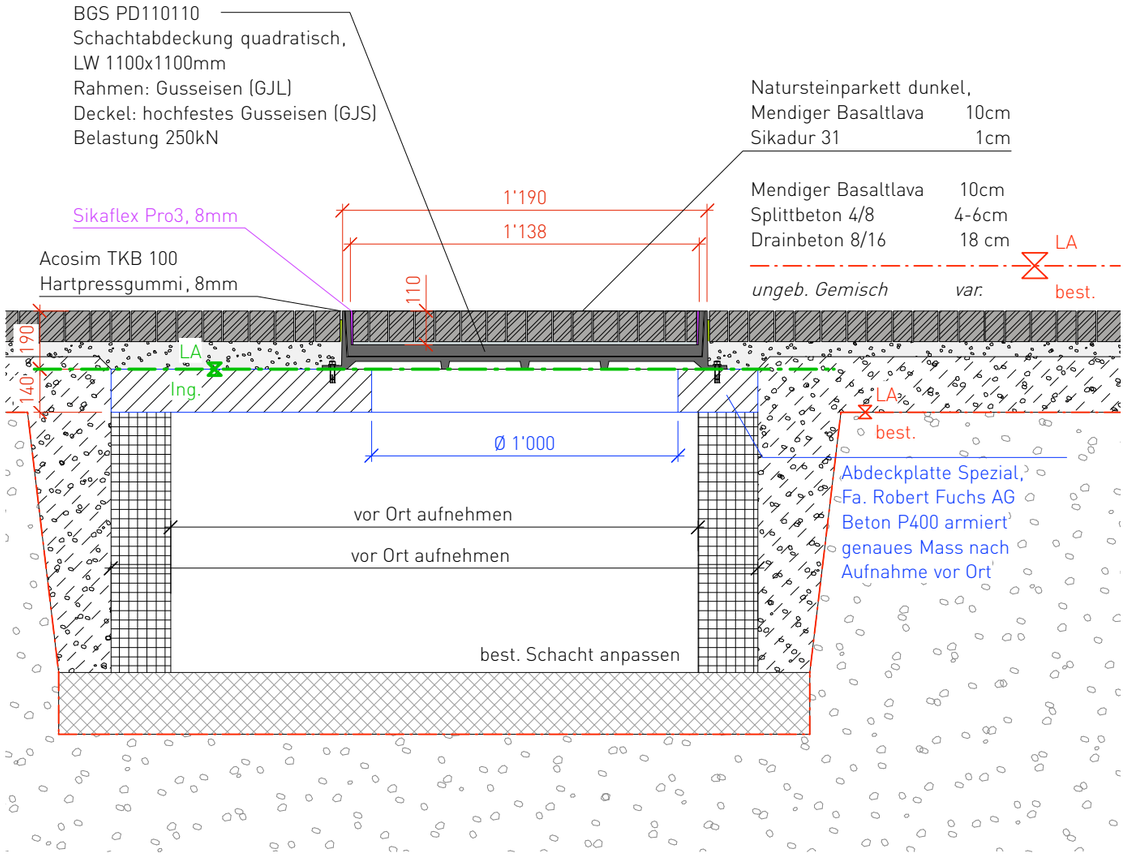

Schnitt M 1:20

raderschallpartner ag
landschaftsarchitekten bsla sia

885.4 - Gestaltung öffentlicher Raum Kloten;
Stadtplatz Süd, Bahnhofstrasse, Marktgasse
Detail I Schachtabdeckung 100x100cm

Massstab Div. Plan-Nr. 0885.4-D-1-16 Phase Vorprojekt Format ISO A3 Bearbeiter/in jf/cw Erstelldatum 18.03.21 Index A Rev.-Dat. 08.10.21 Gez. cw

bruechstrasse 12, postfach 310, ch-8706 meilen tel +41 44 925 55 00 fax +41 44 925 55 01 info@raderschall.ch www.raderschall.ch

© r. raderschall, 2021