


Grundriss M 1:10

Lieferant Deckel:  
 Fa. BGS Bau Guss AG, Lischmatt 7,  
 4624 Härkingen

Lieferant Schachtdeckel Spezial:  
 Fa. Robert Fuchs AG, elektr. techn. Artikel,  
 8834 Schinellegi



Referenzbild

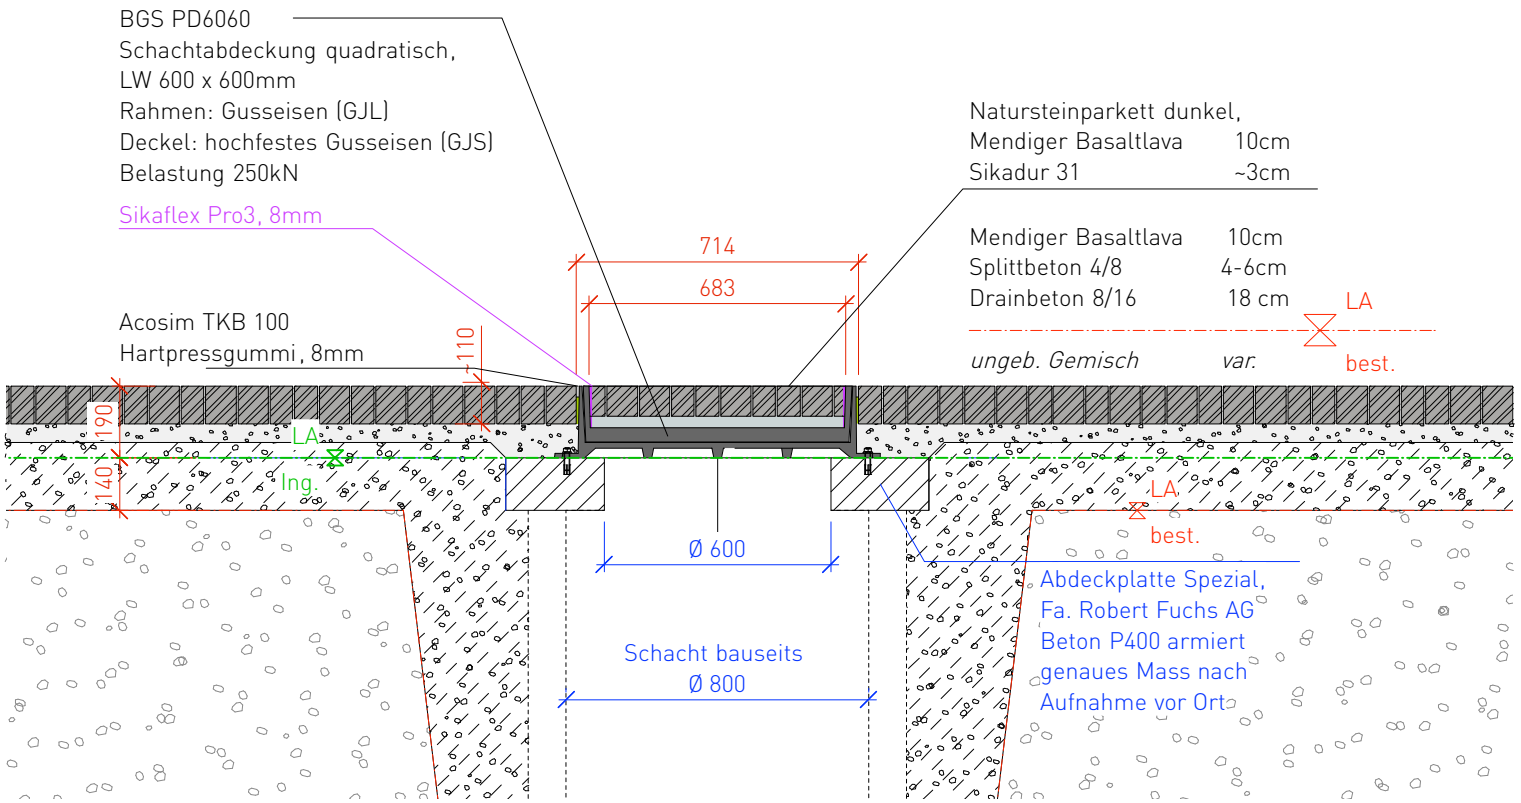

Schnitt M 1:20

raderschallpartner ag  
 landschaftsarchitekten bsla sia

**885.4 - Gestaltung öffentlicher Raum Kloten;**

**Stadtplatz Süd, Bahnhofstrasse, Marktgasse**

**Detail I Schachtabdeckung 60x60cm**

Masstab Div. Plan-Nr. 0885.4-D-1-7 Phase Vorstudie  
 Format DIN A4 Bearbeiter/in jf/cw Erstellungsdatum 05.03.21 Index A Rev.-Dat. 08.10.21 Gez. CW