

Eingang
10. Dez. 2025
Baupolizei Kloten

Kraftraum Stadion Schluefweg 8302 Kloten


Schema Heizungsanlage - Baueingabe

Bodenfläche (m ²):	115
Gesamtmassenstrom Verteiler (l/h):	1'440
Differenzdruck am Verteiler (mbar):	863
Vorlauftemperatur:	40.5°C

(Angaben sind Richtwerte und müssen detailliert geplant werden)

Kloten, 15.12.25

K. Stürmli
Wiederholer

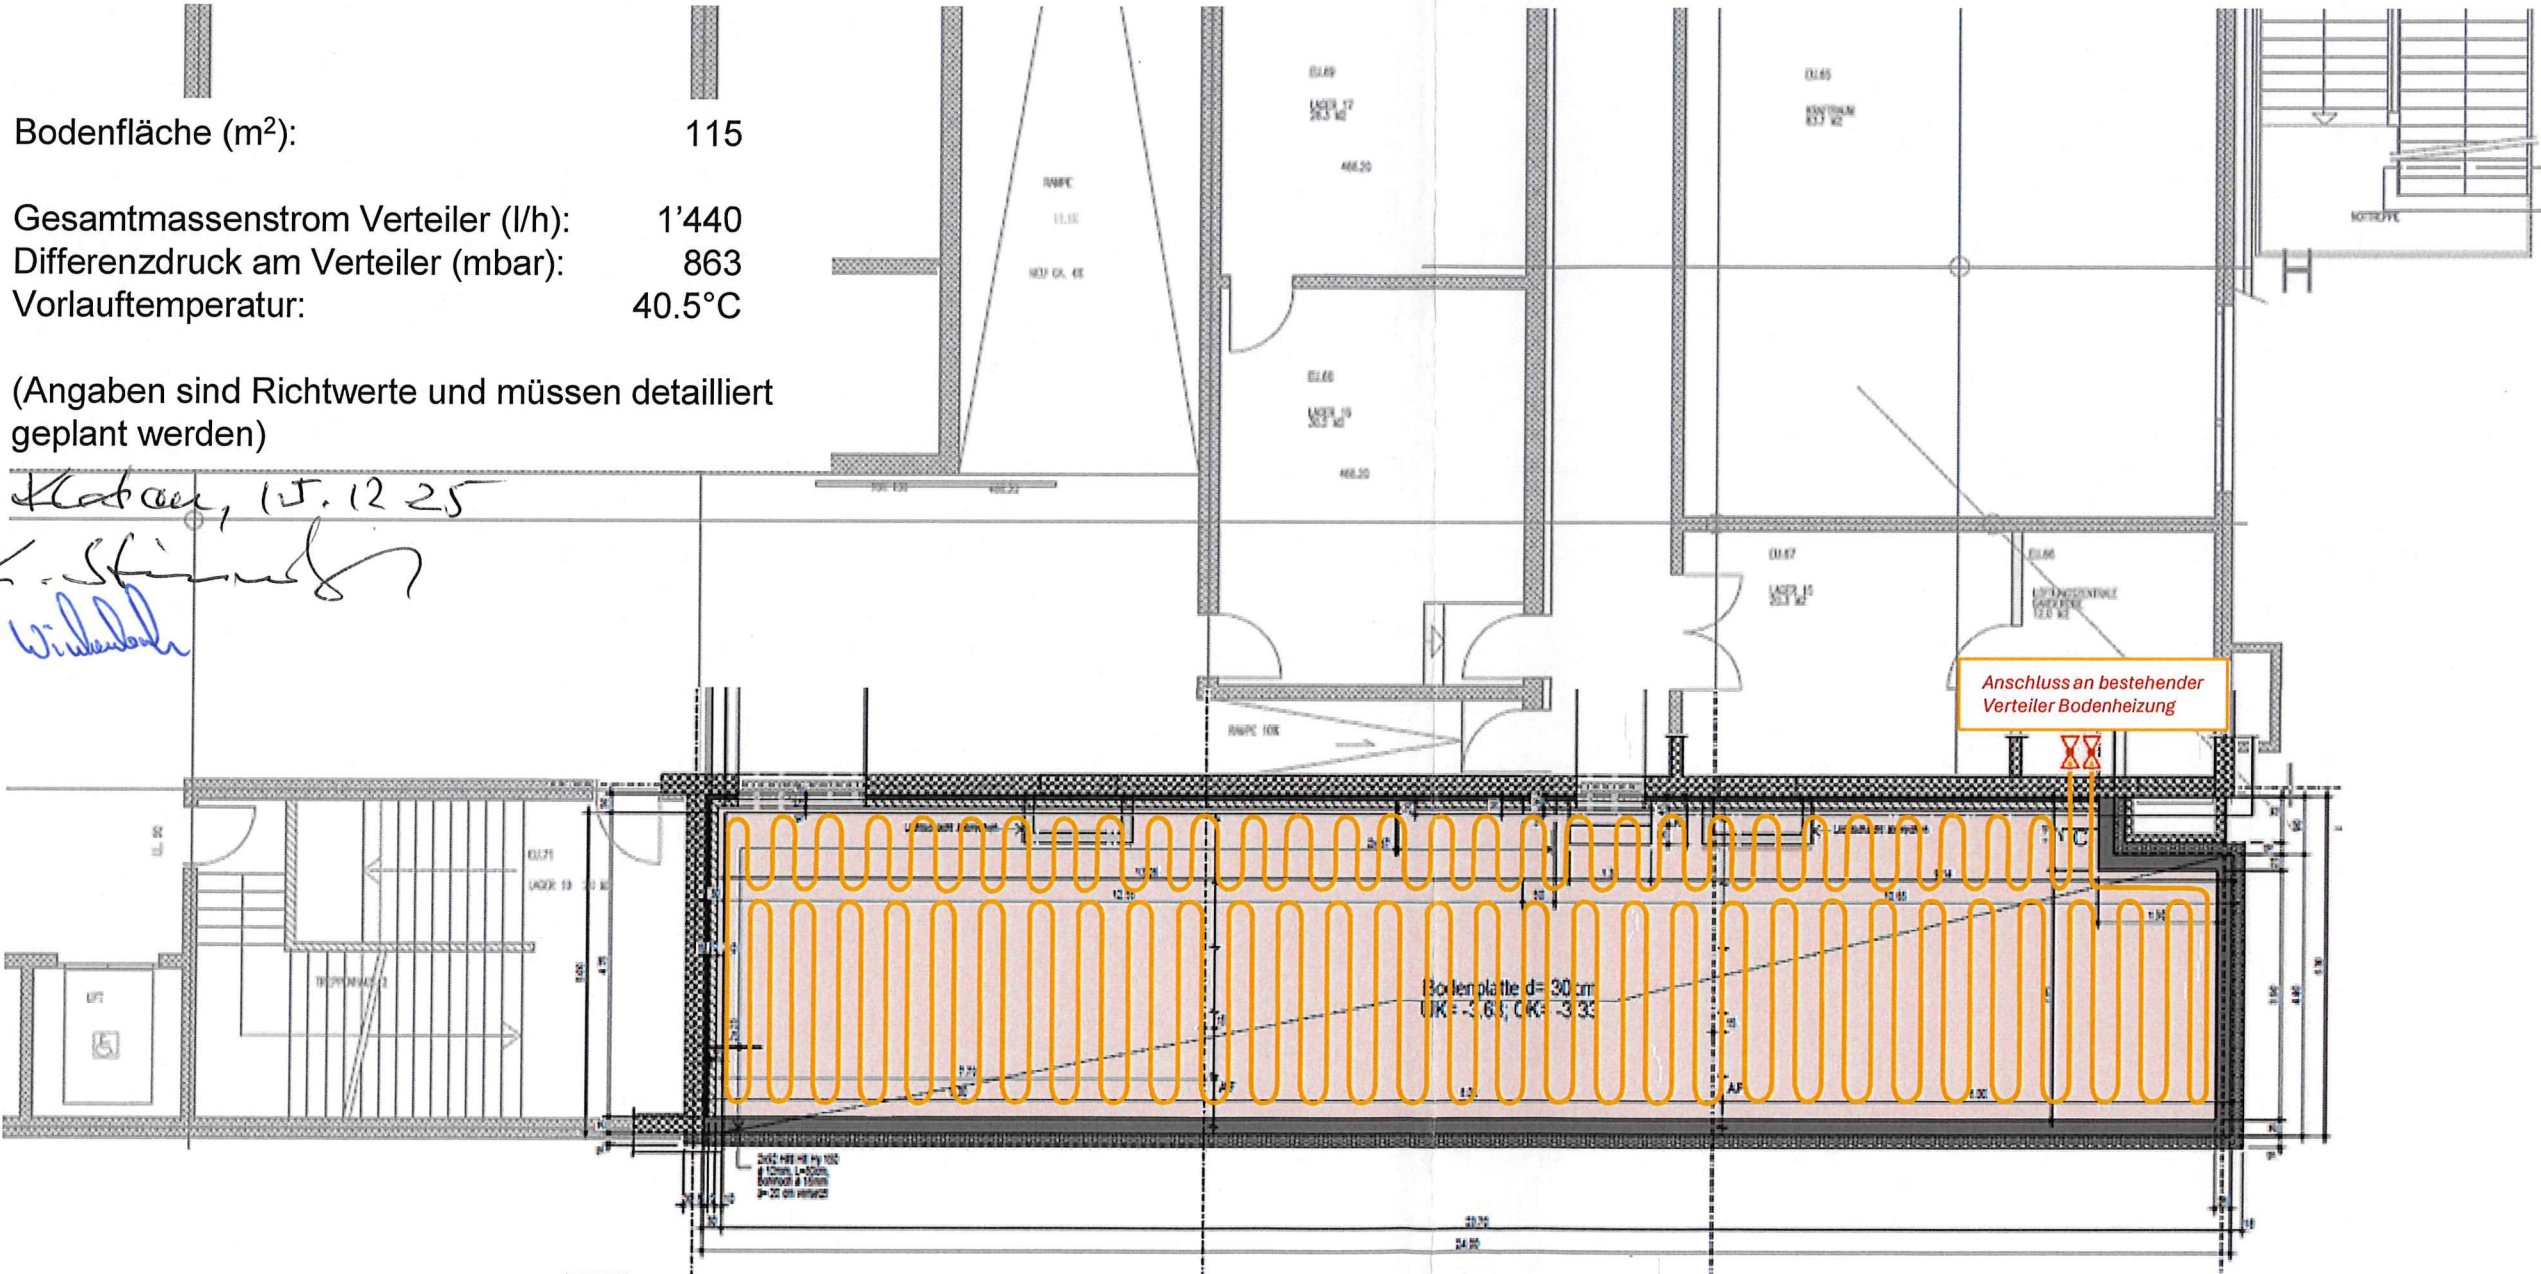

Mit Bedingungen und Auflagen
im Anzeigeverfahren bewilligt.

26. Jan. 2026

Baupolizei Stadt Kloten

Martinelli Lanfranchi Partner AG
Dezember 2025/DB