


- Projekt:**
- Fahrbahn: Schaffhauserstr / Obstgartenstr
  - Fahrbahn: Flughafenstrasse / Dorfstrasse
  - Fahrbahn: Anpassung
  - Betonplatte (TBA 206)
  - Gehweg: Totalsatz
  - Gehweg: bei Überfahrten und Parkplätzen
  - Gehweg: Anpassung
  - Schutz- / Trenninsel (TBA 251)
  - Pflasterung (Schutzinsel TBA 251)
  - Pflasterung
  - Mehrzweckstreifen, markiert
  - Baumgrube / Grünfläche
  - Verbundsteine
  - Mauer
  - Baulinie
  - Bundstein Typ 12
  - Bundstein Typ 12 + Wst.
  - Stellplatte 8/25
  - Randstein abgesenkt Gehwegüberfahrten (TBA 211 & 212)
  - Randstein abgesenkt Fussgängerübergang
  - Proj. Insechutzpfosten
  - Proj. Leitpfosten
  - Kandelaber
  - Drittprojekt
  - zu Lasten Stadt Klotten

- Bestand:**
- best. Bäume
  - best. Hecke
  - best. Einfahrten
  - best. Werbetafel / Signale

5

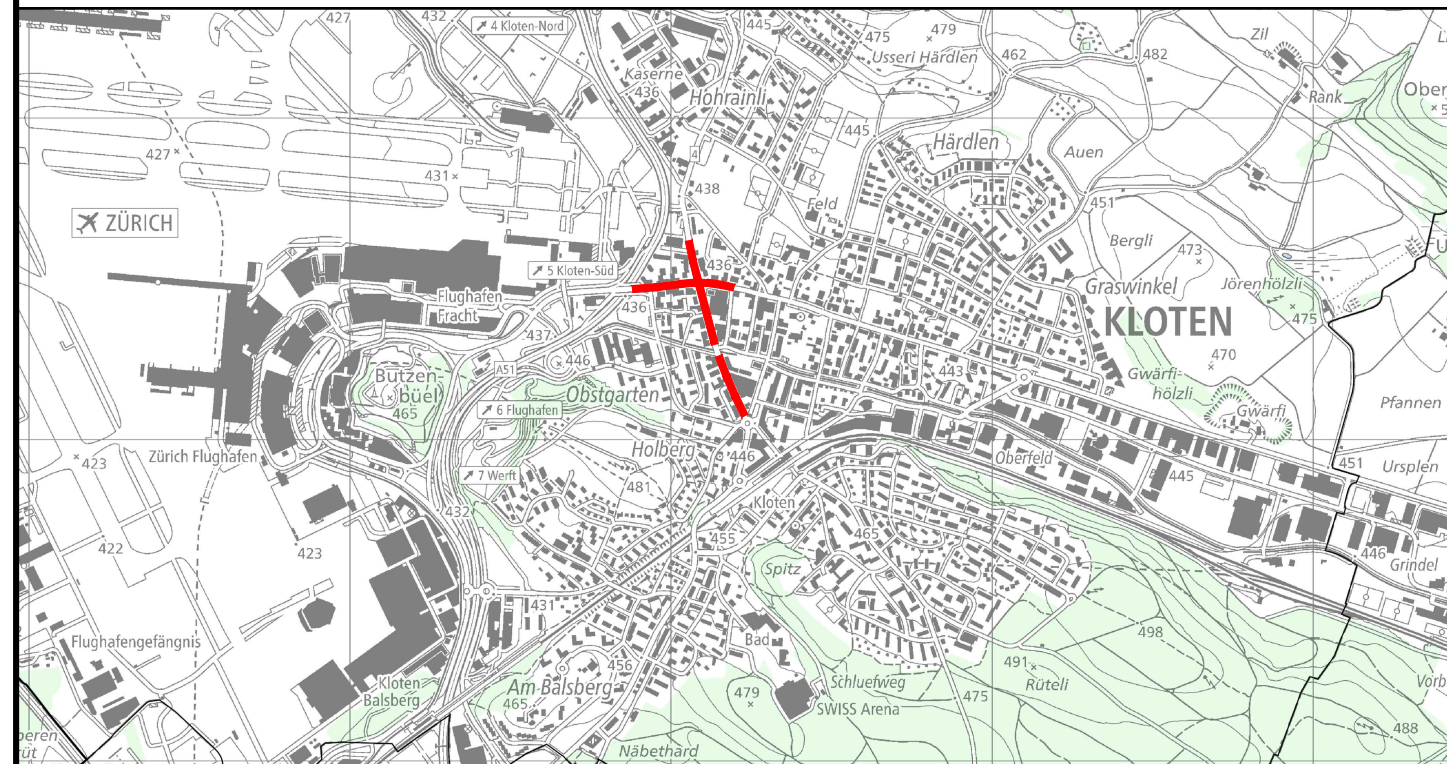

Versio	Verfasser	Datum	Name	Visum	Bemerkungen	Format	Plan Nummer
0		29.08.25	Marktwk	FK		60147	15430-32-011
A							
B							
C							
D							

**Kanton Zürich**  
**Baudirektion Tiefbauamt**  
 Projektieren und Realisieren

Bearbeitungsstufe: **Bauprojekt**  
 Gemeinde: **62 Klotten**  
 Strasse: **4 Schaffhauserstr, 350 Dorf- und Flughafenstr**  
 Strecken: **Kirchgasse - Gärtnerweg, Gerbgasse - Obstgartenstr**  
 km / Bauwerk: **26.990 - 27.560 / 4, 5.760 - 6.070 / 350**  
 Vorhaben: **Betriebs- und Gestaltungskonzept Schaffhauserstr**

**Situation Übersicht 1:500**

Projekt Nummer: **845-81232**

**Projektverfasser**  
**EAG**  
 Eichenberger AG  
 Bauingenieure und Planer

Summatstrasse 22  
 8006 Zürich  
 Tel.: 043 244 62 62

