

2025-0147

Ex. Projektverfasser



MARTINELLI LANFRANCHI PARTNER AG

Ingenieurbüro für Hoch- und Tiefbau

Schaffhauserstr. 147 8302 Kloten Tel. 044/800 77 22 Fax 044/800 77 27  
 Filiale: Europa-Str. 15 8152 Glattbrugg Tel. 044/829 51 11 Fax 044/829 51 10

PLAN NR.	MASS-STAB	DATUM	GRÖSSE
2025.48-01	1:100	05.12.2025	50x115
		REV.	GEZ.
			pm

Kraftraum Stadion Schluefweg  
8302 Kloten

Baueingabe

Eingang

10. Dez. 2025

Baupolizei Kloten

Legende

- Beton Decke: NPK C C30/37 | XC4, XF1 | Cl 0.10 | D<sub>max</sub> 32 | C3
- Bodenplatte / Wände: NPK B C25/30 | XC3 | Cl 0.10 | D<sub>max</sub> 32 | C3
- Druckverteillplatten: NPK G C30/37 | XC4, XD3, XF4 | Cl 0.10 | D<sub>max</sub> 32 | C3
- Magerbeton: C8/10 | X0 | D<sub>max</sub> 32 | Cl 1.0 | C0
- Mauerwerk Kalksandstein MK
- Jackodur 700 KF 180mm
- Jackodur 300 SF 180mm
- Jackodur 300 SF 80mm
- Foamglas Typ F Bord
- bestehende Bauteile
- Abbruch

Alle Masse und Koten sind mit den Architektenpläne zu vergleichen.  
Unstimmigkeiten sind dem Ingenieur sofort mitzuteilen.

Bemerkungen

Nachbehandlung: unmittelbar nach dem Betonieren, während 7 Tage mit PE-Folien oder Isoliermaterial (je nach Witterung) abdecken.  
Oberflächenbehandlung bei Zementüberzug: aufgeraut


*Kloten, 15.12.25*  
*W. Schmid*

Mit Bedingungen und Auflagen  
im Anzeigeverfahren bewilligt.


26. Jan. 2026

Baupolizei Stadt Kloten

Bodenplatte 1:100

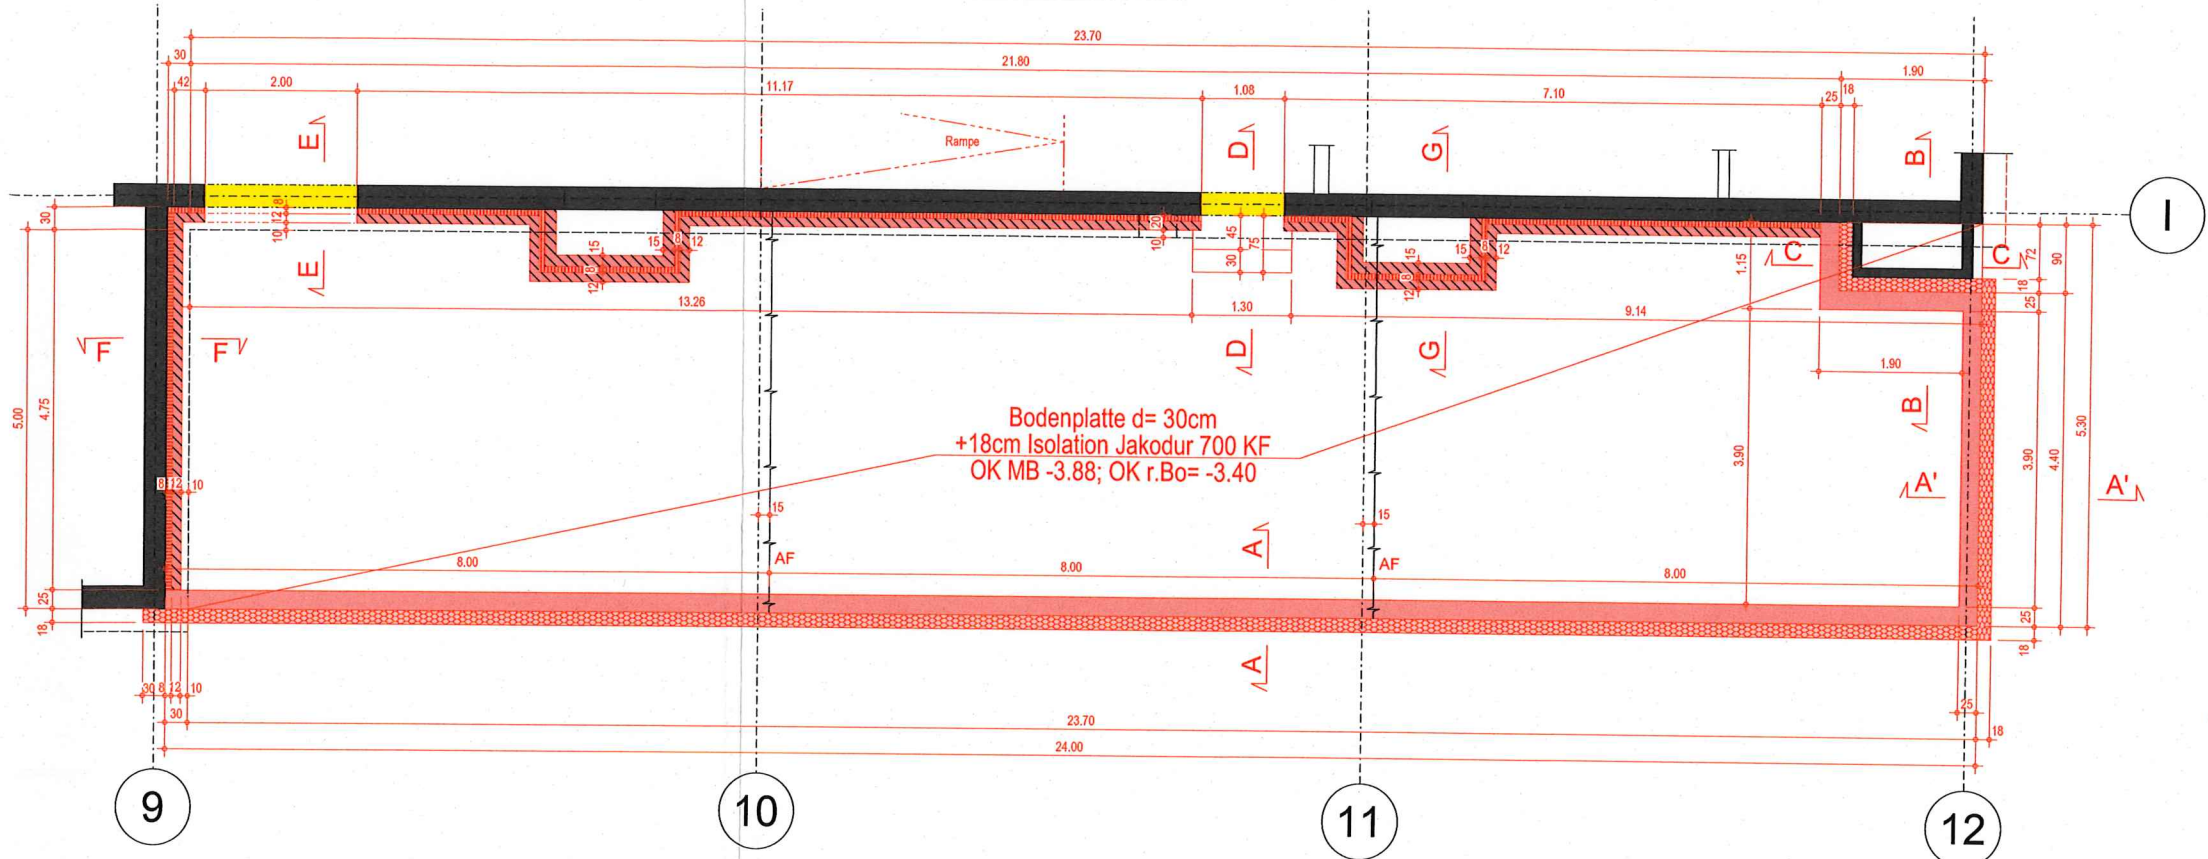

Wände und Decke 1:100

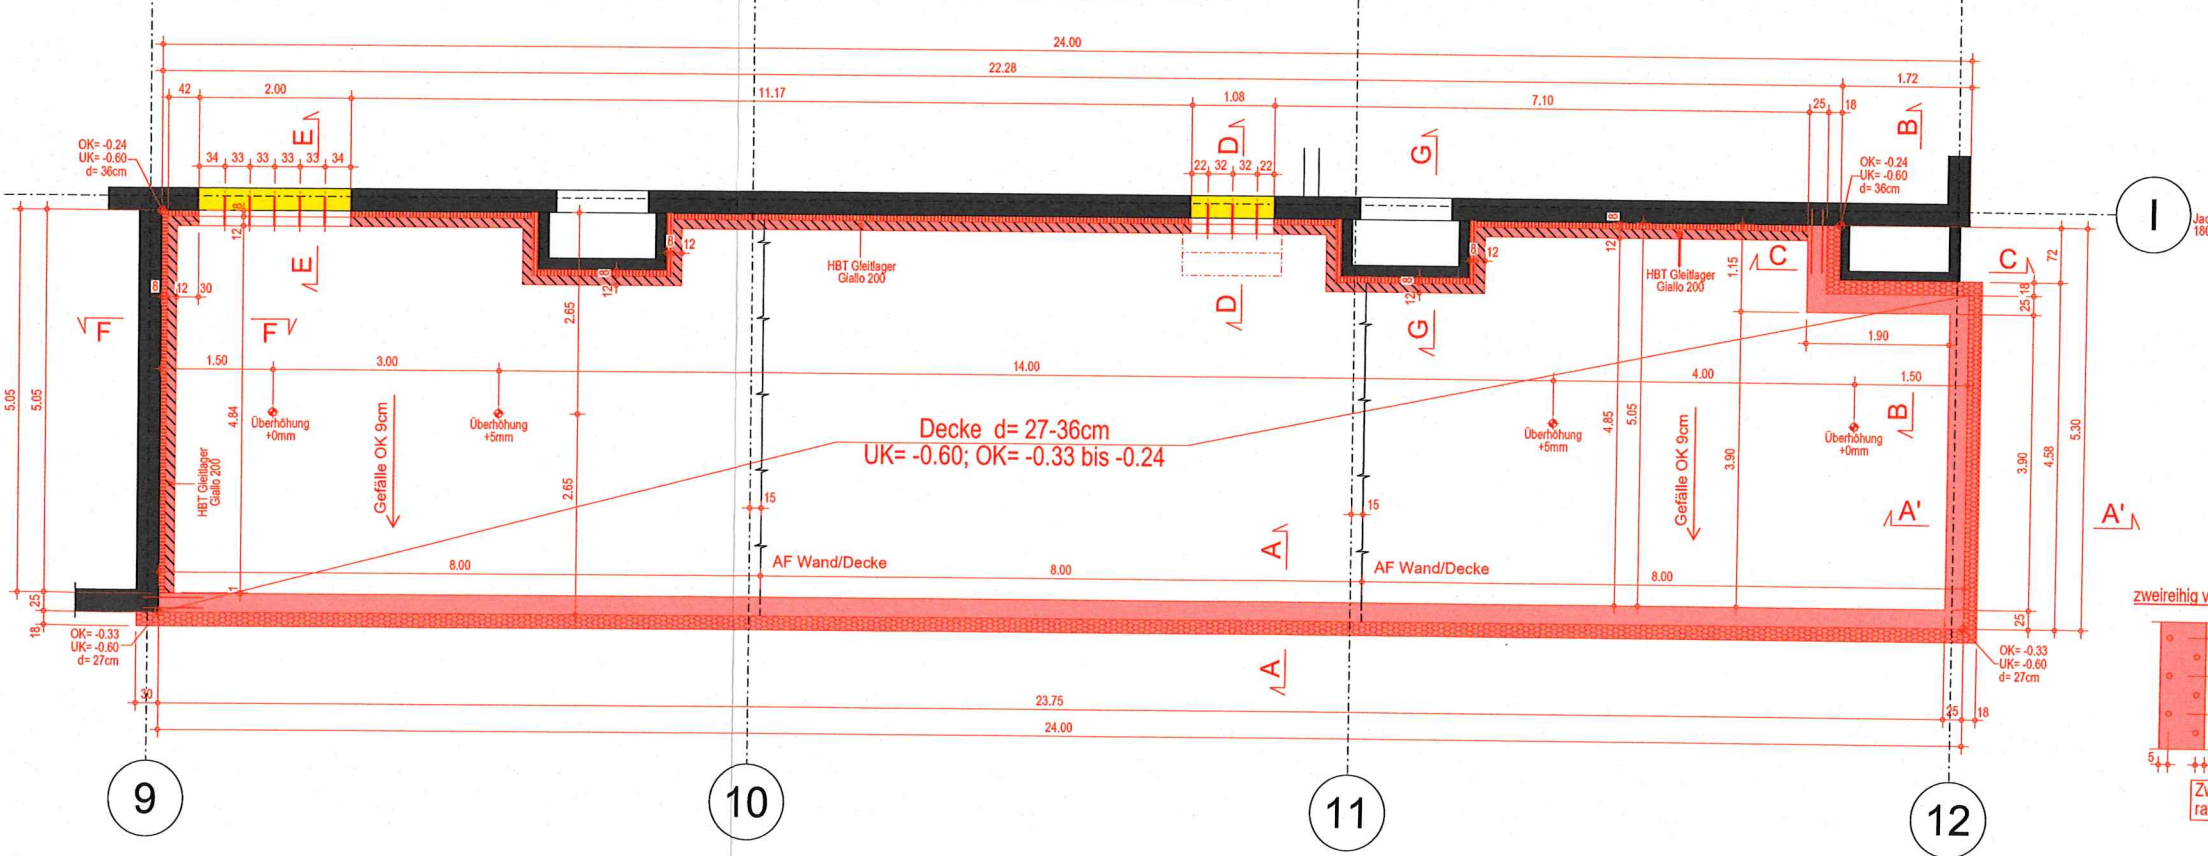

Jackodur 3i SF 180mm

Jack 180r

Druckverteillplatten 12i  
Foamglas 10i  
Gummischrotmatte 2i  
PBD Abdicht

var.  
-0.60

Stein  
s  
nichttrag

2.80

10x Hilti Hilti Hy  
ø 10mm, L=60  
Bohrloch ø 14  
a= 15 cm, bleg

OK fertig  
-3.30

5.13.30

-3.70

-3.88

Jackodur 700 KF  
180mm

Mu

Scher  
Hilti

zweireihig versetzt:

Wände

Zwischen altem un  
rauhem gemäss Ing

