

**2025-0147**

Ex. Projektverfasser

Eingang  
10. Dez. 2025  
Baupolizei Kloten

# Kraftraum Stadion Schluefweg 8302 Kloten

## Schema Lüftungsanlagen - Baueingabe


**Innenraumkubatur**  
326 m<sup>3</sup>

**Luftwechselrate pro Stunde**  
Fitness-/Cardio-Bereich: 3- bis 5-mal

**Leistung Lüftung**  
Max. 1'630 m<sup>3</sup>/Std

*Kloten, 15.12.25*

*Ständer  
Winkel*

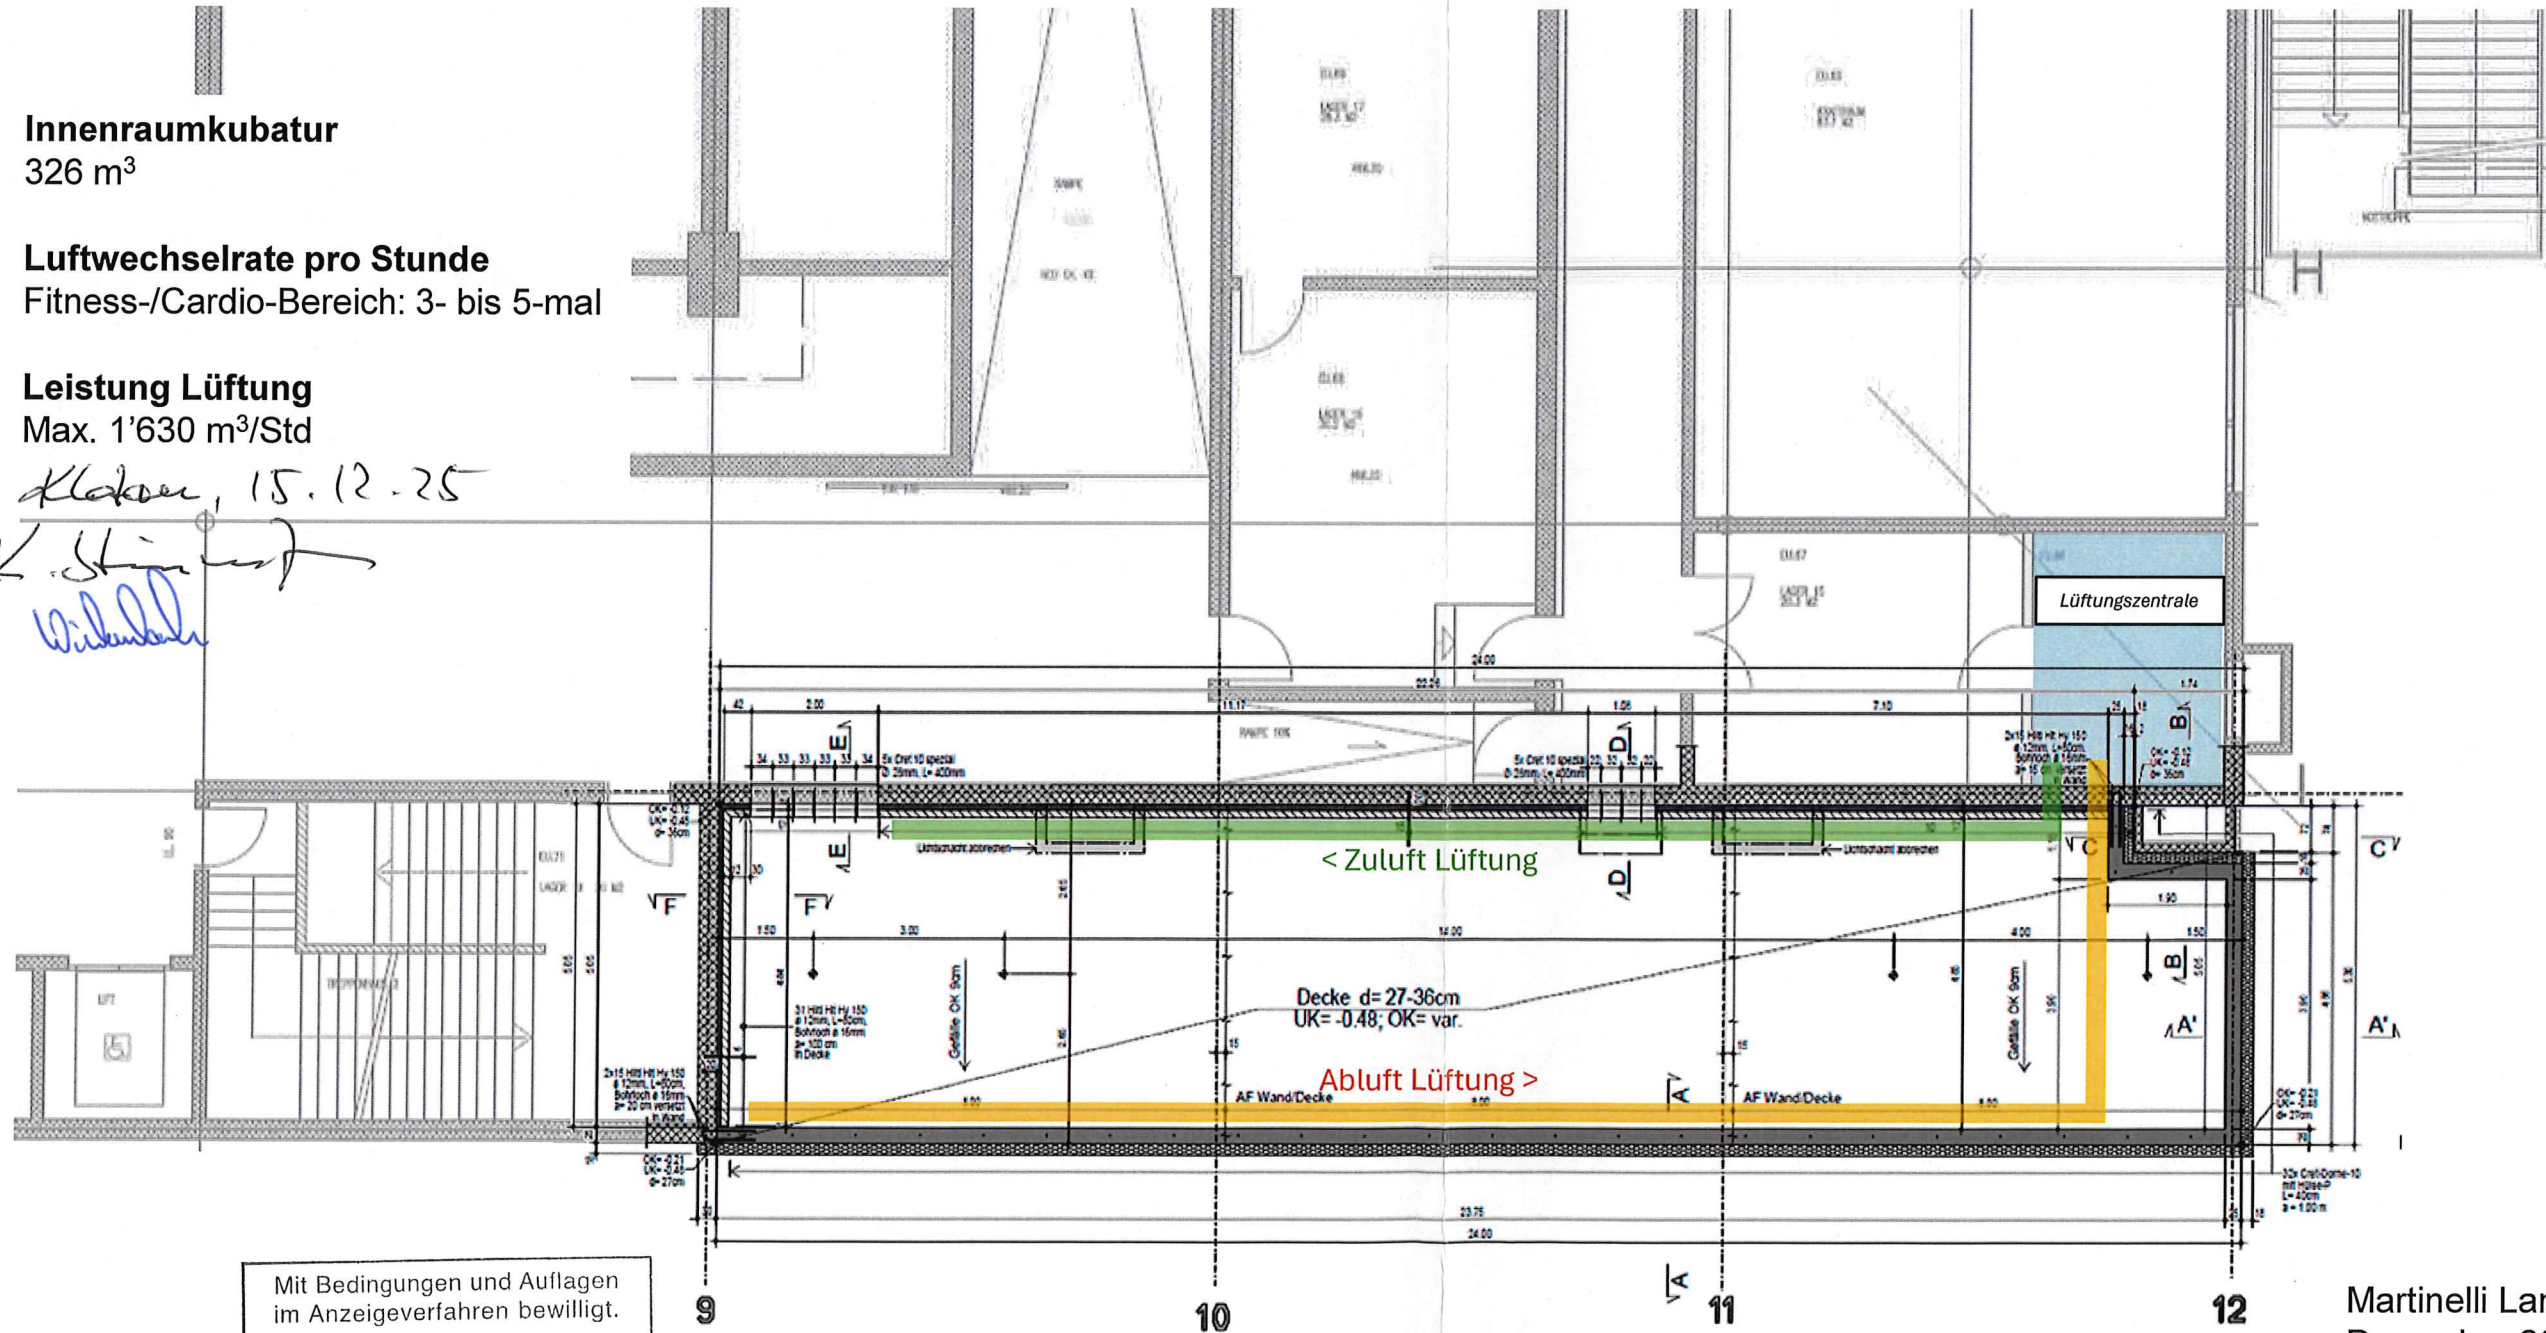

Mit Bedingungen und Auflagen  
im Anzeigeverfahren bewilligt.  
**26. Jan. 2026**  
Baupolizei Stadt Kloten

Martinelli Lanfranchi Partner AG  
Dezember 2025/DB