


23

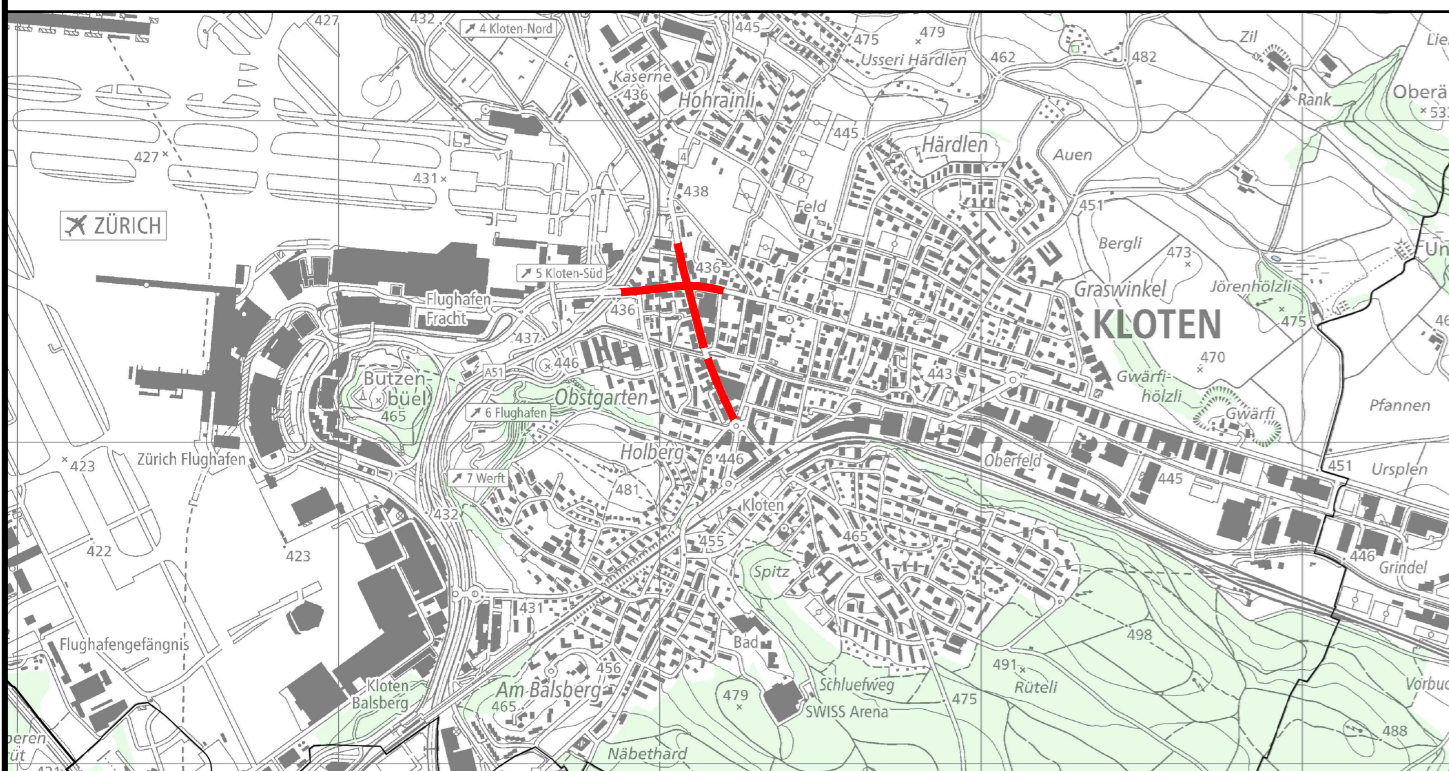

Version	Verfasser			Bemerkungen	Format	Plan Nummer
	Datum	Name	Visum			
0	29.08.25	Markowis	FK		30/84	15430-32-402
A						
B						
C						
D						

**Kanton Zürich**  
**Baudirektion**  
**Tiefbauamt**

**Projektieren und Realisieren**

Bearbeitungsstufe: **Bauprojekt**  
 Gemeinde: **62 Kloten**  
 Strasse: **4 Schaffhauserstr, 350 Dorf- und Flughafenstr**  
 Strecke: **Kirchgasse - Gärtnerweg, Lindengartenstr - Obstgartenstr**  
 km / Bauwerk: **27.000 - 27.560, 5.700 - 6.050**  
 Vorhaben: **Strassen- und Tiefbauarbeiten, BSA**

**Querprofile Dorf-/Flughafenstr. 1:100**  
**Strassenbau**  
 Projekt Nummer: **84S-81232**

**Projektverfasser**

**EAG**  
 Eichenberger AG  
 Bauingenieure und Planer

Sumatrastrasse 22  
 8006 Zürich  
 Tel.: 043 244 82 82

