14

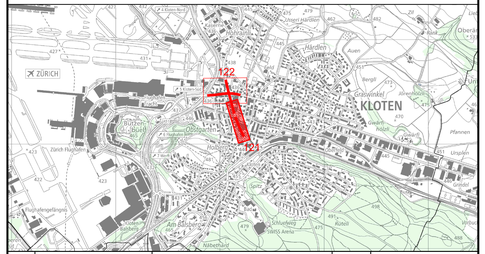

Version	Verfasser			Bemerkungen	Format	Plan Nummer
	Datum	Name	Visum			
0	29.08.25	Markowis	FK		30/105	15430-32-121
A						
B						
C						
D						

Kanton Zürich
Baudirektion
Tiefbauamt

Projektieren und Realisieren

Bearbeitungsstufe: **Bauprojekt**

Gemeinde: **62 Kloten**
Strasse: **4 Schaffhauserstr, 350 Dorf- und Flughafenstr**
Strecke: **Kirchgasse - Gärtnerweg, Gerbegasse - Obstgartenstr**
km / Bauwerk: **26.990 - 27.560 / 4, 5.760 - 6.070 / 350**
Vorhaben: **Betriebs- und Gestaltungskonzept Schaffhauserstr**

Signalisation & Markierung 1:500

Teil 1

Projekt Nummer: **84S-81232**

Projektverfasser

EAG
Eichenberger AG
Bauingenieure und Planer
Sumatrastrasse 22
8006 Zürich
Tel.: 043 244 82 82

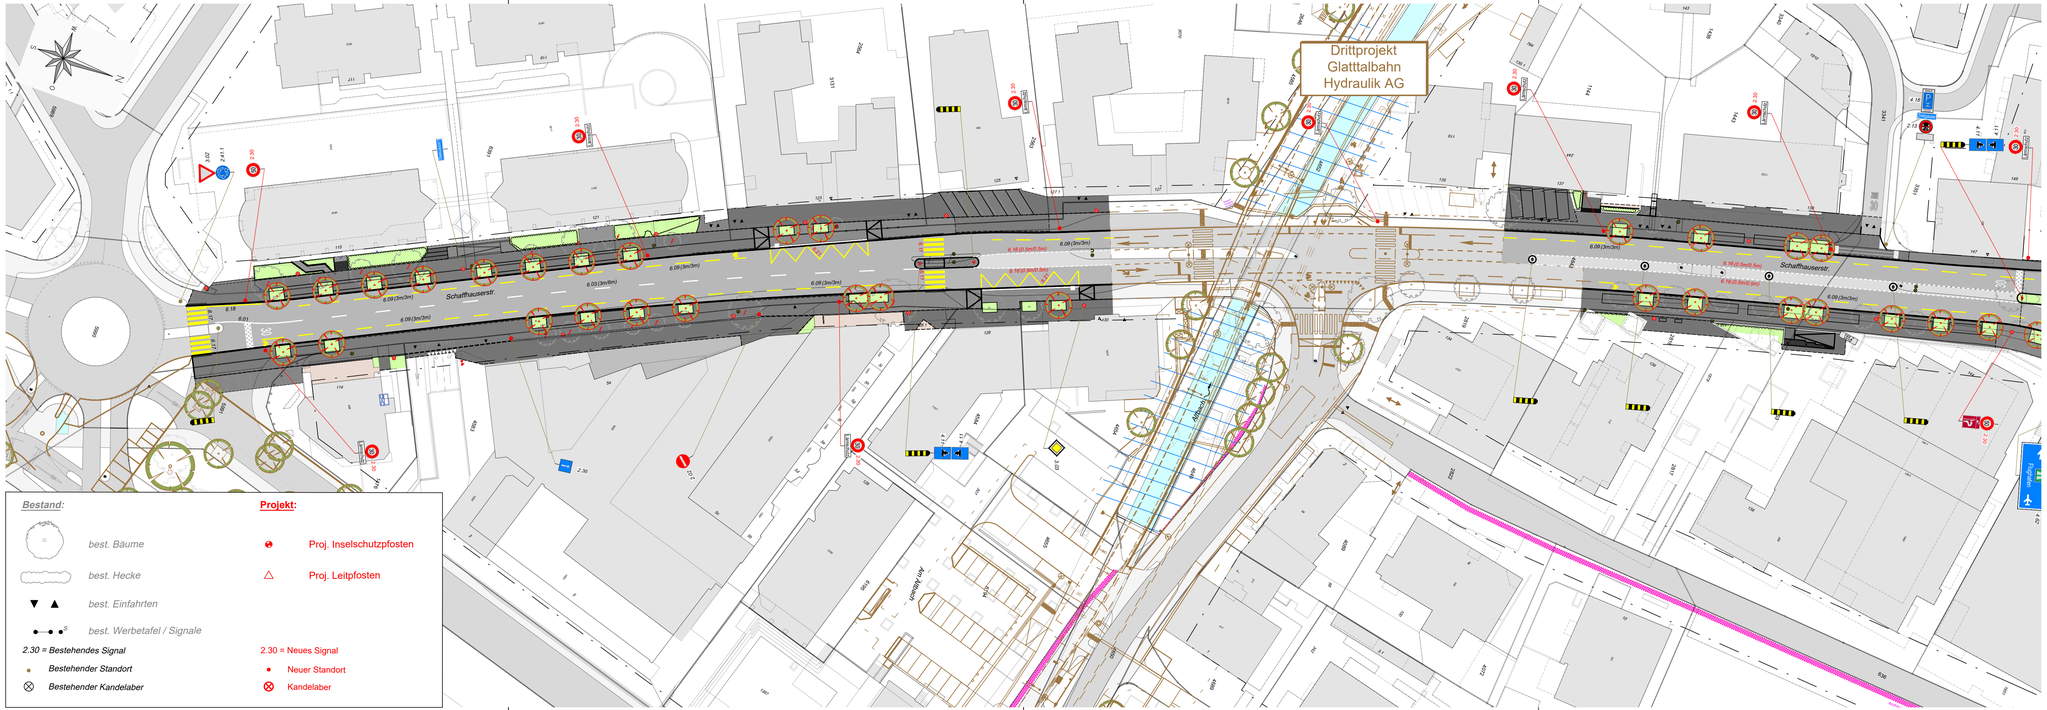

Bestand:

- best. Bäume
- best. Hecke
- best. Einfahrten
- best. Werbetafel / Signale
- *2.30 = Bestehendes Signal*
- *Bestehender Standort*
- *Bestehender Kandelaber*

Projekt:

- Proj. Inselschutzpfosten
- Proj. Leitpfosten
- 2.30 = Neues Signal
- Neuer Standort
- Kandelaber