


- Bestand:**
- best. Bäume
 - best. Hecke
 - best. Einfahrten
 - best. Werbetafel / Signale
 - 2.30 = Bestehendes Signal
 - Bestehender Standort
 - Bestehender Kandelaber
- Projekt:**
- Proj. Inselschutzpfosten
 - Proj. Leitpfosten
 - 2.30 = Neues Signal
 - Neuer Standort
 - Kandelaber

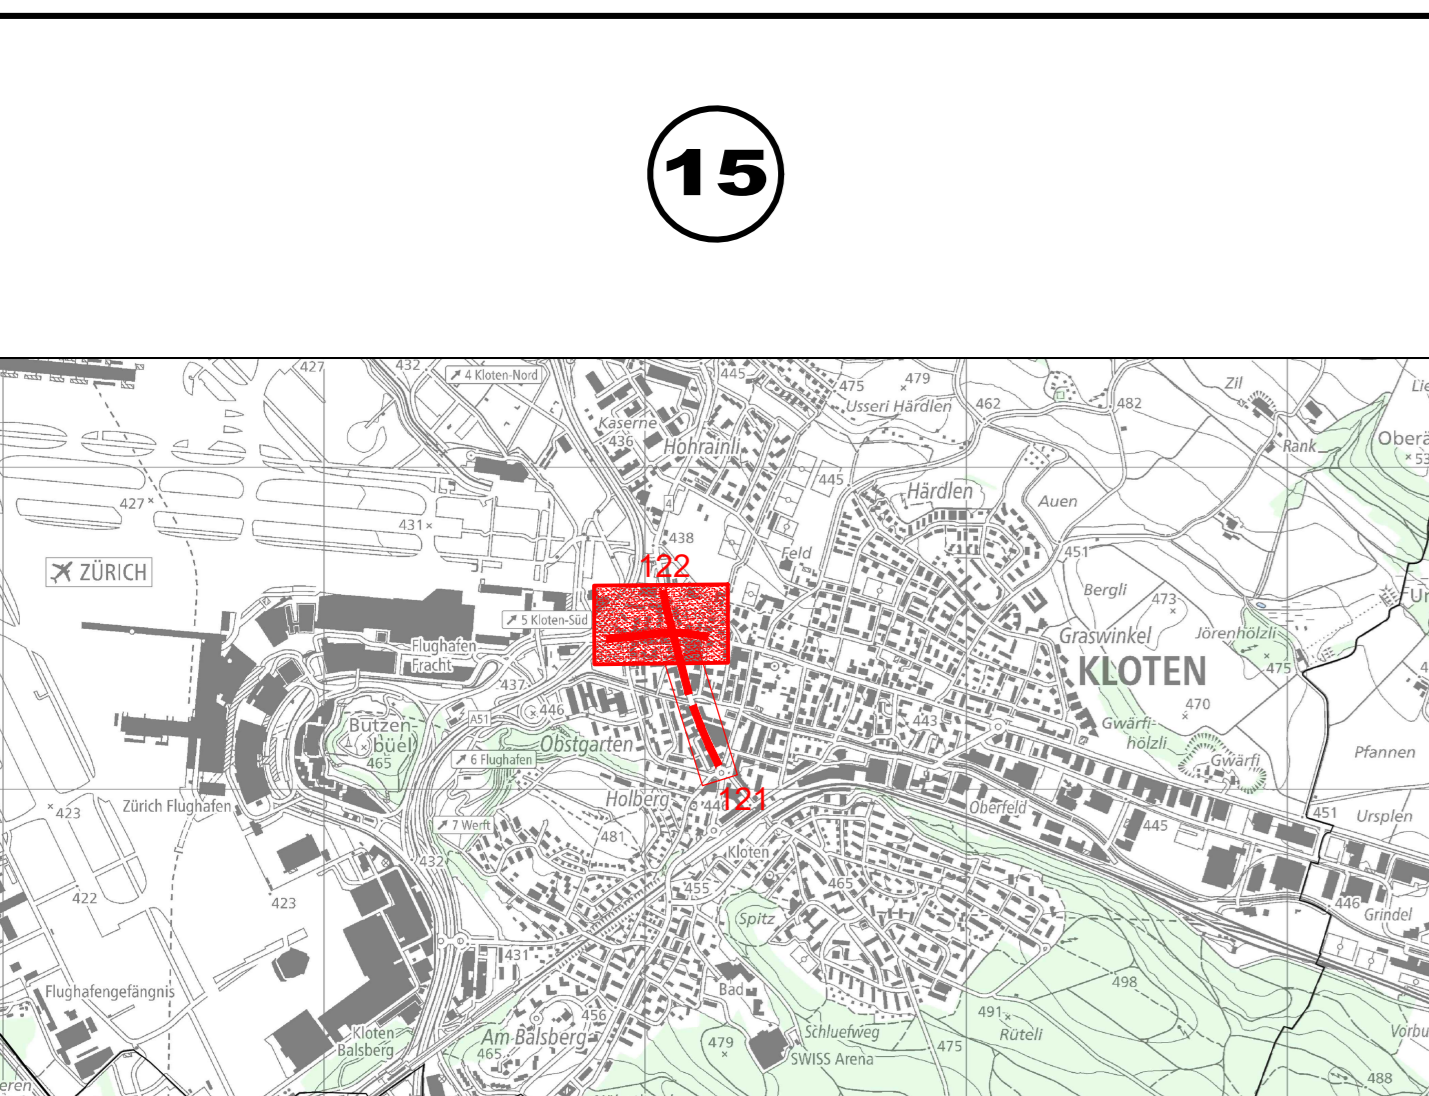

Version	Verfasser	Datum	Name	Visum	Bemerkungen	Format	Plan Nummer
0	29.08.23	Markowis	FK			50/105	15430-32-122
A							
B							
C							
D							

Kanton Zürich
Baudirektion
Tiefbauamt

Projektieren und Realisieren

Bearbeitungsstufe: **Bauprojekt**
 Gemeinde: **62 Kloten**
 Strasse: **4 Schaffhauserstr., 350 Dorf- und Flughafenstr**
 Strecke: **Kirchgasse - Gärtnerweg, Gerbasse - Obstgartenstr**
 km / Bauwerk: **26.990 - 27.560 / 4, 5.760 - 6.070 / 350**
 Vorhaben: **Betriebs- und Gestaltungskonzept Schaffhauserstr**

Signalisation & Markierung 1:500

Teil 2

Projekt Nummer: **84S-81232**

Projektverfasser

EAG
 Eichenberger AG
 Bauingenieure und Planer

Sumatrastrasse 22
 8006 Zürich
 Tel.: 043 244 82 82

