Projekt

- Fahrbahn: Schaffhauserstr / Obstgartenstr
  - AC 8 H, PmB 45/80-80 (CH-E) 30mm
  - AC 8 22 H, PmB 45/80-80 (CH-E) 60mm
  - AC T 22 H, PmB 45/80-65 (CH-E) 80mm
  - RC-Kiesgemisch, B 0/45, OC_{ber} ergänzen
- Fahrbahn: Flughafenstrasse / Dorfstrasse
  - SDA 8-12, PmB 45/80-80 (CH-E) 30mm
  - AC EME 22 C1, PmB 25/55-80 (CH-E) 100mm
  - AC T 22 N, PmB 45/80-65 (CH-E) 90mm
  - RC-Kiesgemisch, B 0/45, OC_{ber} ergänzen
- Fahrbahn: Anpassung
- Betonplatte (TBA 206)
  - Oberbeton: Beton gemäss SN EN 206-1 Dmax= 8mm, C30/37 (FXA, CX4, XD3) 60mm
  - Unterbeton: Beton gemäss SN EN 206-1 200mm
  - Anteil Brechkorn gesamt: >70%, P50/ >50
  - Anteil Brechkorn in Fraktion >4mm = 100%
  - in Fraktion <4mm >50%
  - Unterbeton: Beton gemäss SN EN 206-1 200mm
  - Dmax = 32mm, C30/37 (XF4, XC4, XD3)
  - 0/32, F2/C2, Chloridgehalt Hd Z 0.10 / 0.45
  - AC T 16 N, B 70/100 80mm
  - RC-Kiesgemisch, B 0/45, OC_{ber} ergänzen
- Gehweg: Totalersatz
  - AC 8 L, B 70/100 35mm
  - AC T 16 N, B 70/100 55mm
  - RC-Kiesgemisch, B 0/45, OC_{ber} ergänzen
- Gehweg: bei Oberfahrten und Parkplätzen
  - AC 8 N, B 70/100 35mm
  - AC T 22 N, B 70/100 75mm
  - RC-Kiesgemisch, B 0/45, OC_{ber} ergänzen
- Gehweg: Anpassung
- Schutz- / Trennmiet (TBA 251)
  - AC 8 L, B 70/100 20mm
  - AC T 16 L, B 70/100 50mm
- Pflästerung (Schutzmiet TBA 251)
- Pflästerung
- Mehrzweckstreifen, markiert
- Baumgrube / Grünfläche
- Verbundsteine
- Mauer
- Bauline
- Bundleitn Typ 12
- Bundleitn Typ 12 + Wst.
- Stellplatte B/25
- Randstein abgesenkt Gehwegüberfahrten (TBA 211 & 212)
- Randstein abgesenkt Fussgängerübergang
- Proj. Insektschutzpfosten
- Proj. Leitpfosten
- SA- / ES-Schacht Neubau
- SA- / ES-Schacht Oberbau
- Brunnen
- Schacht Oberbau Neu
- Kandelaber
- Hydrant / Schieber
- Drittprojekt
- zu Lasten Stadt Kloten

Bestand

- best. Bäume
- best. Hecke
- best. Einfahrten
- best. Werbeteller / Signale

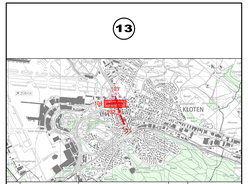

Index	Datum	Name	Visum	Bemerkungen	Format	Plan Nummer
D	29.08.25	Deschwanden	FW		880x550	15430-32-114
C						
B						
A						
00						

Kanton Zürich
Baudirektion
Tiefbauamt

Projektieren und Realisieren

Projektverfasser

EAG
Eichenberger AG
Bauingenieur und Planer
Schwandenstrasse 22
8953 Dietikon
Tel. 043 244 82 82

Bearbeitungsstufe:	**Bauprojekt**
Gemeinde:	**02 Kloten**
Strasse:	**4 Schaffhauserstr, 350 Dorf- und Flughafenstr**
Strecke:	**Kirchgasse - Girtenweg, Sarhegasse - Obstgartenstr**
km / Bauwerk:	**26.990 - 27.560 / 4,5.760 - 6.070 / 300**
Vorhaben:	**Betriebs- und Gestaltungskonzept Schaffhauserstr/**

Situation Strassenbau 1:200

Teil 4

Projekt Nummer: **845-01232**

Baum - Bilanz	Bestehend	Fällen	Neu	Differenz	Bilanz
Bäume	51	40	32	-8	43

Bäume und vertrete Bestandteile des Strassenraums. Die erfüllen ökologische, gestalterische und soziale Aufgaben. Bemerkungen des Öffentlichen Grünes wurden mit grünordnerischer Richtung auf den Bauminventarf ausgeführt. Unsuzwerichtige Fällungen basieren auf einer fachlichen Beurteilung.

Fortsetzung siehe
Plan 15430-32-113
3. Teil

Parkplatz-Bilanz	Bestehend	Projektiert	Differenz
Blaue Zone	0	16	+16
Private Parkplätze	53	36	-17

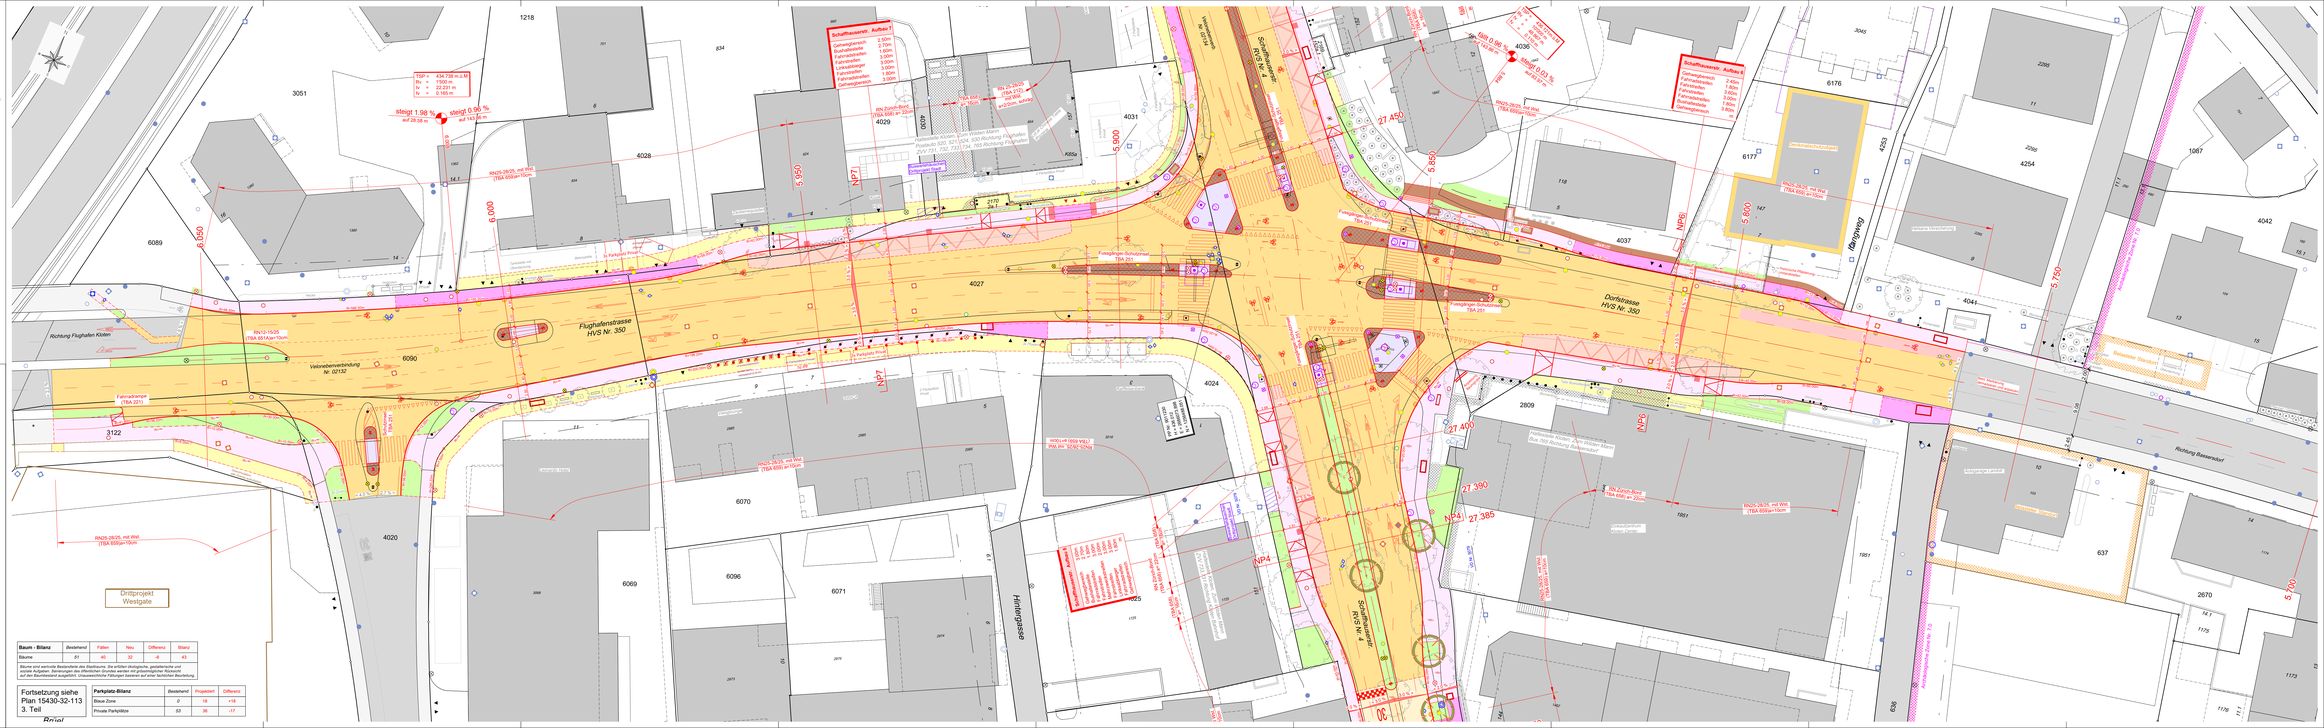
Richtung Flughafen Kloten
Flughafenstrasse
HVS Nr. 350
Dorfstrasse
HVS Nr. 350
Schaffhauserstr
RVS Nr. 4
Hintergasse
Richtung Rasenweg
Drittprojekt
Westgate
Schaffhauserstr. Aufbau I
Schaffhauserstr. Aufbau II
Fussgänger-Schutzmiet TBA 251
Fahrradrampe (TBA 221)
Velowaebenverbindung Nr. 02132
Fussgängerstreifen
Gemeinde Kloten
Gemeinde Bassersdorf
Kanton Zürich
Gemeinde Bassersdorf
Kanton Zürich
Gemeinde Kloten
Kanton Zürich
Gemeinde Kloten
Kanton Zürich
Gemeinde Kloten