


Übersicht 1:250


Asphalt	
AC 11 S	3cm
AC T 22 S	8cm
ungeb. Gemisch	50cm

Natursteinparkett mit grünen Fugen	10cm
Splittbeton 4/8	5cm
Drainbeton 8/16	18cm
ungeb. Gemisch	25cm

Schotterrasen	12cm
Planiemat. 0/32	5cm
ungeb. Gemisch	30cm

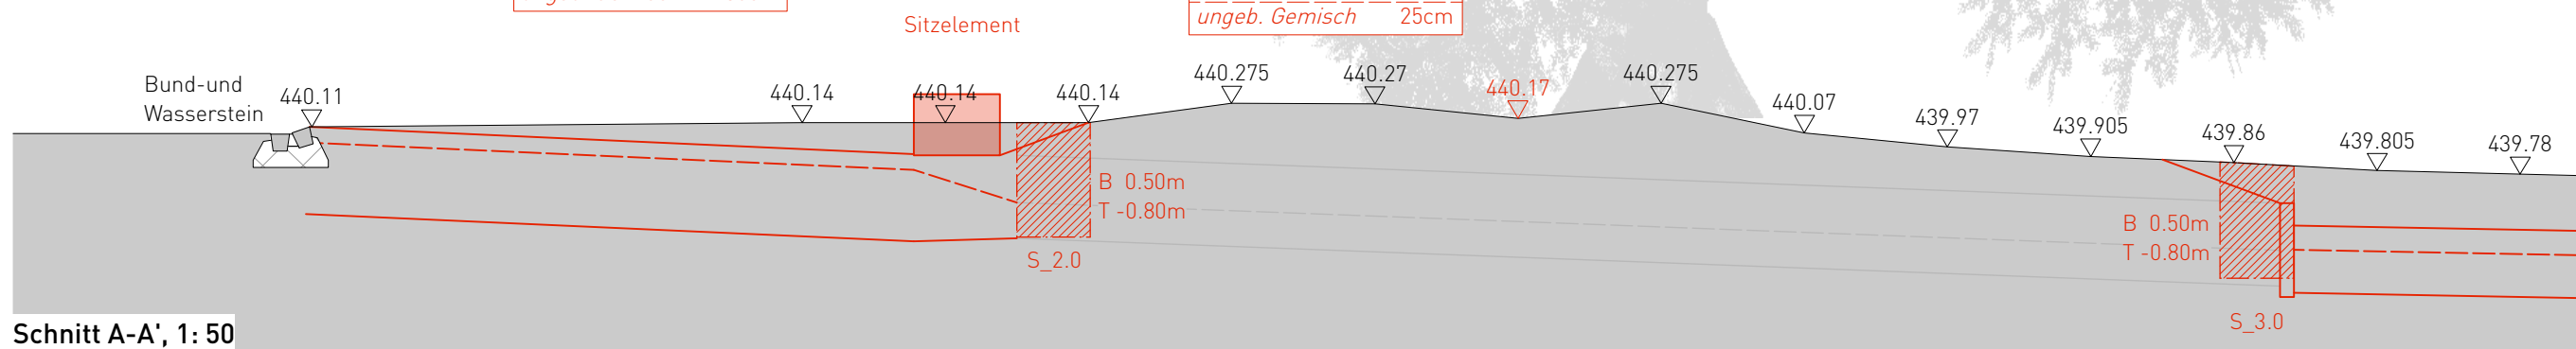

Schnitt A-A', 1: 50

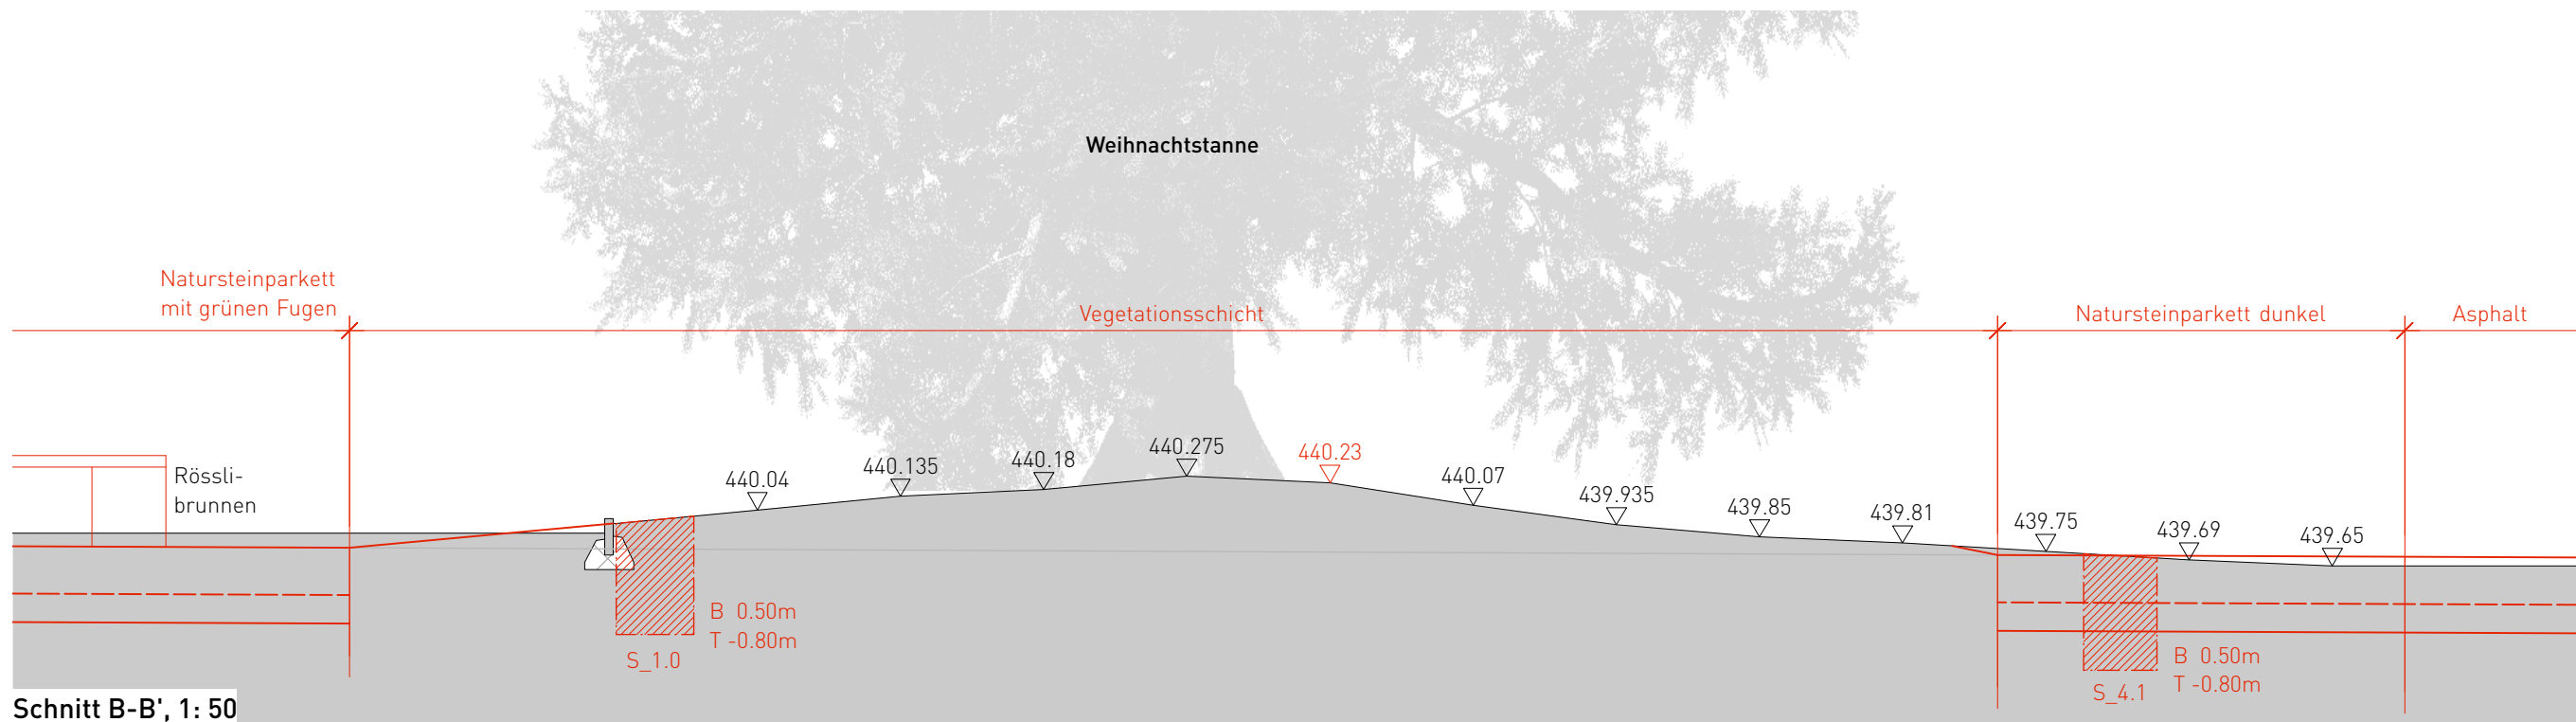

Schnitt B-B', 1: 50