

Knotensichtweiten gemäss SN 40 273a:


Fahrzeug		Fahrbahn	50 km/h:	SW = 60m (B = 3.0m, d = 1.5m)
Fahrzeug		Fahrbahn	30 km/h:	SW = 30m (B = 3.0m, d = 1.5m)
Fahrzeug		Gehweg	i > -3%:	SW = 15m (d = 1/2 Fussweg)
Fahrzeug		Gehweg	i < -3%:	SW = 20m (d = 1/2 Fussweg)

Sichtweiten Fussgängerübergang gemäss SN 40 241:


Fahrzeug		Annäherungsbereich	50 km/h:	SW = 55m (d = 1.5m)
Fahrzeug		Annäherungsbereich	30 km/h:	SW = 25m (d = 1.5m)

Nicht erfüllte Sichtweiten sind orange dargestellt (inkl. Angabe effektiv vorhandene Sichtweite)

17

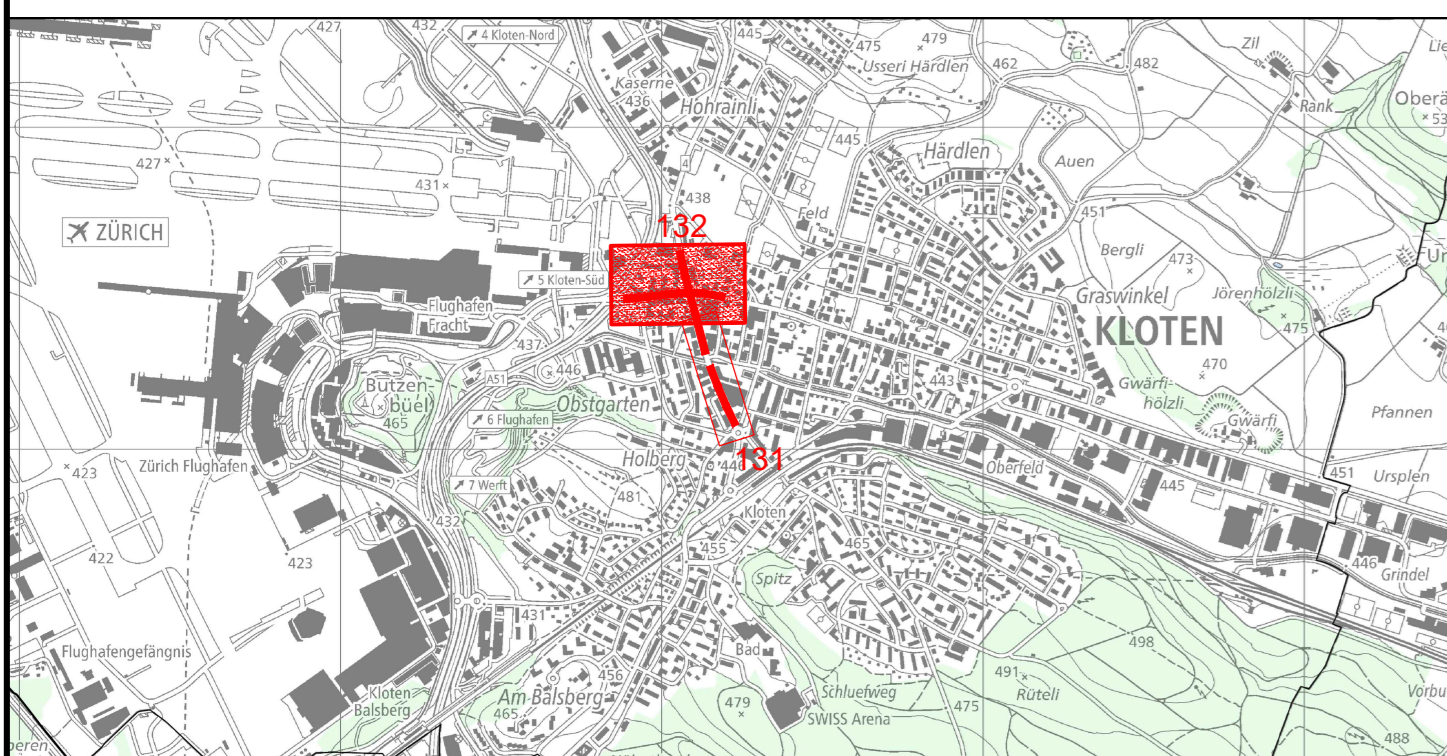

Version	Verfasser	Datum	Name	Visum	Bemerkungen	Format	Plan Nummer
0	29.08.25	Markowis	FK			50/105	15430-32-132
A							
B							
C							
D							



**Kanton Zürich**  
Baudirektion  
Tiefbauamt

Projektieren und Realisieren

Bearbeitungsstufe: **Bauprojekt**

Gemeinde: **62 Kloten**

Strasse: **4 Schaffhauserstr, 350 Dorf- und Flughafenstr**

Strecke: **Kirchgasse - Gärtnerweg, Gerbegasse - Obstgartenstr**

km / Bauwerk: **26.990 - 27.560 / 4, 5.760 - 6.070 / 350**

Vorhaben: **Betriebs- und Gestaltungskonzept Schaffhauserstr**

**Sichtweiten 1:500**

**Teil 2**

Projekt Nummer: **845-81232**

**Projektverfasser**

**EAG**

Eichenberger AG  
Bauingenieure und Planer

Sumatrastrasse 22  
8006 Zürich  
Tel.: 043 244 82 82

