


DAS FLIEGENDE KLASSENZIMMER


WETTBEWERB SCHULHAUS NÄGELIMOOS
BEREINIGUNGSSTUFE

Präzisierung Raumprogramm vom 13.05.20



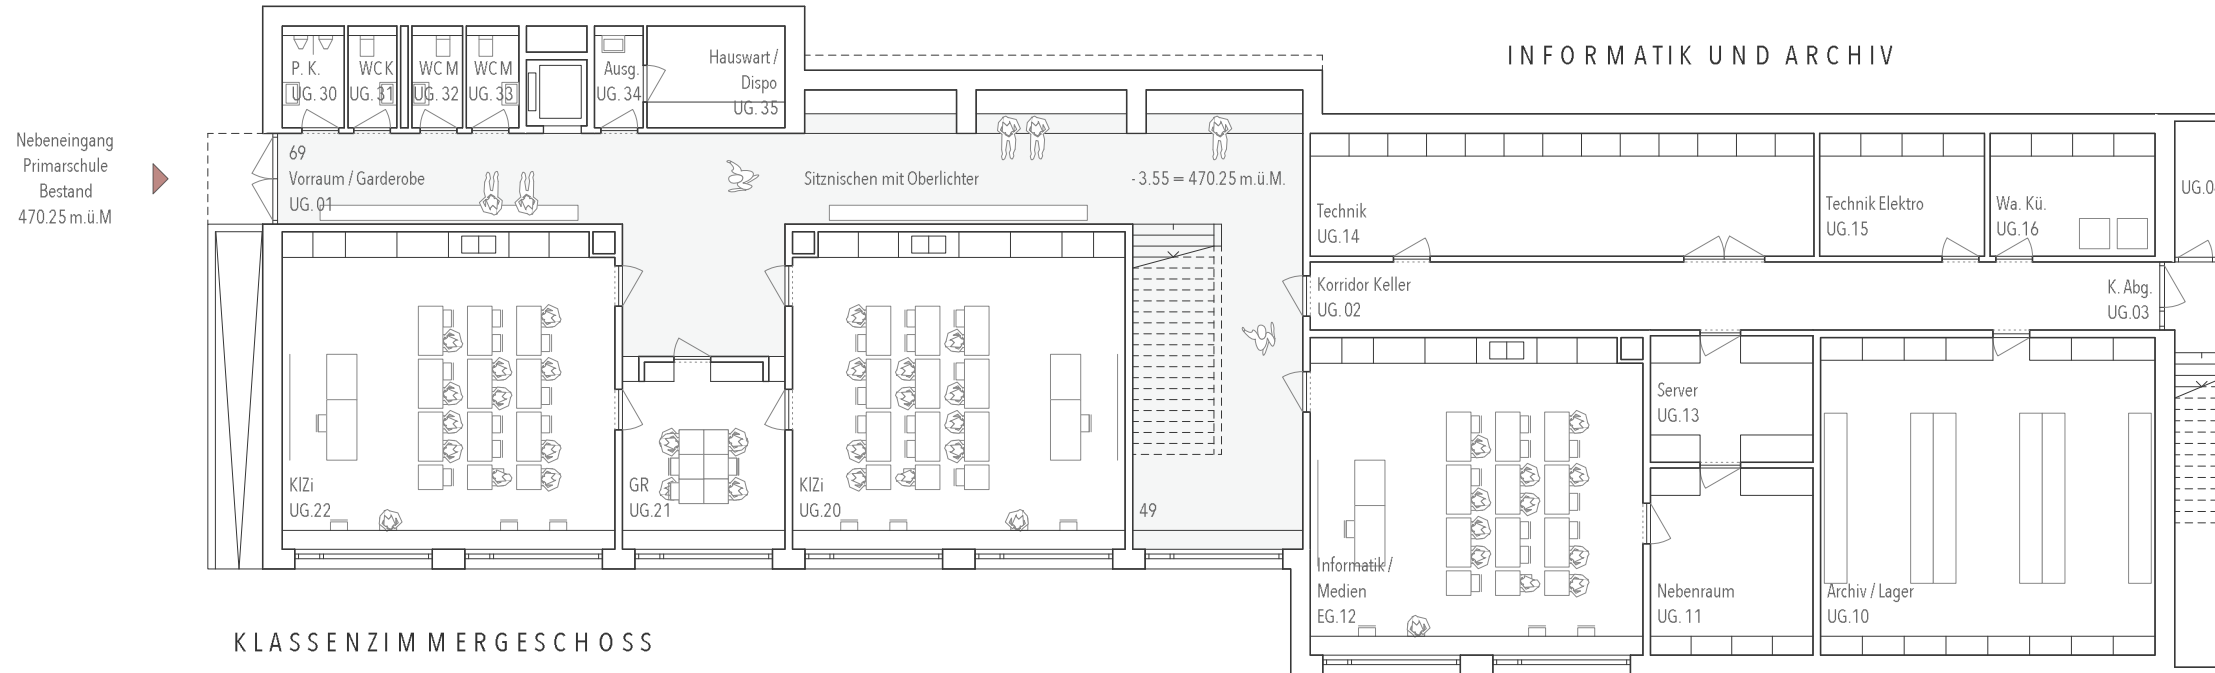


1. UNTERGESCHOSS | BESTAND PRIMARSCHULE

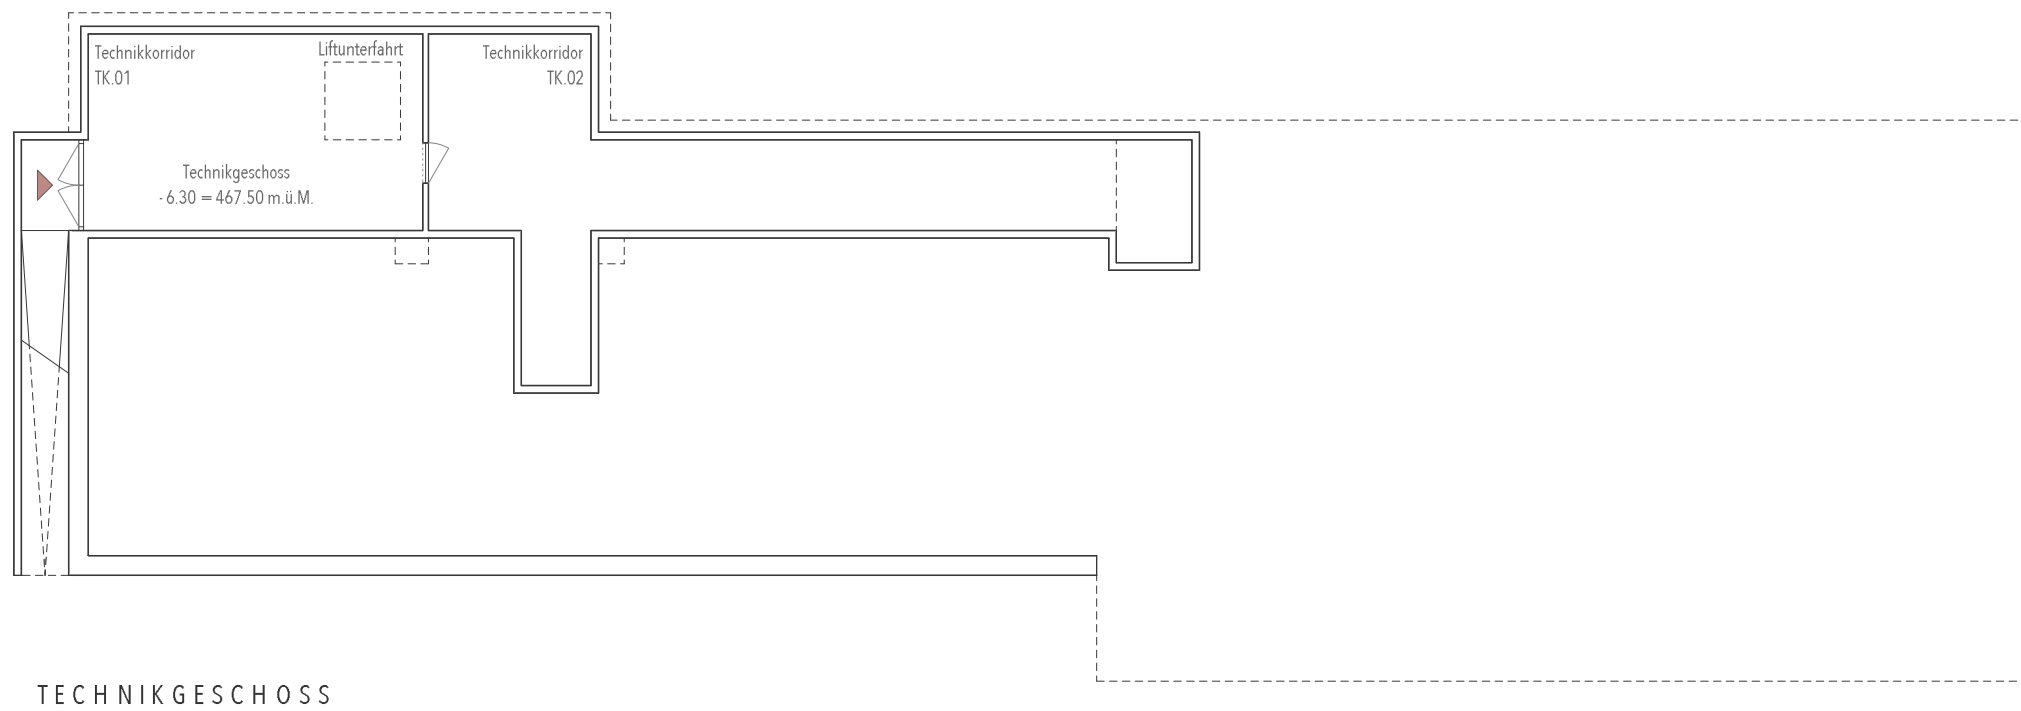


2. UNTERGESCHOSS | BESTAND PRIMARSCHULE



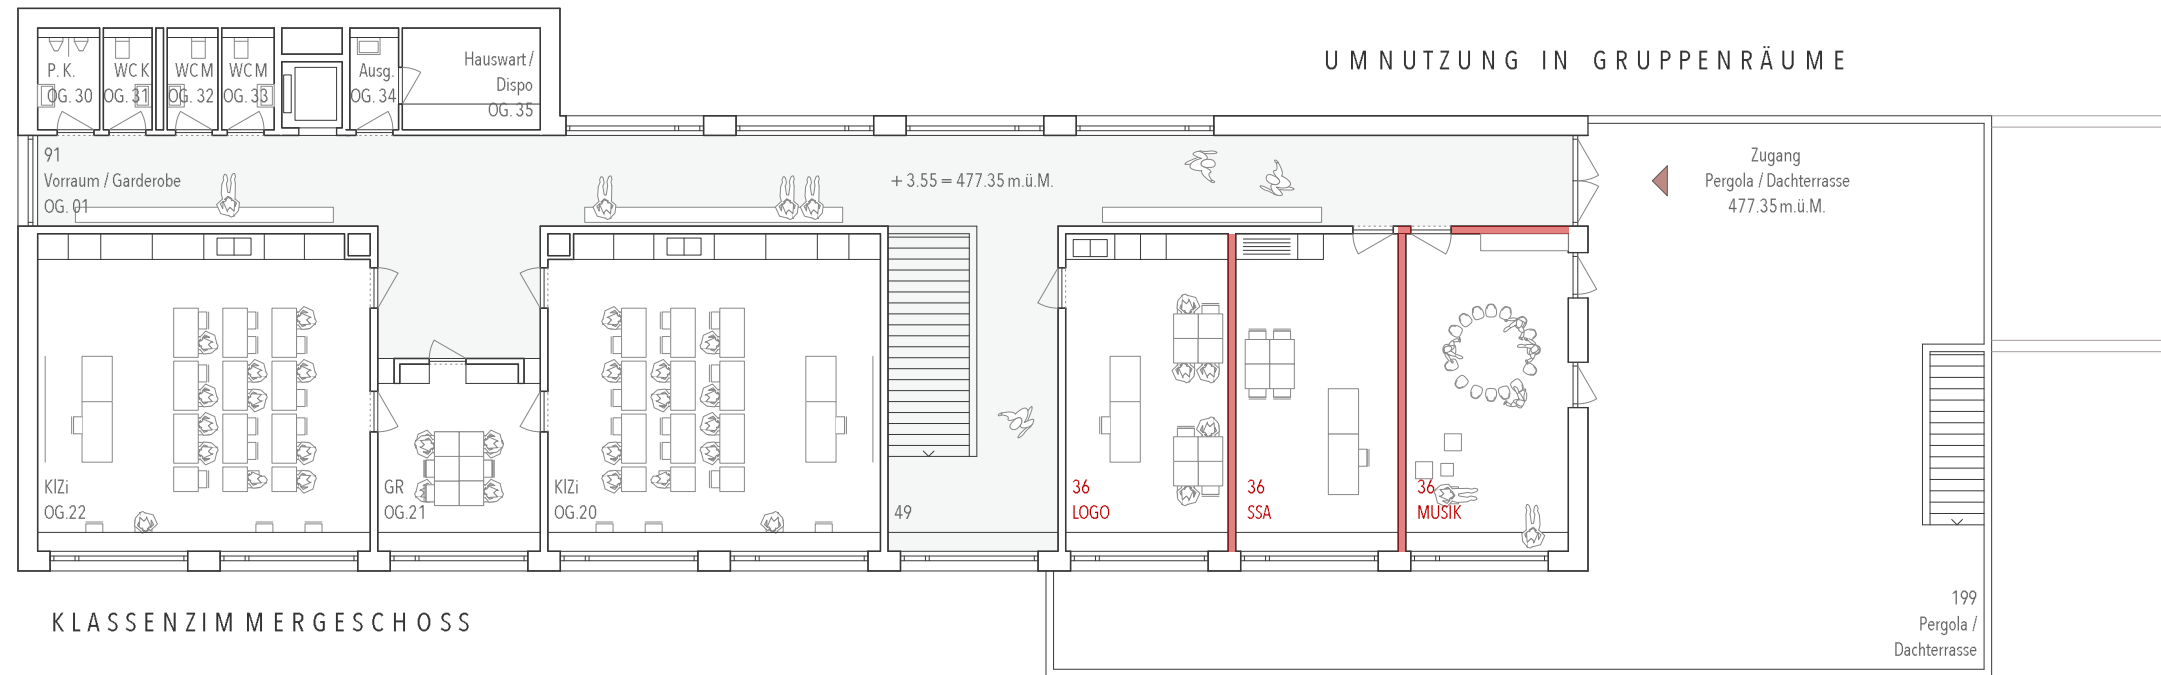


1. OBERGESCHOSS | BESTAND PRIMARSCHULE

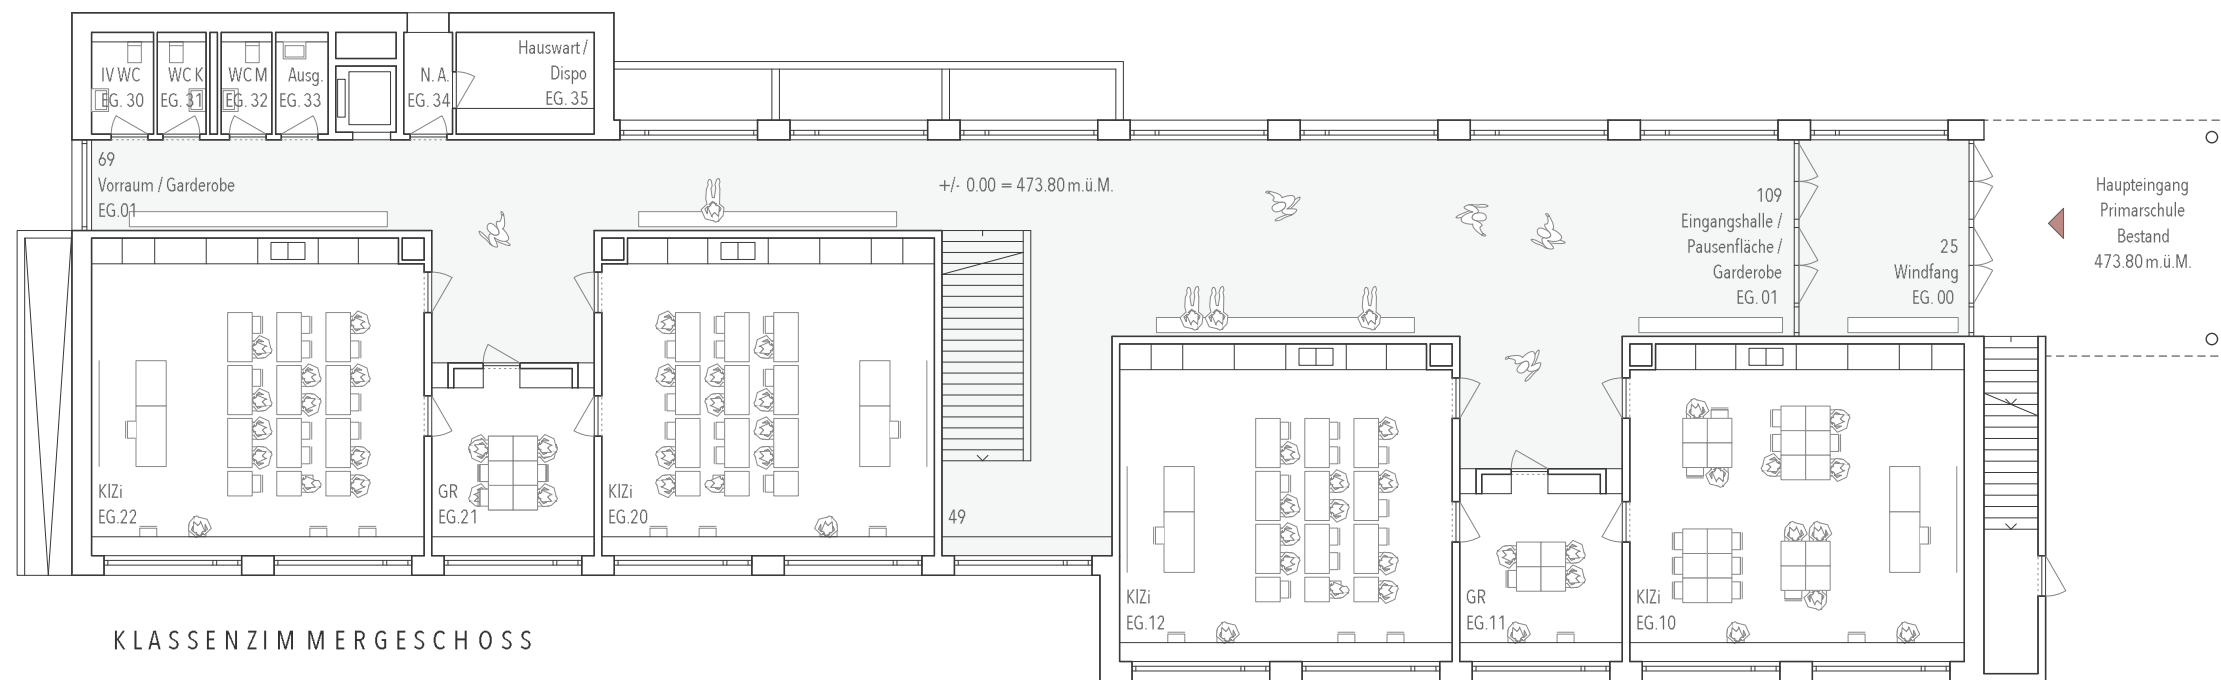


ERDGESCHOSS | BESTAND PRIMARSCHULE



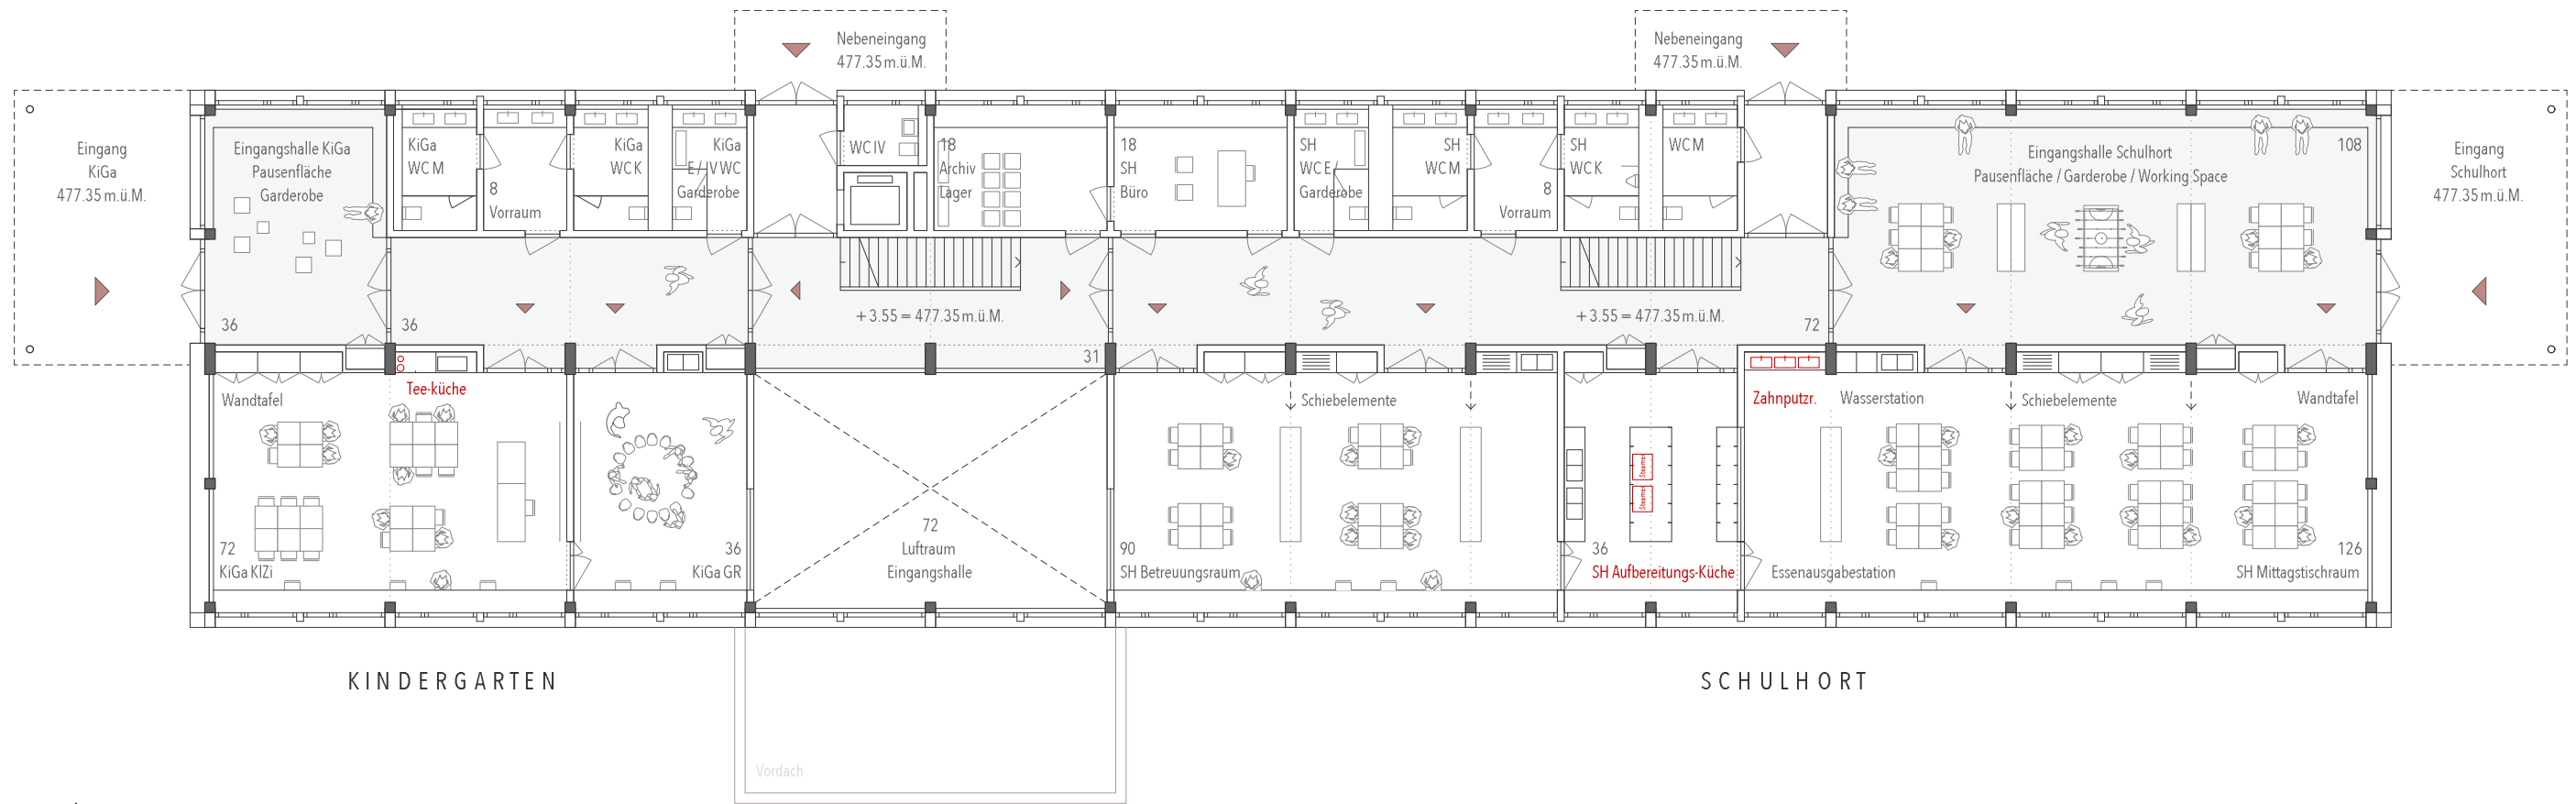


1. OBERGESCHOSS | NEUBAU PRIMARSCHULE

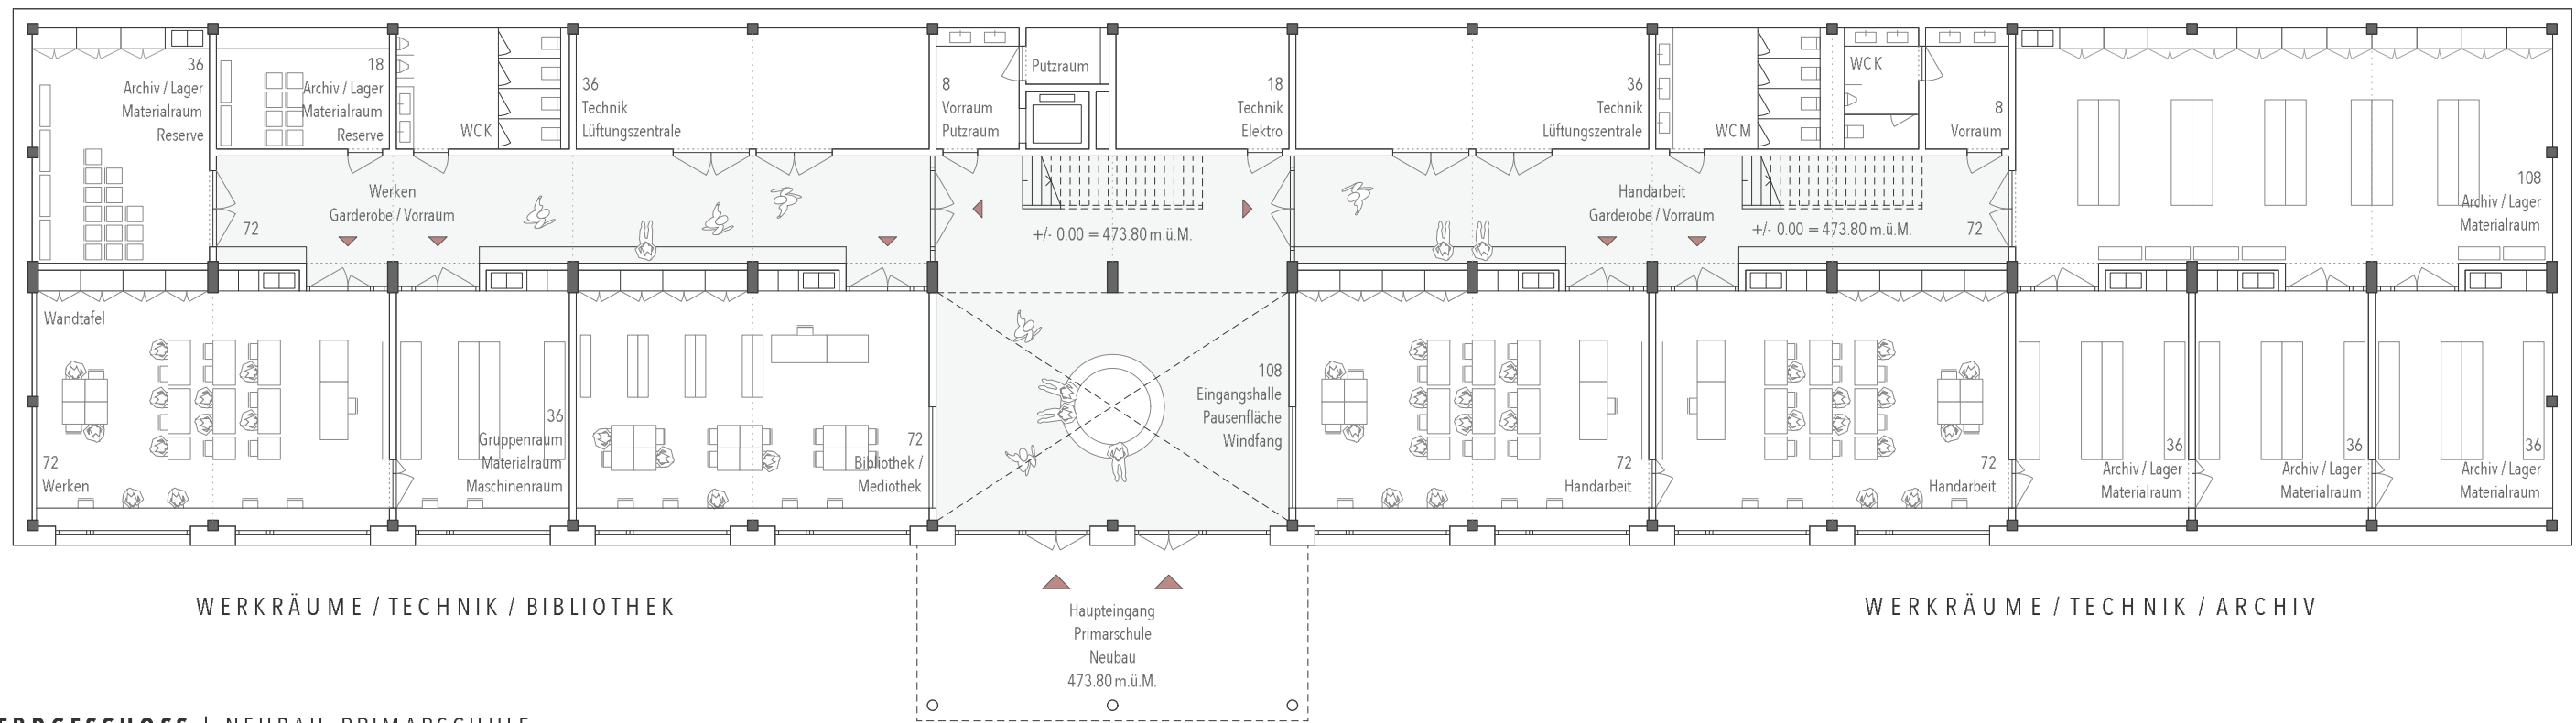


ERDGESCHOSS | NEUBAU PRIMARSCHULE



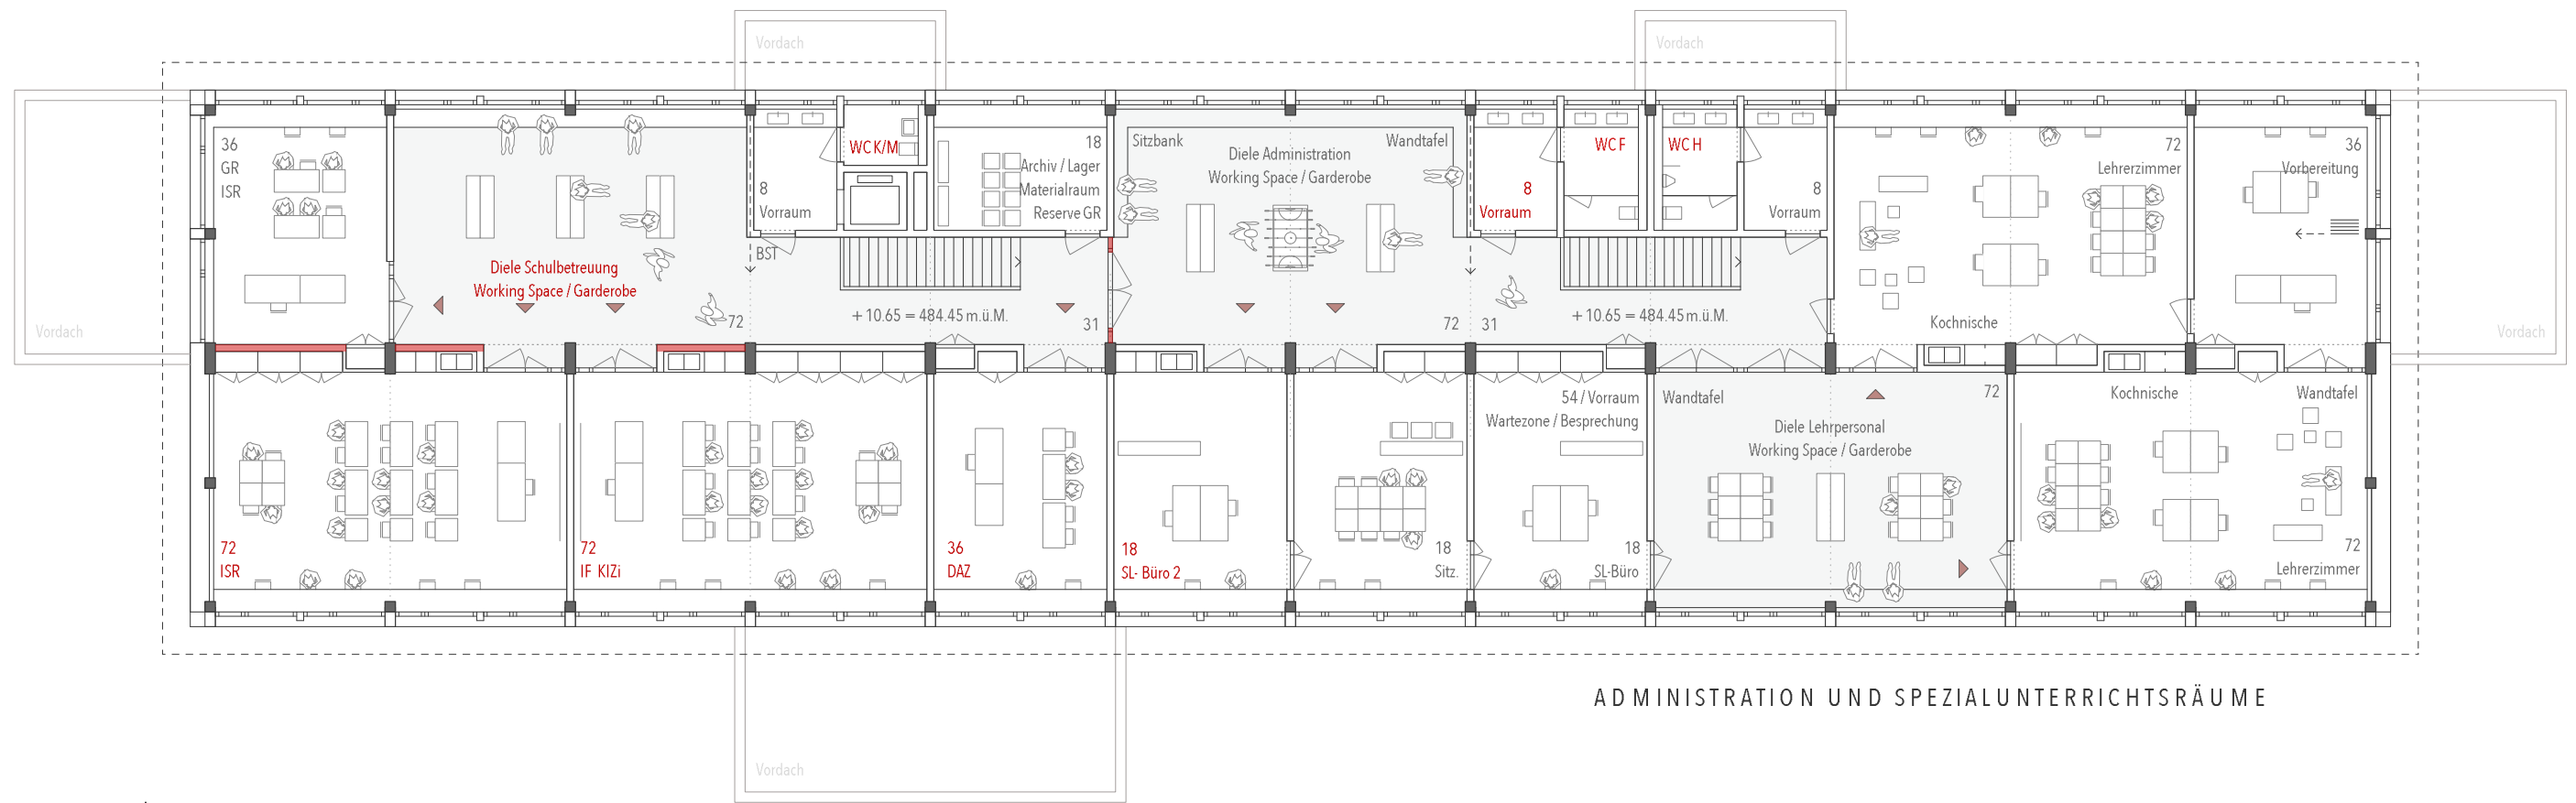


ADMINISTRATION UND SPEZIALUNTERRICHTSRÄUME

3. OBERGESCHOSS | NEUBAU PRIMARSCHULE

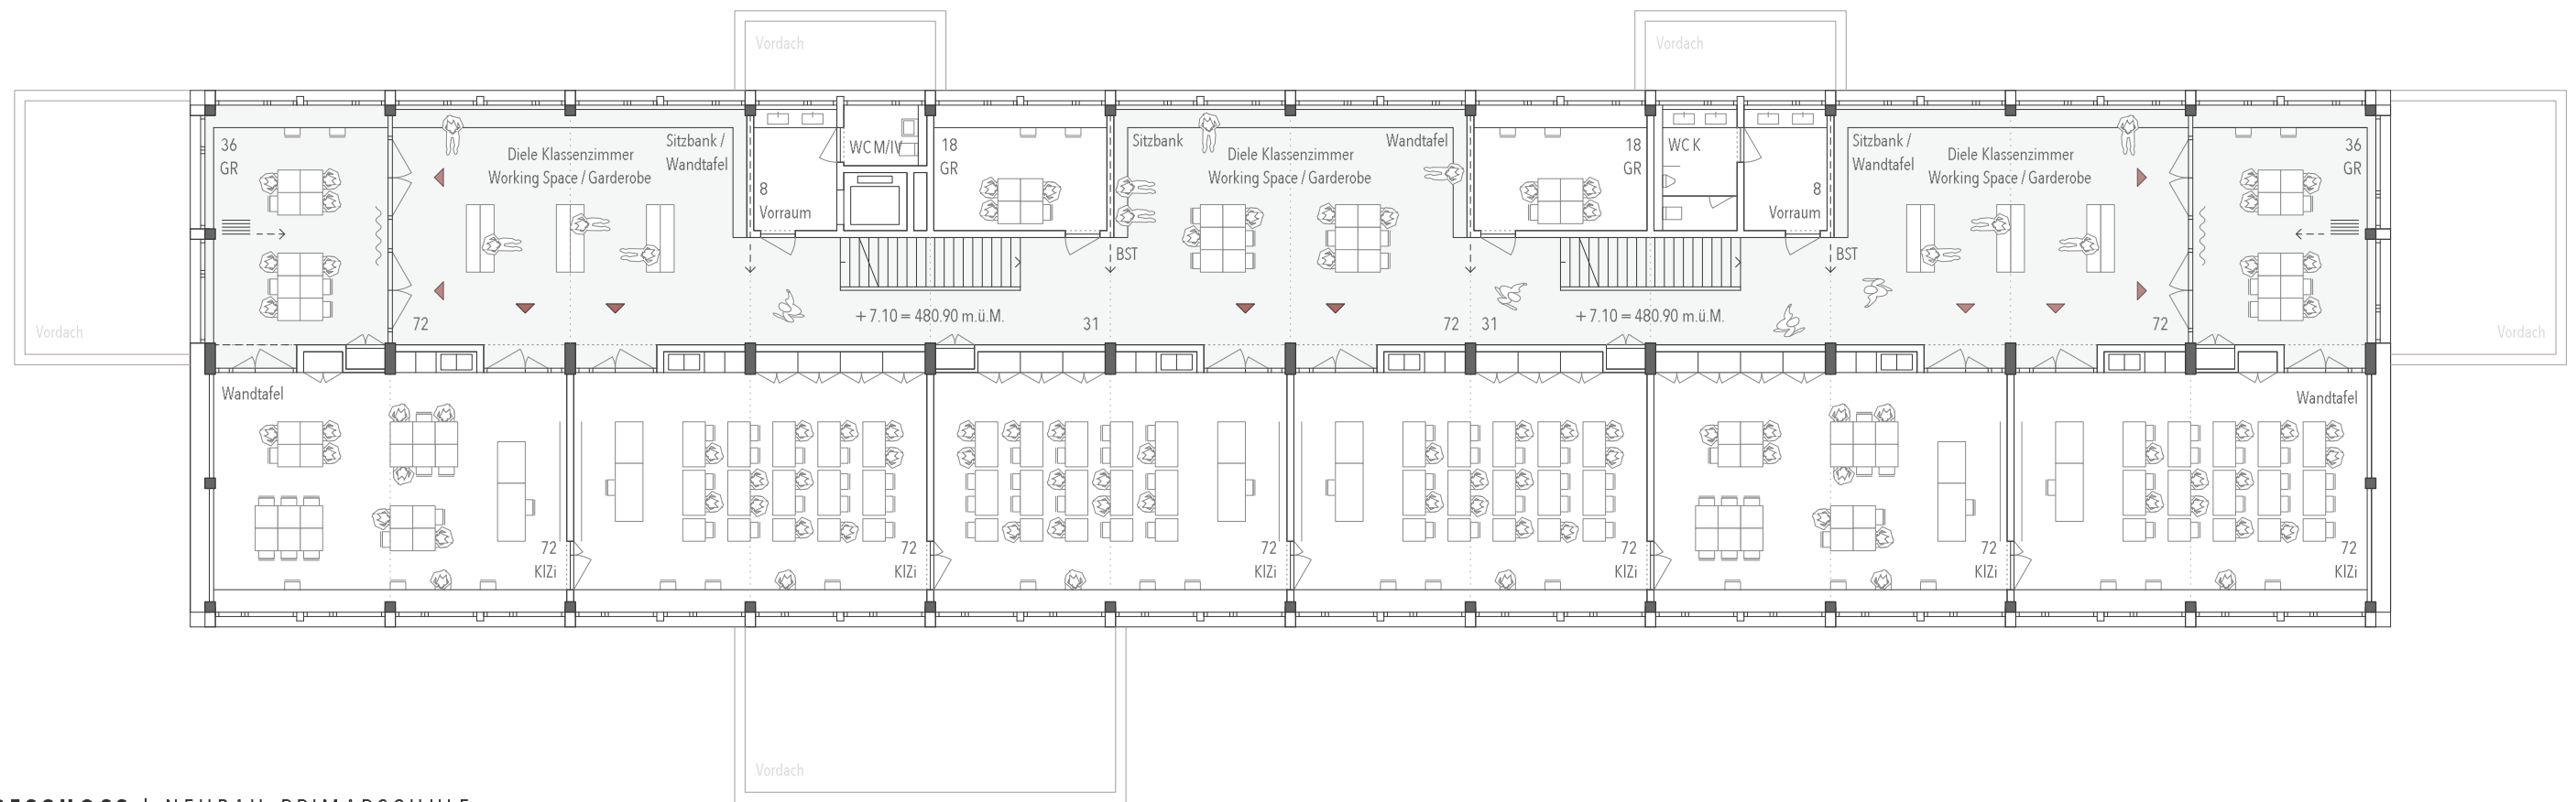


KLASSENZIMMERMESCHLOSS

2. OBERGESCHOSS | NEUBAU PRIMARSCHULE

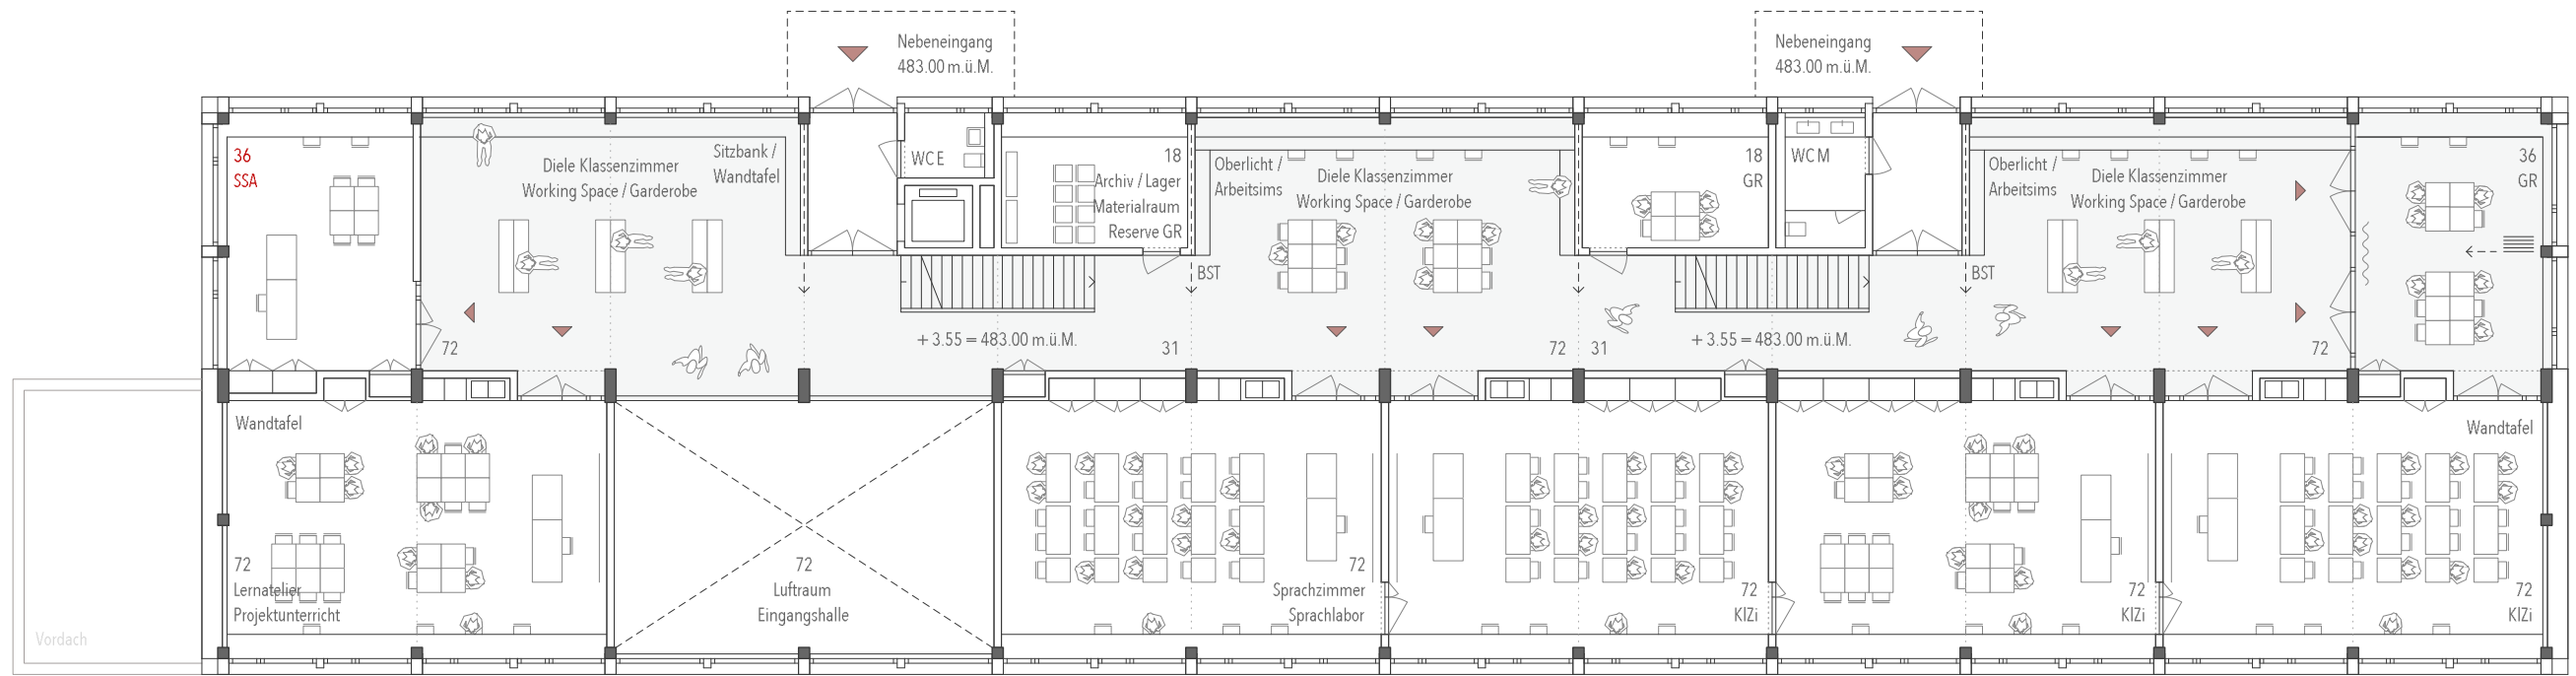

KLASSENZIMMERSGESCHOSS


1. OBERGESCHOSS | NEUBAU SEKUNDARSCHULE

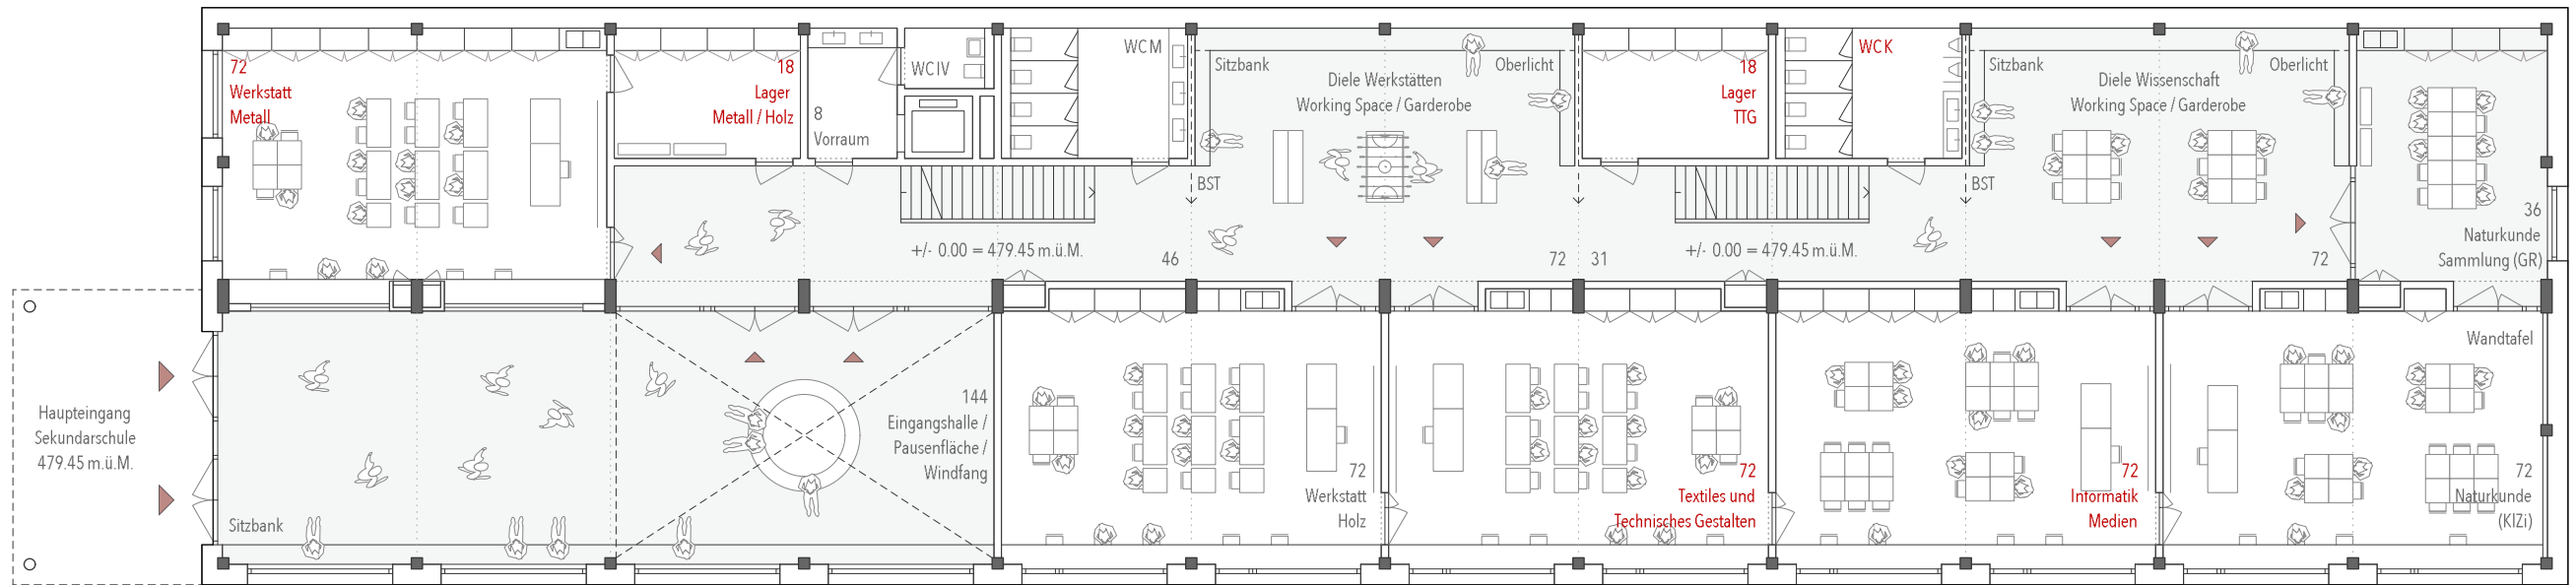

HAUPTINGANG
WERKRÄUME / FORSCHUNG


ERDGESCHOSS | NEUBAU SEKUNDARSCHULE



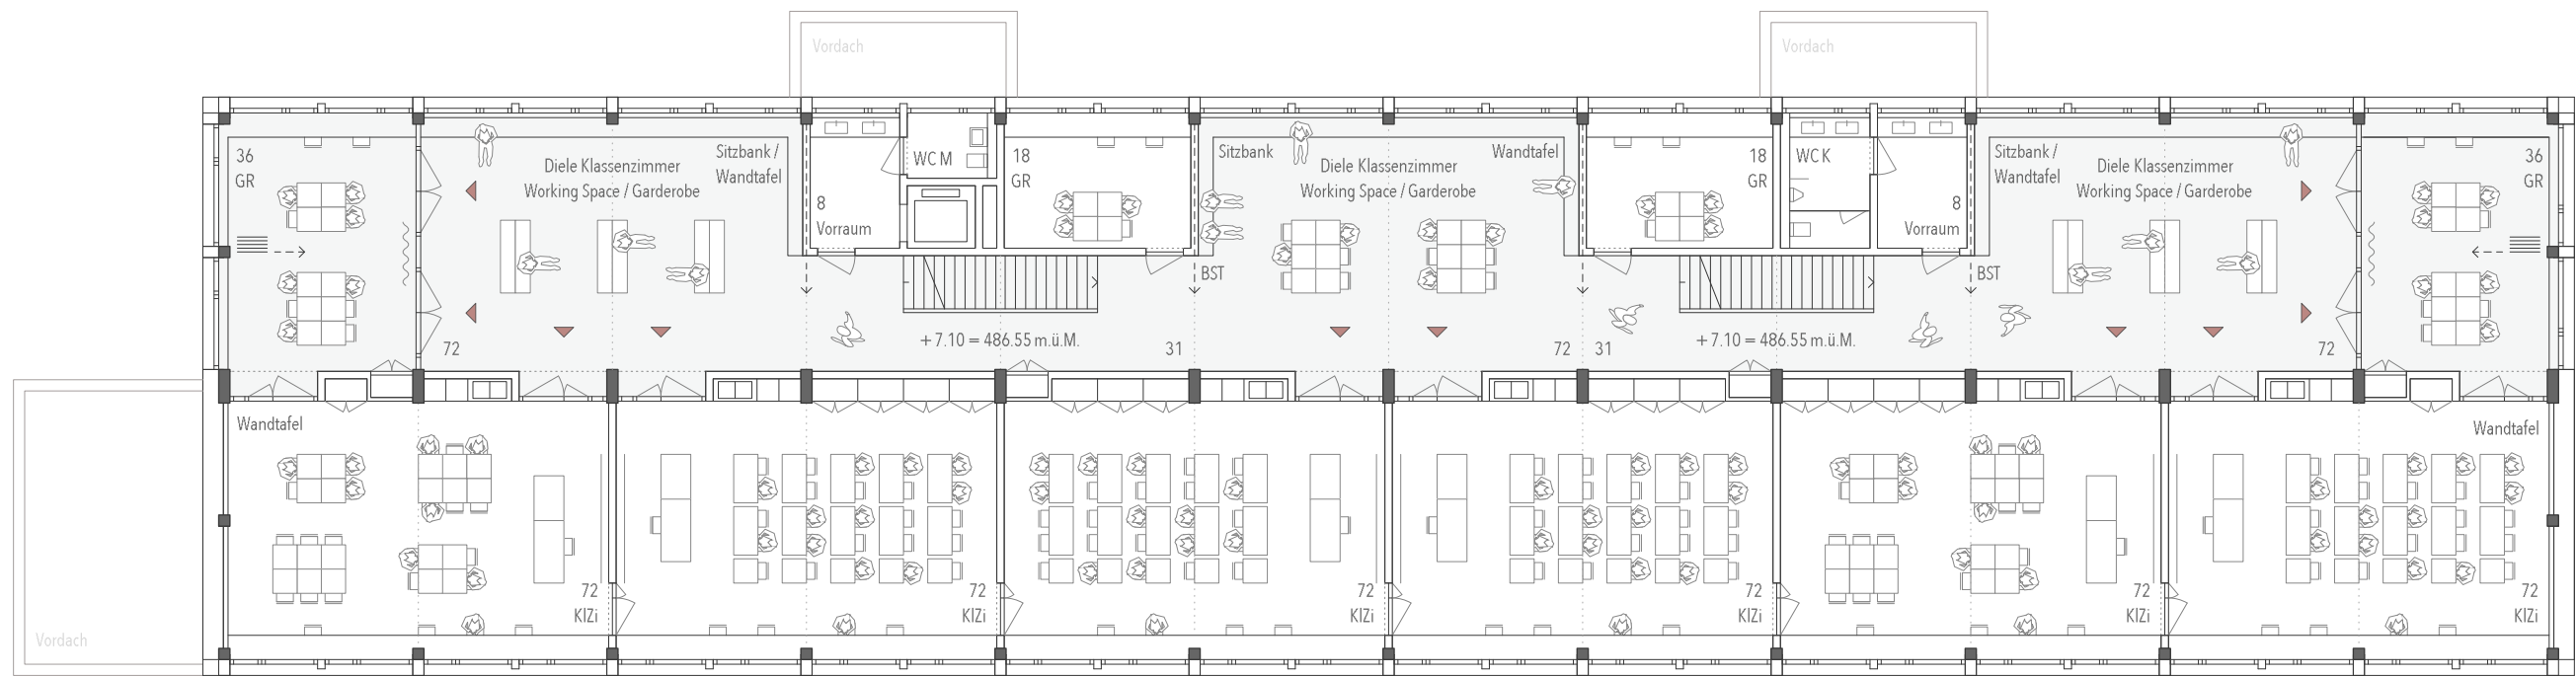

KLASSENZIMMERSGESCHOSS


3. OBERGESCHOSS | NEUBAU SEKUNDARSCHULE

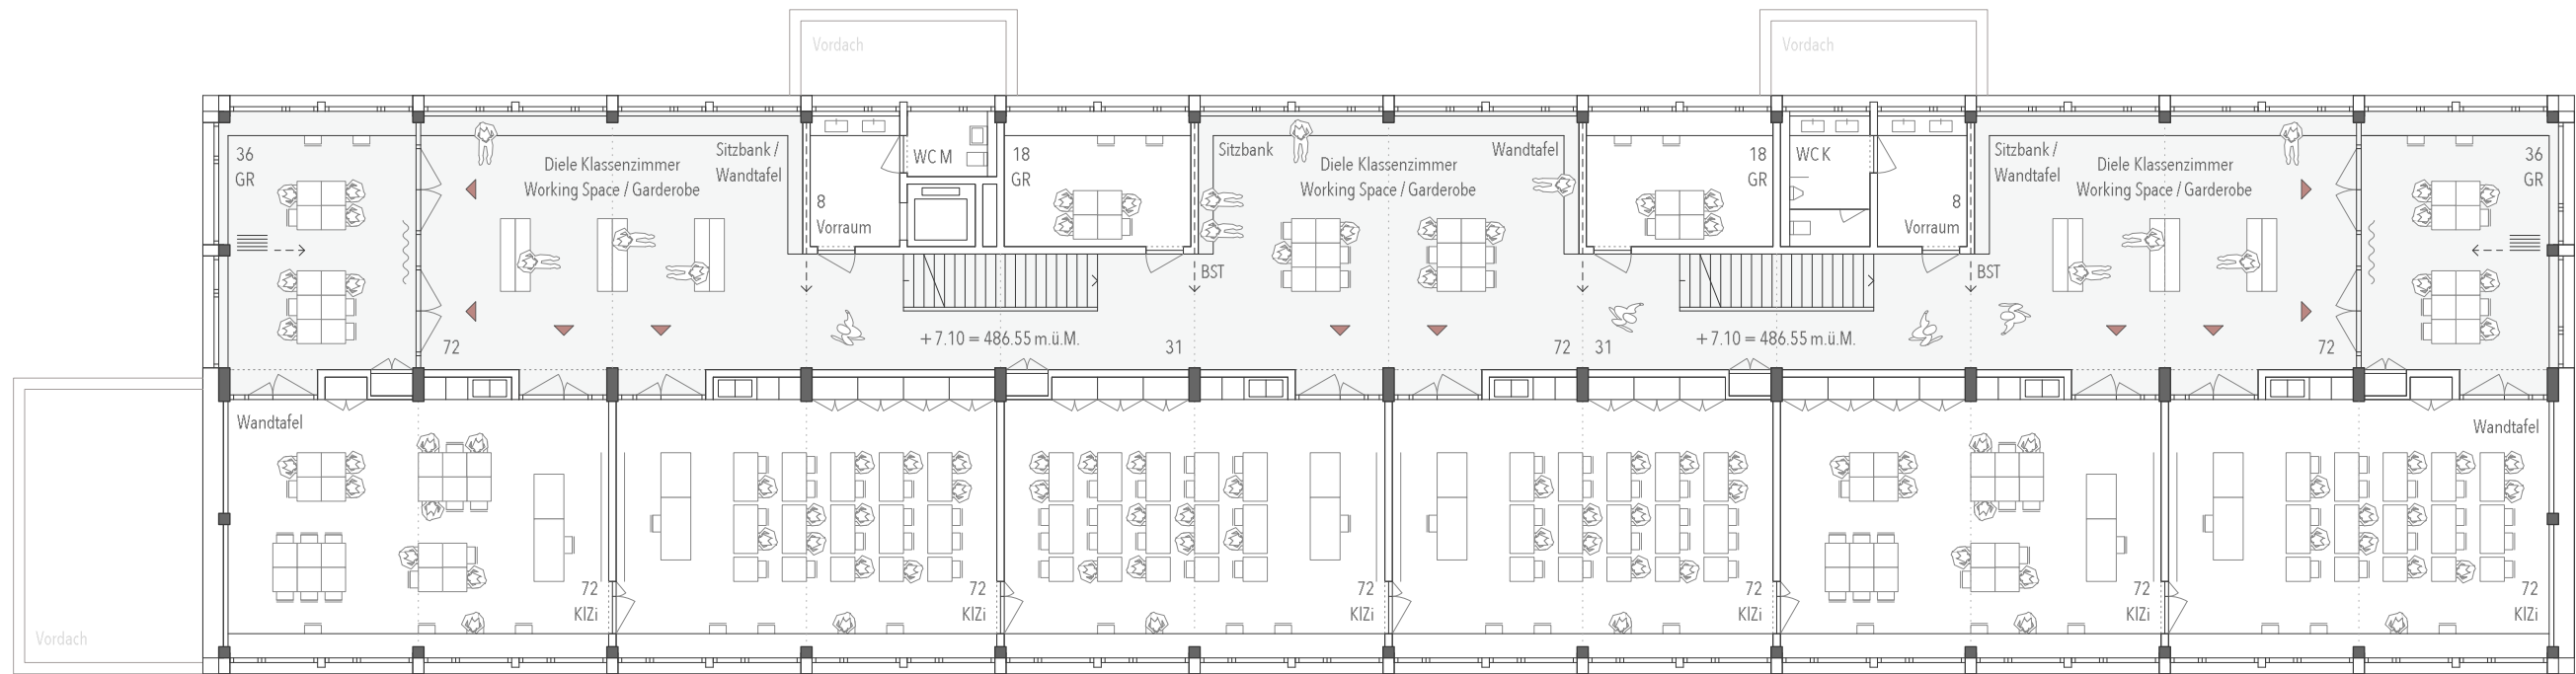

KLASSENZIMMERSGESCHOSS

2. OBERGESCHOSS | NEUBAU SEKUNDARSCHULE



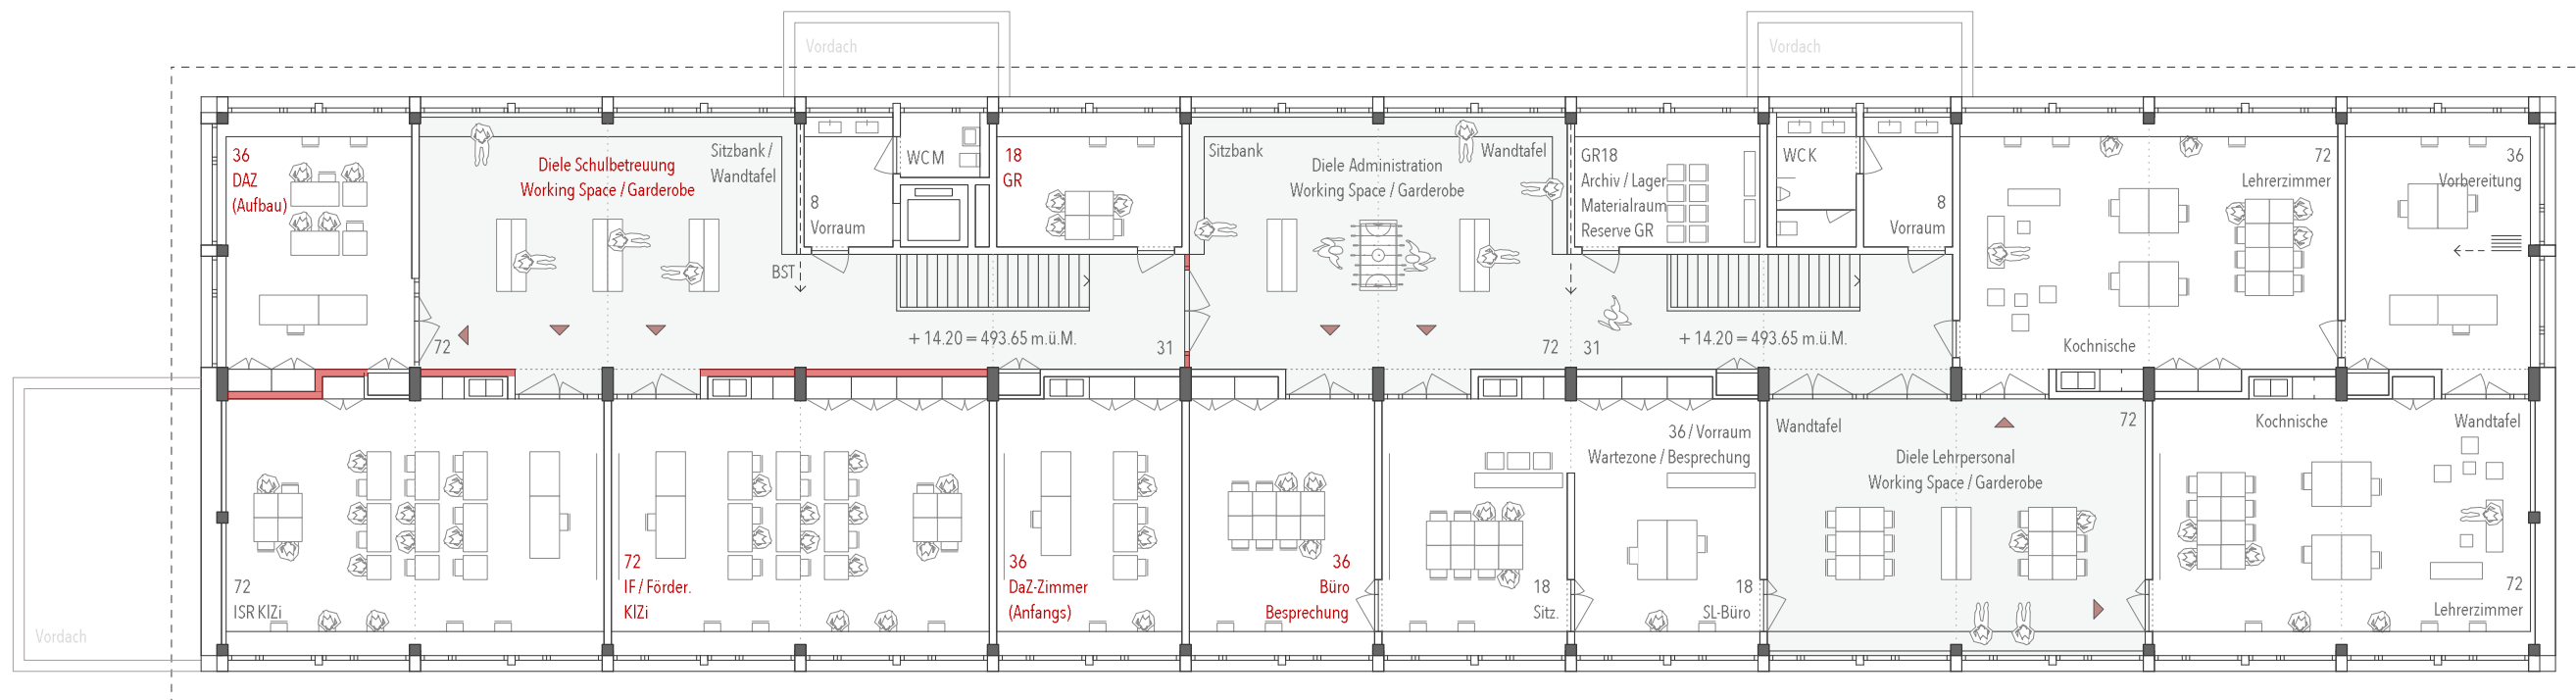


4. OBERGESCHOSS | NEUBAU SEKUNDARSCHULE

ADMINISTRATION
SPEZIALUNTERRICHTSRÄUME

13.05.2020




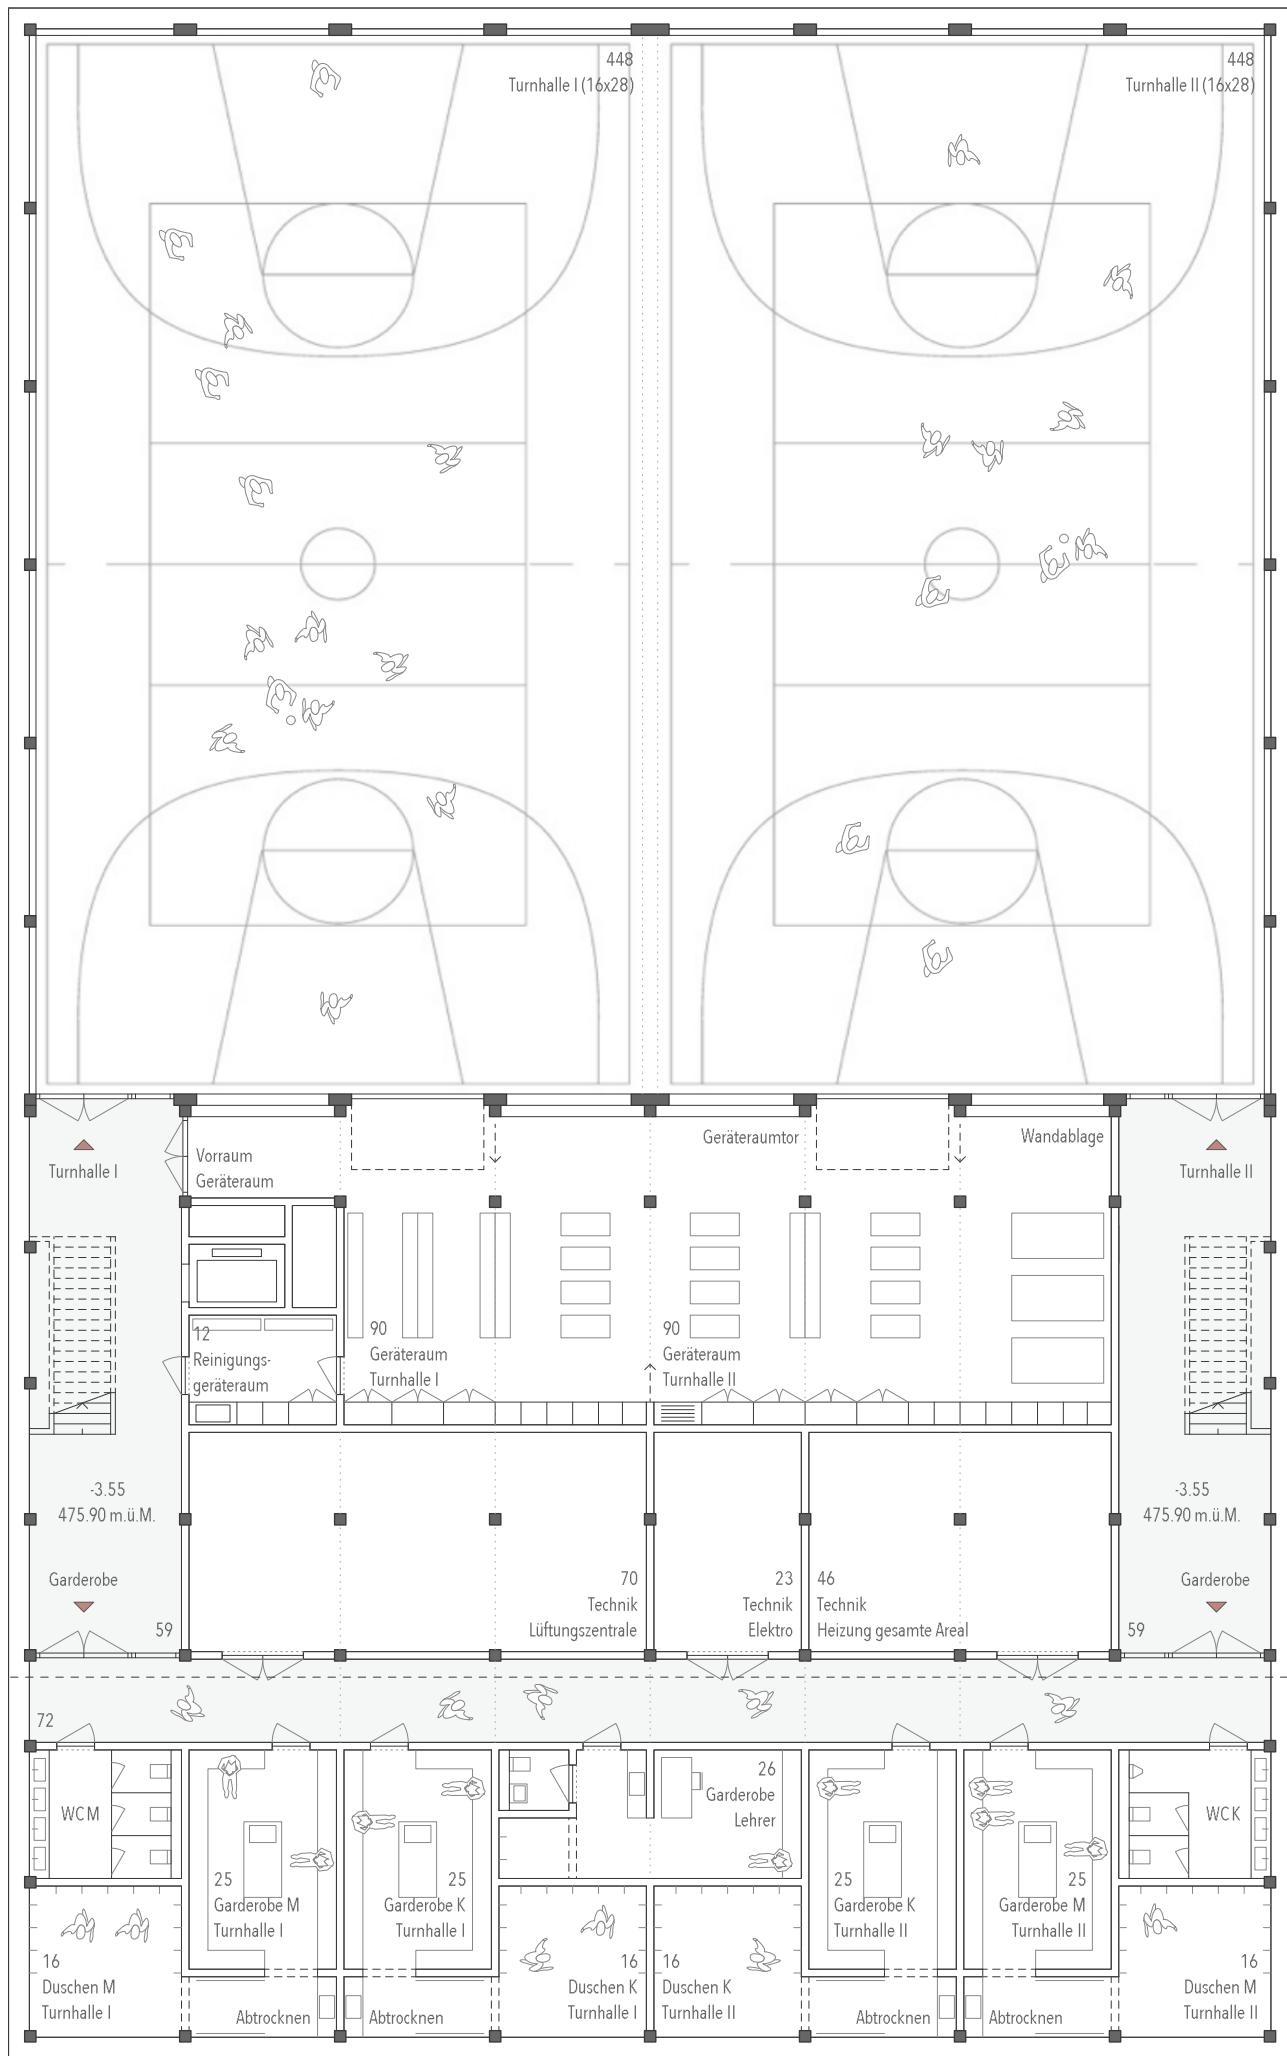

1. UNTERGESCHOSS | TURNHALLE & MEHRZWECKRÄUME

DOPPELTURNHALLE
GARDEROBEN / TECHNIK

Nebeneingang
Doppelturnhalle / Mehrzweckräume
479.45 m.ü.M.

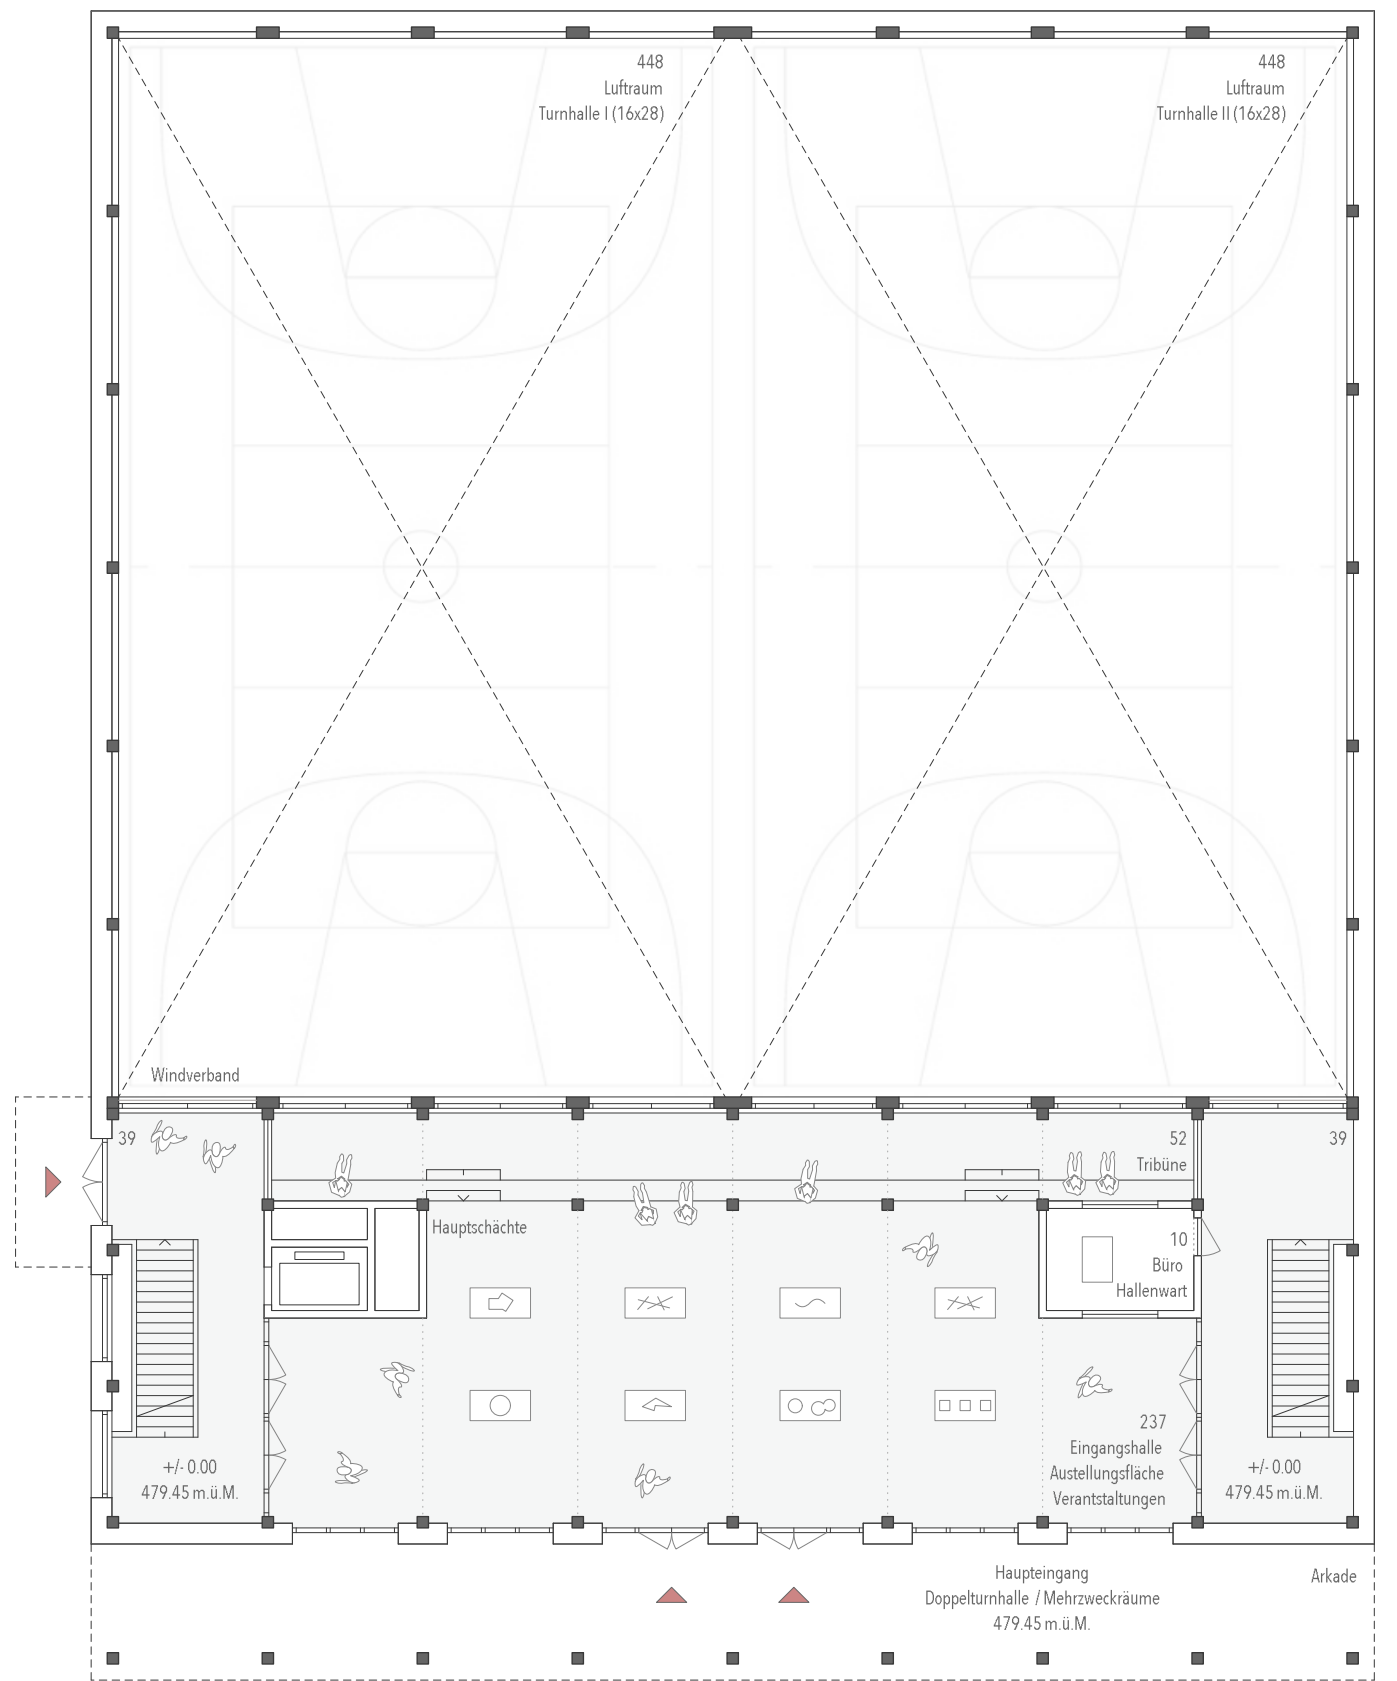


LUFTRAUM SPORTHALLE
EINGANGSHALLE / TRIBÜHNE

ERDGESCHOSS | TURNHALLE & MEHRZWECKRÄUME


13.05.2020



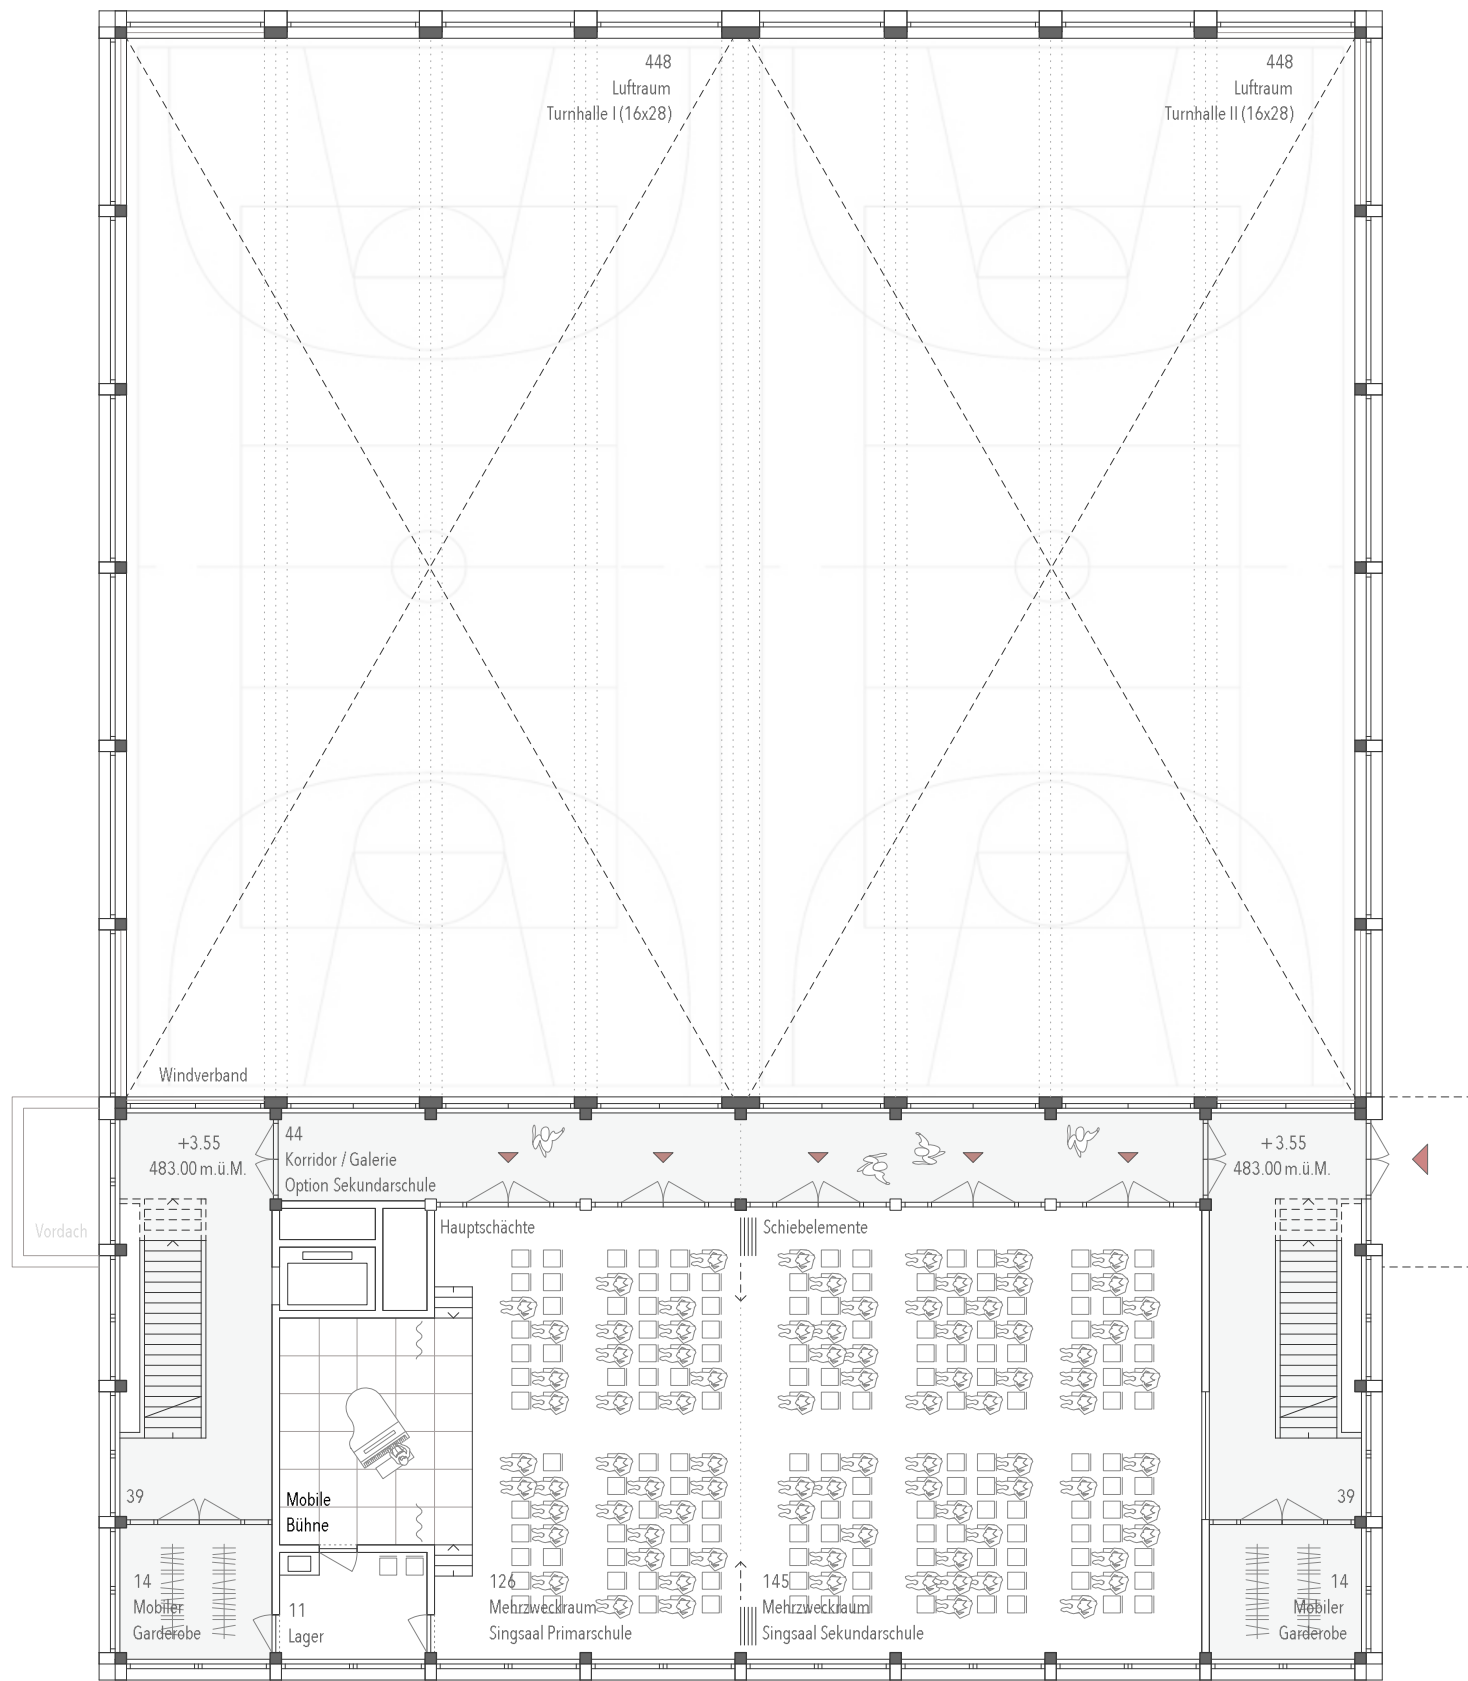

LUFTRAUM SPORTHALLE
MEHRZWECKRÄUME / SINGSÄLE

1. OBERGESCHOSS | TURNHALLE & MEHRZWECKRÄUME

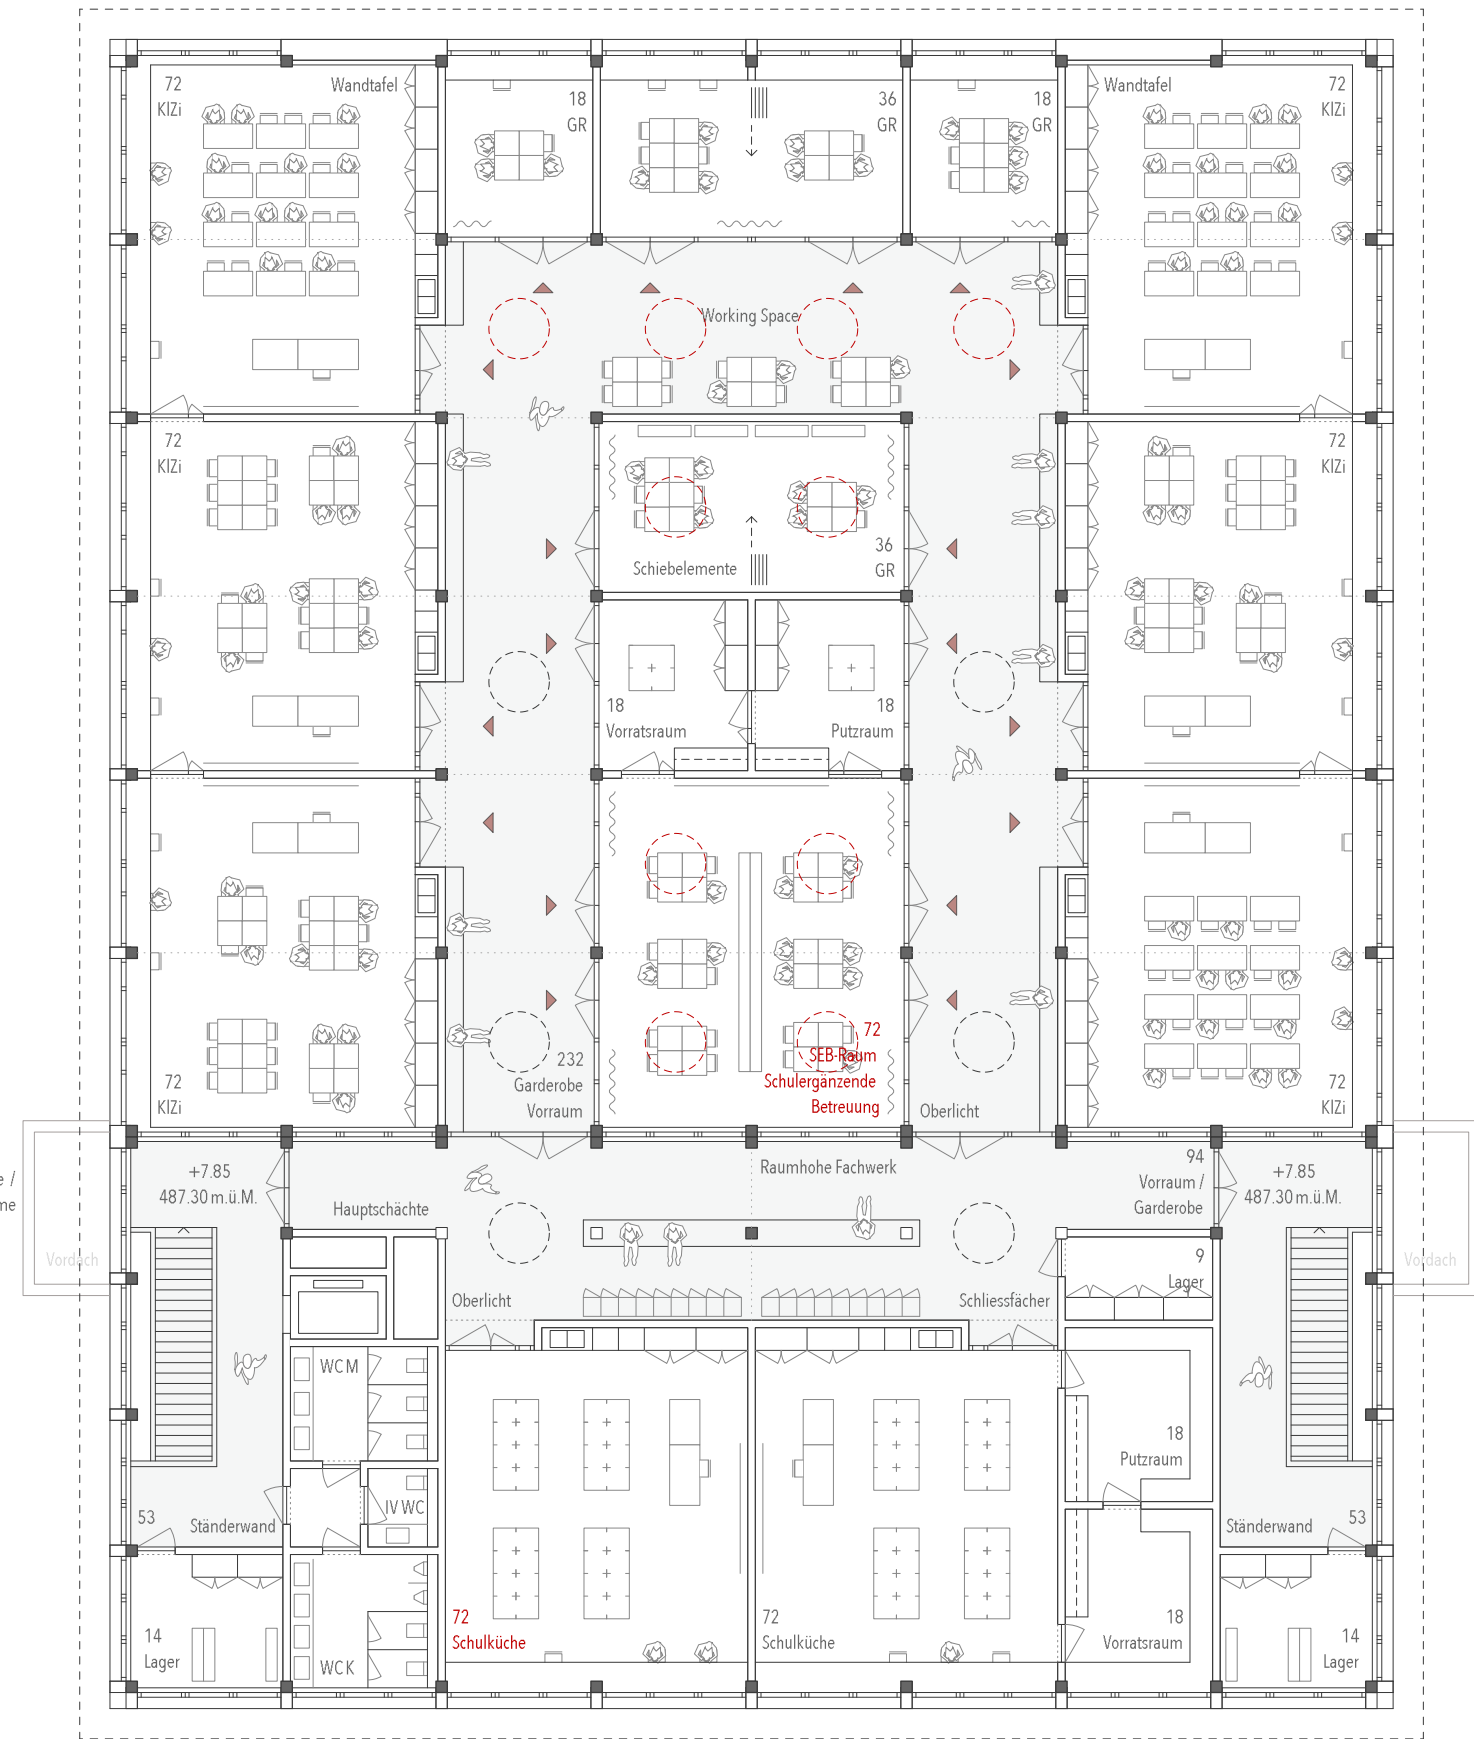

ERWEITERUNG SEKUNDARSCHULE
SCHULKÜCHE / SCHULERGÄNZENDE BETREUUNG

2. OBERGESCHOSS | OPTION SEKUNDARSCHULE | 1:200

