

**Plan d'affectation de zones
«Hôtel des Vignes» - état futur**

Mise à l'enquête publique

Date : 23.03.2023

Décision du Conseil Municipal

Date:

La Secrétaire

Le Président

Approbation par le Conseil Général

Date:

La Secrétaire

Le Président

Homologation par le Conseil d'Etat

Date:

La Secrétaire


Le Président

Légende

- Périmètre de la modification partielle
- Zone mixte 3 différée
- Zone agricole protégée
- Villages hameaux
- Zone d'intérêt général A
- Individuel plaine
- Limite communale
- Dangers hydrologique élevé
- Dangers hydrologique faible
- Dangers hydrologique résiduel


Dess. **urbanisme@sion.ch**
Format **A3**
Plan N. **15623.01.01d002**

Version **1.0**

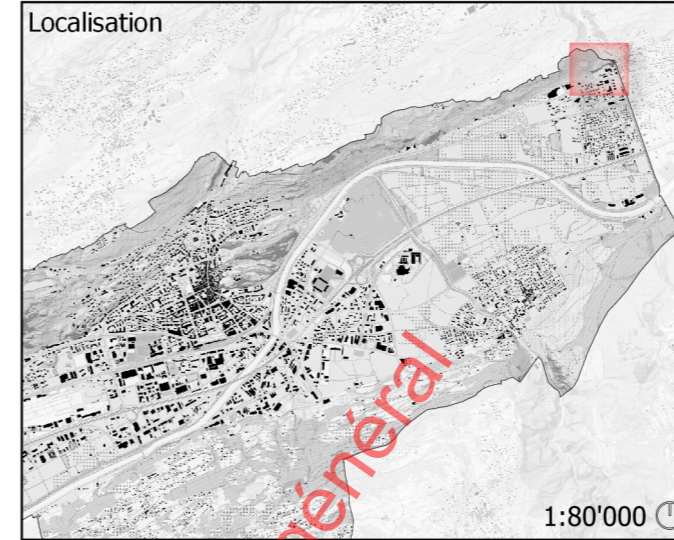

Localisation

1:80'000

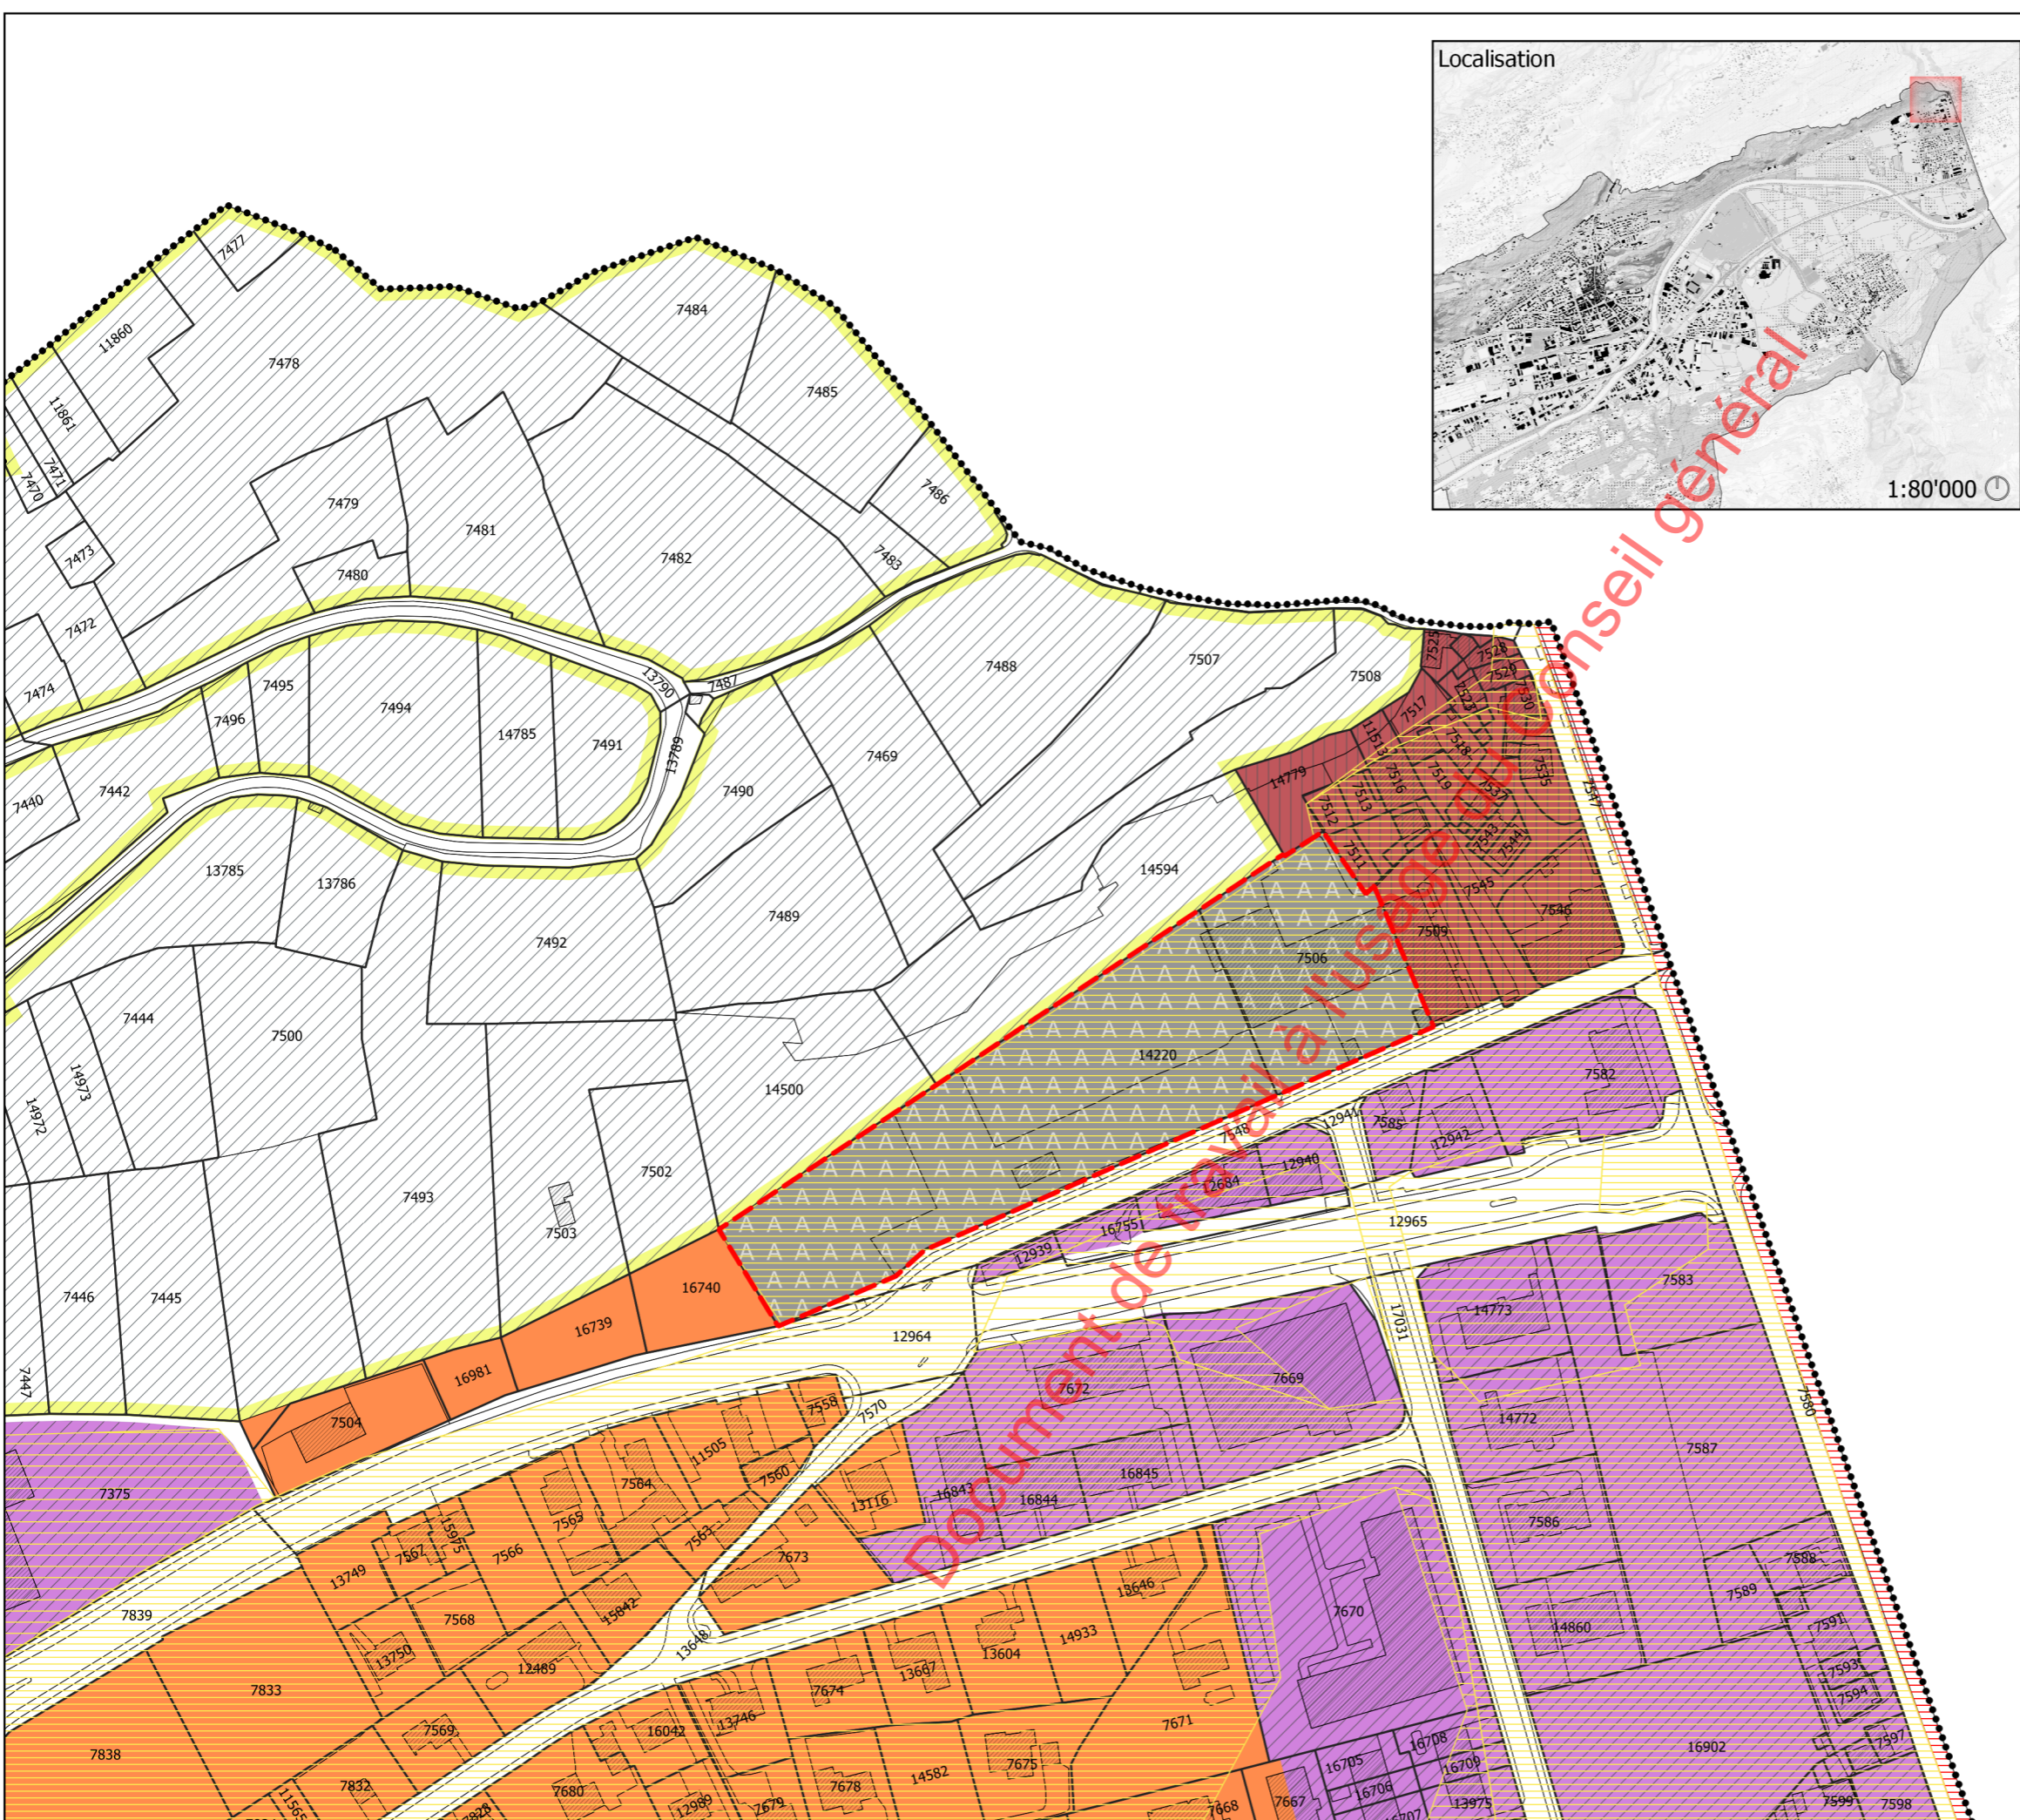

0 25 50 m

1/2'000

