




Façade est et coupe atelier

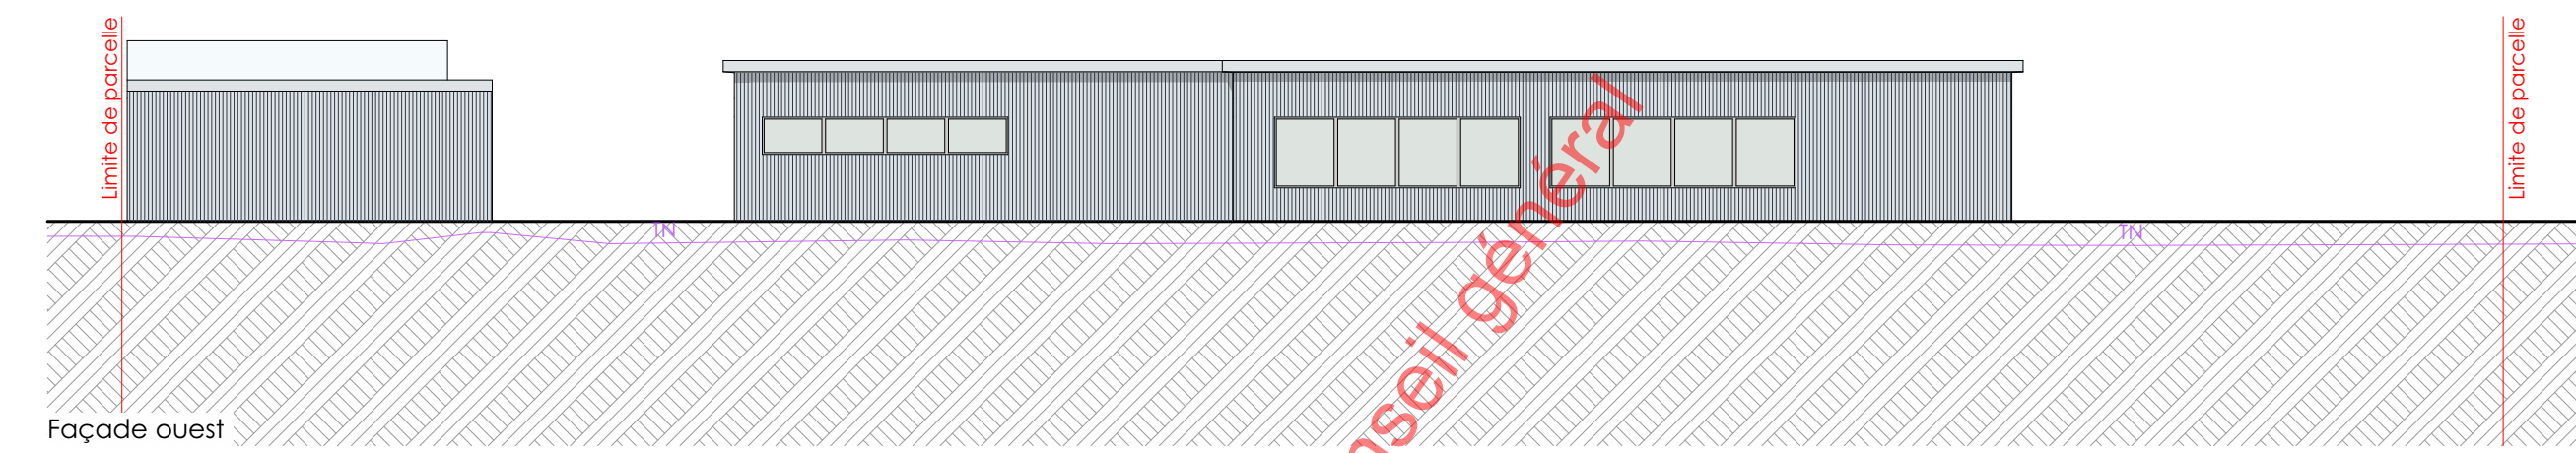

Façade ouest

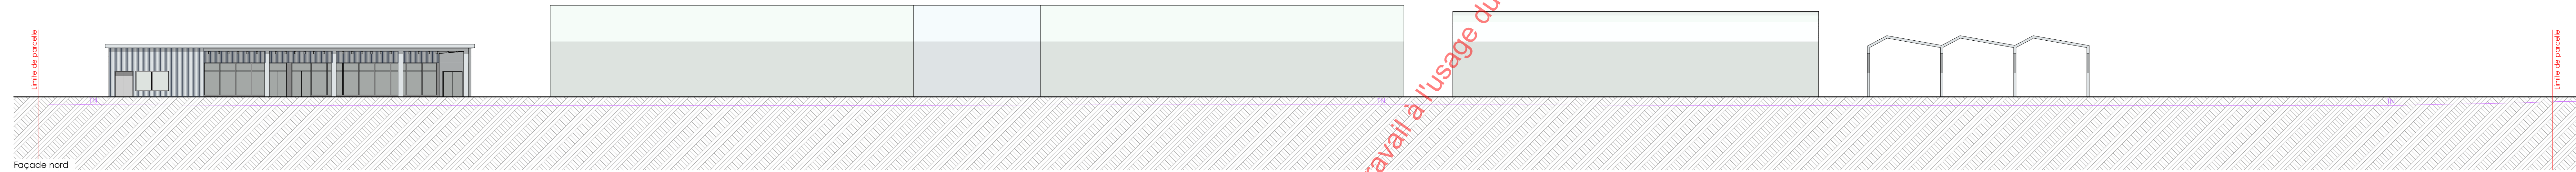

Façade nord

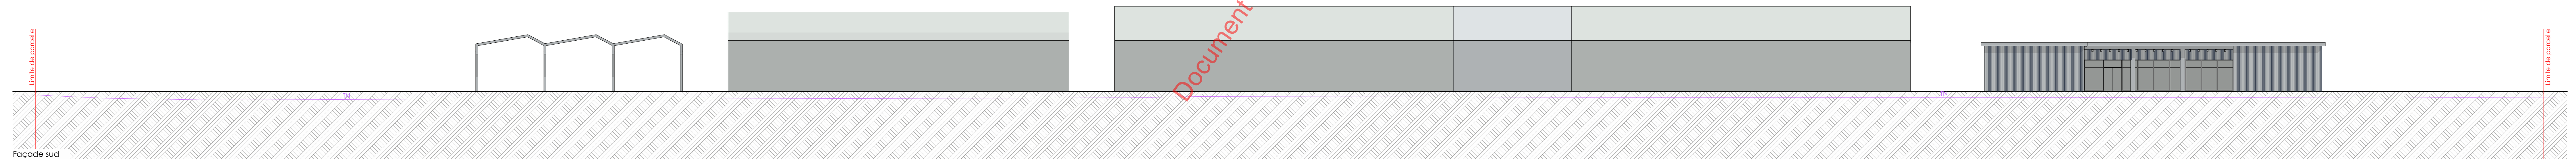

Façade sud

Document de travail à l'usage du Conseil Général