

VILLE DE SION

URBANISME ET MOBILITE  
Espace des Remparts 6  
Case postale 2272  
1950 SION 2

t +41 (0)27 324 17 22  
f +41 (0)27 324 17 88  
m urbanisme@sion.ch

Mandataires



Zone à aménager de Turin-EST

Plan d'aménagement détaillé


Coupes

Enquête publique

20.02.2024


Légende

- Périimètre du PAD
- Alignement architectural facultatif
- - - Limite de stationnement extérieur
- - - Limite de stationnement garage
- - - Limite de parcelle
- ▽ 620m Cotes altimétrique
- Secteur des constructions
- Secteur de verdure
- Secteur des circulations

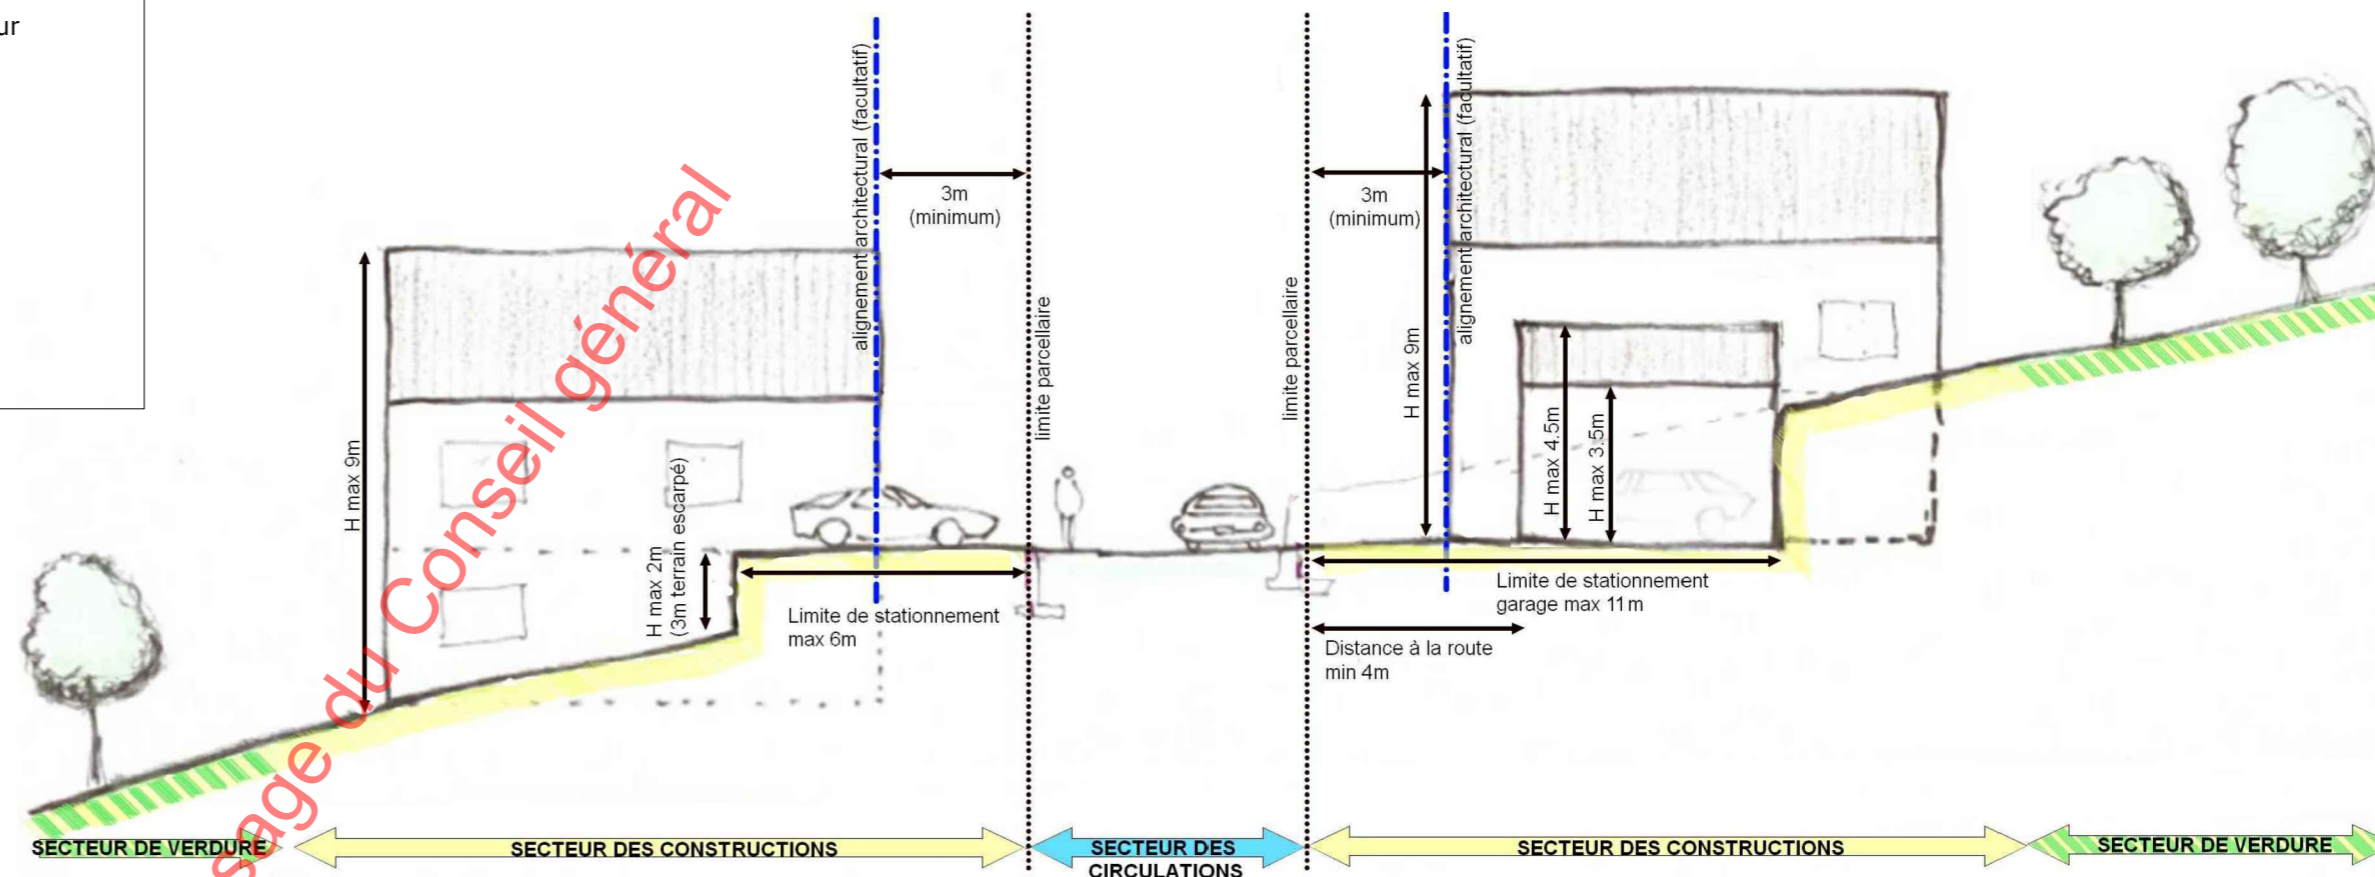

Coupe Illustrative  
Sans échelle

Coupe AA'  
1:500

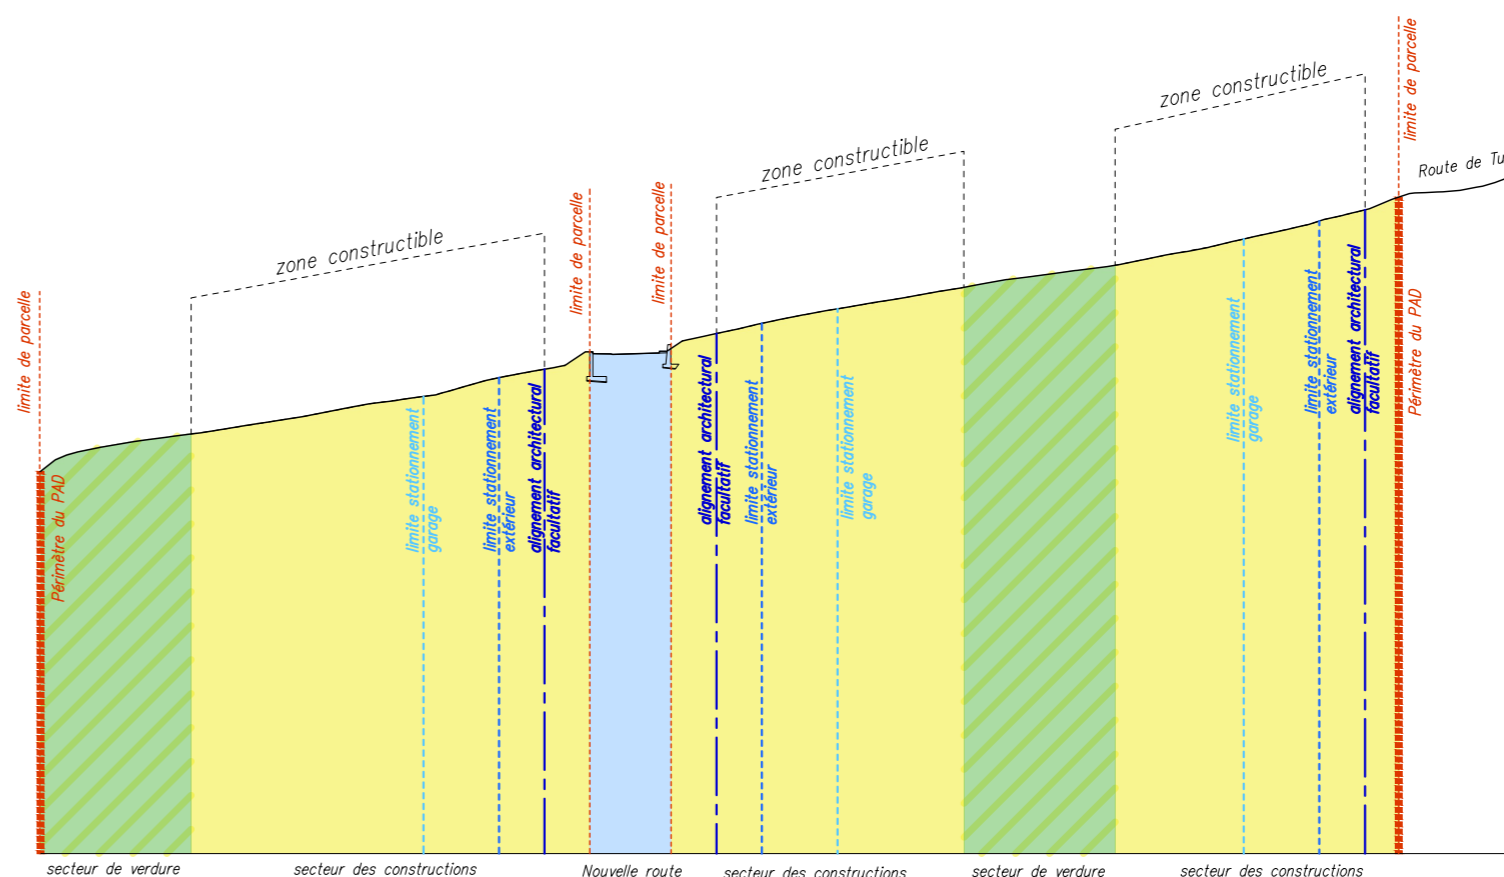

Décision du Conseil Municipal

Date :

Le Secrétaire

Le Président

Dessin

urbanisme@sion.ch

Version

1.0

Format

297 x 630