

## Plan d'affectation de zones «Hôtel des Vignes» - état existant

Mise à l'enquête publique

Date : 23.03.2023

Décision du Conseil Municipal

Date:

La Secrétaire

Le Président

Approbation par le Conseil Général

Date:

La Secrétaire

Le Président










Homologation par le Conseil d'Etat

Date:

La Secrétaire



Le Président

### Légende

-  Périmètre de la modification partielle
-  Zone agricole protégée
-  Zone mixte 3 différée
- Plan d'affectation des zones**
-  Villages hameaux
-  Limite communale
-  Individuel plaine
- Dangers hydrologique**
-  Dangers hydrologique élevé
-  Dangers hydrologique faible
-  Dangers hydrologique résiduel

Dess. **urbanisme@sion.ch**  
 Format **A3**  
 Plan N. **15623.01.01d001**

Version **1.0**

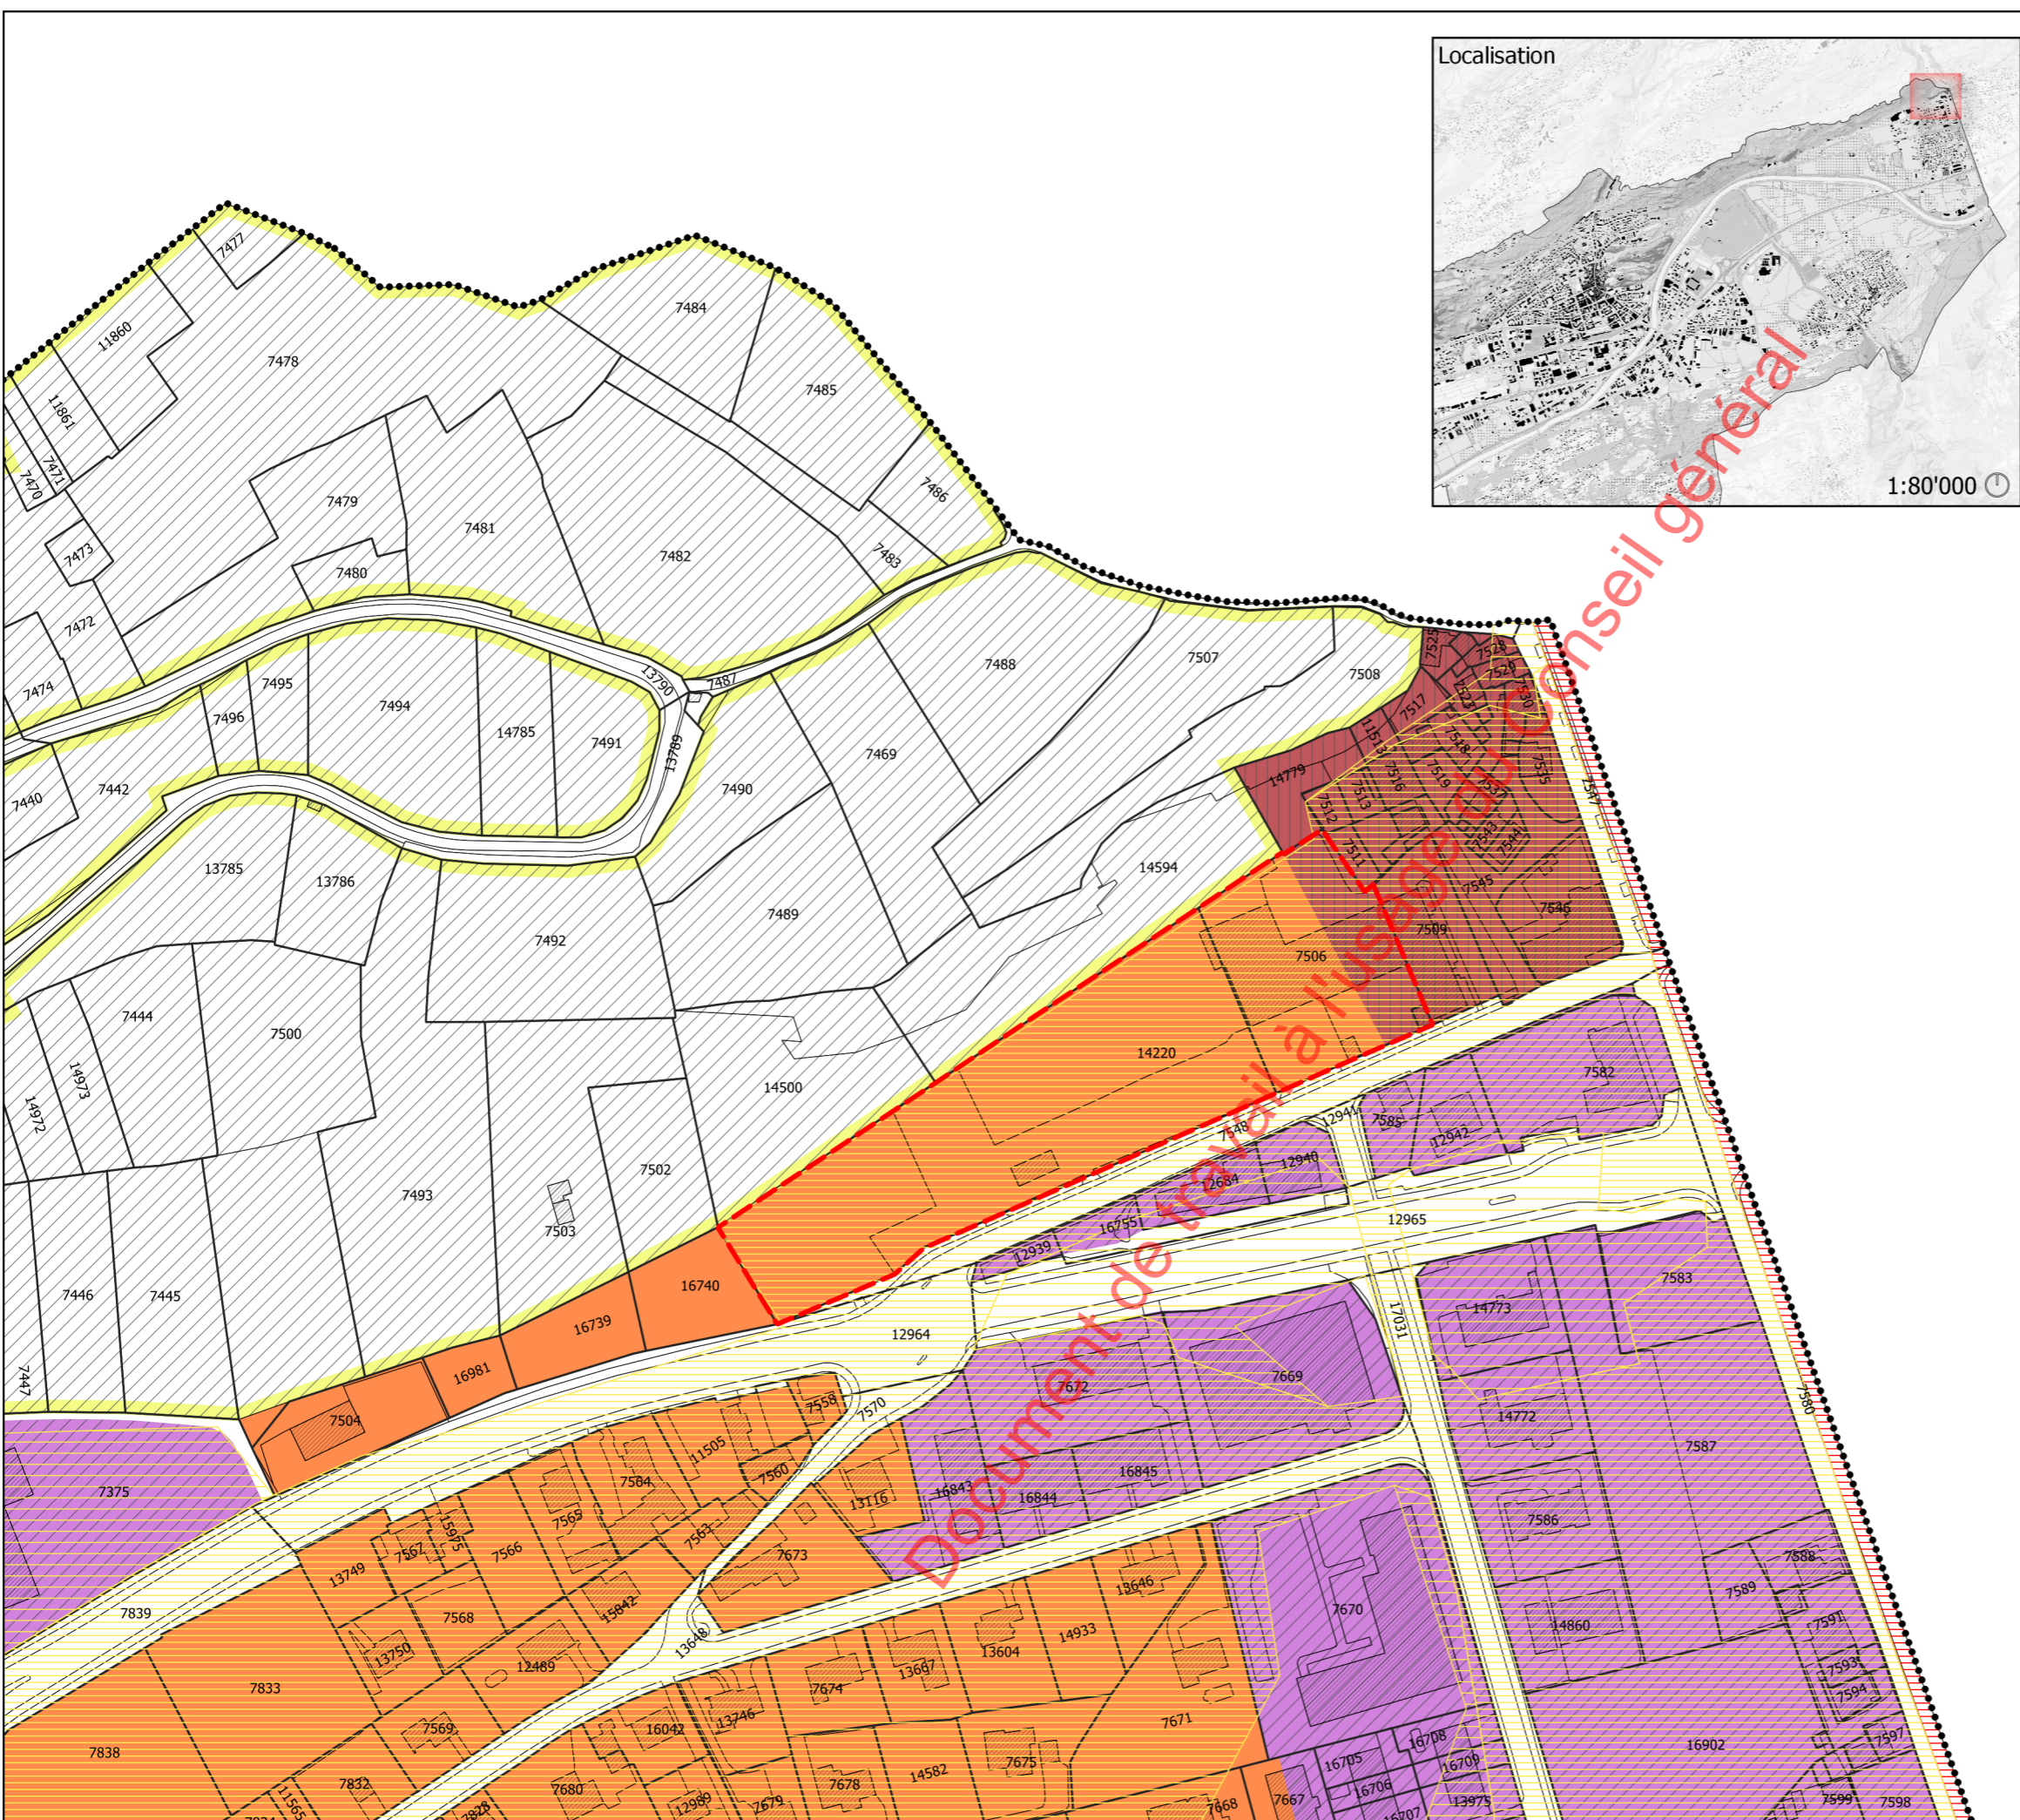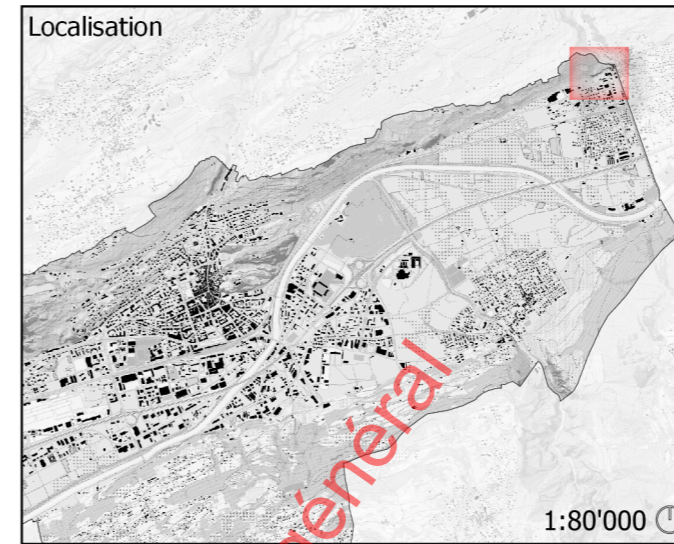

0 25 50 m

1/2'000

