

VILLE DE SION



Plan de quartier - état transformé selon article 5

Site du Couvent des Capucins et de St-Georges


Elévation rue du Rawyl 1: 500

Principe de définition de l'altitude des nouvelles constructions

LEGENDE :

— : Altitude maximale de la nouvelle construction

■ : Nouveaux volumes à titre indicatif

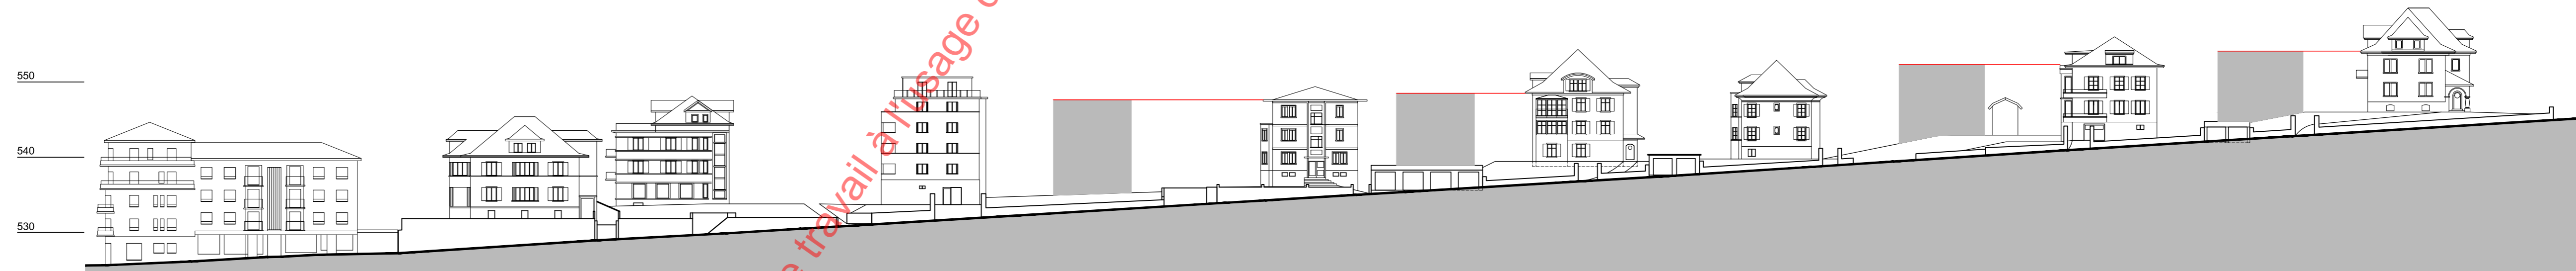

Mai 2017

Adopté par le Conseil Municipal, le

Le Président

Le Secrétaire

.....

.....

Adopté par le Conseil Général, le

Le Président

Le Secrétaire

.....

.....

Homologation par le CE, le