



SION

VILLE DE SION

URBANISME ET

Espace des Remparts 6 t +41 (0)273241722
Case postale 2272 f +41 (0)273241788
1950 SION 2 m urbanisme@sion.ch

Hôtel des Vignes

Plan de situation selon le PAZ en vigueur avec périmètre de modification

Avant-Projet

09.02.2021



Dess. urbanisme@sion.ch
Format **A3**
Version **1.0**

Légende

Secteur à l'étude: Parcelles 7506, 14220, 14780



Situation actuelle du PAZ

Villages hameaux

Individuel plaine

Zone agricole protégée

Zone mixte 3 différée

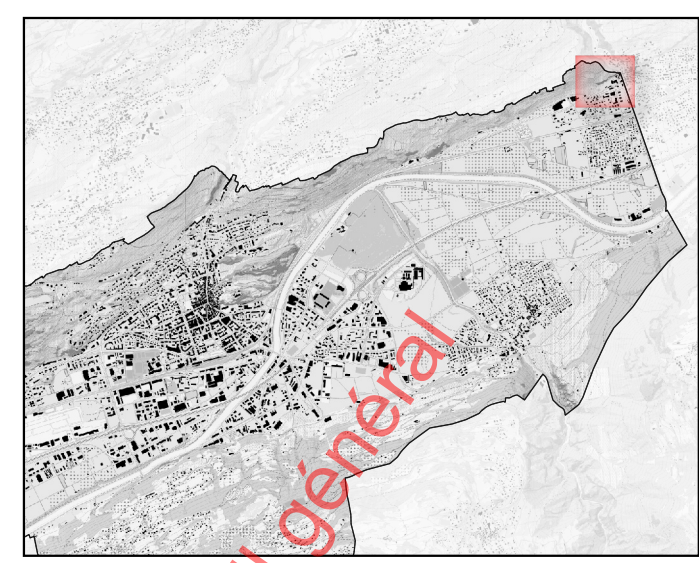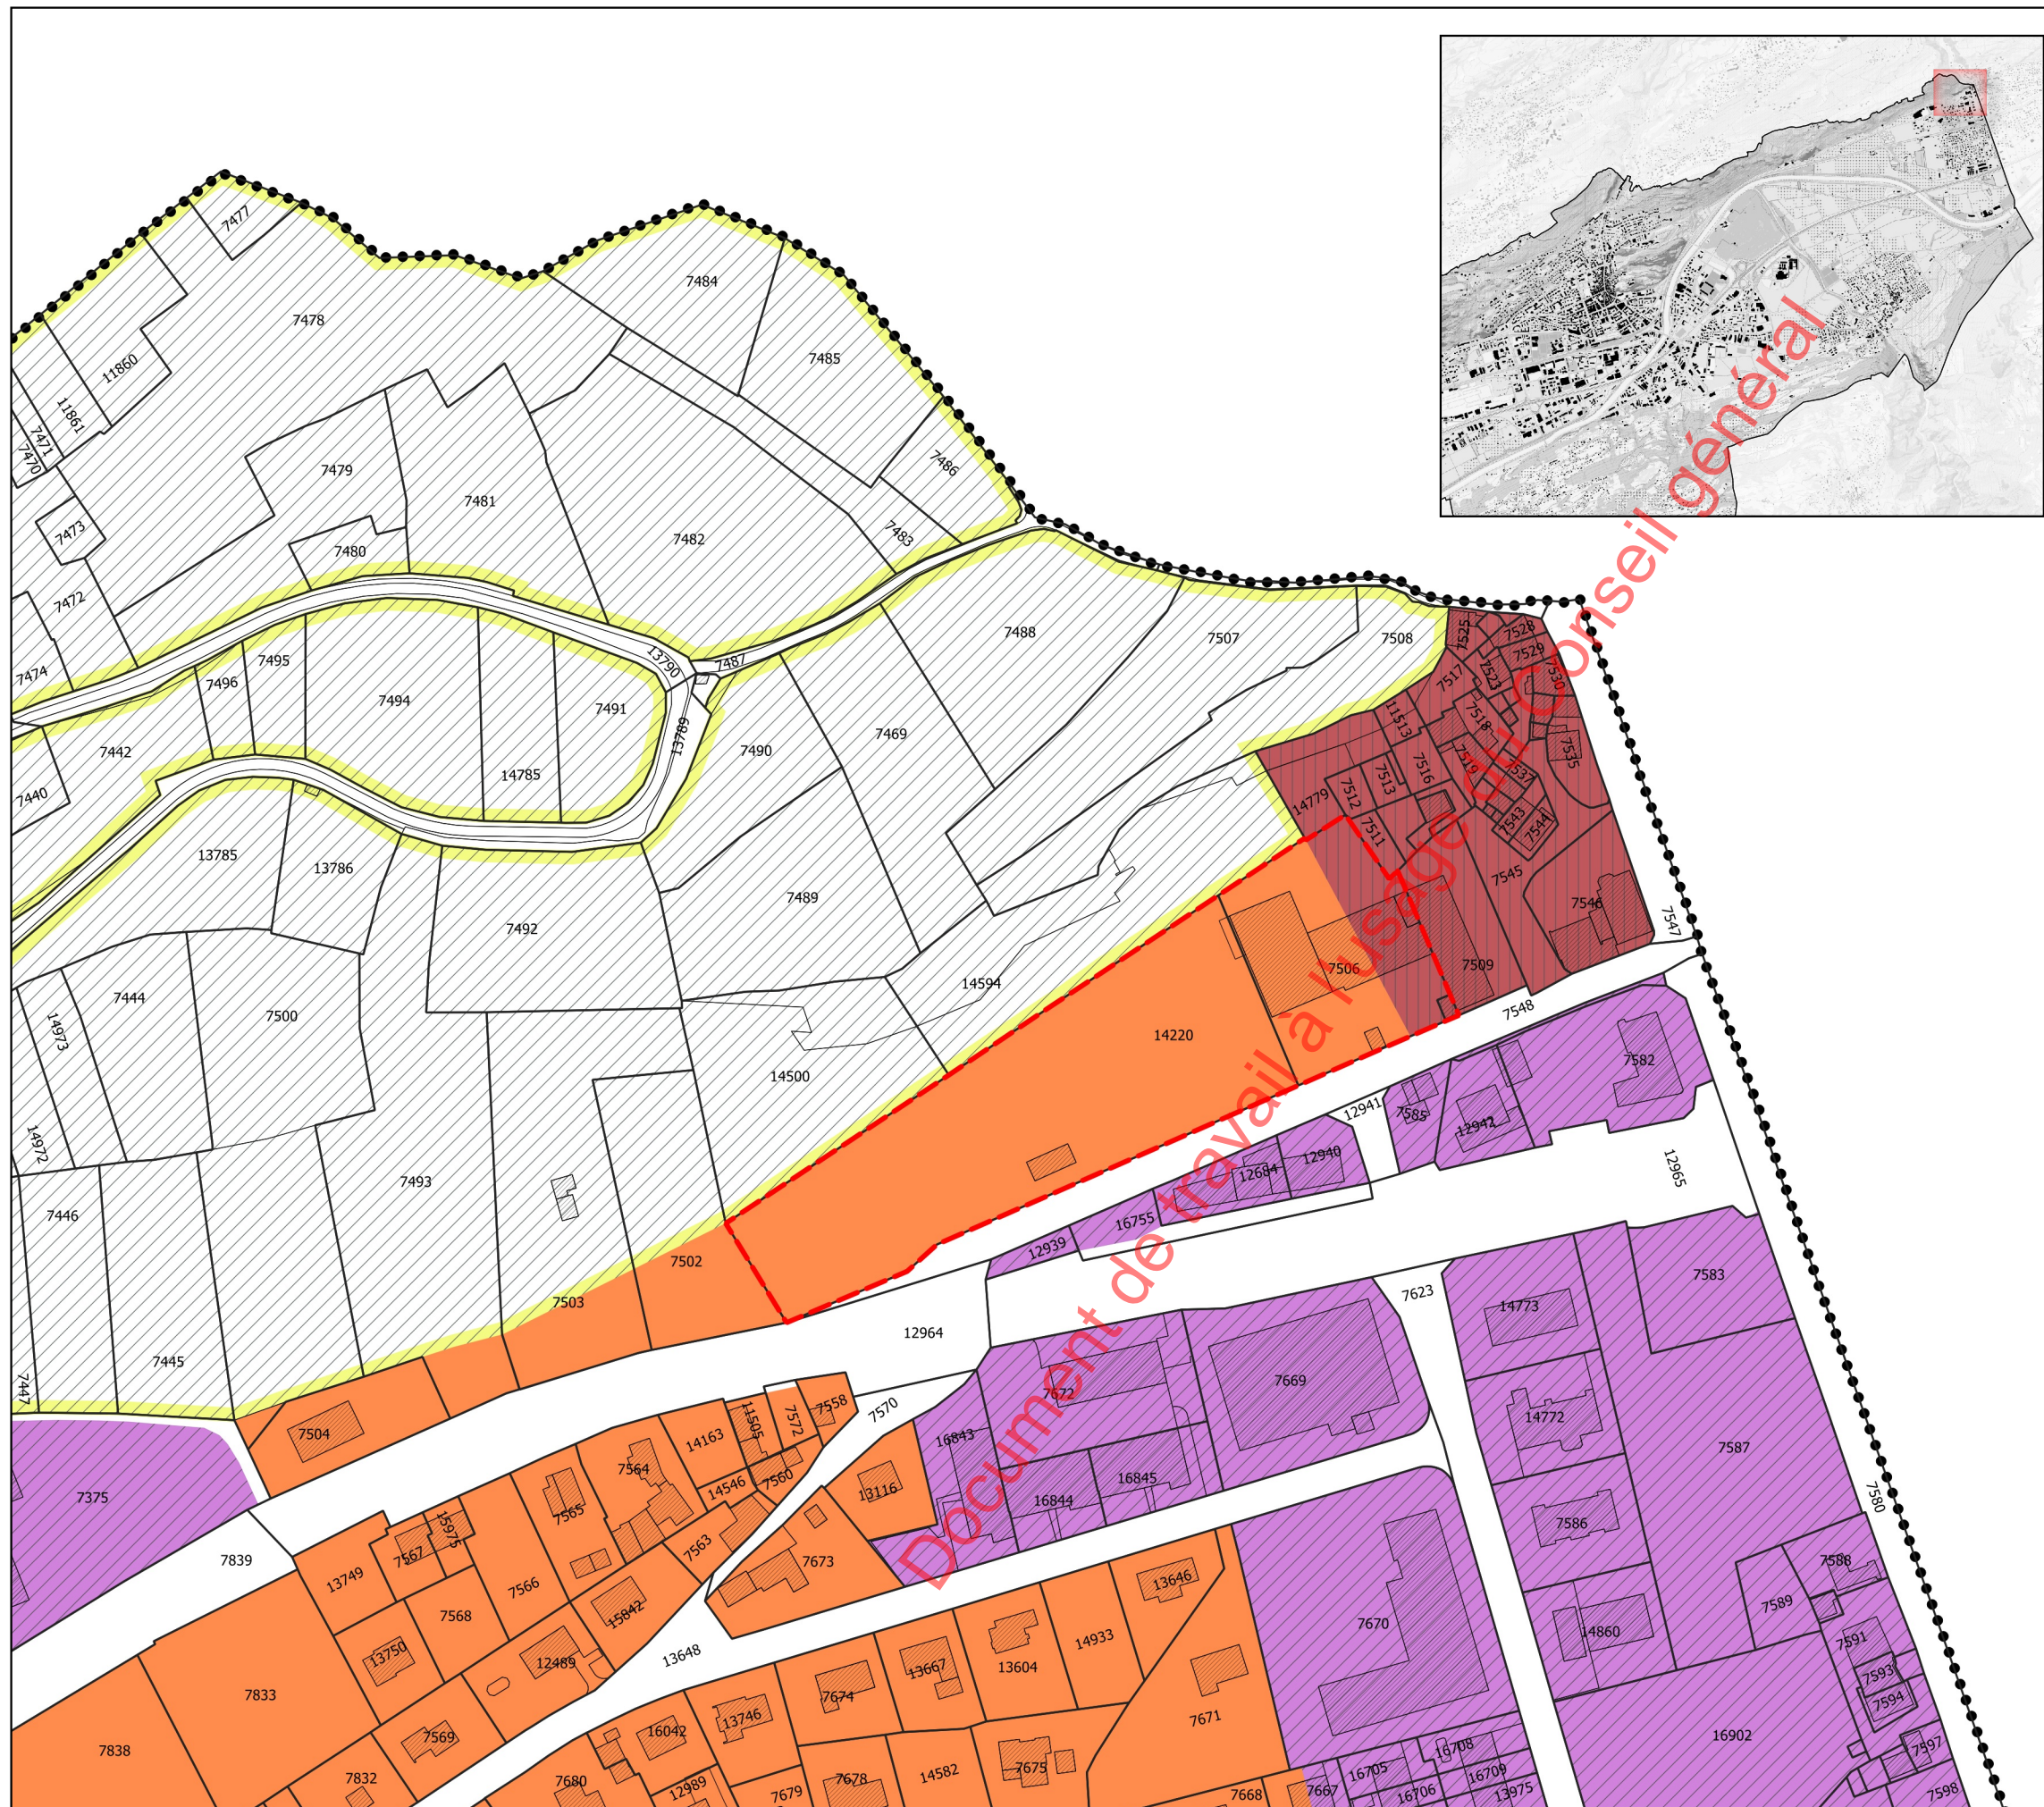

Document de travail
Conseil général

0 25 50 m

1/2'000