




Variante finale

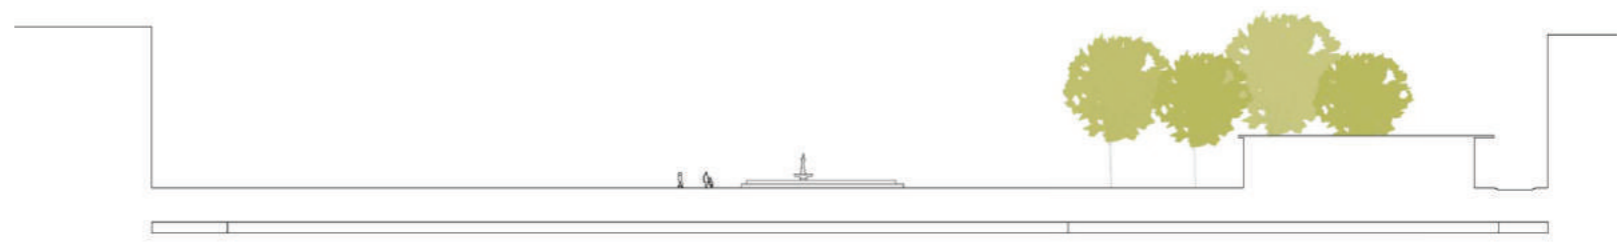

Pavés

Gravier stabilisé


Coupe de principe




Rendu 3d
Vue sur la place du Marché




Rendu 3d
Vue sur la rue du Marché

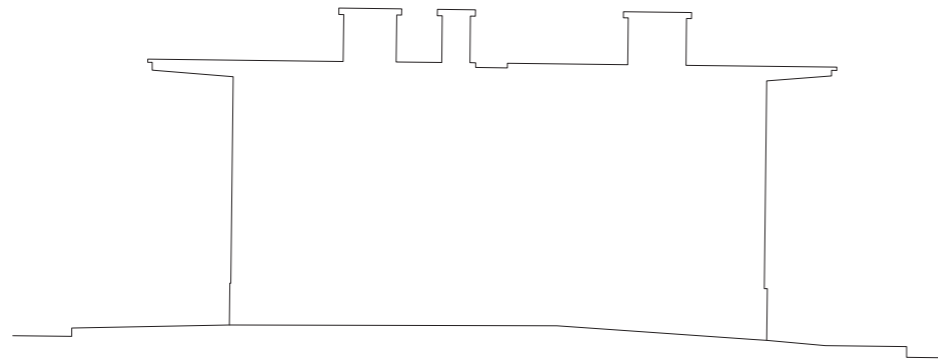


profil - kiosque de la place du marché 1:100

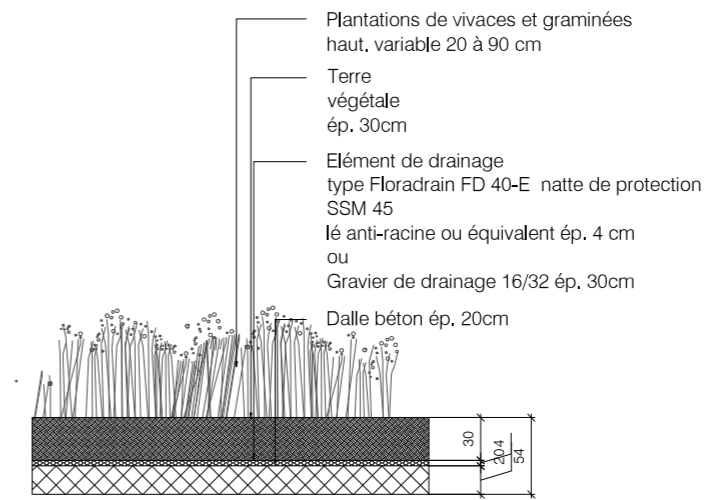

détail explicatif 1:50 - toiture végétalisée

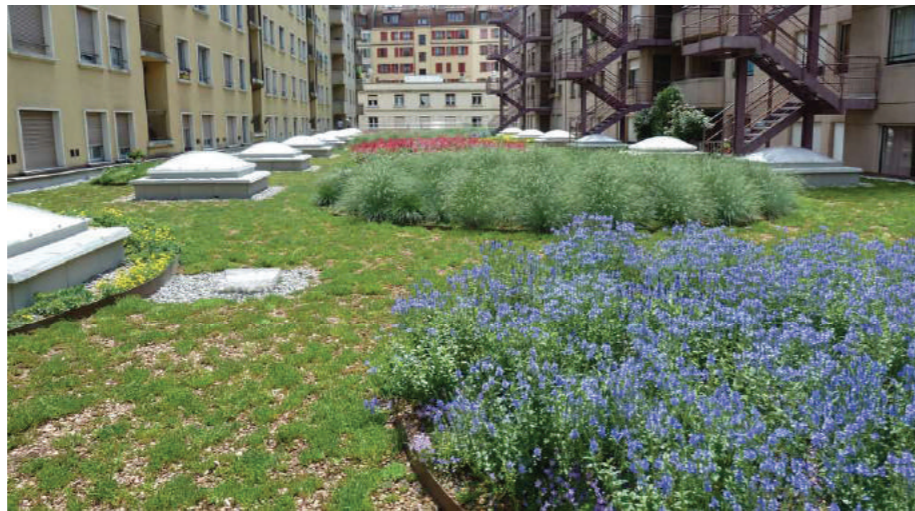

Toiture CPEG, Genève

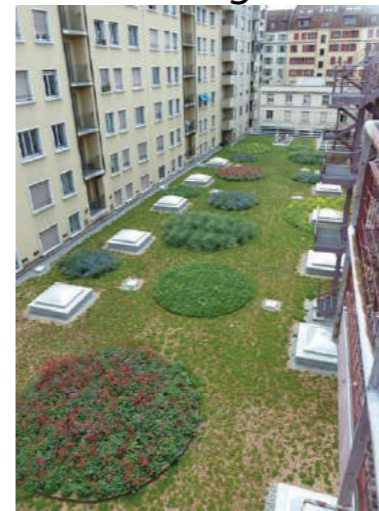

Toiture CPEG, Genève



Toiture CPEG, Genève

Images de références de projets réalisés à Genève

Planche explicative de principe « toiture végétalisée non accessible » sur le kiosque de la place du marché