



# VILLE DE LA CHAUX-DE-FONDS

DEZONAGE SUR LA CHARRIERE  
Bien-Fonds 15802, 15803, 11389 et 9648/80

Extrait modifiant le plan de la zone d'urbanisation 2  
sanctionné le 11 août 1999

Echelle:  
1/5000

Date:  
07.06.06

N° de plan:  
1

Desaiboteur:  
chr


Mise à jour:  
09.06.06

L'urbaniste:  
FST


Format:  
A2/29.7

SERVICE D'URBANISME


## ETAT AVANT MODIFICATION

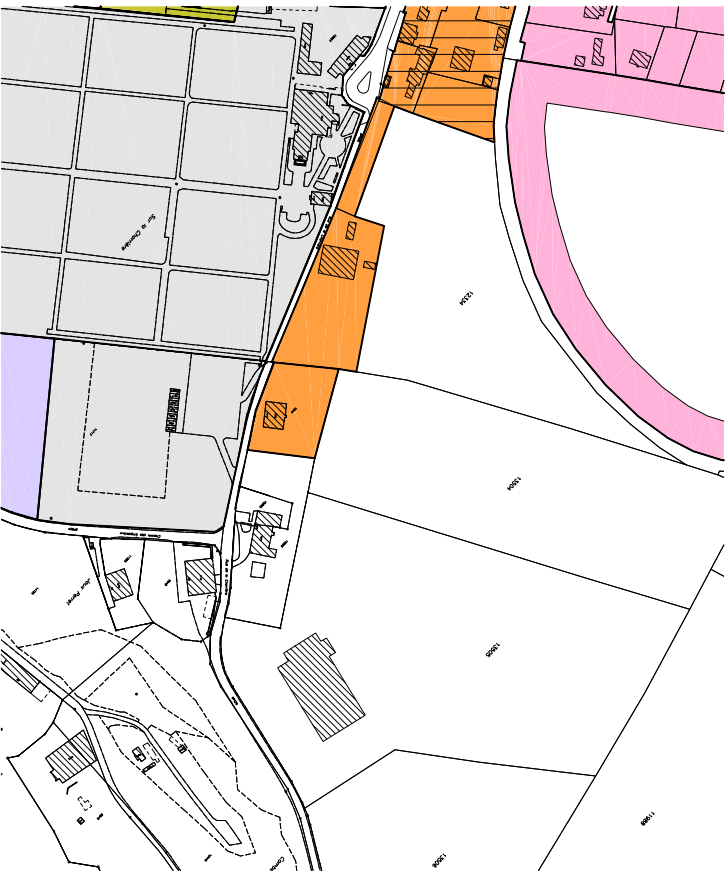

- LEGENDE:**
- ZA Zone agricole
  - ZHMD Zone d'habitation à moyenne densité
  - ZHFD Zone d'habitation à faible densité
  - ZUP Zone d'utilité publique
  - ZUD Zone d'utilisation différée
  - ZI Zone industrielle
  - ZAH Zone d'activités horticole
  - OPC Ordre presqu海岸

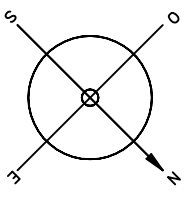

## ETAT APRES MODIFICATION

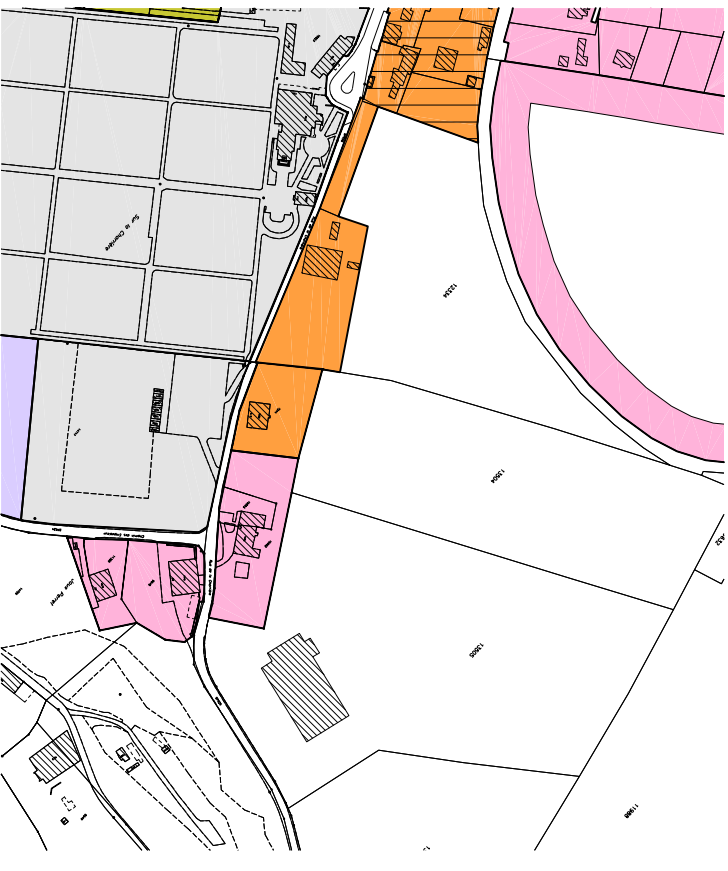

Echelle 1/5000

