



avant projet _ transformation/extension de trois immeubles et construction d'un nouveau bâtiment _ septembre 2020

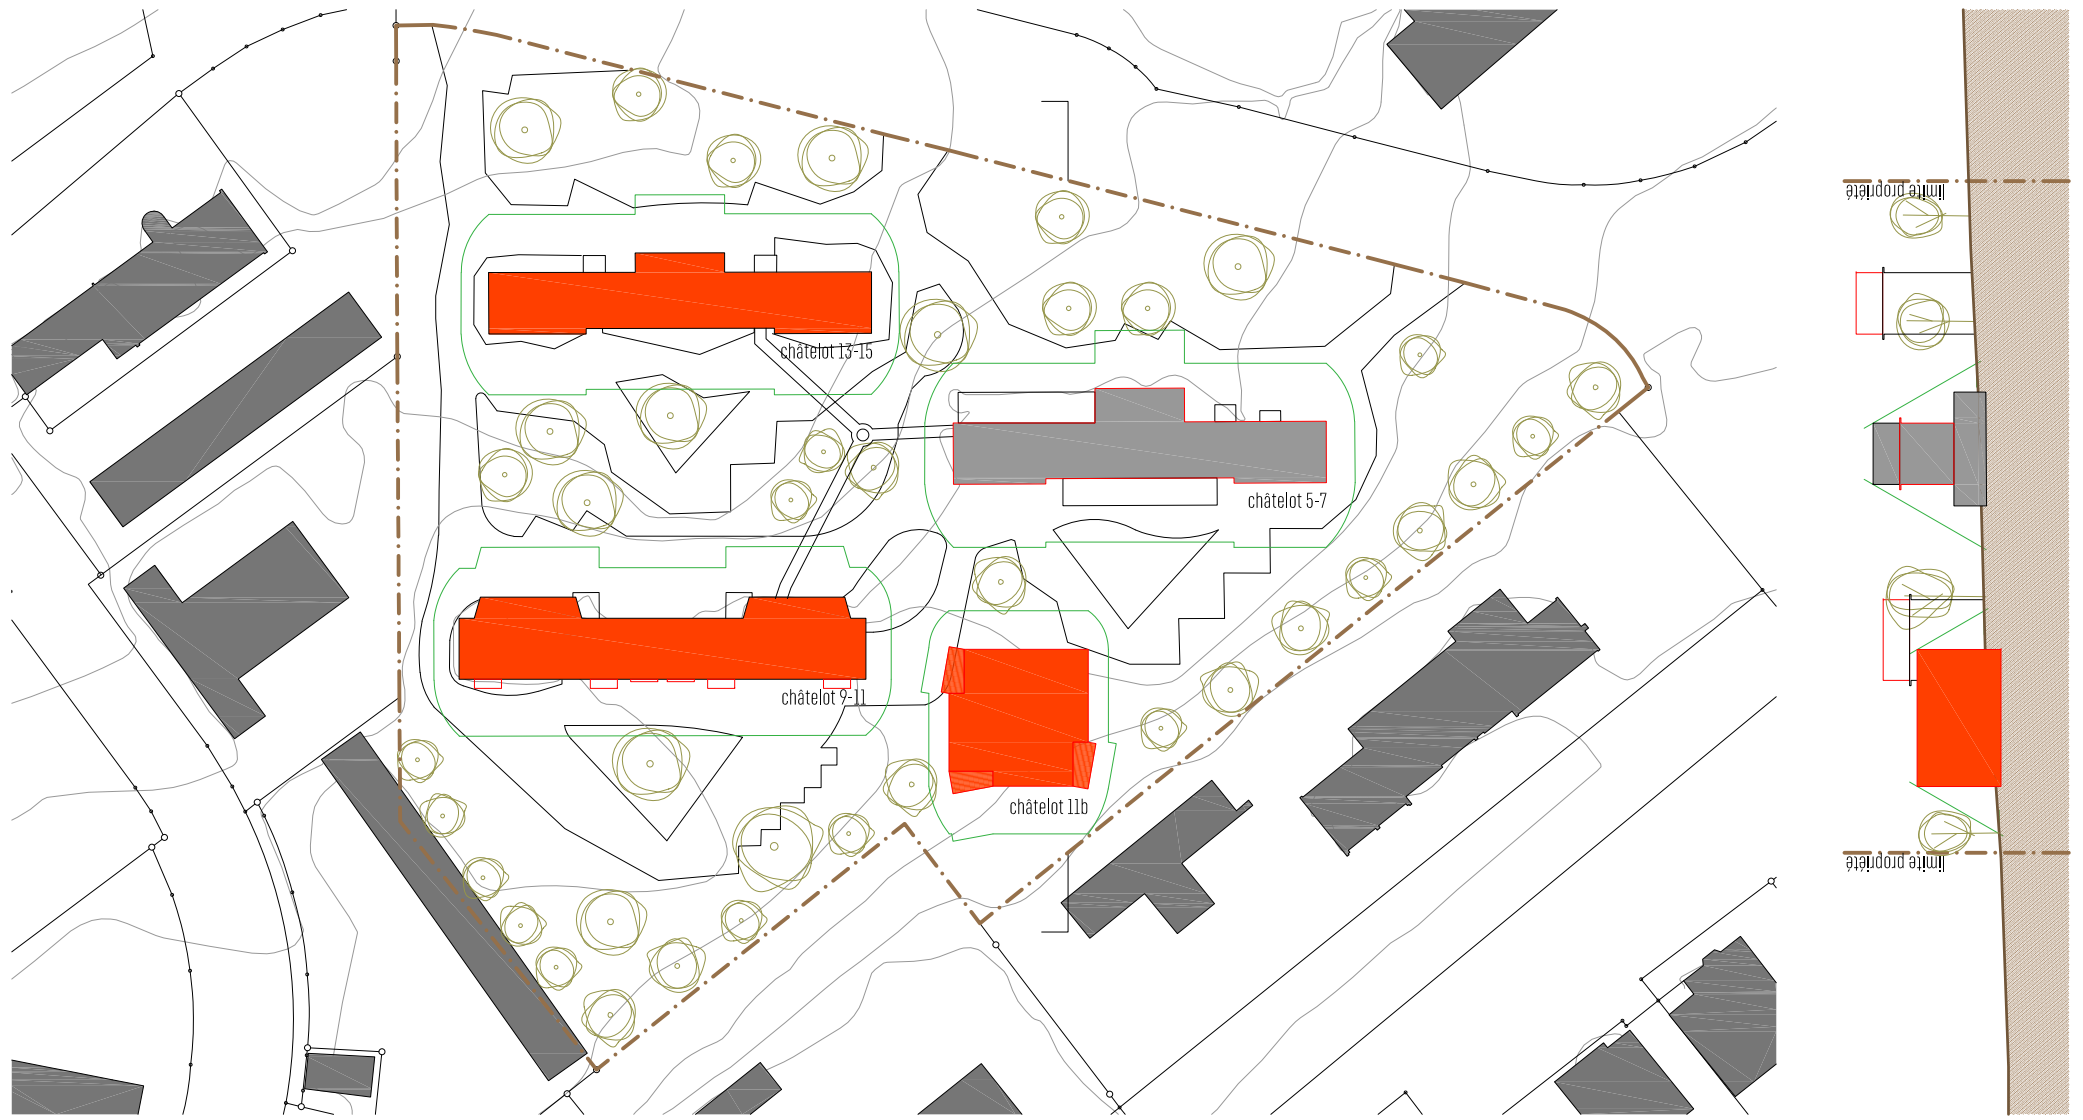

immeubles rue du châtelot 5-15

éch. 1/1000

avant projet _ transformation/extension de trois immeubles et construction d'un nouveau bâtiment _ septembre 2020

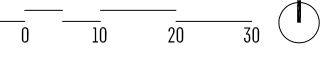

situation




immeubles rue du châtelot 5-15

avant projet _ transformation/extension de trois immeubles et construction d'un nouveau bâtiment _ septembre 2020




situation

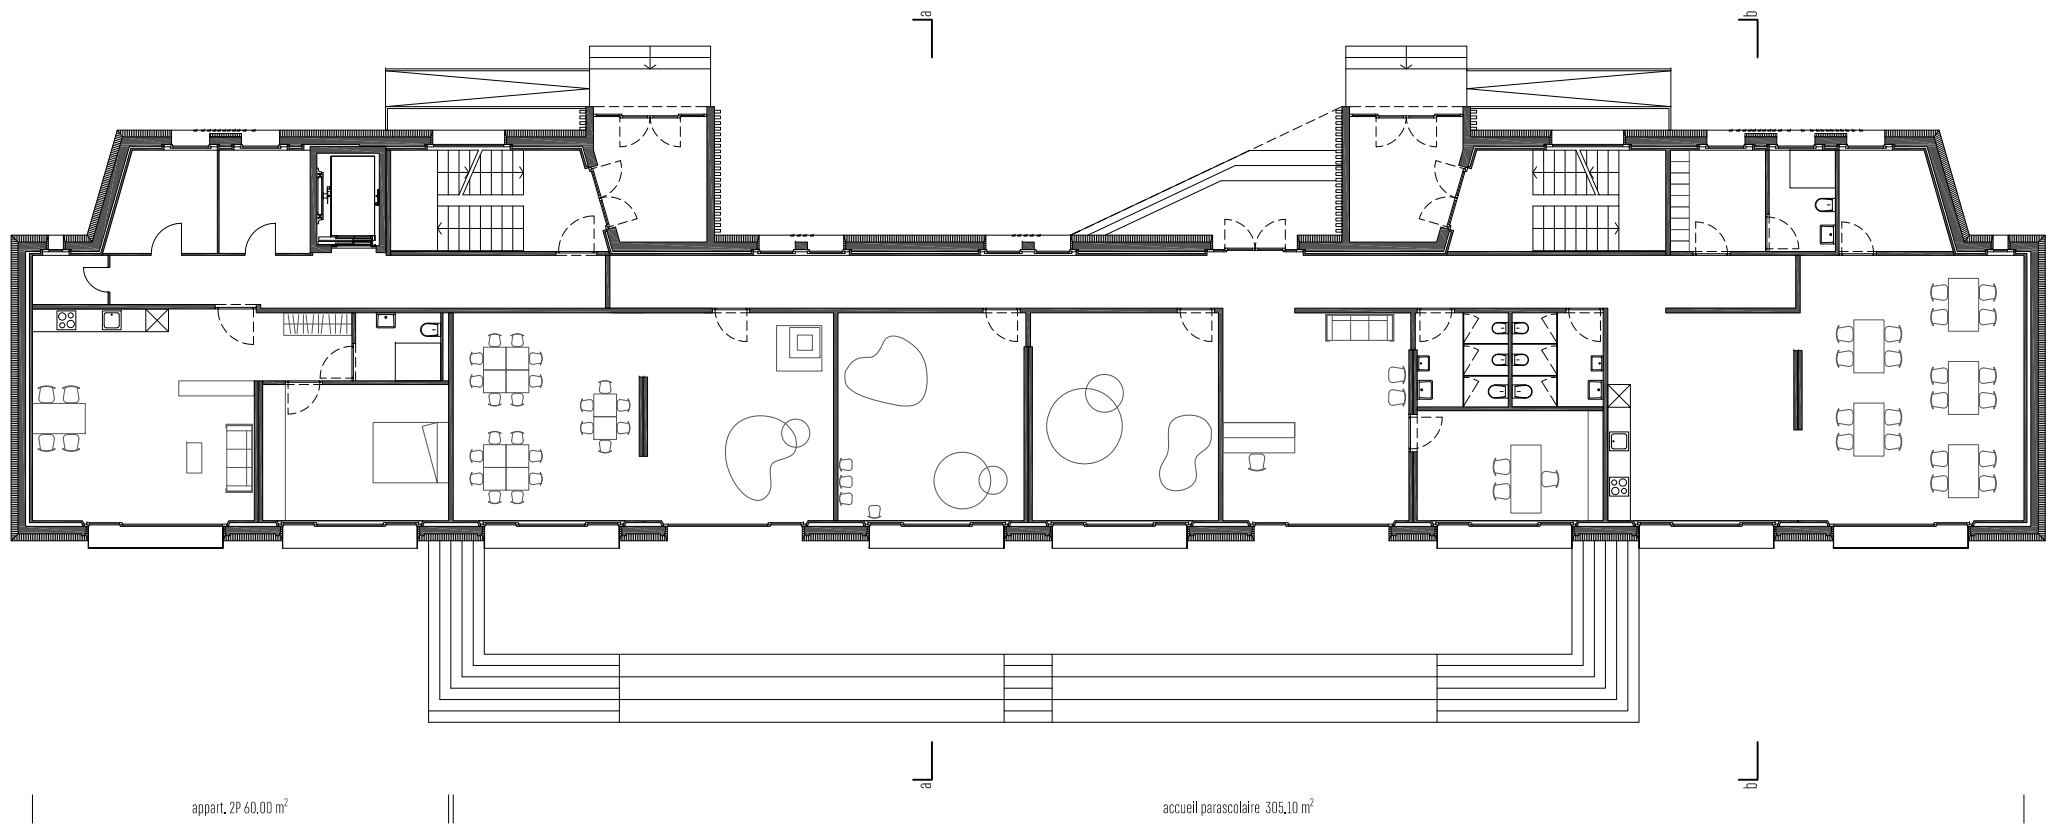

immeuble rue du châtelot 9-11

éch. 1/200


avant projet _ transformation/extension de trois immeubles et construction d'un nouveau bâtiment _ septembre 2020

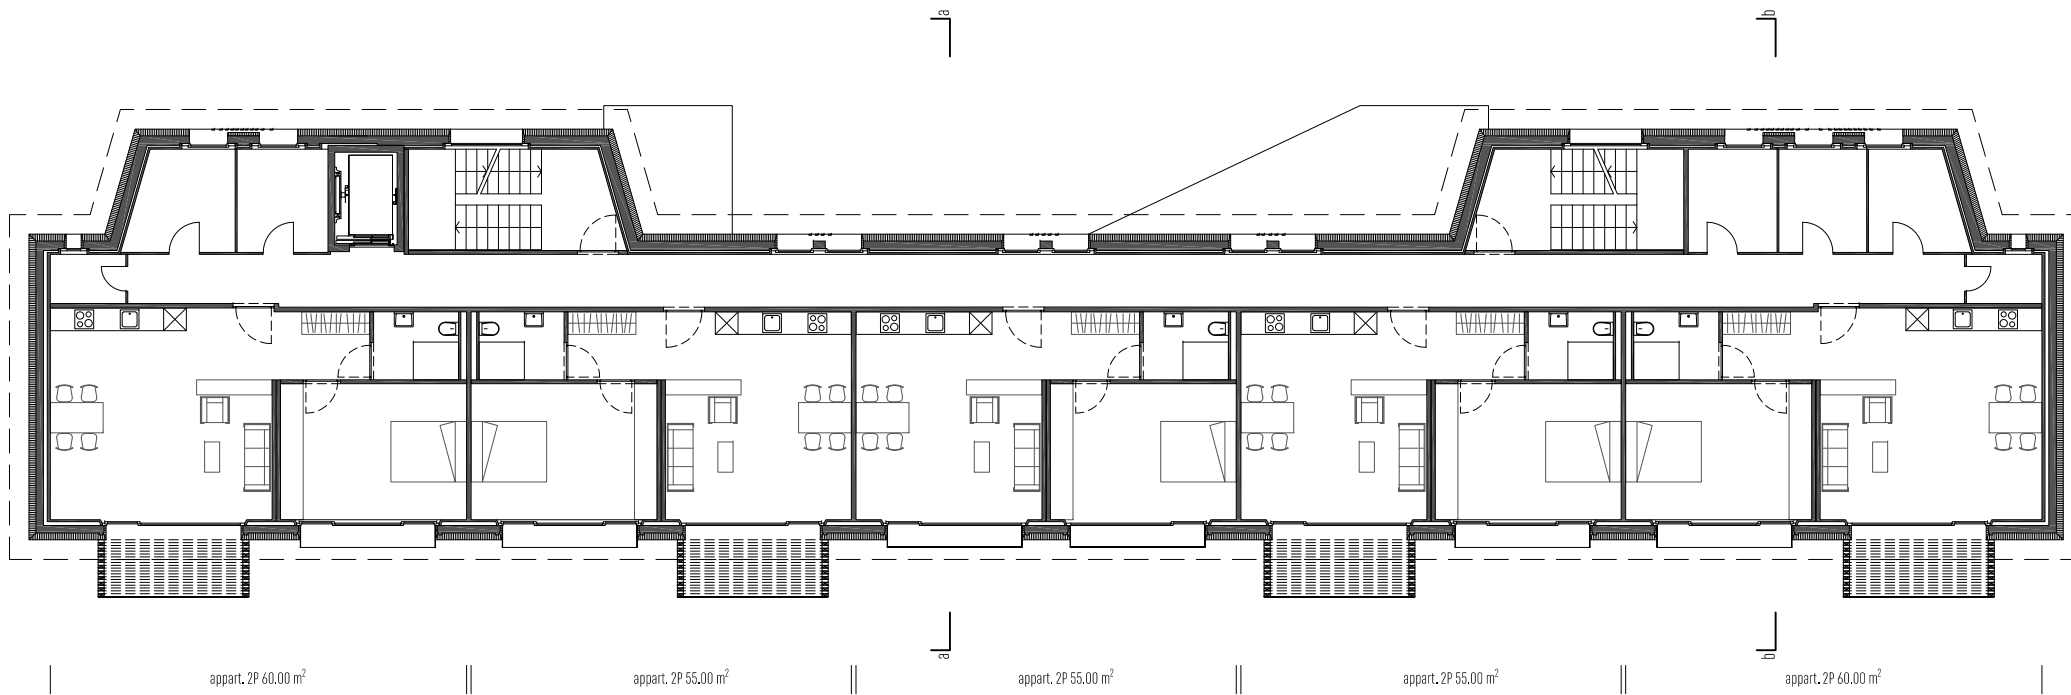

immeuble rue du châtelot 9-11

éch. 1/200


avant projet _ transformation/extension de trois immeubles et construction d'un nouveau bâtiment _ septembre 2020

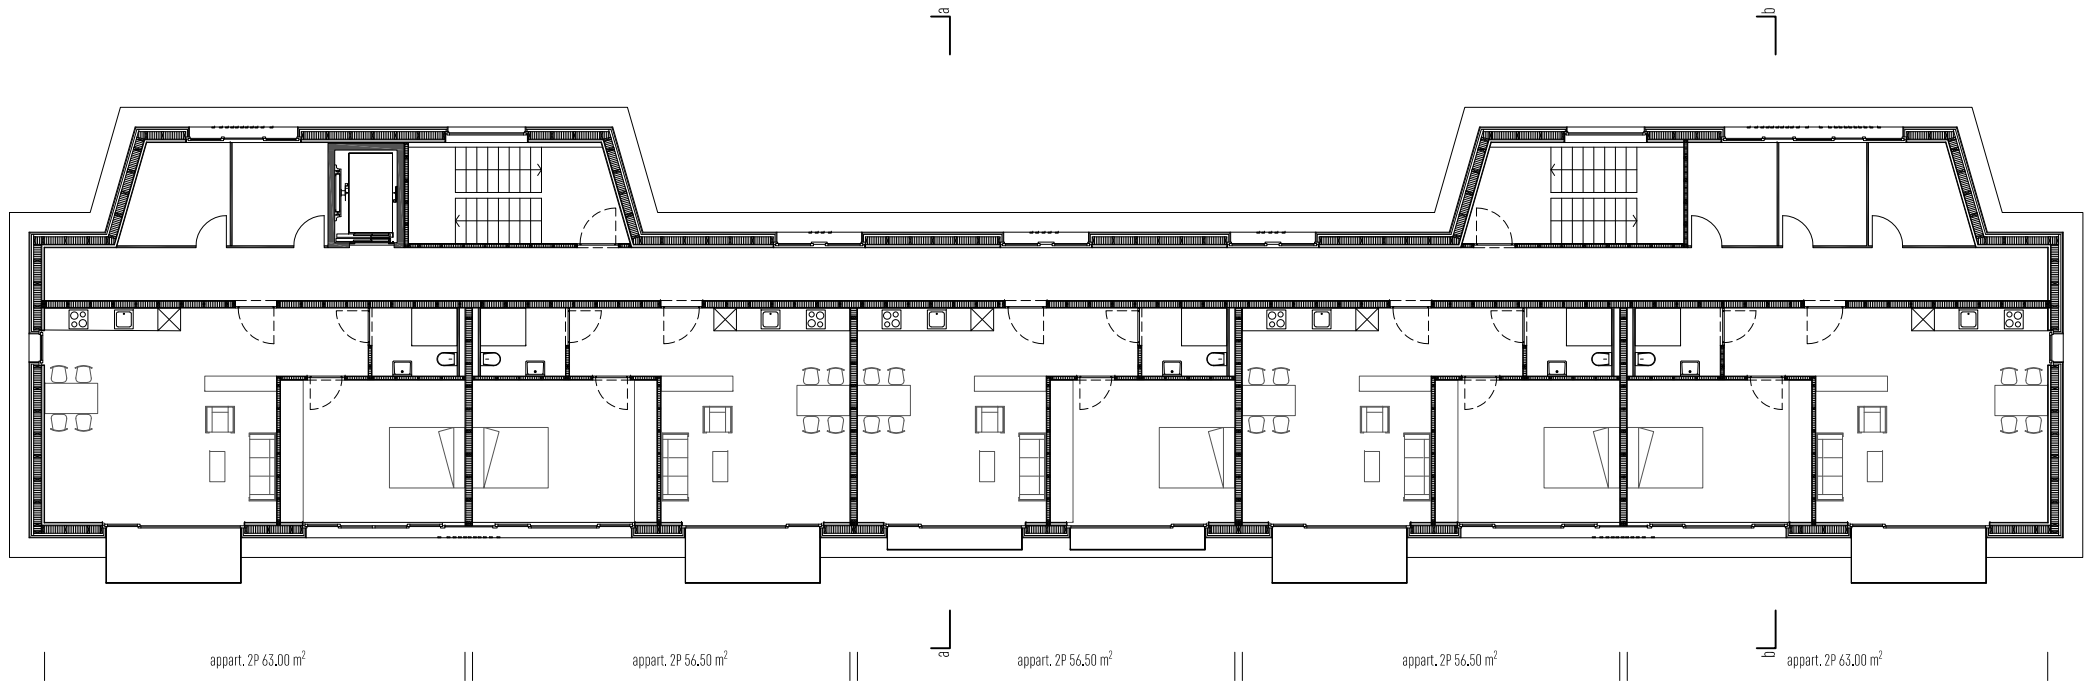



immeuble rue du châtelot 9-11

éch. 1/200

avant projet _ transformation/extension de trois immeubles et construction d'un nouveau bâtiment _ septembre 2020

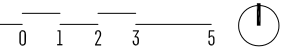


niveau 3

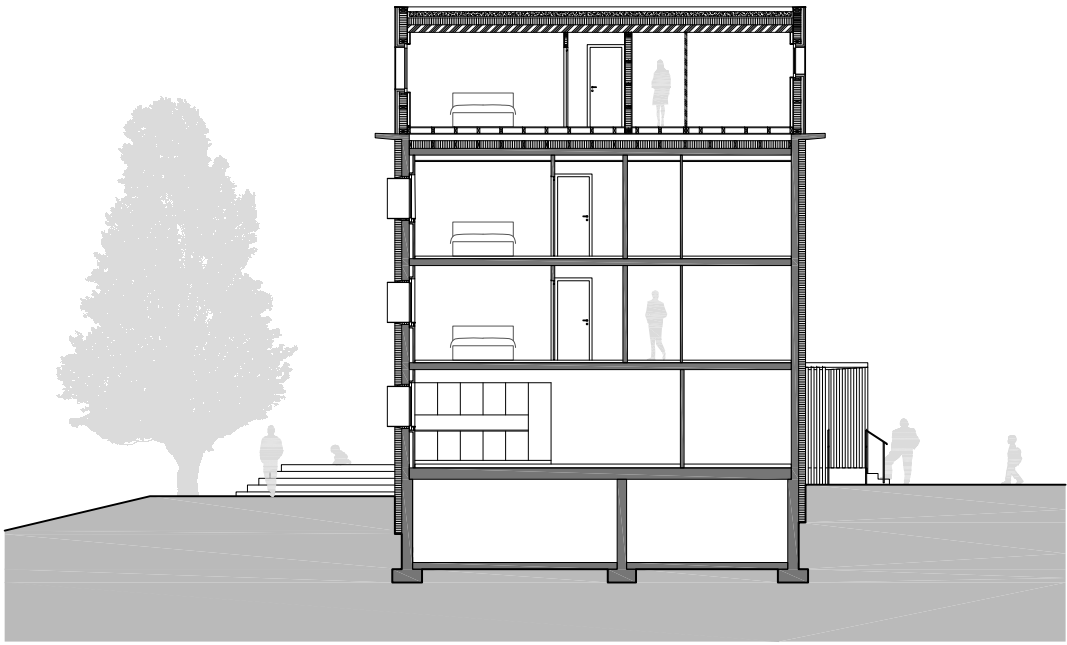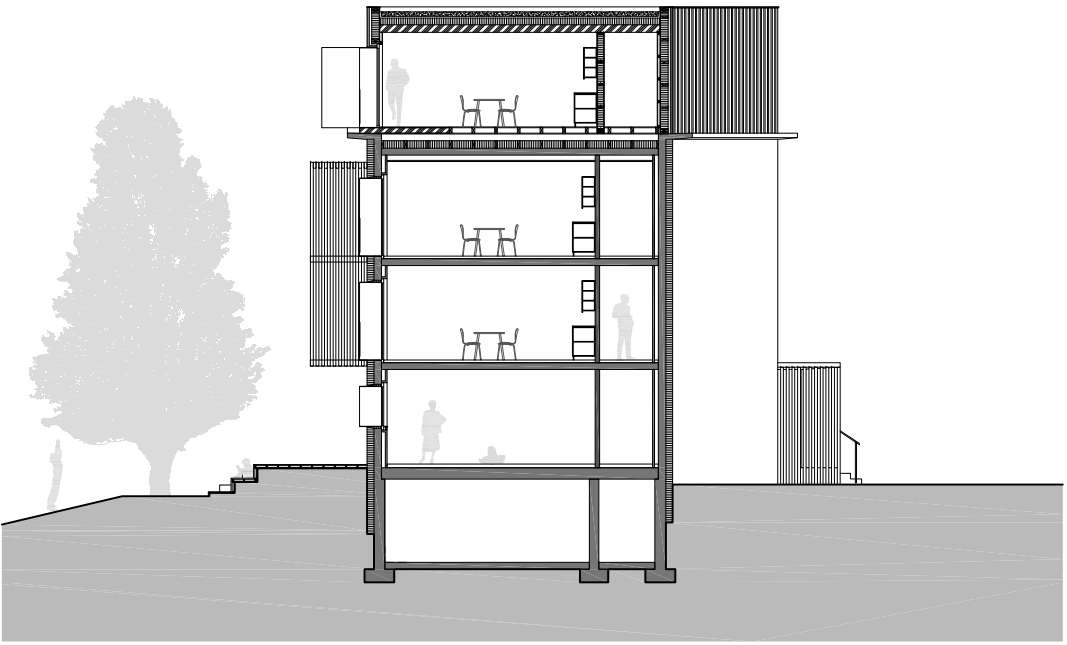


immeuble rue du châtelot 9-11

éch. 1/200


avant projet _ transformation/extension de trois immeubles et construction d'un nouveau bâtiment _ septembre 2020

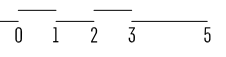

coupes a-b

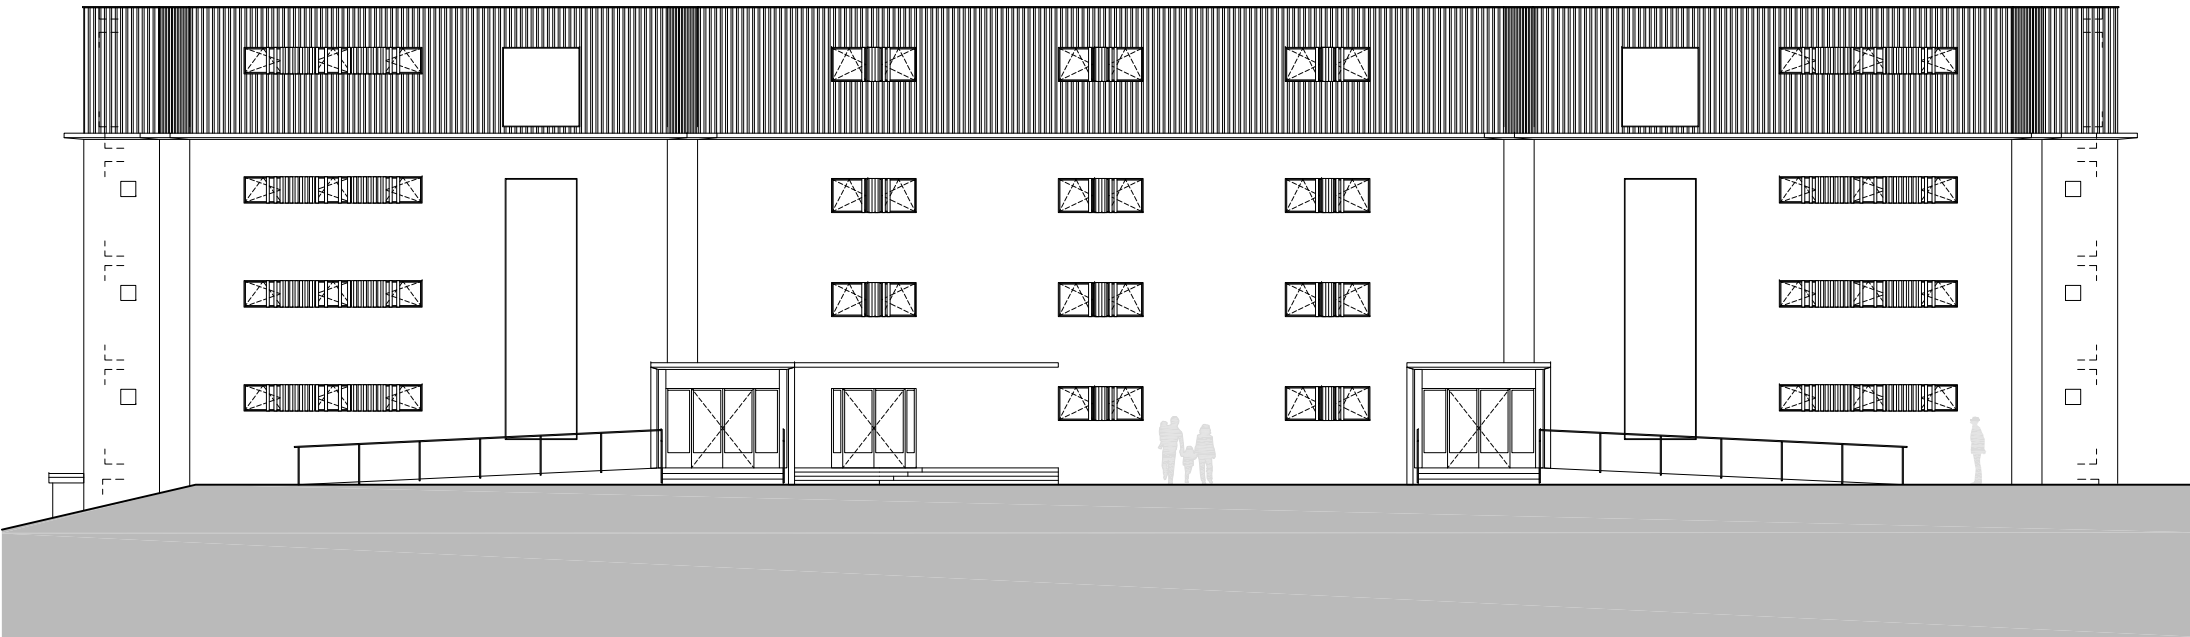




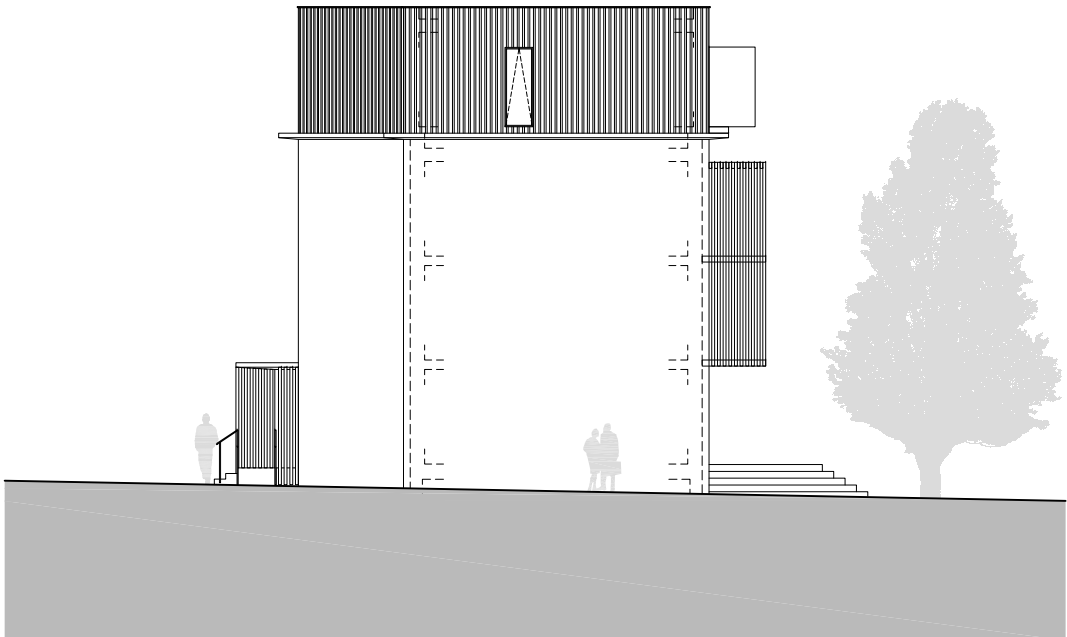

immeuble rue du châtelot 9-11

éch. 1/200

avant projet _ transformation/extension de trois immeubles et construction d'un nouveau bâtiment _ septembre 2020

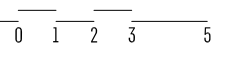

façades E-0



immeuble rue du châtelot 9-11

avant projet _ transformation/extension de trois immeubles et construction d'un nouveau bâtiment _ septembre 2020



immeuble rue du châtelot 9-11


avant projet _ transformation/extension de trois immeubles et construction d'un nouveau bâtiment _ septembre 2020





immeuble rue du châtelot 9-11

avant projet _ transformation/extension de trois immeubles et construction d'un nouveau bâtiment _ septembre 2020

prise de vue SE

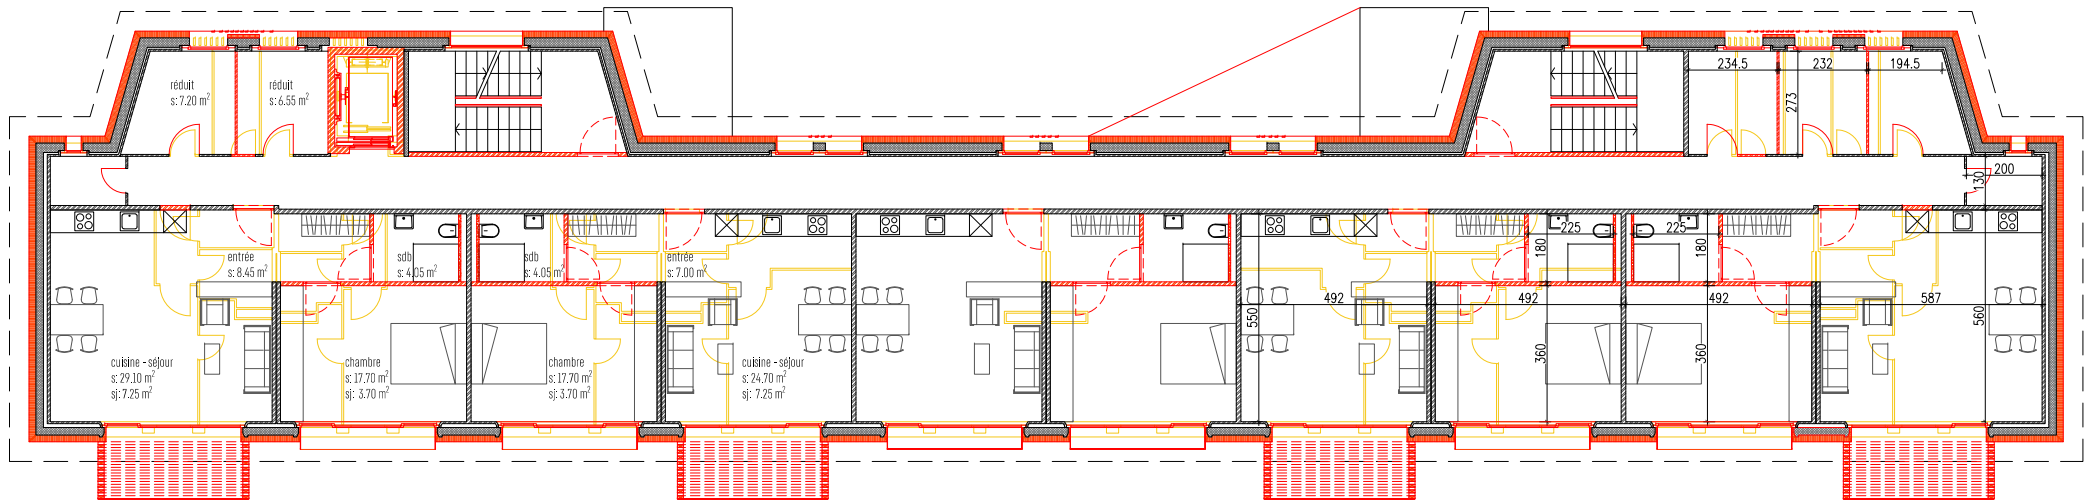

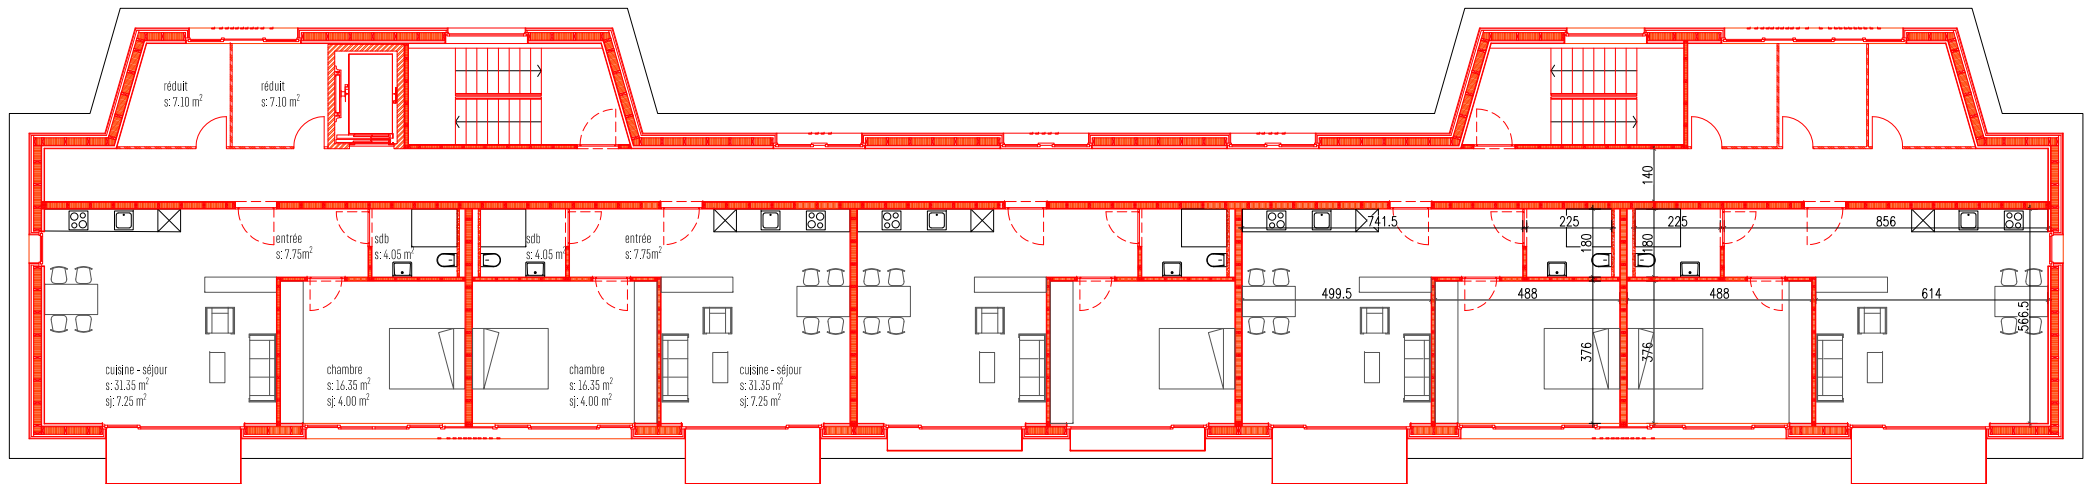

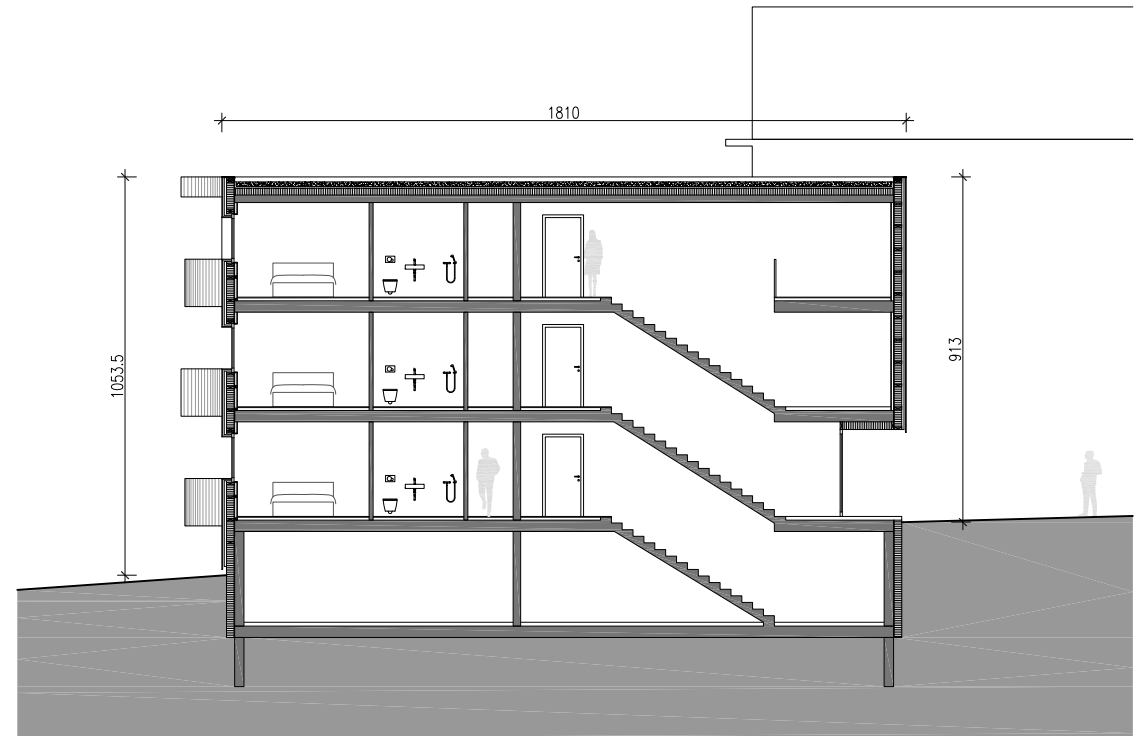

niveau 0 : 3x appartement 2P + espace commun
 niveau 1 : 3x appartement 2P + 1 studio
 niveau 2 : 3x appartement 2P + 1 studio