

Vue en plan - Rez

Périmètre du plan spécial 17500m²

Canton de Neuchâtel
Commune de la Chaux-de-Fonds
Biogaz "Derrière-Les-Moulins"
Plan spécial valant sanction définitive
AMENAGEMENTS EXTERIEURS & CANALISATIONS

Plan N° 3735-ENQ-018 H° SATEC 116498 Dessin: JB Format: 103 x 60cm Échelle: 1:200

1. Auteur du plan Couvert le 30 juin 2023	2. Signature Au nom du Conseil communal Le/La Président(e) Le/La Chancelier(ère) La Chaux-de-Fonds, le
3. Préavis Le/La conseiller(ère) d'Etat chef(fe) du Département du développement territorial et de l'environnement Neuchâtel, le	4. Adoption Par arrêté de ce jour, Au nom du Conseil Général, Le/La Président(e) Le/La Secrétaire La Chaux-de-Fonds, le
5. Mise à l'enquête publique du Au nom du Conseil communal, La Chaux-de-Fonds, le	6. Approbation Par arrêté de ce jour, Au nom du Conseil d'Etat, Neuchâtel, le
7. Sanction Par arrêté de ce jour, Au nom du Conseil d'Etat, La Chaux-de-Fonds, le	Neuchâtel, le Le/La Président(e) Le/La Chancelier(ère)

Légende conduites enterrées

Nouvelles	Existantes
Eau potable	Eau potable
Gaz	Gaz
Electricité	Electricité
Fibre optique	Fibre optique
Eaux usées	Eaux usées mixtes
Process	
Eaux pluviales	
Drainage	
Air comprimé	
Chauffage à distance	

Légende

Périmètre du plan spécial	---
Périmètre d'implantation des constructions	---
Distance à la route selon la LRV (9m à l'axe de la route)	---
Distance des constructions par rapport à la forêt (30m)	---



Légende "surface"

Surface béton	■
Surface enrobé	■
Surface en chaille	■
Aire de verdure	■

Légende "enquête"

Existant	■
Démolition	■
Nouveau	■
Plantation de végétation arbustive indigène	⊙

Figure 4.13 Bassins de rétention filtrants

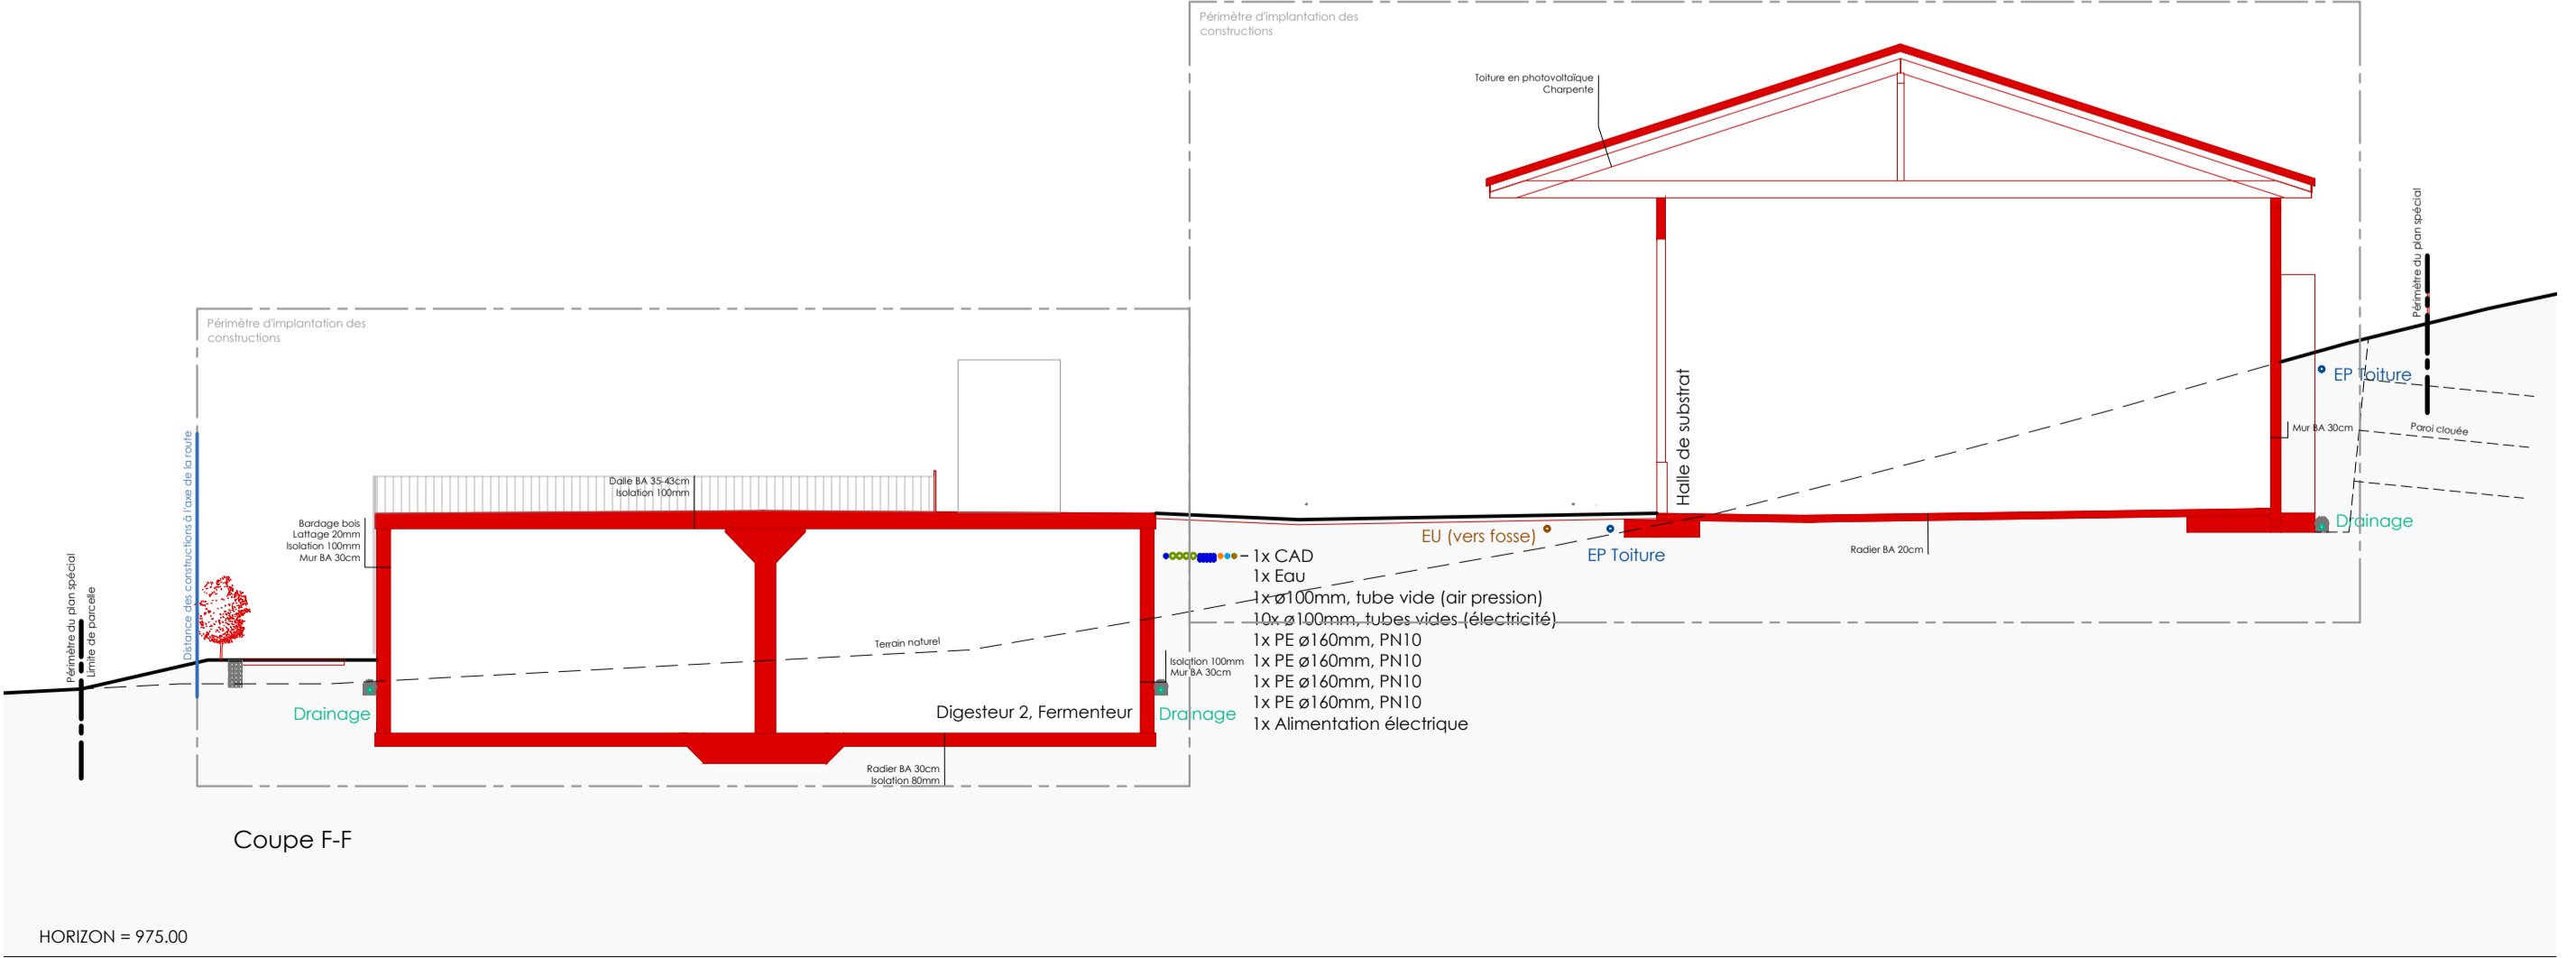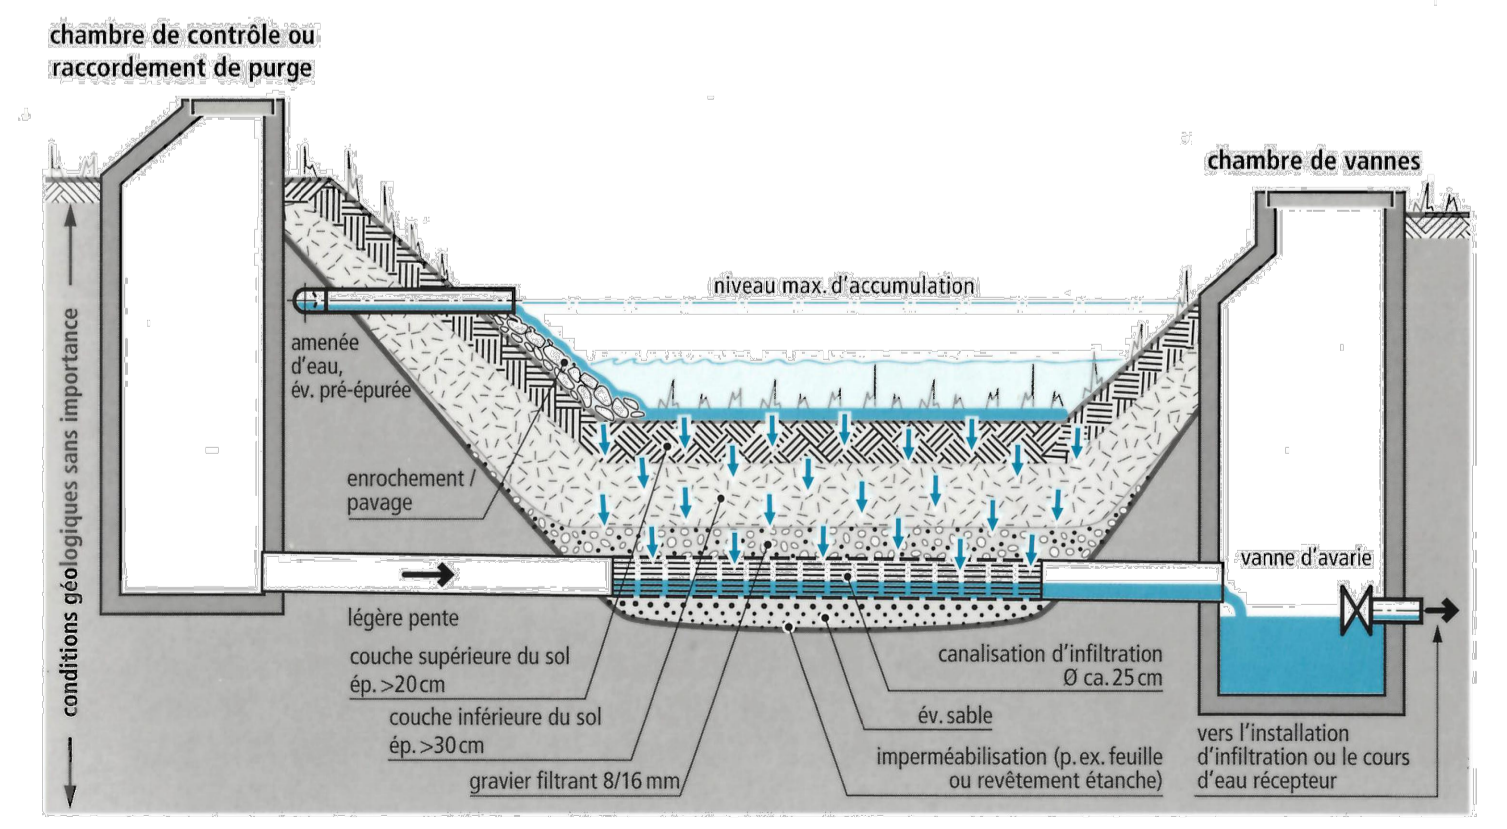

HORIZON = 975.00