


SERVICE D'URBANISME ET DE L'ENVIRONNEMENT

Passage Léopold-Robert 3 / 2300 La Chaux-de-Fonds / tél. +41 32.967.64.61

e-mail: sue.urbanisme@ne.ch / www.chaux-de-fonds.ch

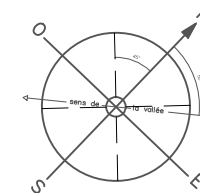

Politique de stationnement

Parking d'échange

Mélèzes

Date: 19.12.2018

Echelle: 1/1000

Format: A4

N° du plan:

Architecte / urbaniste: P. Carrard

Dessinateur: Chr


Mise à jour:


Etabli sur la base des données de la mensuration officielle du 23.06.2017 (MN95)

P:\GEDData\Urbanisme\Mobilité\Stationnement\POLITIQUE DE STATIONNEMENT\09_2016_20XX\Plan\Parking Echange\PolStationn_ParkingEchange_cadoff20170623_MN95_20181219.dwg

Légende:

 Places macarons ou autres usages 31 places (toutes supprimées en hiver)


 Place supprimée en hiver

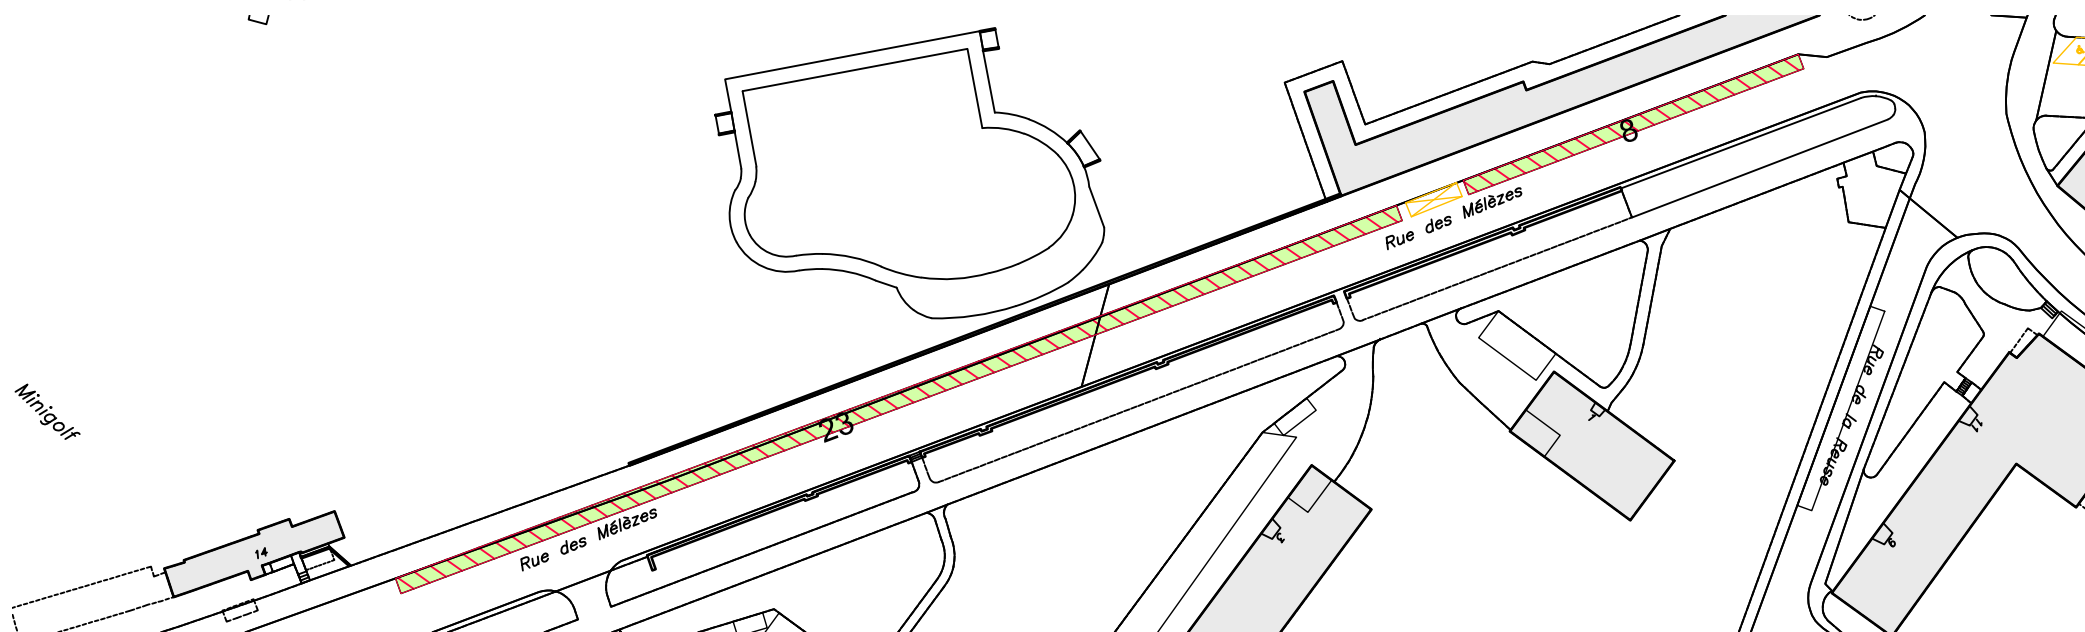

SERVICE D'URBANISME ET DE L'ENVIRONNEMENT

Passage Léopold-Robert 3 / 2300 La Chaux-de-Fonds / tél. +41 32.967.64.61

e-mail: sue.urbanisme@ne.ch / www.chaux-de-fonds.ch

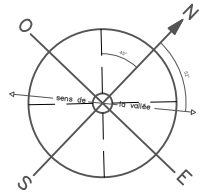

Politique de stationnement

Parking d'échange

Rosiers

Date: 19.12.2018

Echelle: 1/1000

Format: A4

N° du plan:

Architecte / urbaniste: P. Carrard




Dessinateur: Chr


Mise à jour:

Etabli sur la base des données de la mensuration officielle du 23.06.2017 (MN95)

P:\GEDData\Urbanisme\Mobilité\Stationnement\POLITIQUE DE STATIONNEMENT\09_2016_20XX\Plan\Parking Echange\PolStationn_ParkingEchange_cadoff20170623_MN95_20181219.dwg

 Légende:

-  Places macarons ou autres usages 111 places (dont 15 places supprimées en hiver)
-  Places macarons parking d'échange (interdit de 3h à 7h en hiver) 56 places
-  Place supprimée en hiver

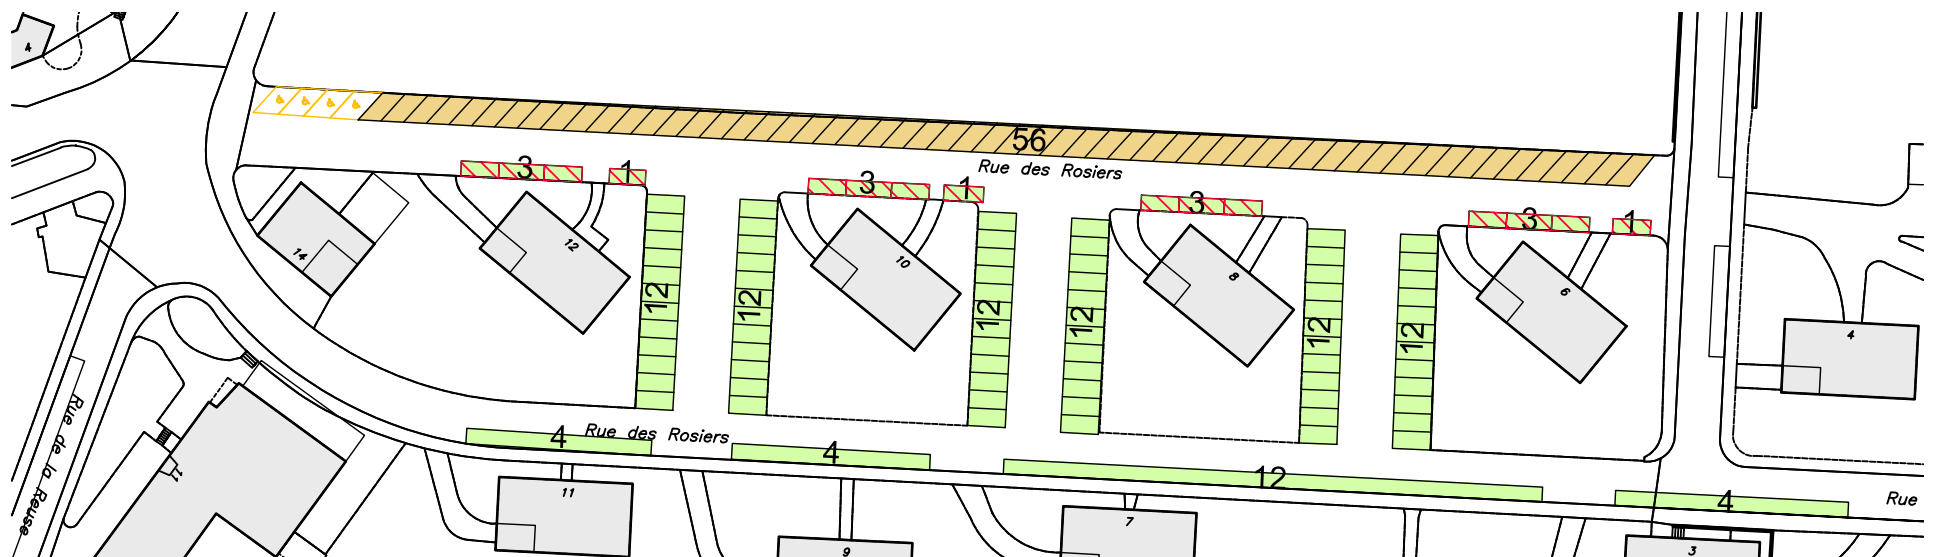

Politique de stationnement

Parking d'échange

Date: 19.12.2018
Echelle: 1/500
Format: A4
N° du plan:


Petites-Crosettes (Hôtel-de-Ville)


Architecte / urbaniste: P. Carrard
Dessinateur: Chr
Mise à jour:

Etabli sur la base des données de la mensuration officielle du 23.06.2017 (MN95)

P:\GEDData\Urbanisme\Mobilité\Stationnement\POLITIQUE DE STATIONNEMENT\09_2016_20XX\Plan\Parking Echange\PolStationn_ParkingEchange_cadoff20170623_MN95_20181219.dwg

Légende:

 Places macarons parking d'échange (interdit de 3h à 7h en hiver) 48 places

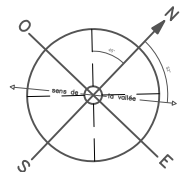

Politique de stationnement

Parking d'échange

Place des Forains



Date: 19.12.2018
Echelle: 1/500
Format: A4
N° du plan:



Architecte / urbaniste: P. Carrard
Dessinateur: Chr
Mise à jour:

Etabli sur la base des données de la mensuration officielle du 23.06.2017 (MN95)

P:\GEDData\Urbanisme\Mobilité\Stationnement\POLITIQUE DE STATIONNEMENT\09_2016_20XX\Plan\Parking Echange\PolStationn_ParkingEchange_cadoff20170623_MN95_20181219.dwg

Légende:

 -  Places macarons ou autres usages Env. 90 places
-  Places macarons parking d'échange (interdit de 3h à 7h en hiver) Env. 100 places

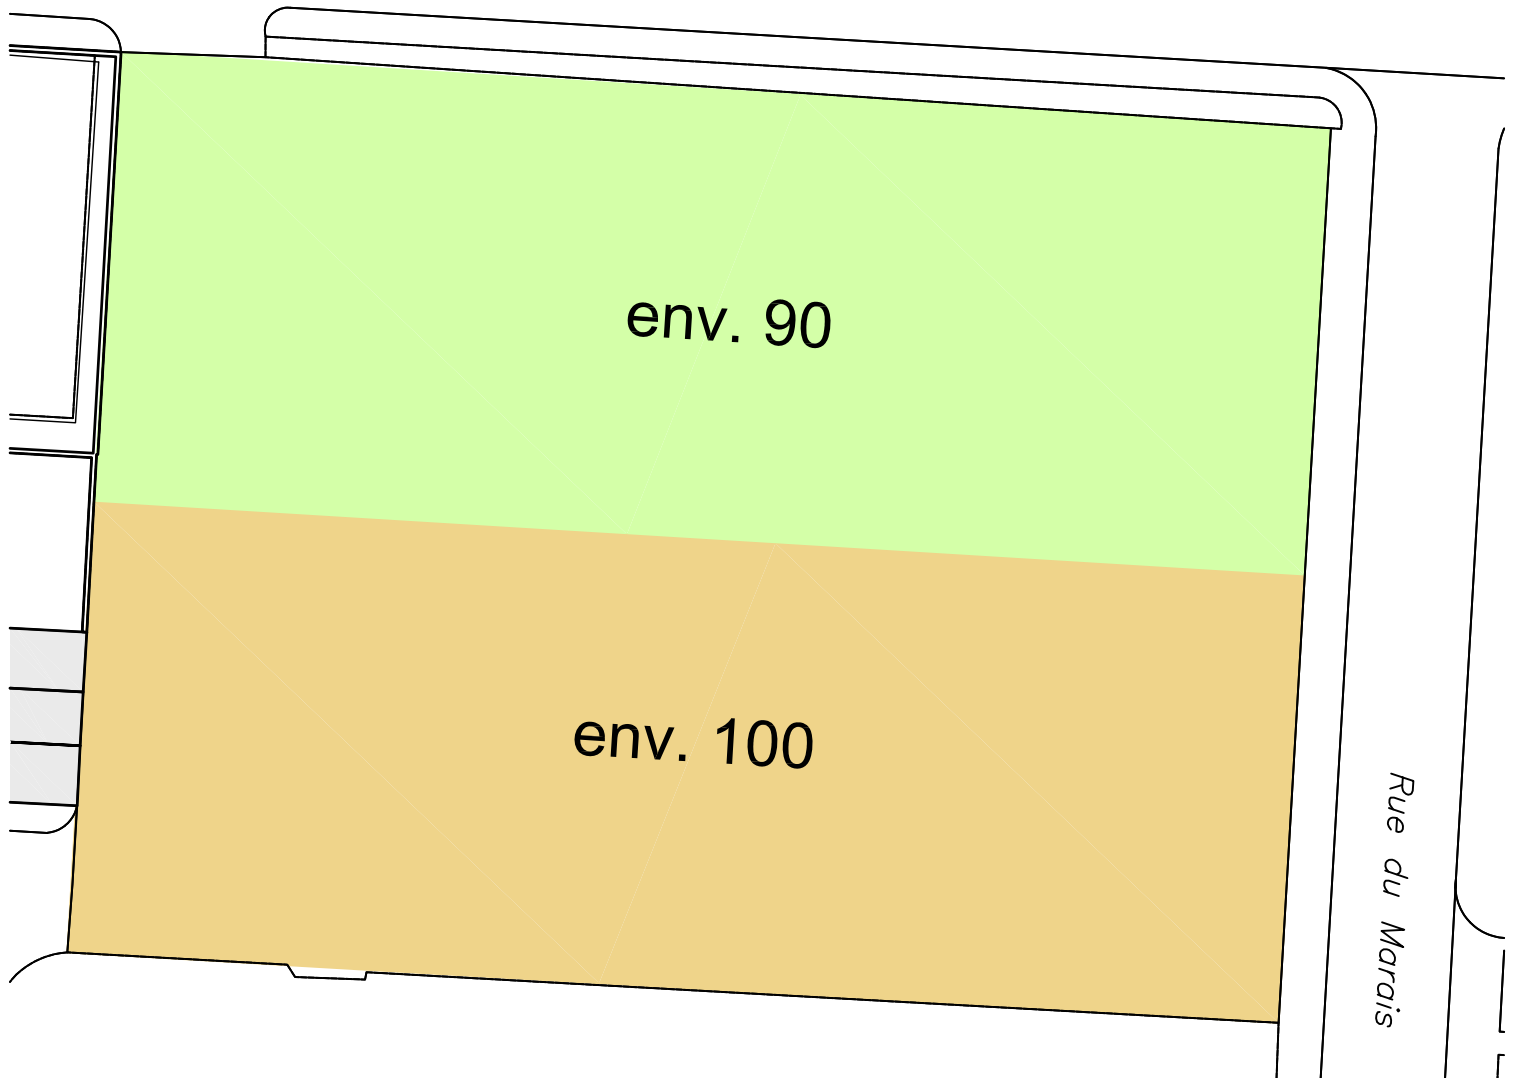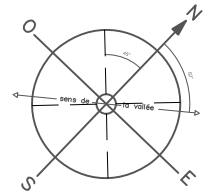

Politique de stationnement

Parking d'échange

Date: 17.01.2019
 Echelle: 1/500
 Format: A4
 N° du plan:



Chapeau-Rablé



Architecte / urbaniste: P. Carrard
 Dessinateur: Chr
 Mise à jour:

Etabli sur la base des données de la mensuration officielle du 23.06.2017 (MN95)

P:\GEDData\Urbanisme\Mobilité\Stationnement\POLITIQUE DE STATIONNEMENT\09_2016_20XX\Plan\Parking Echange\PolStationn_ParkingEchange_cadoff20170623_MN95_20190117.dwg

Légende:

 -  Places macarons ou autres usages 28 places
-  Places macarons parking d'échange (interdit de 3h à 7h en hiver) 27 places

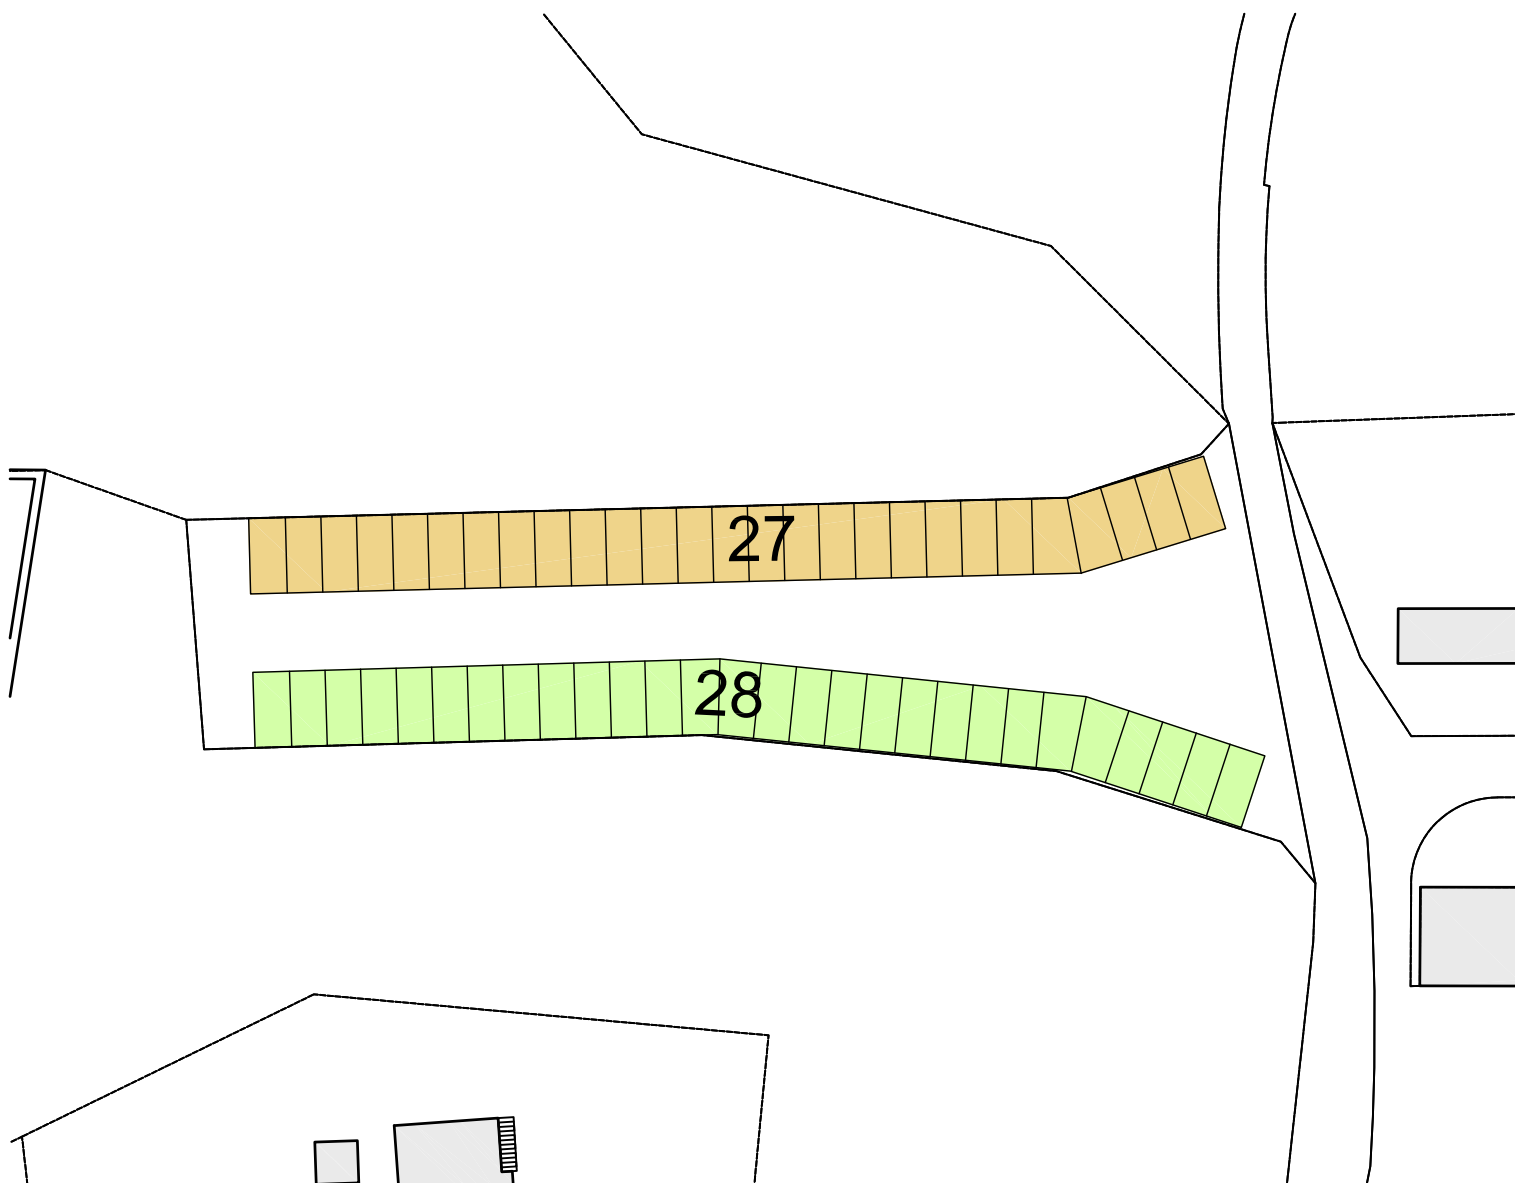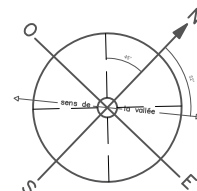

Politique de stationnement

Parking d'échange

Date: 19.12.2018
 Echelle: 1/500
 Format: A4
 N° du plan:




Cimetière de la Charrière


Architecte / urbaniste: P. Carrard
 Dessinateur: Chr
 Mise à jour:

Etabli sur la base des données de la mensuration officielle du 23.06.2017 (MN95)

P:\GEDData\Urbanisme\Mobilité\Stationnement\POLITIQUE DE STATIONNEMENT\09_2016_20XX\Plan\Parking Echange\PolStationn_ParkingEchange_cadoff20170623_MN95_20181219.dwg

Légende:

-  Places macarons parking d'échange (interdit de 3h à 7h en hiver) 19 places
-  Zone blanche max 2h 61 places (dont 23 supprimées en hiver)
-  Place supprimée en hiver

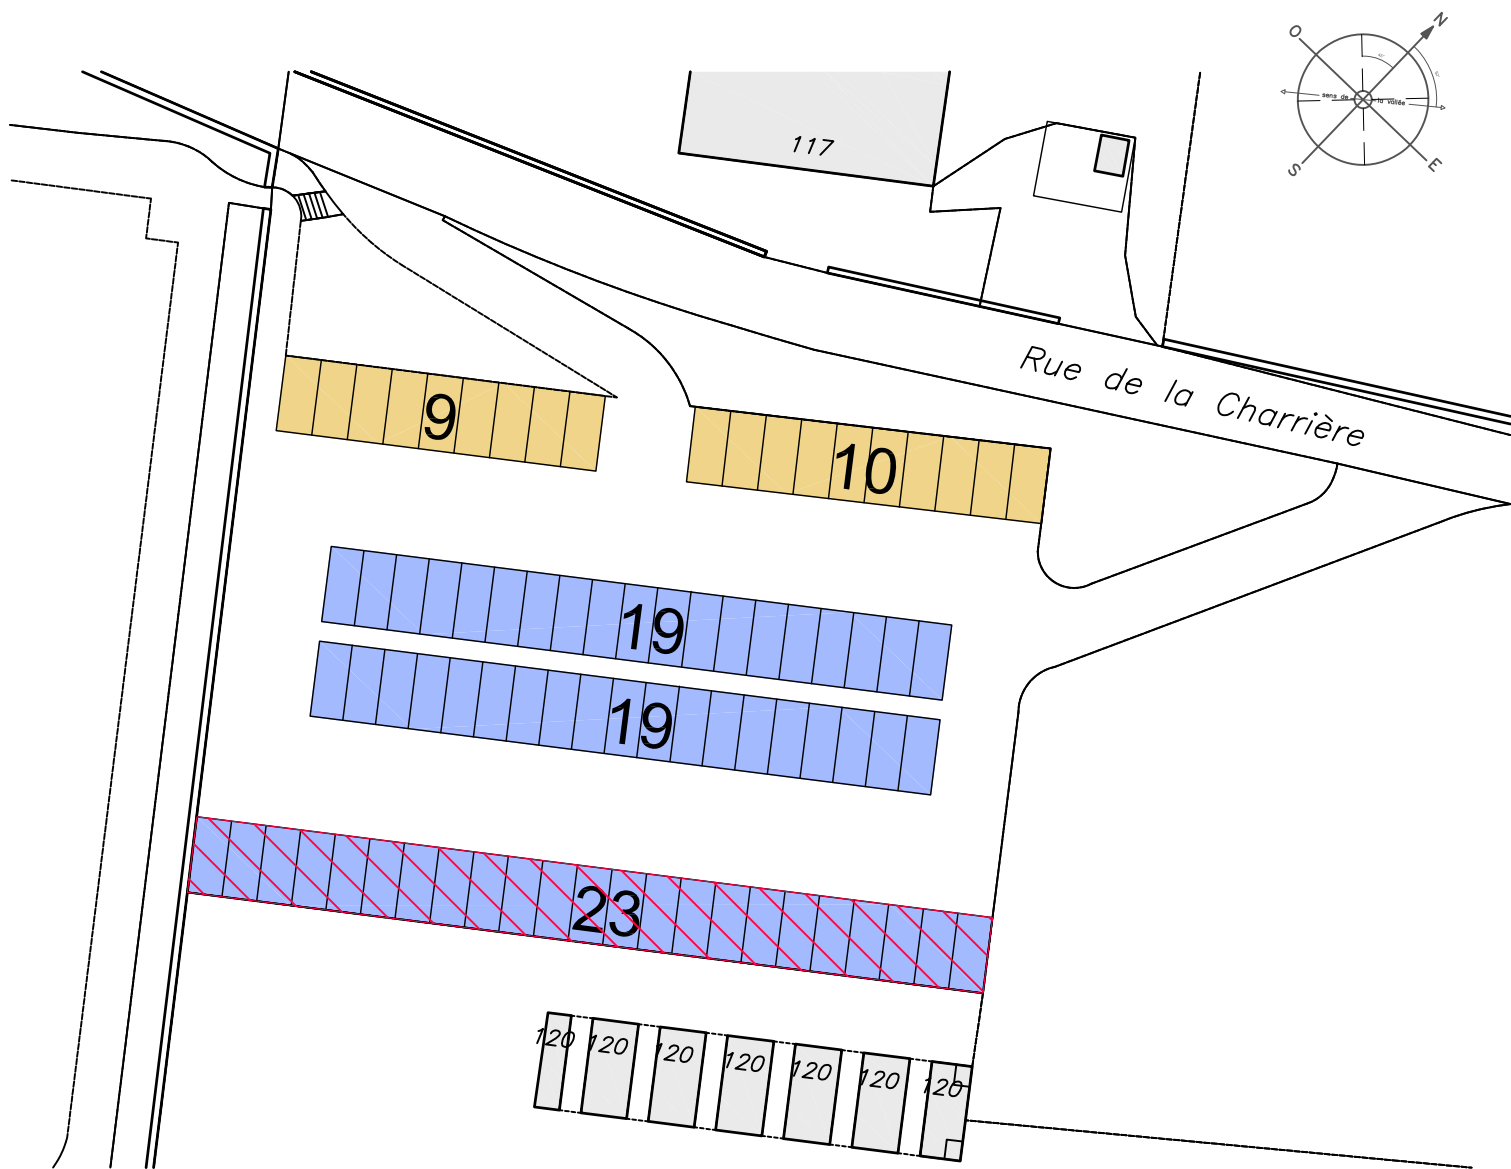

Politique de stationnement

Parking d'échange

Date: 19.12.2018
Echelle: 1/500
Format: A4
N° du plan:

Gare du Crêt-du-Loclé



Architecte / urbaniste: P. Carrard
Dessinateur: Chr
Mise à jour:

Etabli sur la base des données de la mensuration officielle du 23.06.2017 (MN95)

P:\GEDData\Urbanisme\Mobilité\Stationnement\POLITIQUE DE STATIONNEMENT\09_2016_20XX\Plan\Parking Echange\PolStationn_ParkingEchange_cadoff20170623_MN95_20181219.dwg

Légende:

 Places macarons parking d'échange (interdit de 3h à 7h en hiver) 23 places

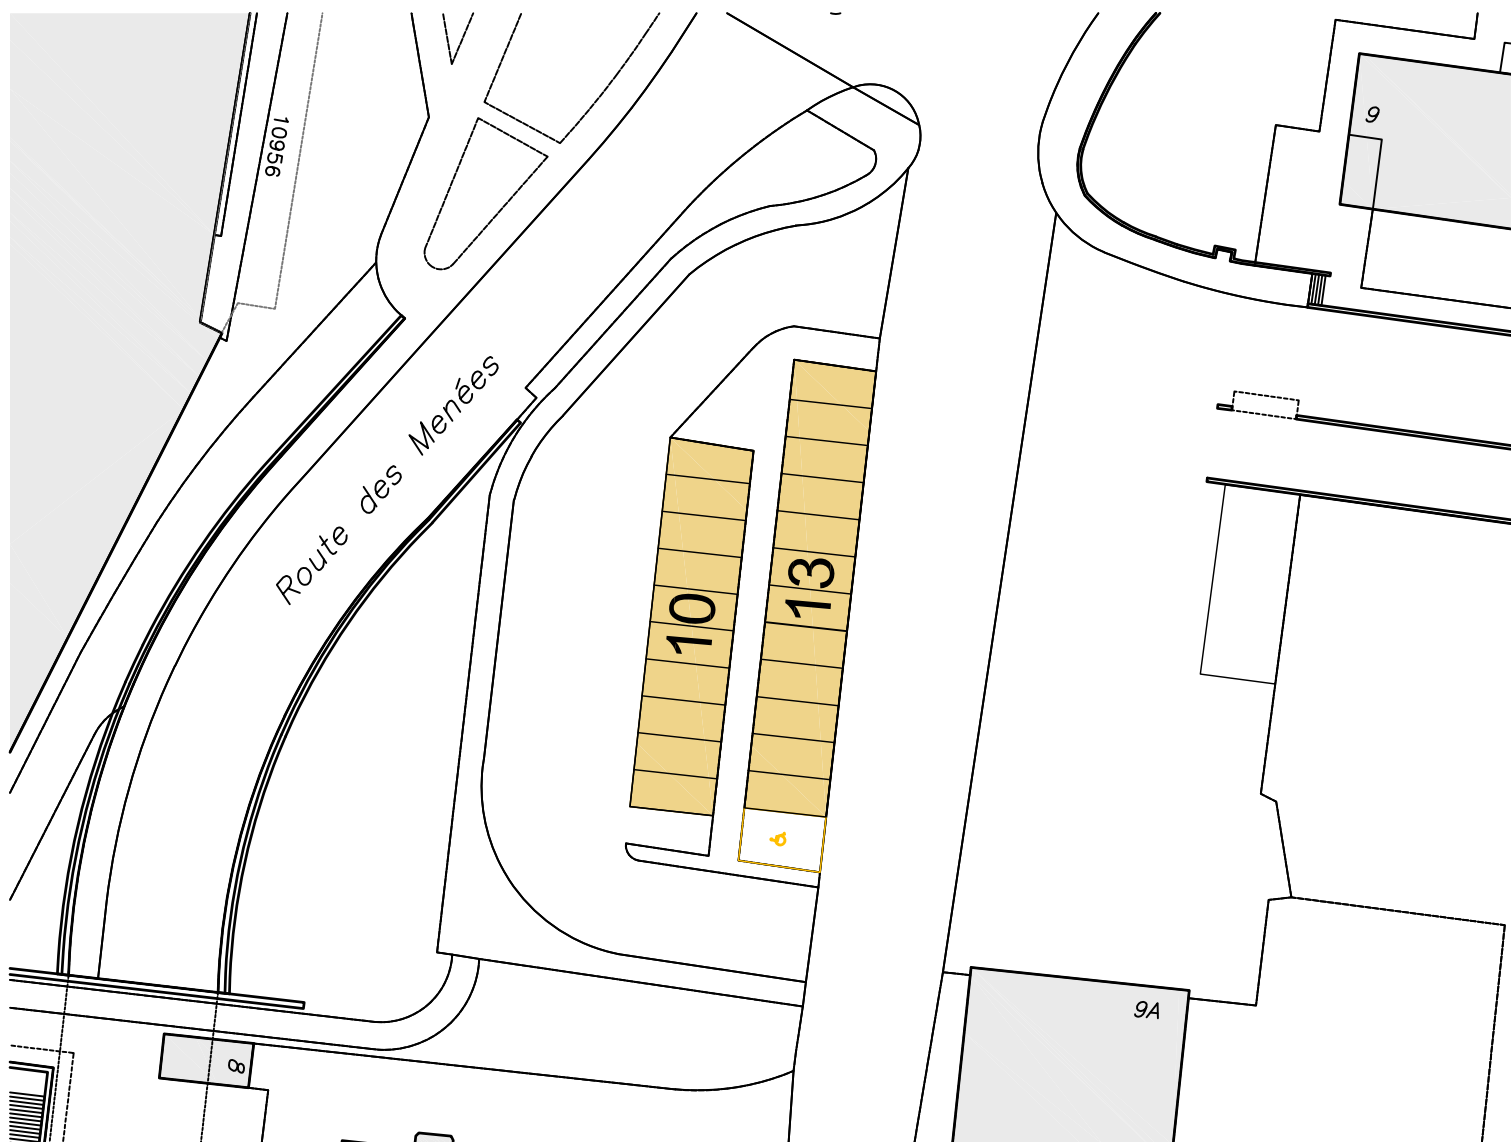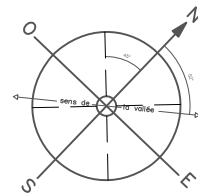

Politique de stationnement

Parking d'échange

Les Arêtes

Date: 19.12.2018
 Echelle: 1/500
 Format: A4
 N° du plan:


Architecte / urbaniste: P. Carrard
 Dessinateur: Chr
 Mise à jour:

Etabli sur la base des données de la mensuration officielle du 23.06.2017 (MN95)

P:\GEDData\Urbanisme\Mobilité\Stationnement\POLITIQUE DE STATIONNEMENT\09_2016_20XX\Plan\Parking Echange\PolStationn_ParkingEchange_cadoff20170623_MN95_20181219.dwg

Légende:

- Places macarons ou autres usages 69 places
- Places macarons parking d'échange (interdit de 3h à 7h en hiver) 21 places

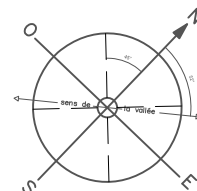

Politique de stationnement

Parking d'échange

Date: 19.12.2018
Echelle: 1/1000
Format: A4
N° du plan:


Anciens abattoirs (Bruyère)



Architecte / urbaniste: P. Carrard
Dessinateur: Chr
Mise à jour:

Etabli sur la base des données de la mensuration officielle du 23.06.2017 (MN95)

P:\GEDData\Urbanisme\Mobilité\Stationnement\POLITIQUE DE STATIONNEMENT\09_2016_20XX\Plan\Parking Echange\PolStationn_ParkingEchange_cadoff20170623_MN95_20181219.dwg

Légende:

 Places macarons parking d'échange (interdit de 3h à 7h en hiver) Env. 90 places

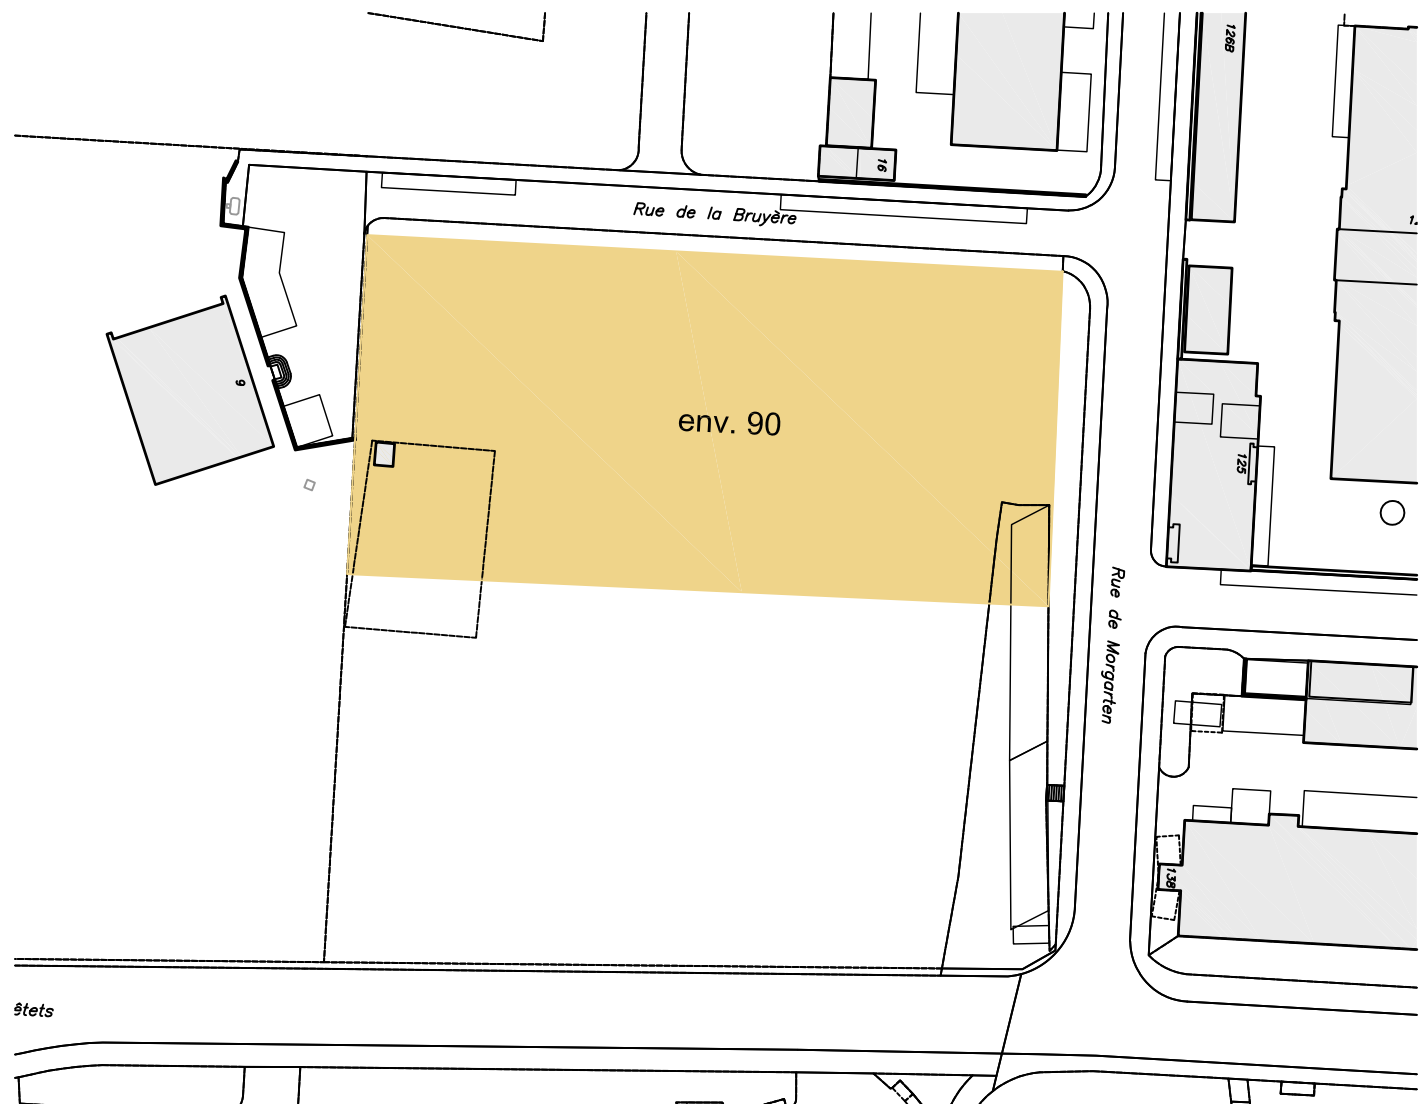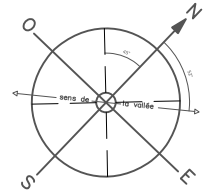

Politique de stationnement

Parking d'échange

Date: 19.12.2018
Echelle: 1/1000
Format: A4
N° du plan:



Parc des sports



Architecte / urbaniste: P. Carrard
Dessinateur: Chr
Mise à jour:

Etabli sur la base des données de la mensuration officielle du 23.06.2017 (MN95)

P:\GEDData\Urbanisme\Mobilité\Stationnement\POLITIQUE DE STATIONNEMENT\09_2016_20XX\Plan\Parking Echange\PolStationn_ParkingEchange_cadoff20170623_MN95_20181219.dwg

Légende:

 -  Places macarons ou autres usages 26 places
-  Places macarons parking d'échange (interdit de 3h à 7h en hiver) 17 places

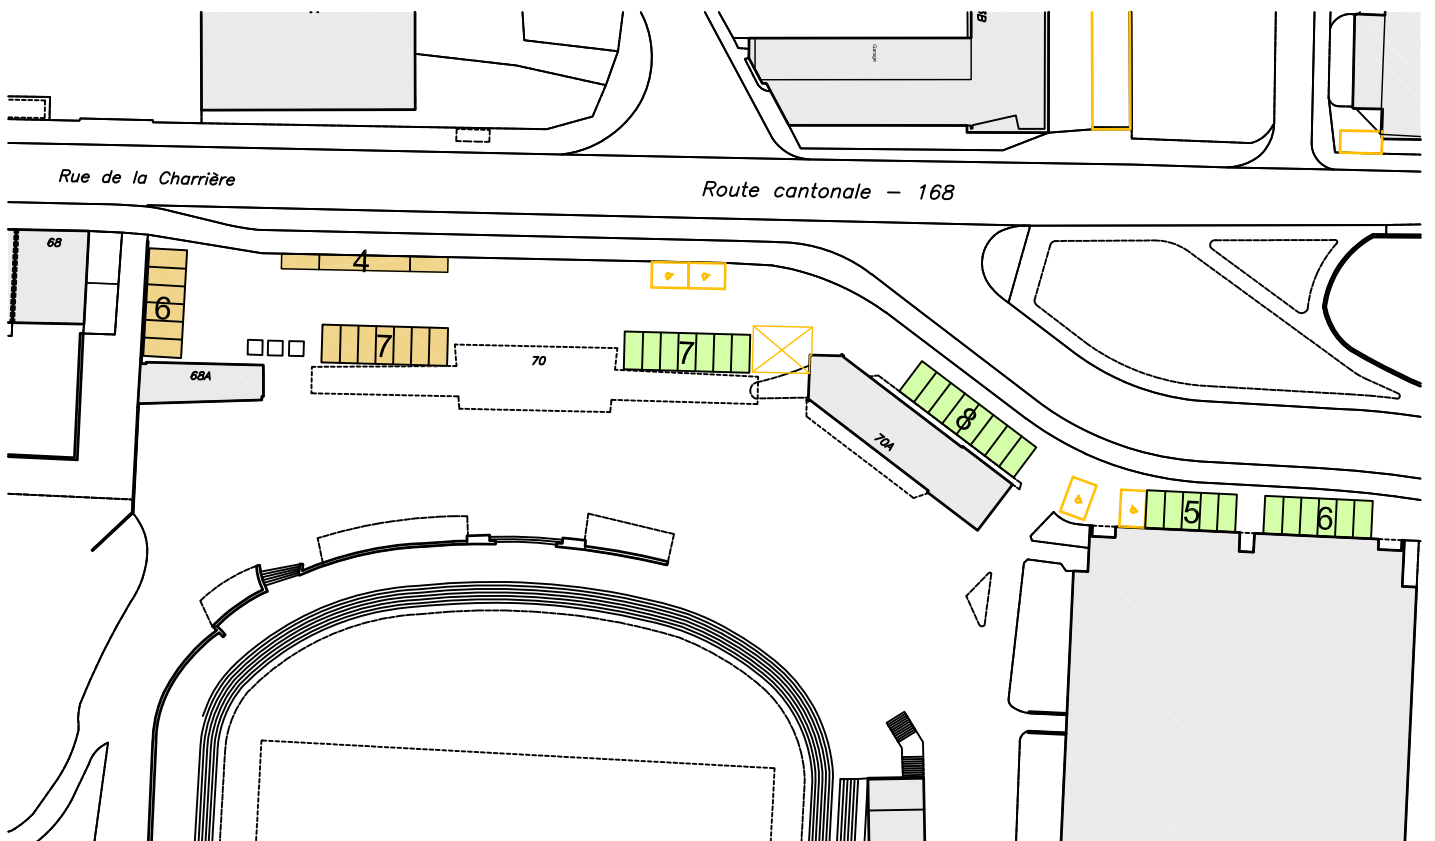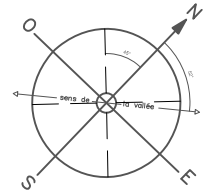

Politique de stationnement

Parking d'échange

Date: 19.12.2018
 Echelle: 1/500
 Format: A4
 N° du plan:



Aéroport

Architecte / urbaniste: P. Carrard
 Dessinateur: Chr
 Mise à jour:

Etabli sur la base des données de la mensuration officielle du 23.06.2017 (MN95)

P:\GEDData\Urbanisme\Mobilité\Stationnement\POLITIQUE DE STATIONNEMENT\09_2016_20XX\Plan\Parking Echange\PolStationn_ParkingEchange_cadoff20170623_MN95_20181219.dwg

Légende:

 -  Places macarons ou autres usages 52 places
-  Places macarons parking d'échange (interdit de 3h à 7h en hiver) 55 places

